


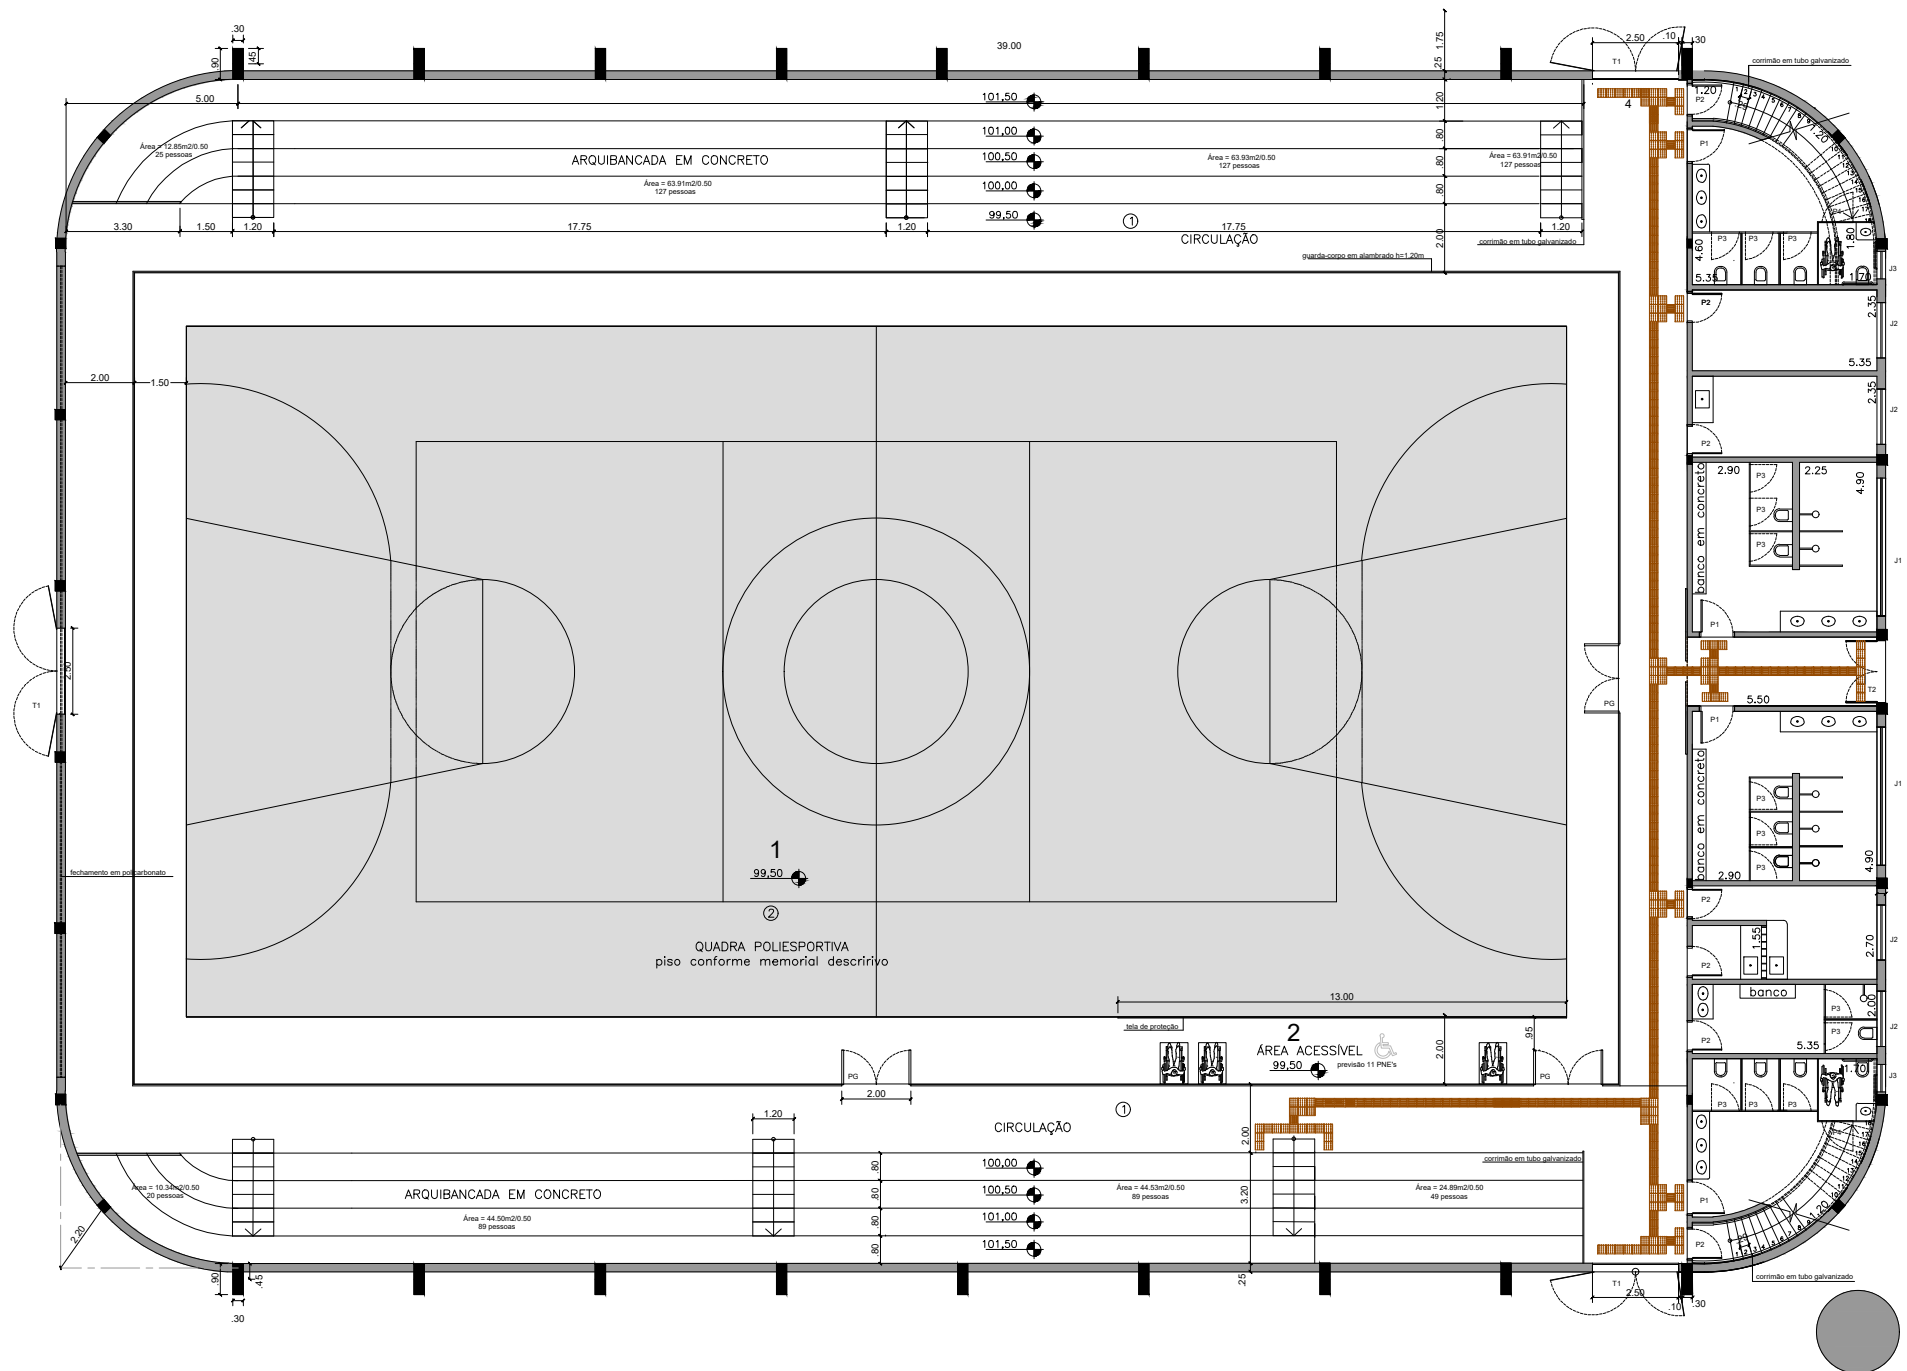

PLANTA DE ROTA ACESSÍVEL
ESCALA 1:100

ROTA ACESSÍVEL		FOLHA: 5/5 ESCALA: 1/100 REVISÃO: —
OBRA: REFORMA DO GINÁSIO DE ESPORTES DA VILA OLÍMPICA		
LOCAL: ESTRADA DO BANDEIRANTE, 196 JARDIM SANTA ROSA – FERRAZ DE VASCONCELOS – SP		ZONA: —
PROPRIETÁRIO: PREFEITURA DA CIDADE DE FERRAZ DE VASCONCELOS		CONTRIBUINTE: 15.0004.0018-000 DATA: JULHO/2023
SITUAÇÃO SEM ESCALA:		DECLARO QUE A APROVAÇÃO DESTES PROJETOS NÃO IMPLICA NO RECONHECIMENTO, POR PARTE DA PREFEITURA, DO DIREITO DE PROPRIEDADE DO TERRENO.
QUADRO DE ÁREAS GERAIS:		PROPRIETÁRIO: PREFEITURA DA CIDADE DE FERRAZ DE VASCONCELOS – SP. CNPJ: 46.523.197/0001-44
ÁREA TERRENO:.....32.190,98 m² ÁREA DESTINADA A CONSTRUÇÃO DO GINÁSIO:.....3.168,00 m² ÁREA CONSTRUÍDA:.....1.847,66 m²		RESPONSÁVEL TÉCNICO PELA REFORMA: ARQUITETO E URBANISTA ANTÔNIO CARLOS DOS SANTOS FERREIRA CAU: A25097-0 RT: 11119708

REVISÃO			REFERÊNCIA		VISTO E APROVADO	
Nº	DATA	DESCRIÇÃO	DESENHOS	NÚMERO	CODIGO	
01	01/07/2023	ELABORAÇÃO	01	01	COORDENADOR	01
02	01/07/2023	REVISÃO	02	02	SUPERVISOR	02
03	01/07/2023	REVISÃO	03	03	PROJETO	03
04	01/07/2023	REVISÃO	04	04	RESP. TEC.	04
05	01/07/2023	REVISÃO	05	05	ASSINATURA	05
06	01/07/2023	REVISÃO	06	06	ELABORAÇÃO e DESENHO: Ars	VERIFICAÇÃO

ANULADO	DATA	ASS
APROVADO	DATA	ASS
VISTO	DATA	ASS

PREFEITURA MUNICIPAL:
RUI BARBOSA, 295 – V. Romãopolis
Ferraz de Vasconcelos-SP, CEP 08529-200
FONE: (11) 4674-7800
www.ferrazdevasconcelos.sp.gov.br