





PREFEITURA MUNICIPAL de FERRAZ DE VASCONCELOS
Rua Pedro Foschini, 200 - VI. Romanópolis
Ferraz de Vasconcelos-SP, CEP 08529-210
FONE: (11) 4674-7805 - Sec. de PLANEJAMENTO URBANO
www.ferrazdevasconcelos.sp.gov.br

01 / 03

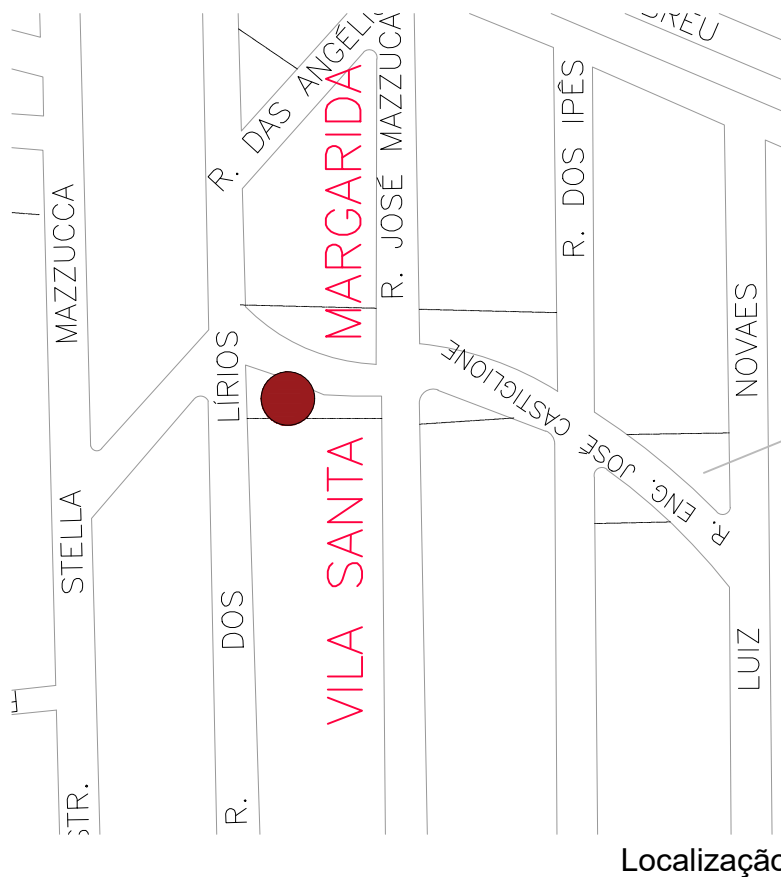

Localização

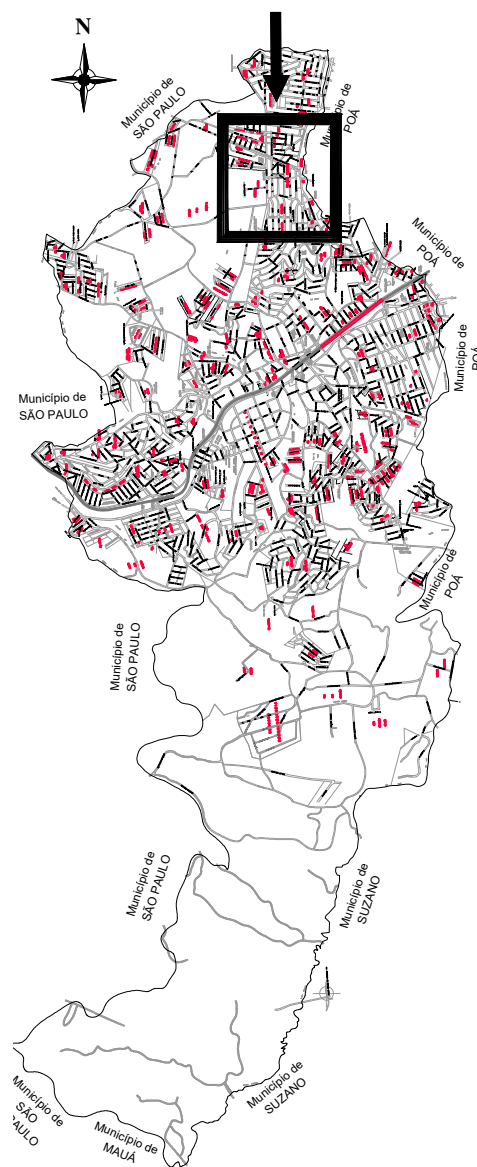

Planta do Perímetro Urbano e Rural do Município de Ferraz de Vasconcelos



Folha de LOCALIZAÇÃO

Secretaria Municipal de Planejamento Urbano

Desenho: Arq. IGOR BATISTA

Responsável:

Arq. EDUARDO FIGUEIREDO GOMES DE PAIVA

Croqui de Localização Reforma Quadra

Endereço: RUA DOS LÍRIOS ESQ. AV. LARGO ENG. JOSÉ CASTIGLIONE


INSCRIÇÃO: 13.0021.0019-00 Bairro: VILA MARGARIADA
FERRAZ DE VASCONCELOS - SP

Data: 19 / Maio / 2025




PREFEITURA MUNICIPAL de FERRAZ DE VASCONCELOS
Rua Pedro Foschini, 200 - VI. Romanópolis
Ferraz de Vasconcelos-SP, CEP 08529-210
FONE: (11) 4674-7805 - Sec. de PLANEJAMENTO URBANO
www.ferrazdevasconcelos.sp.gov.br

01 / 03

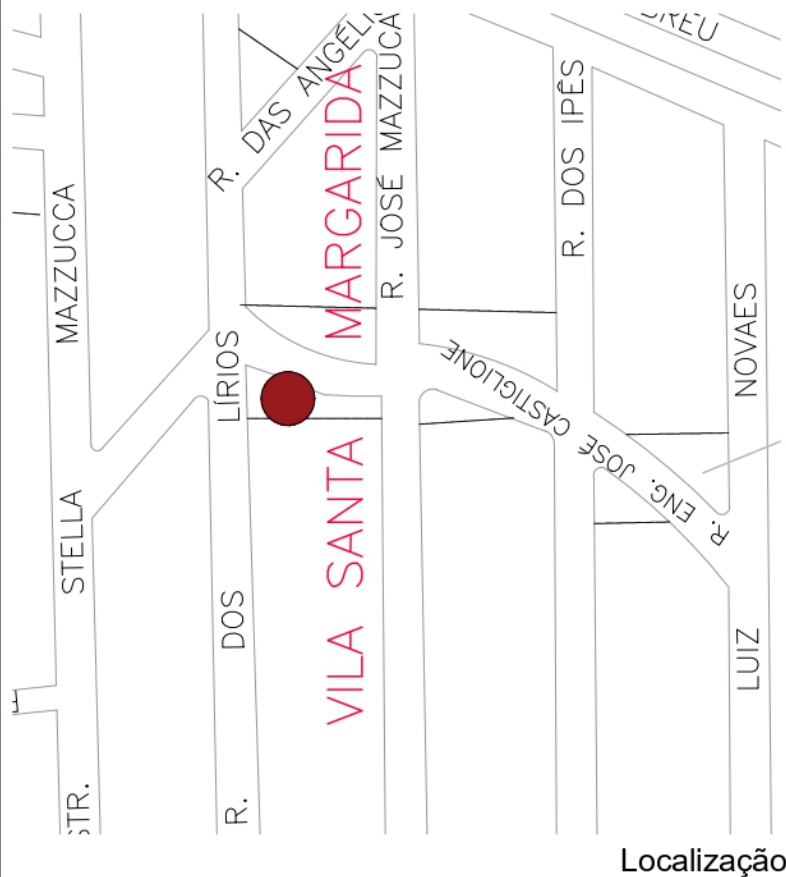

Localização

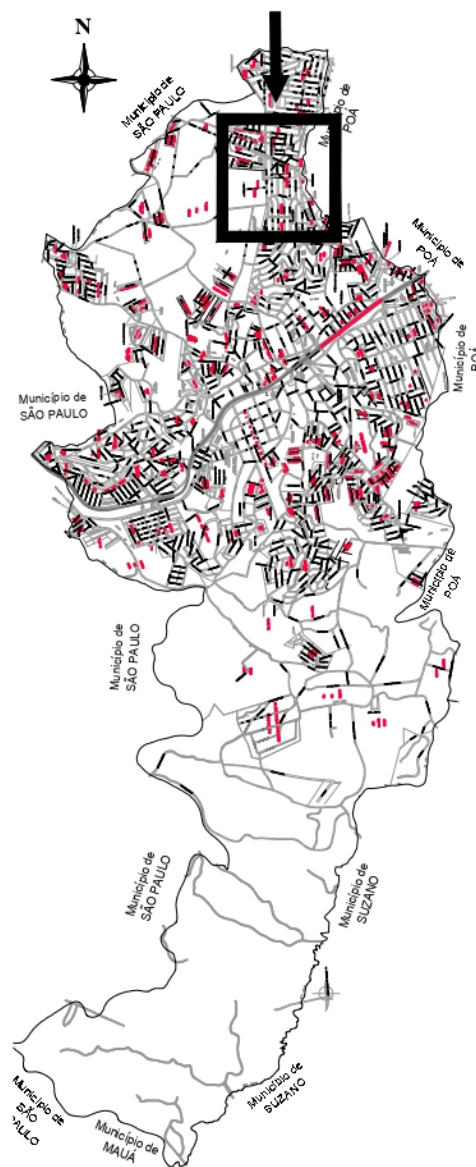

Planta do Perímetro Urbano e Rural do Município de Ferraz de Vasconcelos



Documento assinado digitalmente
EDUARDO FIGUEIREDO GOMES DE PAIVA
Data: 22/05/2025 12:02:33-0300
Verifique em <https://validar.iti.gov.br>

Folha de LOCALIZAÇÃO

**Secretaria Municipal de
Planejamento Urbano**

Desenho: Arq. IGOR BATISTA

Responsável:


Arq. EDUARDO FIGUEIREDO GOMES DE PAIVA

Croqui de Localização Reforma Quadra


Endereço: RUA DOS LÍRIOS ESQ. AV. LARGO ENG. JOSÉ CASTIGLIONE

INSCRIÇÃO: 13.0021.0019-00 Bairro: VILA MARGARIADA
FERRAZ DE VASCONCELOS - SP


Data: 19 / Maio / 2025

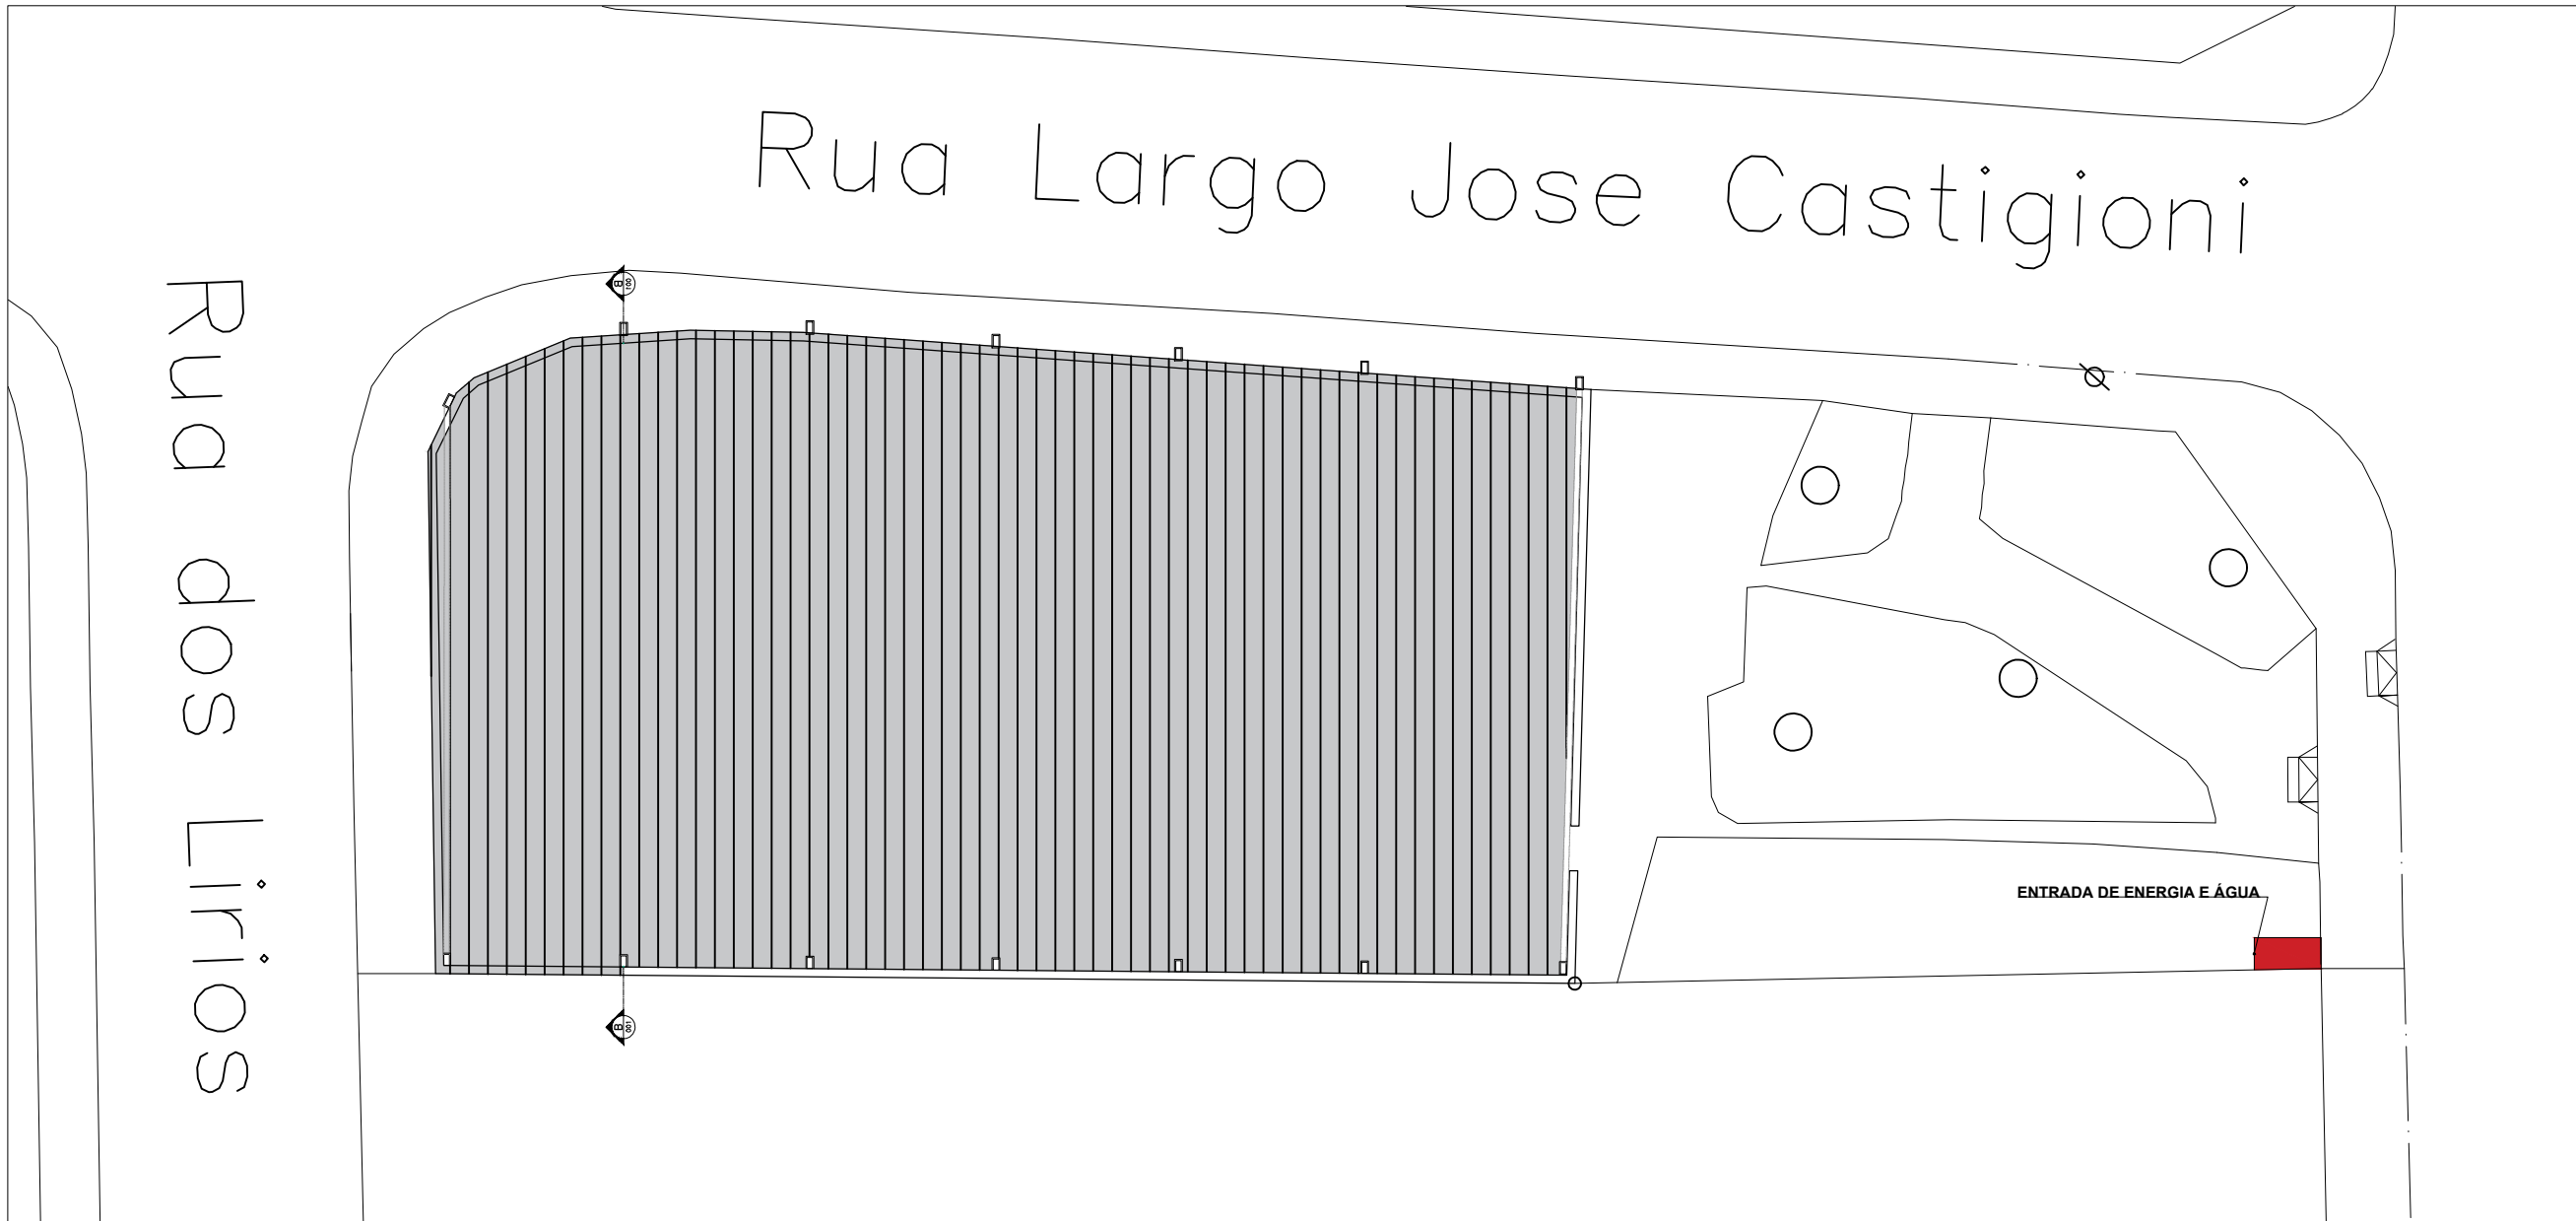


PLANTA DE COBERTURA QUADRA DE ESPORTES
ESC: 1/200

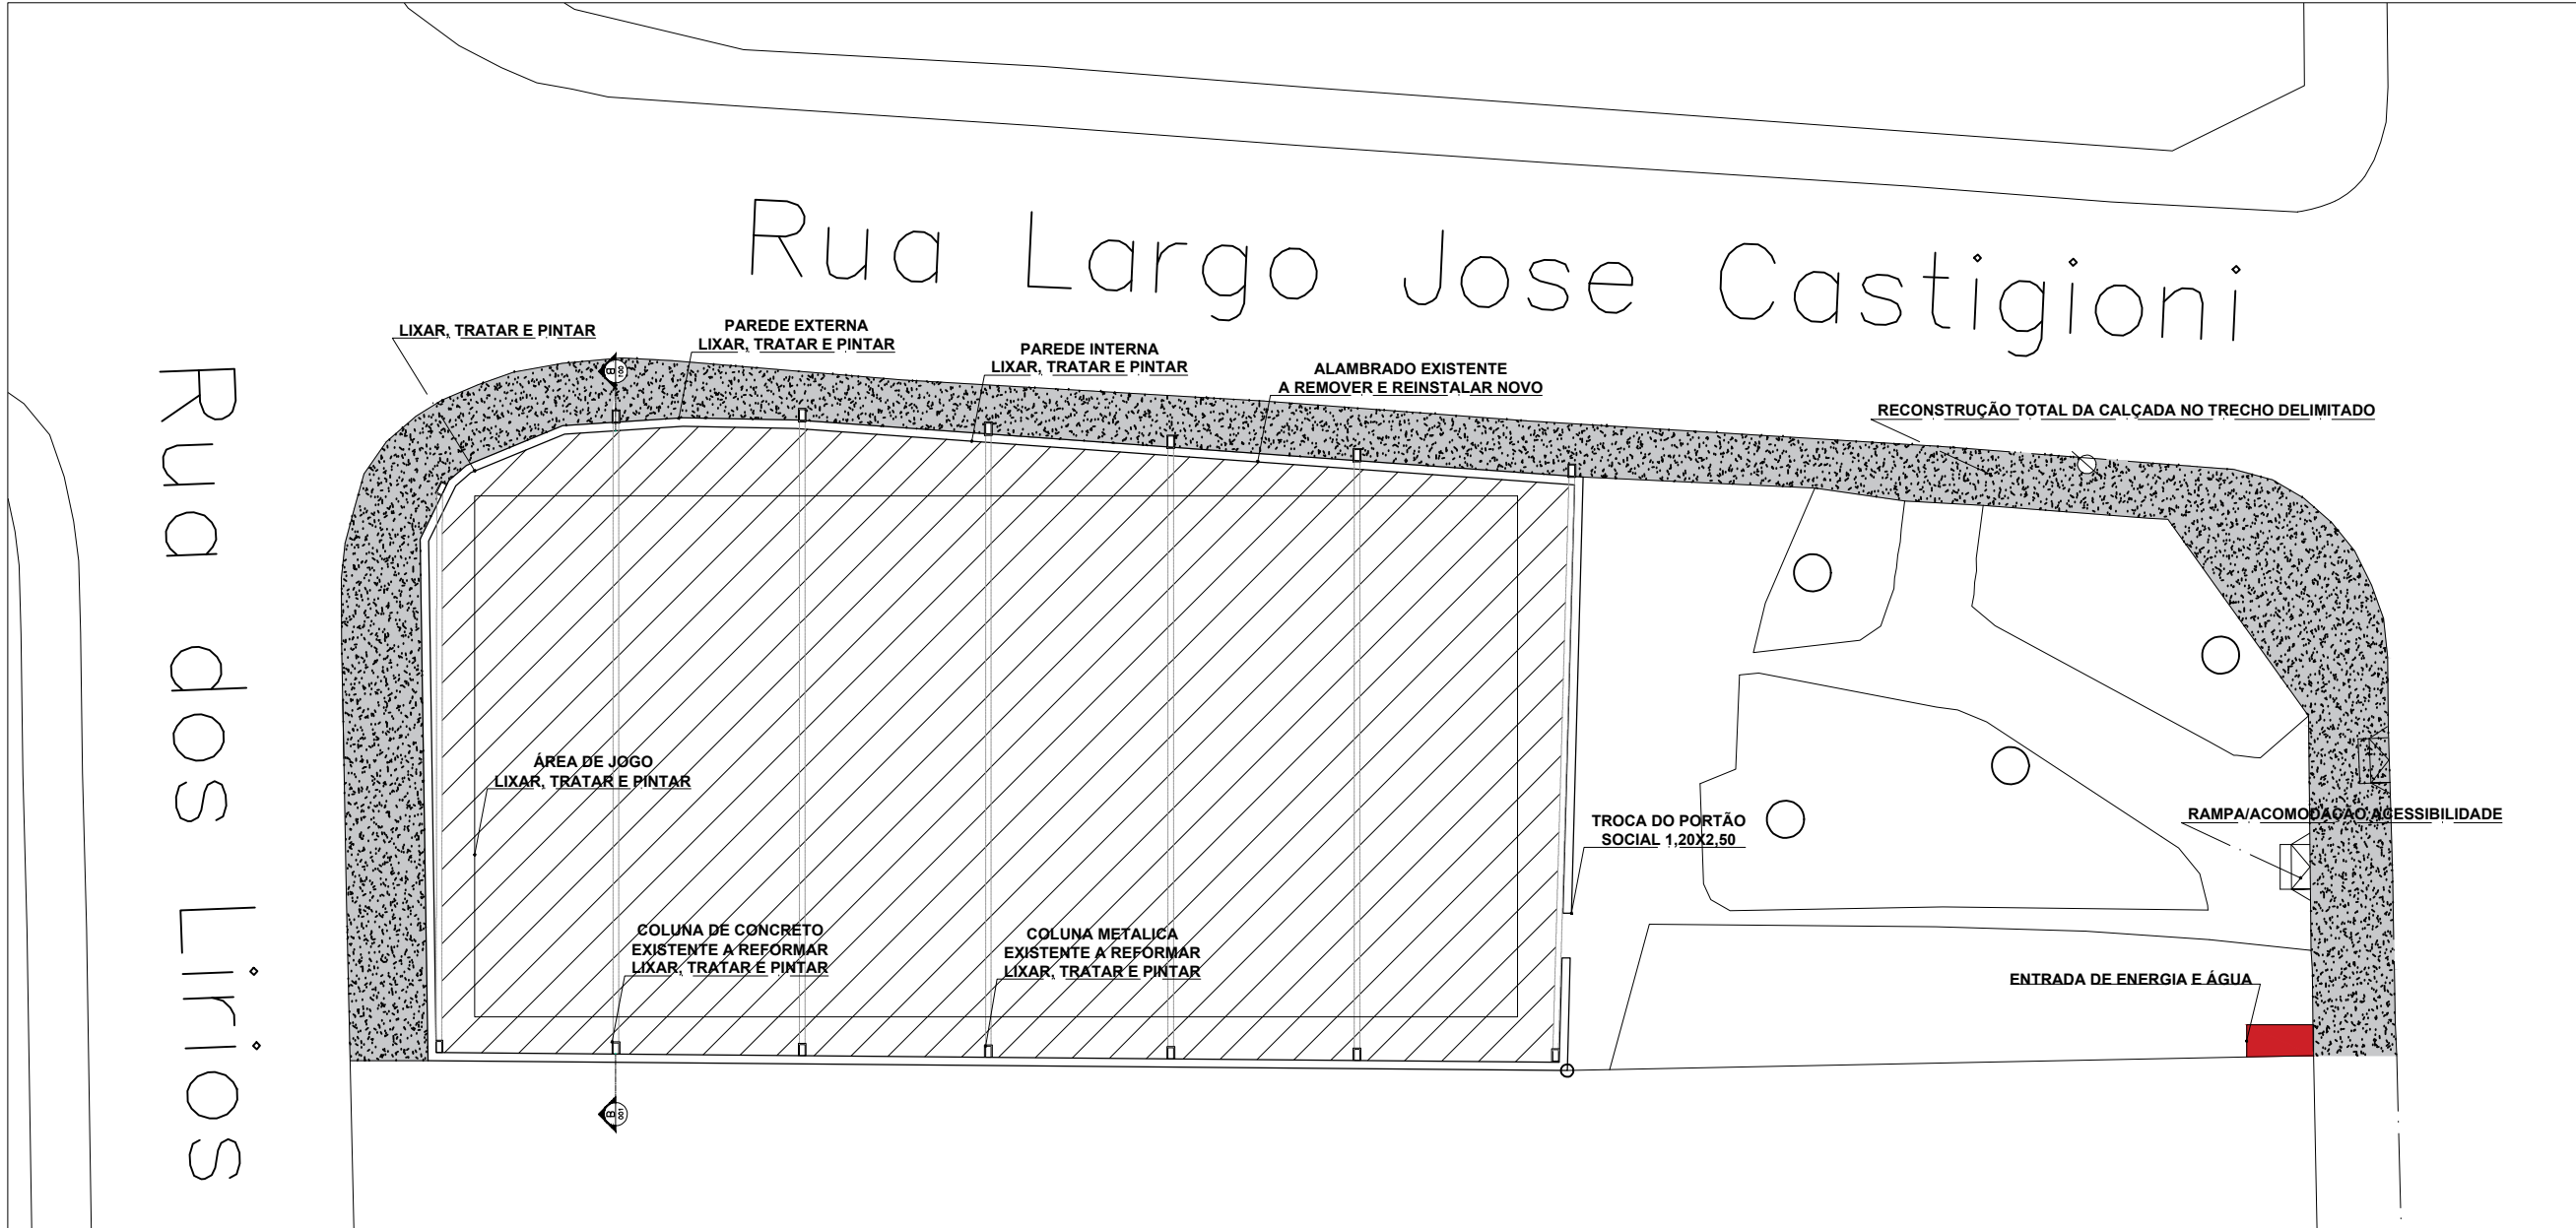


PLANTA QUADRA DE ESPORTES
ESC: 1/200

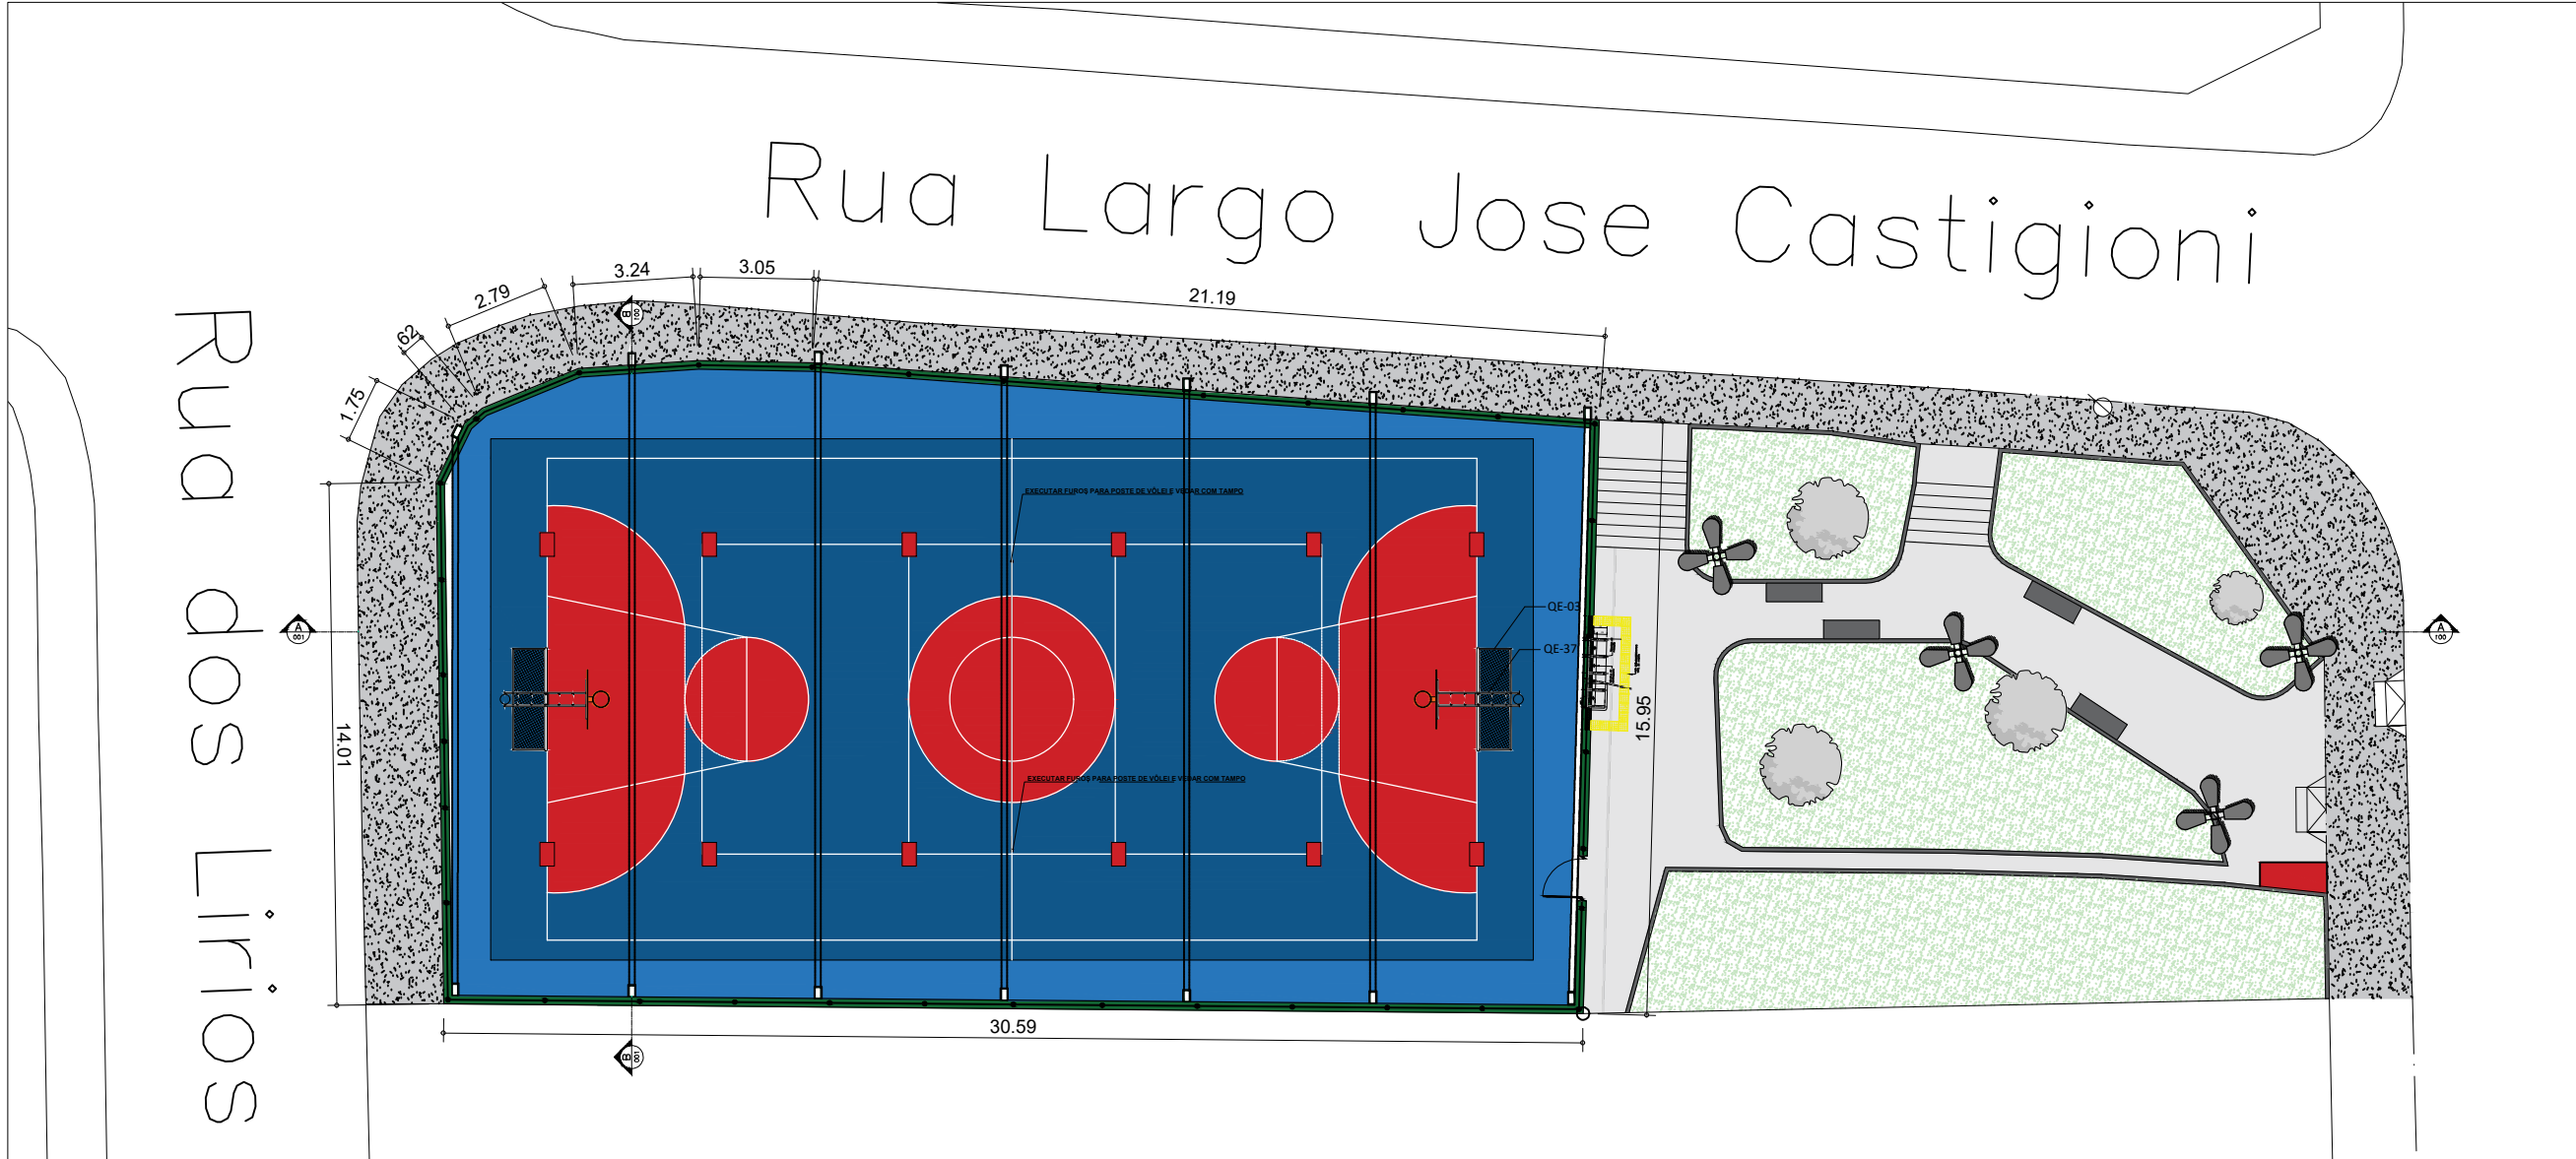


PLANTA IMPLANTAÇÃO QUADRA DE ESPORTES
ESC: 1/200

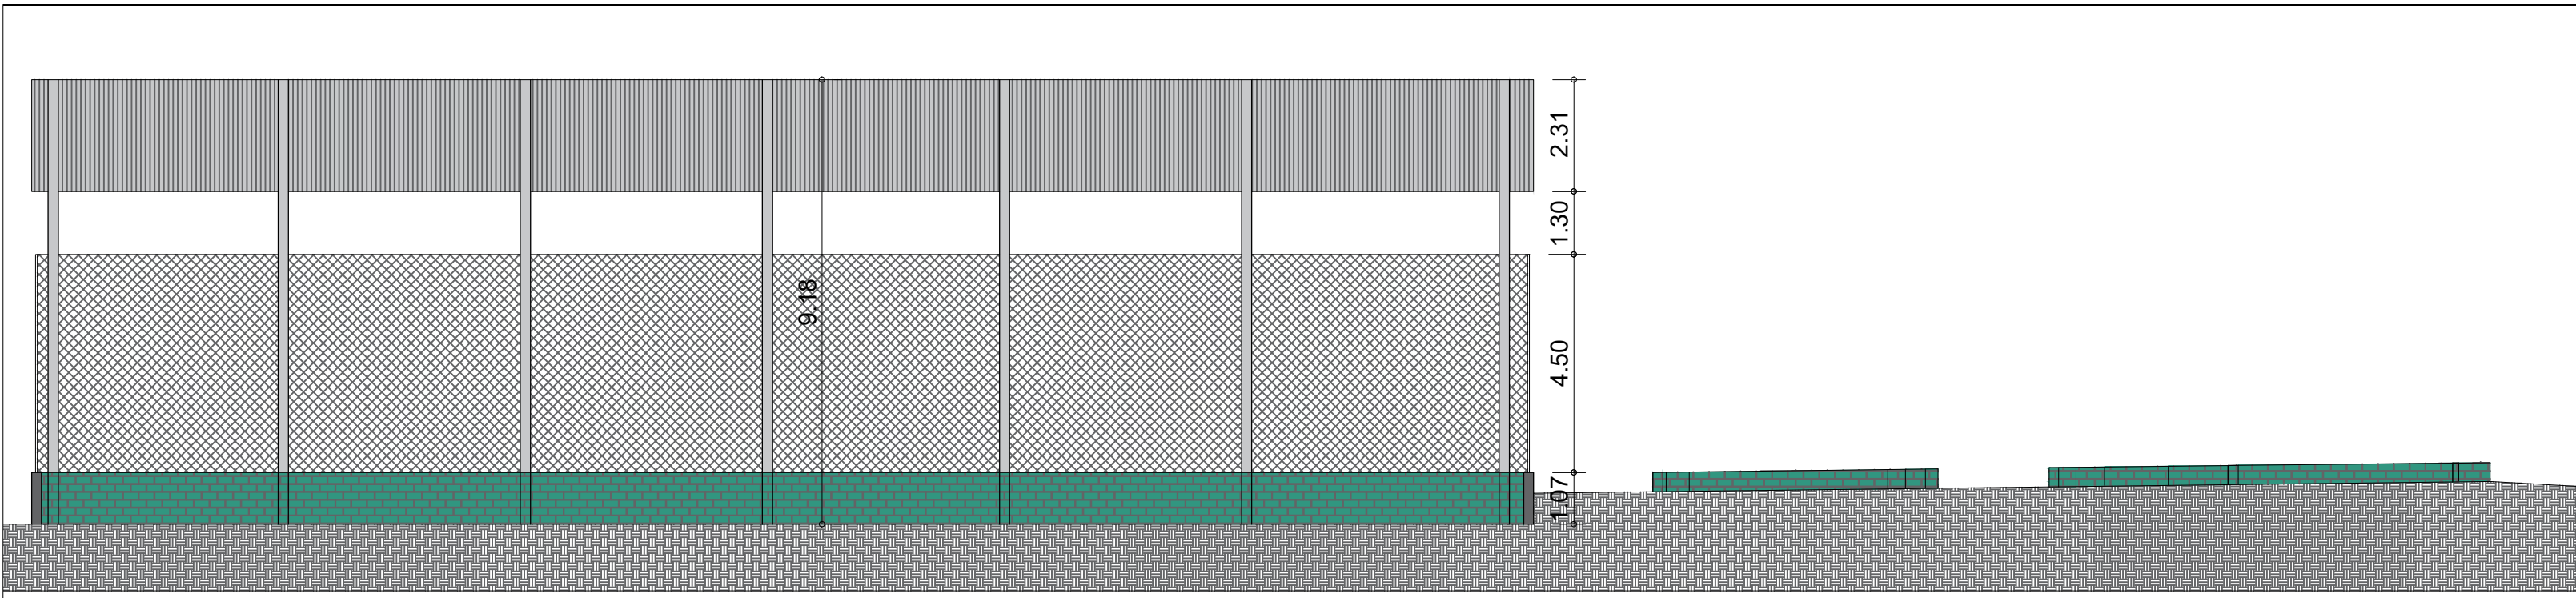


CORTE AA QUADRA DE ESPORTES
ESC: 1/125

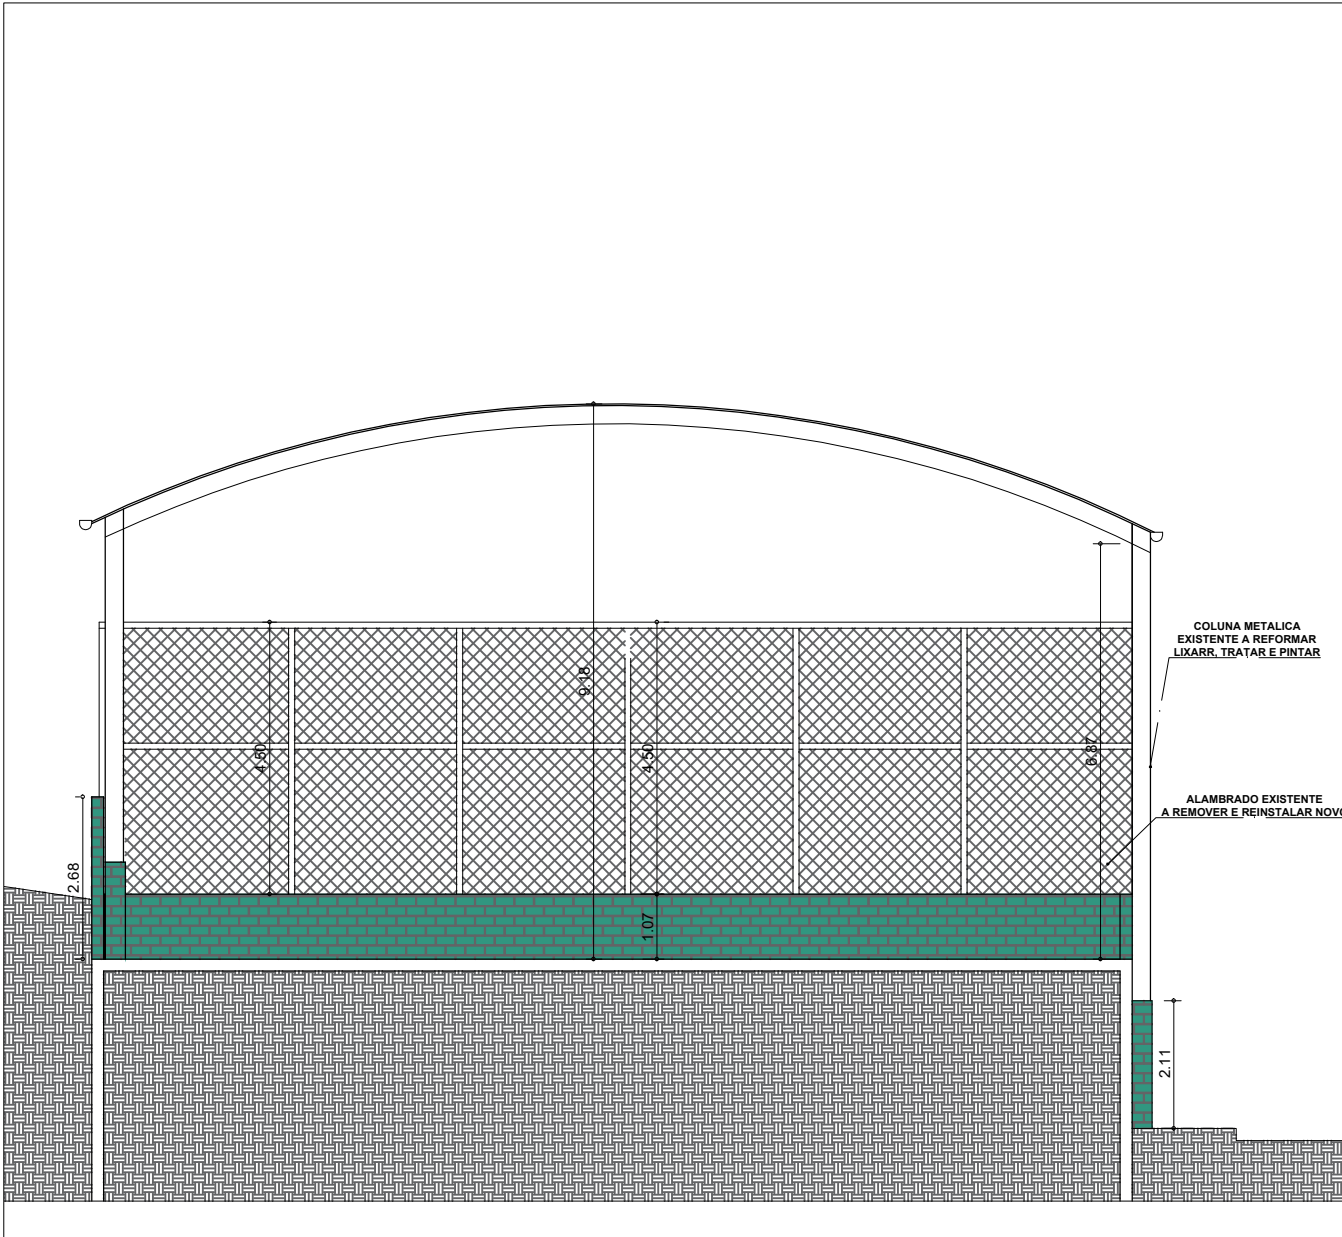

CORTE BB QUADRA DE ESPORTES
ESC: 1/125

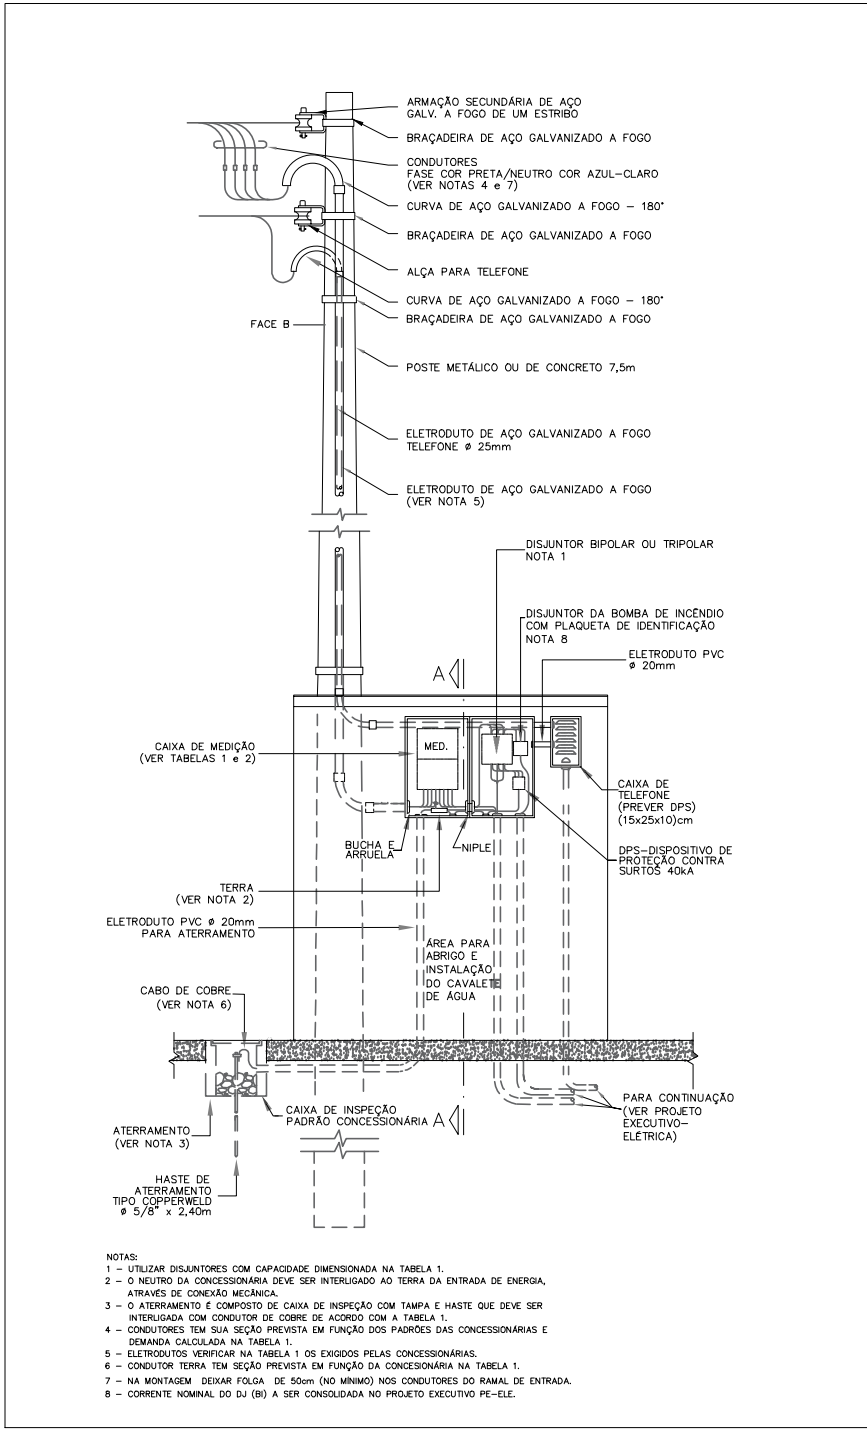

PLANTA DE ENTRADA DE ENERGIA
ESC: 1/50

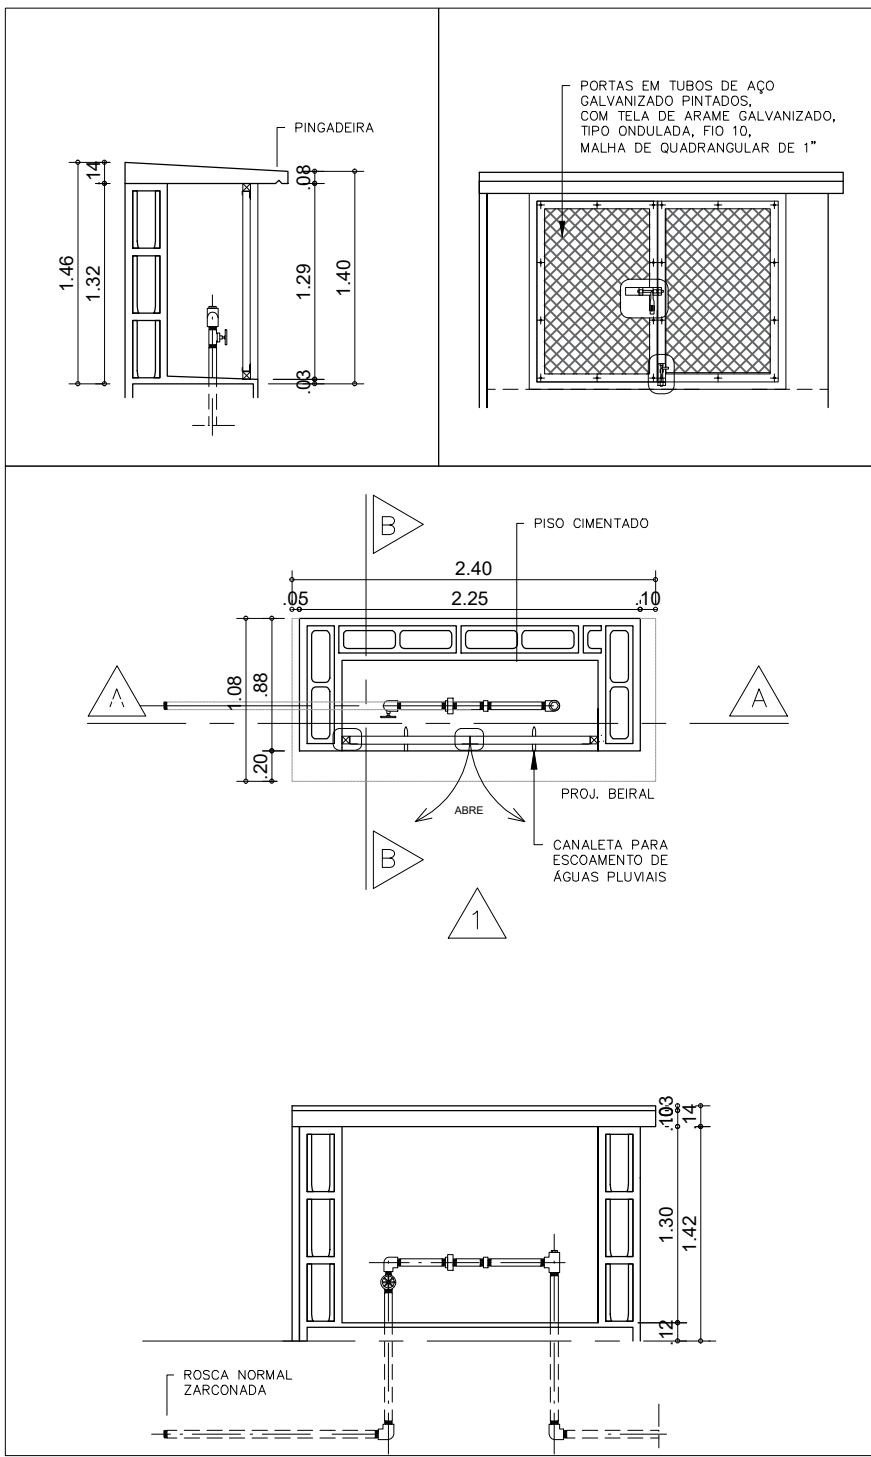


PLANTA CAVALETE ÁGUA
ESC: 1/50


SERVIÇOS A SEREM EXECUTADOS:

REFORMA TOTAL CALÇADA - 146,33 m²
TROCA TOTAL DA CALHA - 94,00 metros linear
REGULARIZAÇÃO MURETA CANTEIRO - 120,00 metros linear
PINTURA QUADRA COM DEMARCAÇÃO - 547,75 m²
PINTURA MURO QUADRA - 243,40 m²
PINTURA ESTRUTURA TELHADO - 100,00 m²
REVISÃO TELHADO - 567,00 m²
PINTURA PARTE INTERNA TELHADO - 567,00 m²
PLANTIO GRAMA AMENDOIM - 171,93 m²
CONCRETO PISO PRAÇA E REGULARIZAÇÃO ESCADAS - 110 m²
POSTES COM LÂMPADAS DE LED - 4 un.
BANCOS DE CONCRETO - 4 un.
ALAMBRADO NOVO - 427,50 m²
REFLETOR LED PARA QUADRA - 12 un.

PLANTA DE REFORMA QUADRA DE ESPORTES	FOLHA:01/01 ESCALA: INDICA REVISÃO: 00
OBRA: REFORMA DE QUADRA POLIESPORTIVA BISPA MARLENE AMANCIO ASSAD	ZONA: Z3
LOCAL: RUA DOS LIRIOS, ESQ. AV. LARGO ENG. JOSÉ CASTIGLIONE VILA MARGARIDA – FERRAZ DE VASCONCELOS – SP –23.523603, –46.371500 – CEP.: 08543–150	CONTRIBUINTE: 13.0021.0019–000 DATA: MAIO/2025
PROPRIETÁRIO: PREFEITURA MUNICIPAL DA CIDADE DE FERRAZ DE VASCONCELOS	DECLARO QUE A APROVAÇÃO DESTE PROJETO NÃO IMPLICA NO RECONHECIMENTO, POR PARTE DA PREFEITURA, DO DIREITO DE PROPRIEDADE DO TERRENO.
SITUAÇÃO SEM ESCALA:	PROPRIETÁRIO: PREFEITURA MUNICIPAL DA CIDADE DE FERRAZ DE VASCONCELOS – SP. CNPJ: 46.523.197/0001–44
QUADRO DE ÁREAS GERAIS:	RESPONSÁVEL TÉCNICO PELA REFORMA: ARQUITETO E URBANISTA EDUARDO FIGUEIREDO GOMES DE PAIVA CAU-SP: A46145–8 RRT:.

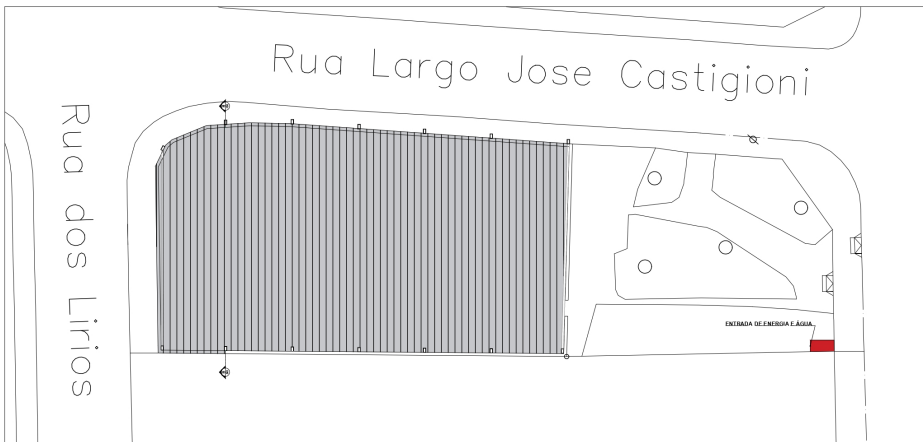


PLANTA DE COBERTURA QUADRA DE ESPORTES
ESC: 1/200

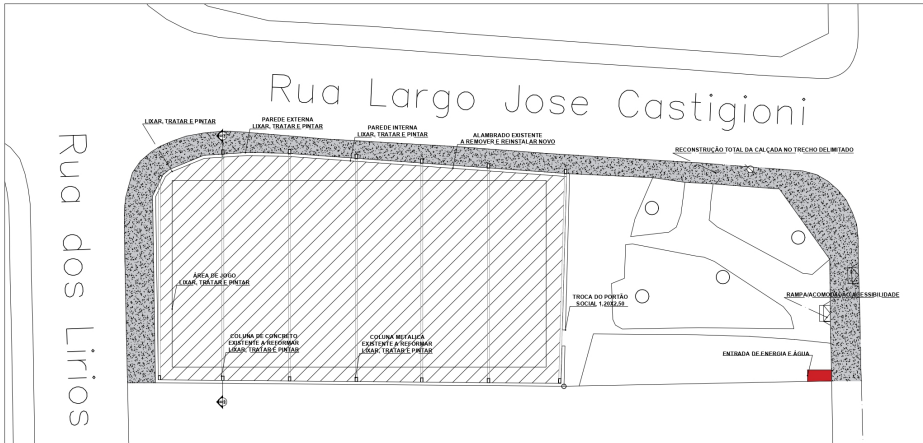


PLANTA QUADRA DE ESPORTES
ESC: 1/200




PLANTA IMPLANTAÇÃO QUADRA DE ESPORTES
ESC: 1/200

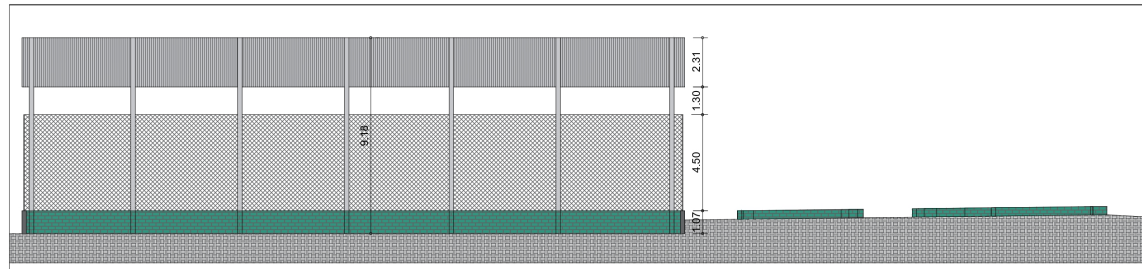


CORTE AA QUADRA DE ESPORTES
ESC: 1/125

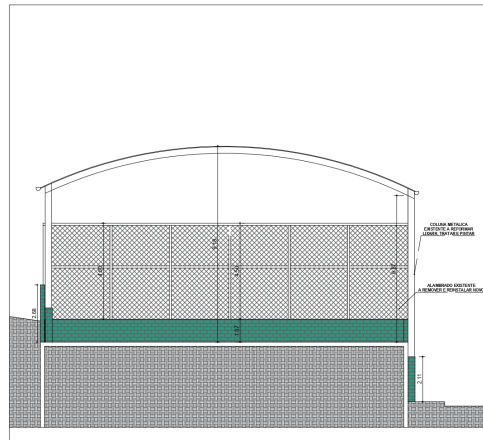

CORTE BB QUADRA DE ESPORTES
ESC: 1/125

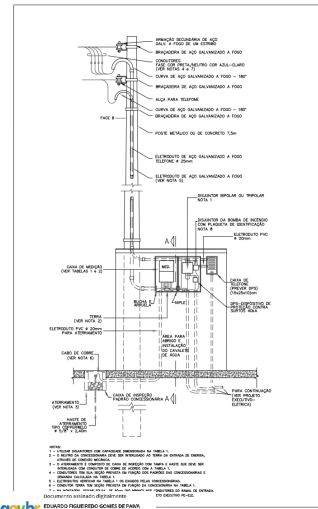

PLANTA ENTRADA DE ENERGIA
ESC: 1/50

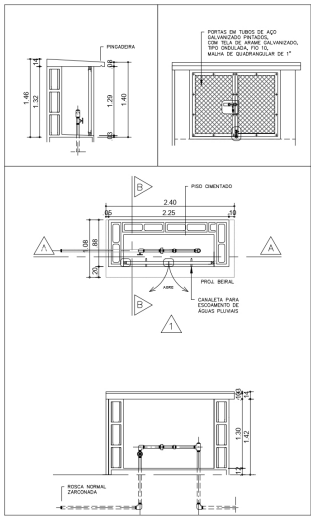

PLANTA CAVALETE ÁGUA
ESC: 1/50

SERVIÇOS A SEREM EXECUTADOS:

- REFORMA TOTAL CALÇADA - 146,33 m²
- TROCA TOTAL DA CALHA - 94,00 metros linear
- REGULARIZAÇÃO MURETA CANTEIRO - 120,00 metros linear
- PINTURA QUADRA COM DEMARCAÇÃO - 547,75 m²
- PINTURA MURO QUADRA - 243,40 m²
- PINTURA ESTRUTURA TELHADO - 100,00 m²
- REVISÃO TELHADO - 567,00 m²
- PINTURA PARTE INTERNA TELHADO - 567,00 m²
- PLANTIO GRAMA AMENDOIM - 171,93 m²
- CONCRETO PISO PRAÇA E REGULARIZAÇÃO ESCADAS - 110 m²
- POSTES COM LÂMPADAS DE LED - 4 un.
- BANCOS DE CONCRETO - 4 un.
- ALAMBRADO NOVO - 427,50 m²
- REFLETOR LED PARA QUADRA - 12 un.

PLANTA DE REFORMA QUADRA DE ESPORTES		FOLHA:01/01 ESCALA: INDICA REVISÃO: 00
OBRA: REFORMA DE QUADRA POLIESPORTIVA BISPA MARLENE AMANCIO ASSAD		
LOCAL: RUA DOS LÍRIOS, ESQ. AV. LARGO ENG. JOSÉ CASTIGLIONE VILA MARGARIDA - FERRAZ DE VASCONCELOS - SP -23.523603, -46.371500 - CEP: 08543-150		ZONA: Z3
PROPRIETÁRIO: PREFEITURA MUNICIPAL DA CIDADE DE FERRAZ DE VASCONCELOS		CONTRIBUINTE: 13.0021.0019-000 DATA: MAIO/2025
SITUAÇÃO SEM ESCALA: 		DECLARO QUE A APROVAÇÃO DESTE PROJETO NÃO IMPLICA NO RECONHECIMENTO, POR PARTE DA PREFEITURA, DO DIREITO DE PROPRIEDADE DO TERRENO.
QUADRO DE ÁREAS GERAIS: ÁREA TERREIRO:..... 951,54m² ÁREA DE INTERVENÇÃO:..... 951,54m²		RESPONSÁVEL TÉCNICO PELA REFORMA: ARQUITETO E URBANISTA EDUARDO FIGUEIREDO GOMES DE PAIVA CAU-SP: 146145-8 RTT: