





PREFEITURA MUNICIPAL de FERRAZ DE VASCONCELOS
Rua Pedro Foschini, 200 - VI. Romanópolis
Ferraz de Vasconcelos-SP, CEP 08529-210
FONE: (11) 4674-7805 - Sec. de PLANEJAMENTO URBANO
www.ferrazdevasconcelos.sp.gov.br

01 / 03

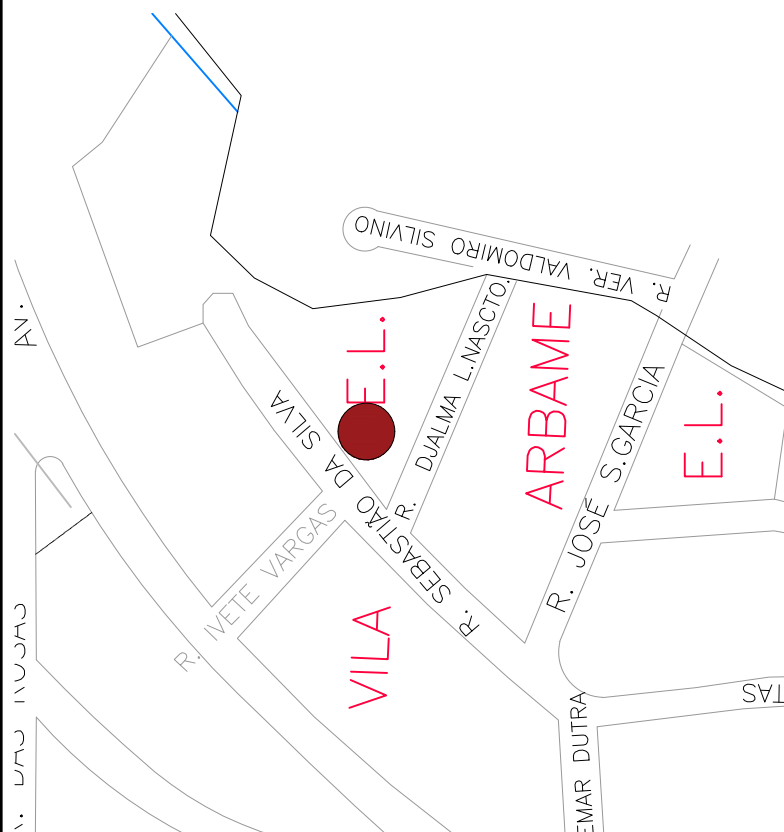

Localização

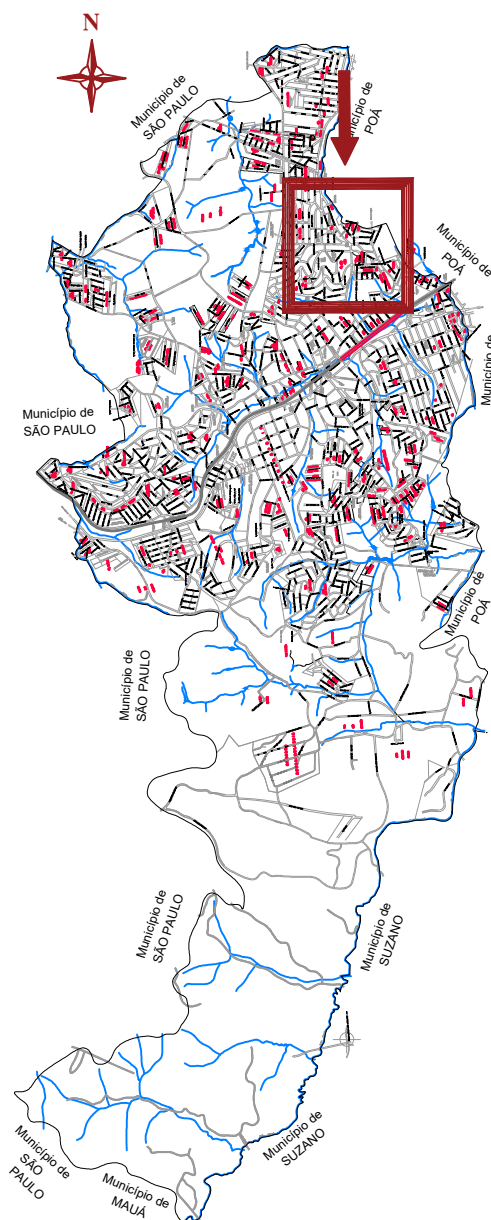

Planta do Perímetro Urbano e Rural do Município de Ferraz de Vasconcelos

Folha de LOCALIZAÇÃO

Secretaria Municipal de Planejamento Urbano

Desenho: Arq. IGOR BATISTA
Responsável: Secretário de Planejamento Urbano
Arq. EDUARDO FIGUEIREDO GOMES DE PAIVA


Croqui de Localização Areninha

Endereço: Rua Sebastião Fernandes da Silva
INSCRIÇÃO: 13.0094.0001-000
Bairro: Vila Arbame
FERRAZ DE VASCONCELOS - SP
Data: 05 / Março / 2024




PLANTA DE TERRAPLANAGEM
ESC: 1/200

- EXISTENTE/CONSERVAR
- A EXECUTAR

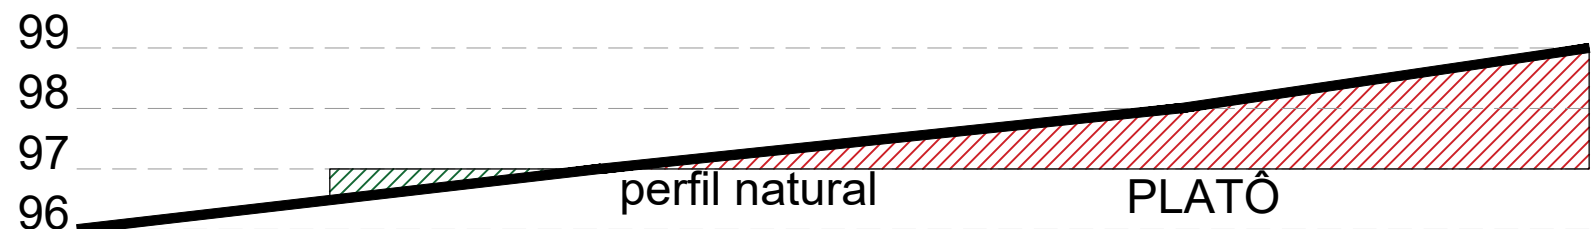

CORTE AA
ESC: 1/125

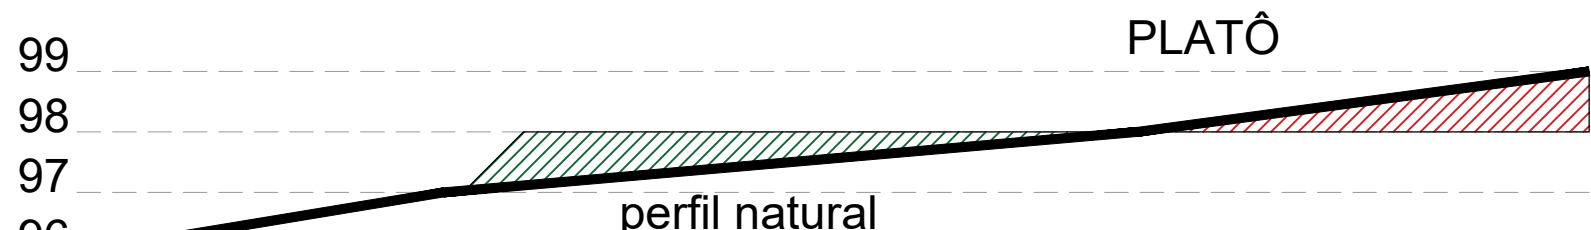


CORTE BB
ESC: 1/125



CORTE CC
ESC: 1/125



CORTE DD
ESC: 1/125

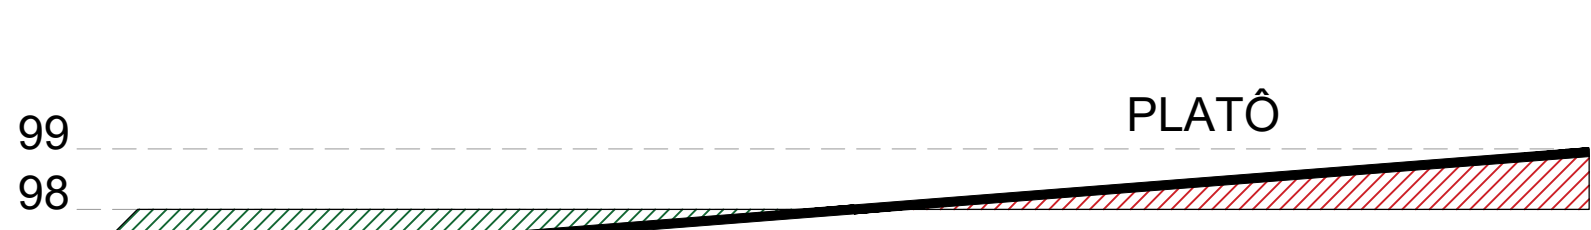

CORTE EE
ESC: 1/125



- CORTE
- ATERRO

PLANILHA DE CUBAÇÃO DE TERRAPLANAGEM							
ITEM	EDIFICAÇÃO BENEFICIADA			AREA		TERRAPLENAGEM	
						VOLUME	VOLUME
		ESTACA	DISTANCIA	CORTE M2	ATERRO M2	CORTE M³	ATERRO M³
1,00	CORTE AA	0A	0,00	14,93	-1,16	0,00	0,00
2,00	CORTE BB	AB	10,00	3,73	-4,92	93,30	-30,40
3,00	CORTE CC	BC	10,00	5,79	-5,81	47,58	-53,65
4,00	CORTE DD	CD	10,00	5,74	-6,00	57,63	-59,05
5,00	CORTE EE	DE	10,00	5,74	-5,92	57,40	-59,62
TOTAL						255,90	-202,72

VOLUME TOTAL DE CORTE	255,90
VOLUME TOTAL DE ATERRO	-202,72
BOTA FORA	53,18

PLANTA DE TERRAPLANAGEM		FOLHA:01/06 ESCALA: INDICA REVISÃO: 01
OBRA: IMPLANTAÇÃO PRAÇA DE ESPORTES E LAZER		ZONA: Z3
LOCAL: RUA SEBASTIÃO FERNANDES DA SILVA, ESQ. QUADRA J VILA ARBAME – FERRAZ DE VASCONCELOS – SP -23.562863, -46.378932		CONTRIBUINTE: 13.0094.0001-000 DATA: JUNHO/2024
PROPRIETÁRIO: PREFEITURA MUNICIPAL DA CIDADE DE FERRAZ DE VASCONCELOS		DECLARO QUE A APROVAÇÃO DESTA PROJETO NÃO IMPLICA NO RECONHECIMENTO, POR PARTE DA PREFEITURA, DO DIREITO DE PROPRIEDADE DO TERRENO.
SITUAÇÃO SEM ESCALA:		PROPRIETÁRIO: PREFEITURA MUNICIPAL DA CIDADE DE FERRAZ DE VASCONCELOS – SP CNPJ: 46.523.197/0001-44
QUADRO DE ÁREAS GERAIS:		RESPONSÁVEL TÉCNICO PELA REFORMA: ARQUITETO E URBANISTA EDUARDO FIGUEIREDO GOMES DE PAIVA CAU-SP: A46145-8 RRT:14044340
ÁREA TERRENO:.....4.377,64 m²		
ÁREA A CONSTRUIR:1.187,35m²		


Rua Sebastião Ferreira da Silva

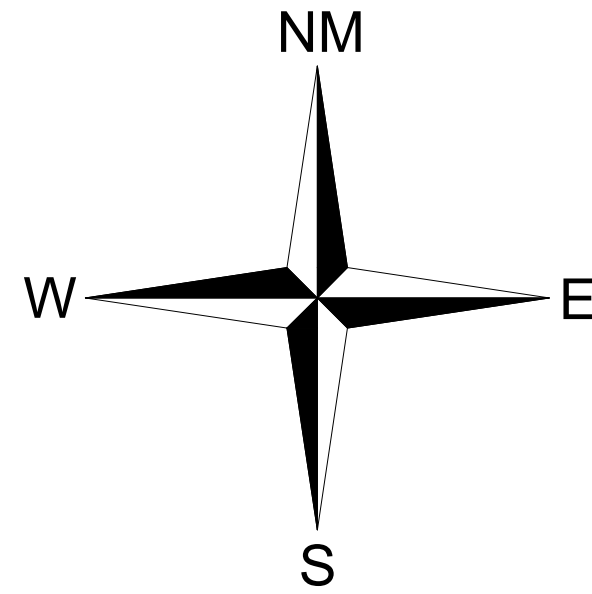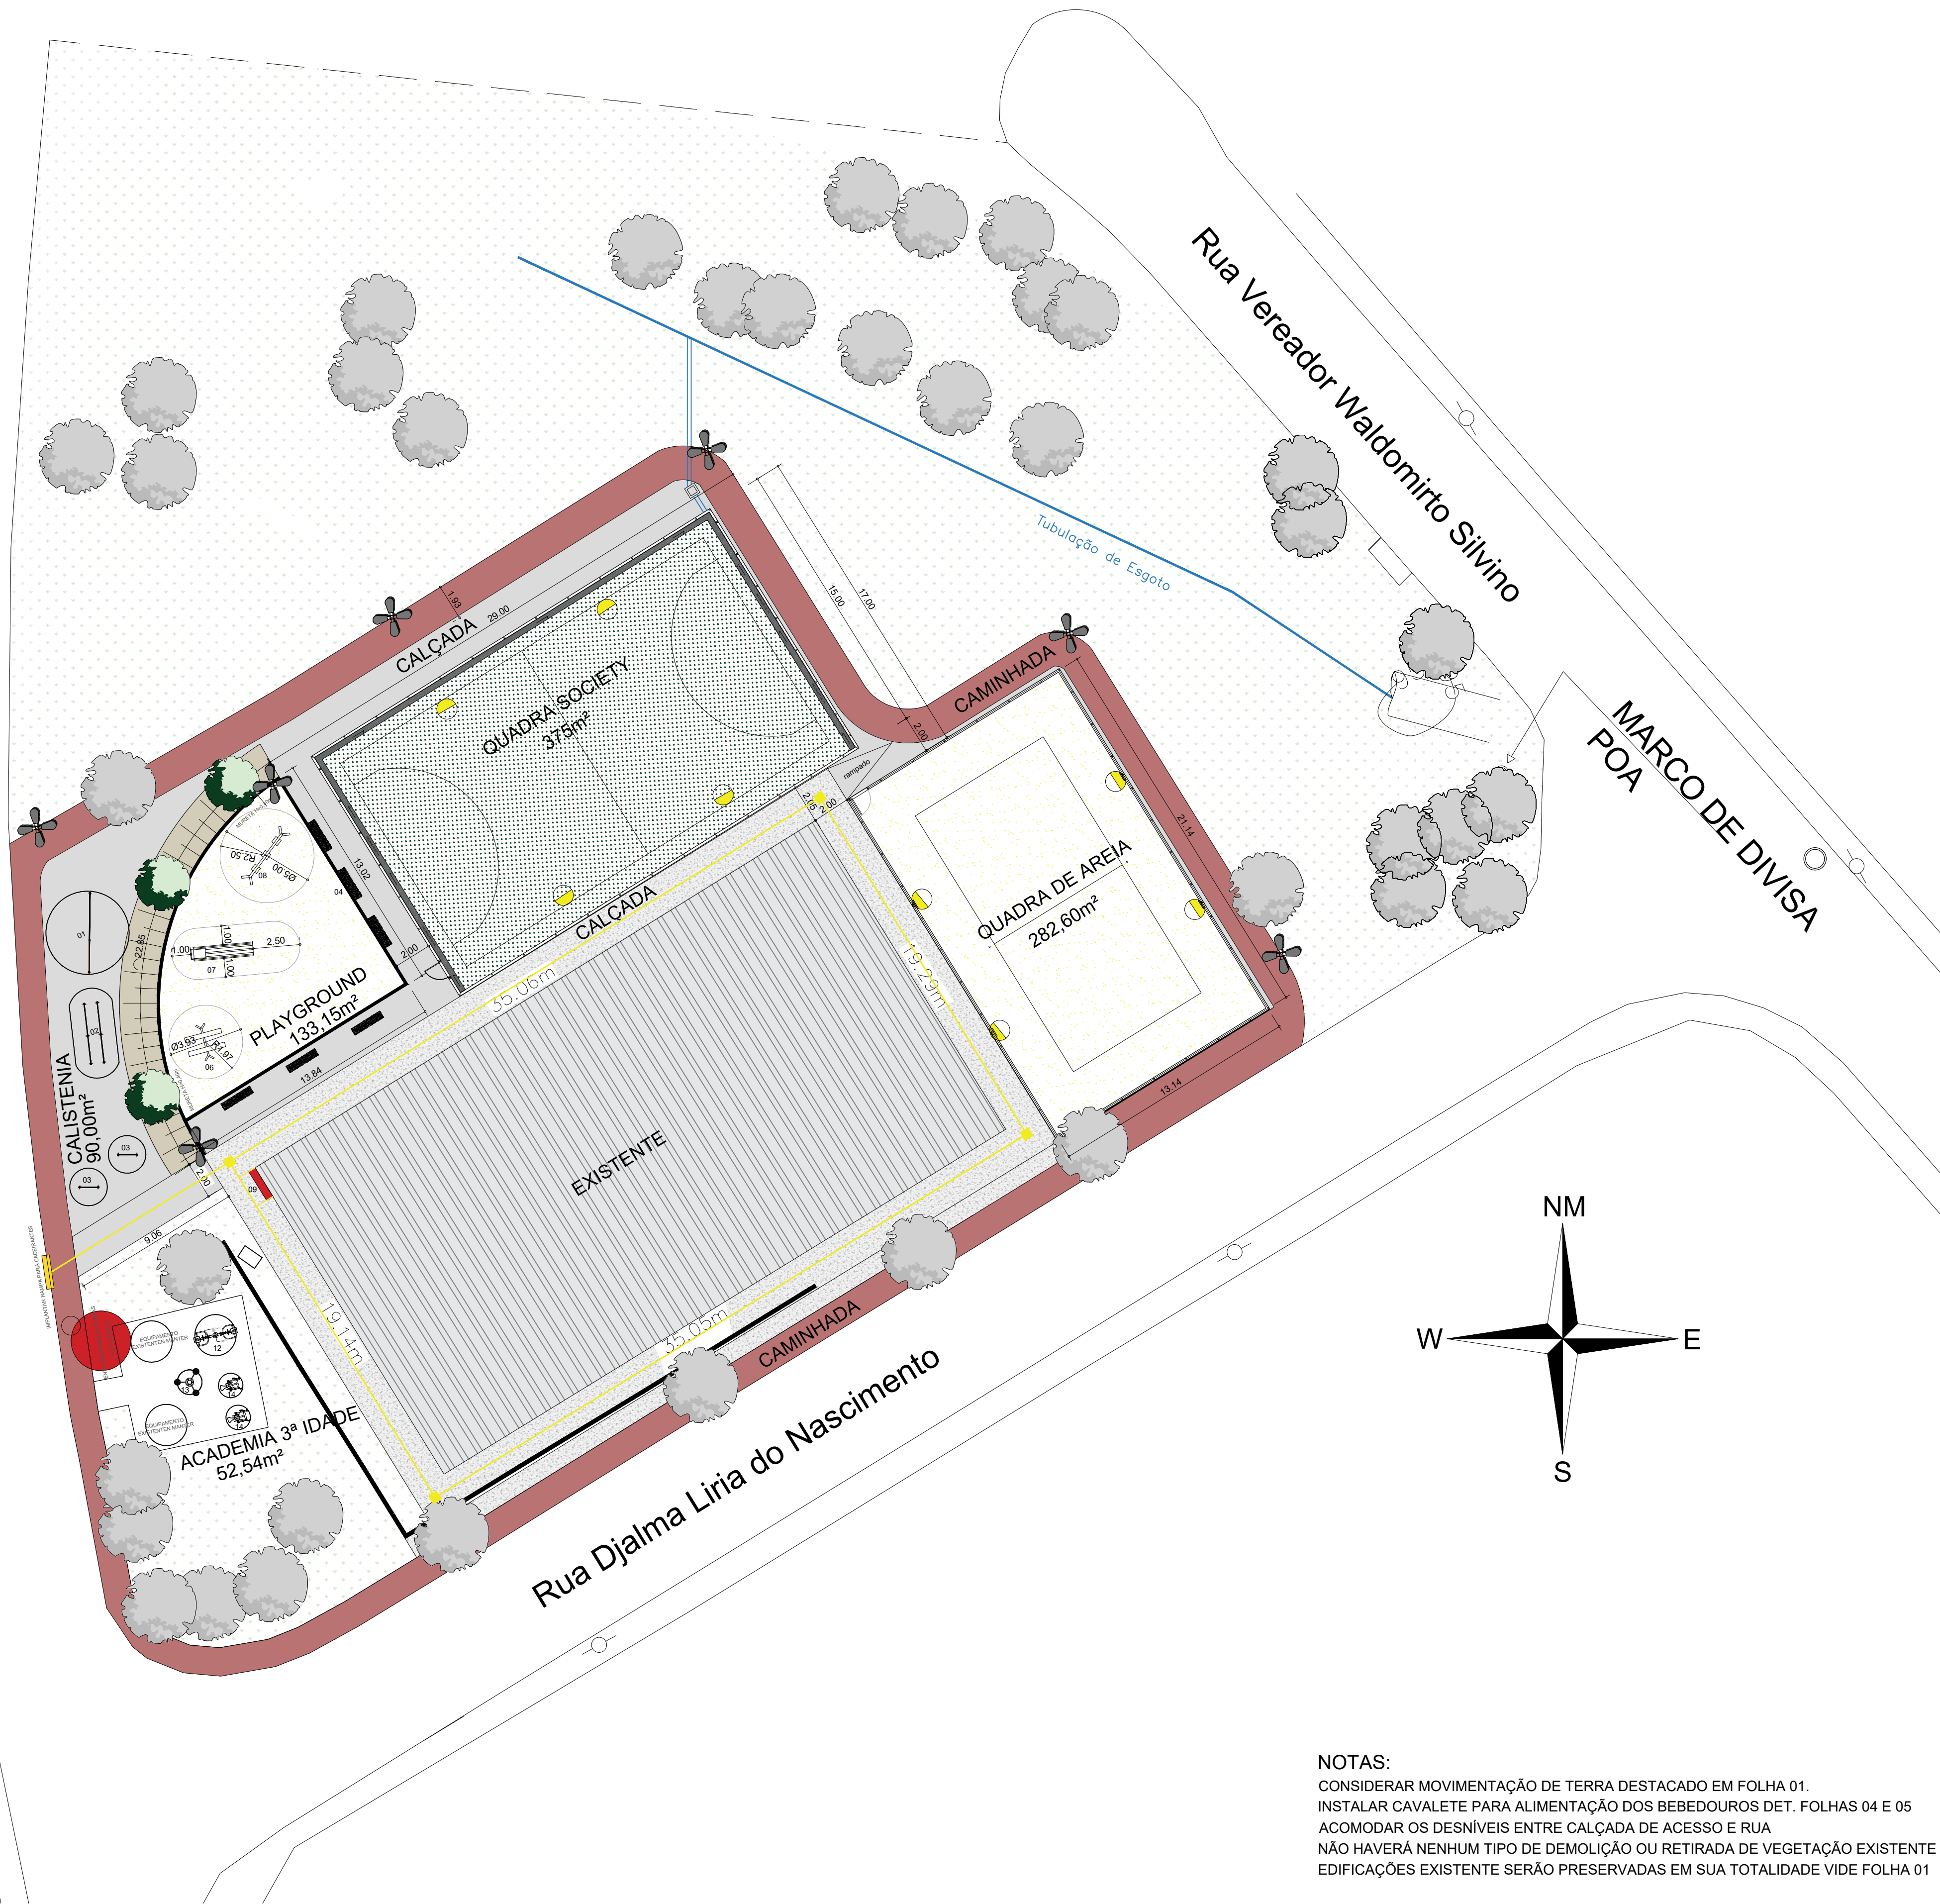


NOTAS:
CONSIDERAR MOVIMENTAÇÃO DE TERRA DESTACADO EM FOLHA 01.
INSTALAR CAVALETE PARA ALIMENTAÇÃO DOS BEBEDOUROS DET. FOLHAS 04 E 05
ACOMODAR OS DESNÍVEIS ENTRE CALÇADA DE ACESSO E RUA
NÃO HAVERÁ NENHUM TIPO DE DEMOLIÇÃO OU RETIRADA DE VEGETAÇÃO EXISTENTE
EDIFICAÇÕES EXISTENTE SERÃO PRESERVADAS EM SUA TOTALIDADE VIDE FOLHA 01

- LEGENDAS:
- | | |
|--|--|
| 1 - BARRAS FIXAS | 6 - GANGORRA DUPLA |
| 2 - BARRAS PARALELAS | 7 - ESCORREGADOR |
| 3 - ESPALDAR | 8 - BALANÇO COM 3 LUGARES |
| 4 - BANCO DE CONCRETO (6x) | 9 - BEBEDOURO DE CONCRETO COM DUAS TORNEIRAS (vide detalhe folha 05) |
| 5 - POSTE COM LÂMPADAS DE LED PARA QUADRAS (08x) | 10 - ÁRVORE A SER PLANTADA |
| 11 - LUMINÁRIA PÚBLICA (07X) | 12 - MÁQUINA PARA BRAÇOS |
| 13 - MÁQUINA PARA CINTURA | 14 - BICICLETA |

PLANTA DE IMPLANTAÇÃO		FOLHA:02/06 ESCALA: INDICA REVISÃO: 01
OBRA: IMPLANTAÇÃO PRAÇA DE ESPORTES E LAZER		ZONA: Z3
LOCAL: RUA SEBASTIÃO FERNANDES DA SILVA, ESQ. QUADRA J VILA ARBAME – FERRAZ DE VASCONCELOS – SP –23.562863, –46.378932		CONTRIBUINTE: 13.0094.0001–000 DATA: JUNHO/2024
SITUAÇÃO SEM ESCALA: 	DECLARO QUE A APROVAÇÃO DESTA PROJETO NÃO IMPLICA NO RECONHECIMENTO, POR PARTE DA PREFEITURA, DO DIREITO DE PROPRIEDADE DO TERRENO.	
	PROPRIETÁRIO: PREFEITURA MUNICIPAL DA CIDADE DE FERRAZ DE VASCONCELOS – SP. CNPJ: 46.523.197/0001-44	
QUADRO DE ÁREAS GERAIS:		RESPONSÁVEL TÉCNICO PELA REFORMA: ARQUITETO E URBANISTA EDUARDO FIGUEIREDO GOMES DE PAIVA CAU-SP: A46145-8 RRT.:14044340
ÁREA TERRENO:.....4.377,64 m² ÁREA A CONSTRUIR:1.187,35m²		

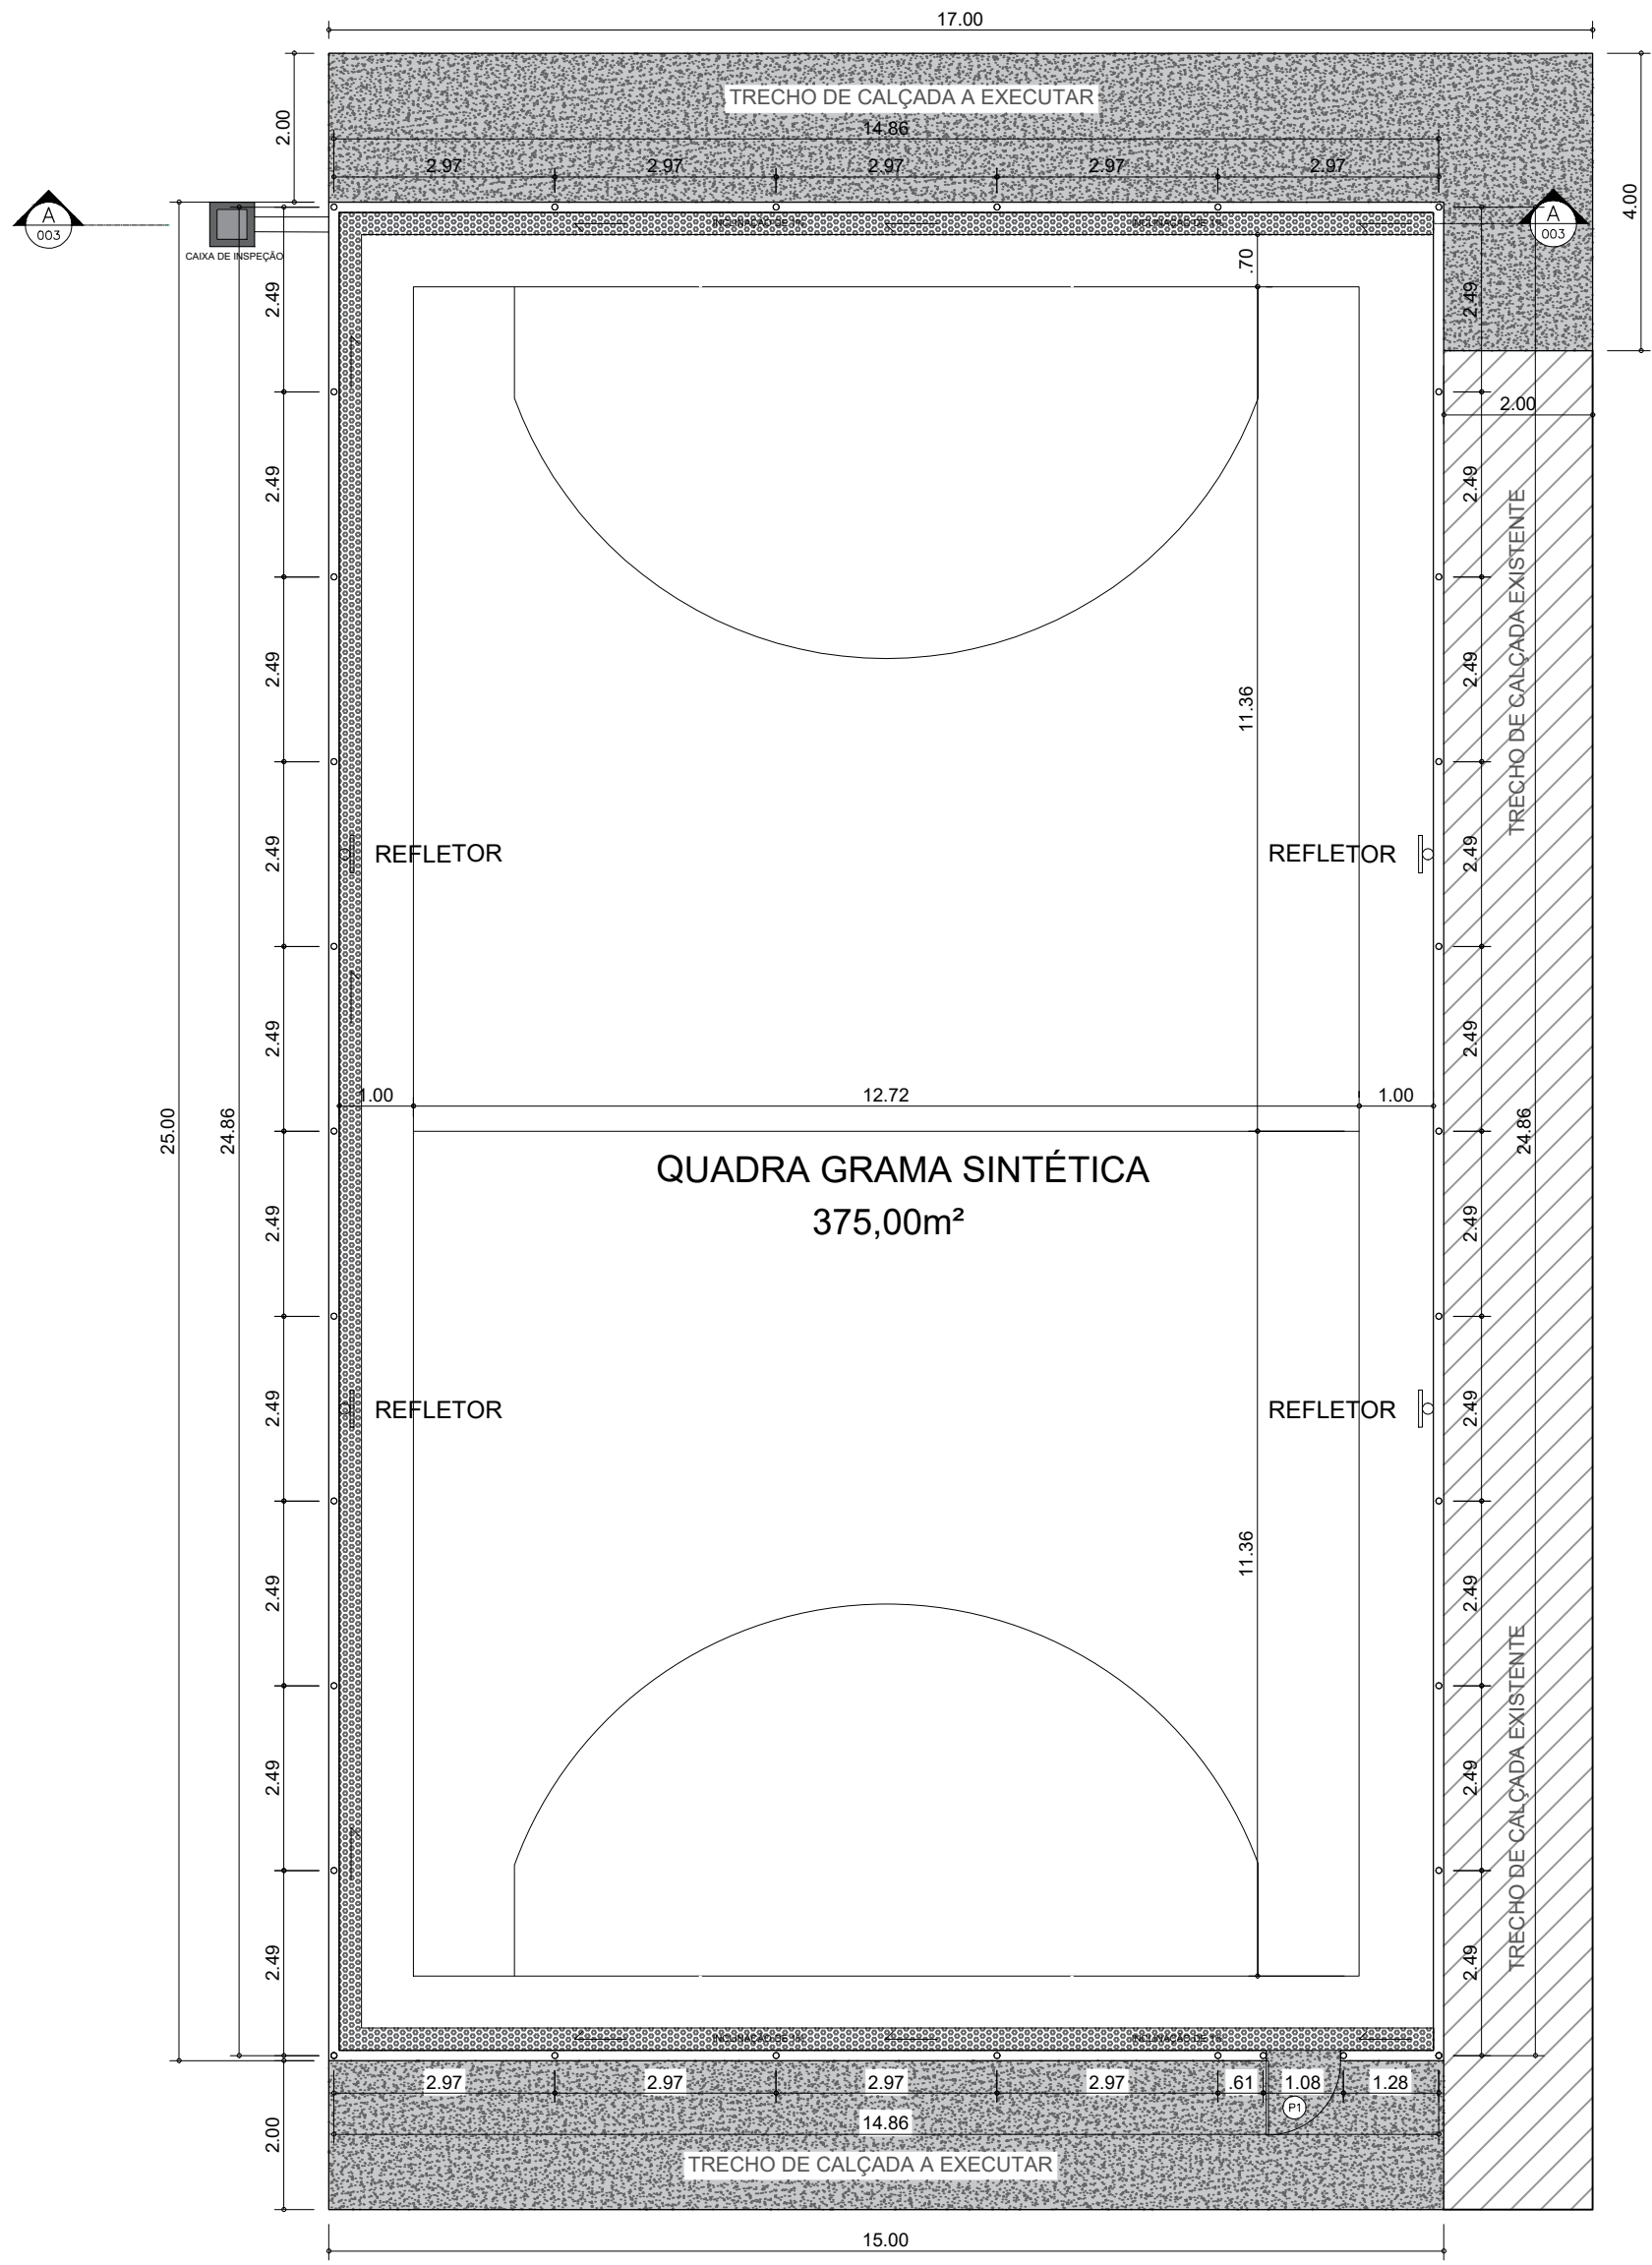


PLANTA AMPLIAÇÃO QUADRA SOCIETY
ESC: 1/100

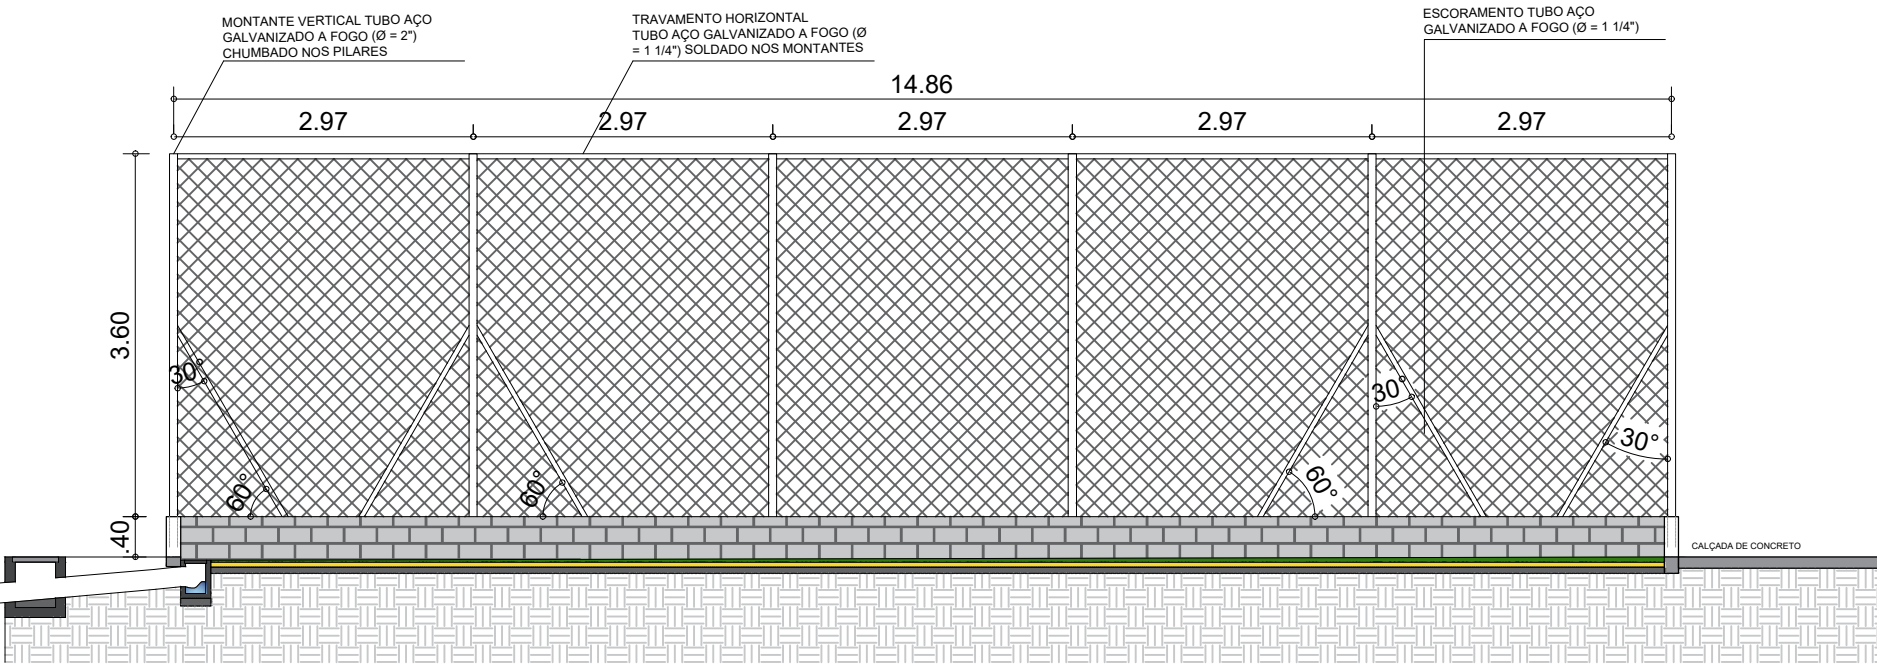


CORTE AA QUADRA SOCIETY
ESC: 1/75




DISTRIBUIÇÃO ALAMBRADO QUADRA DE AREIA
ESC: 1/100

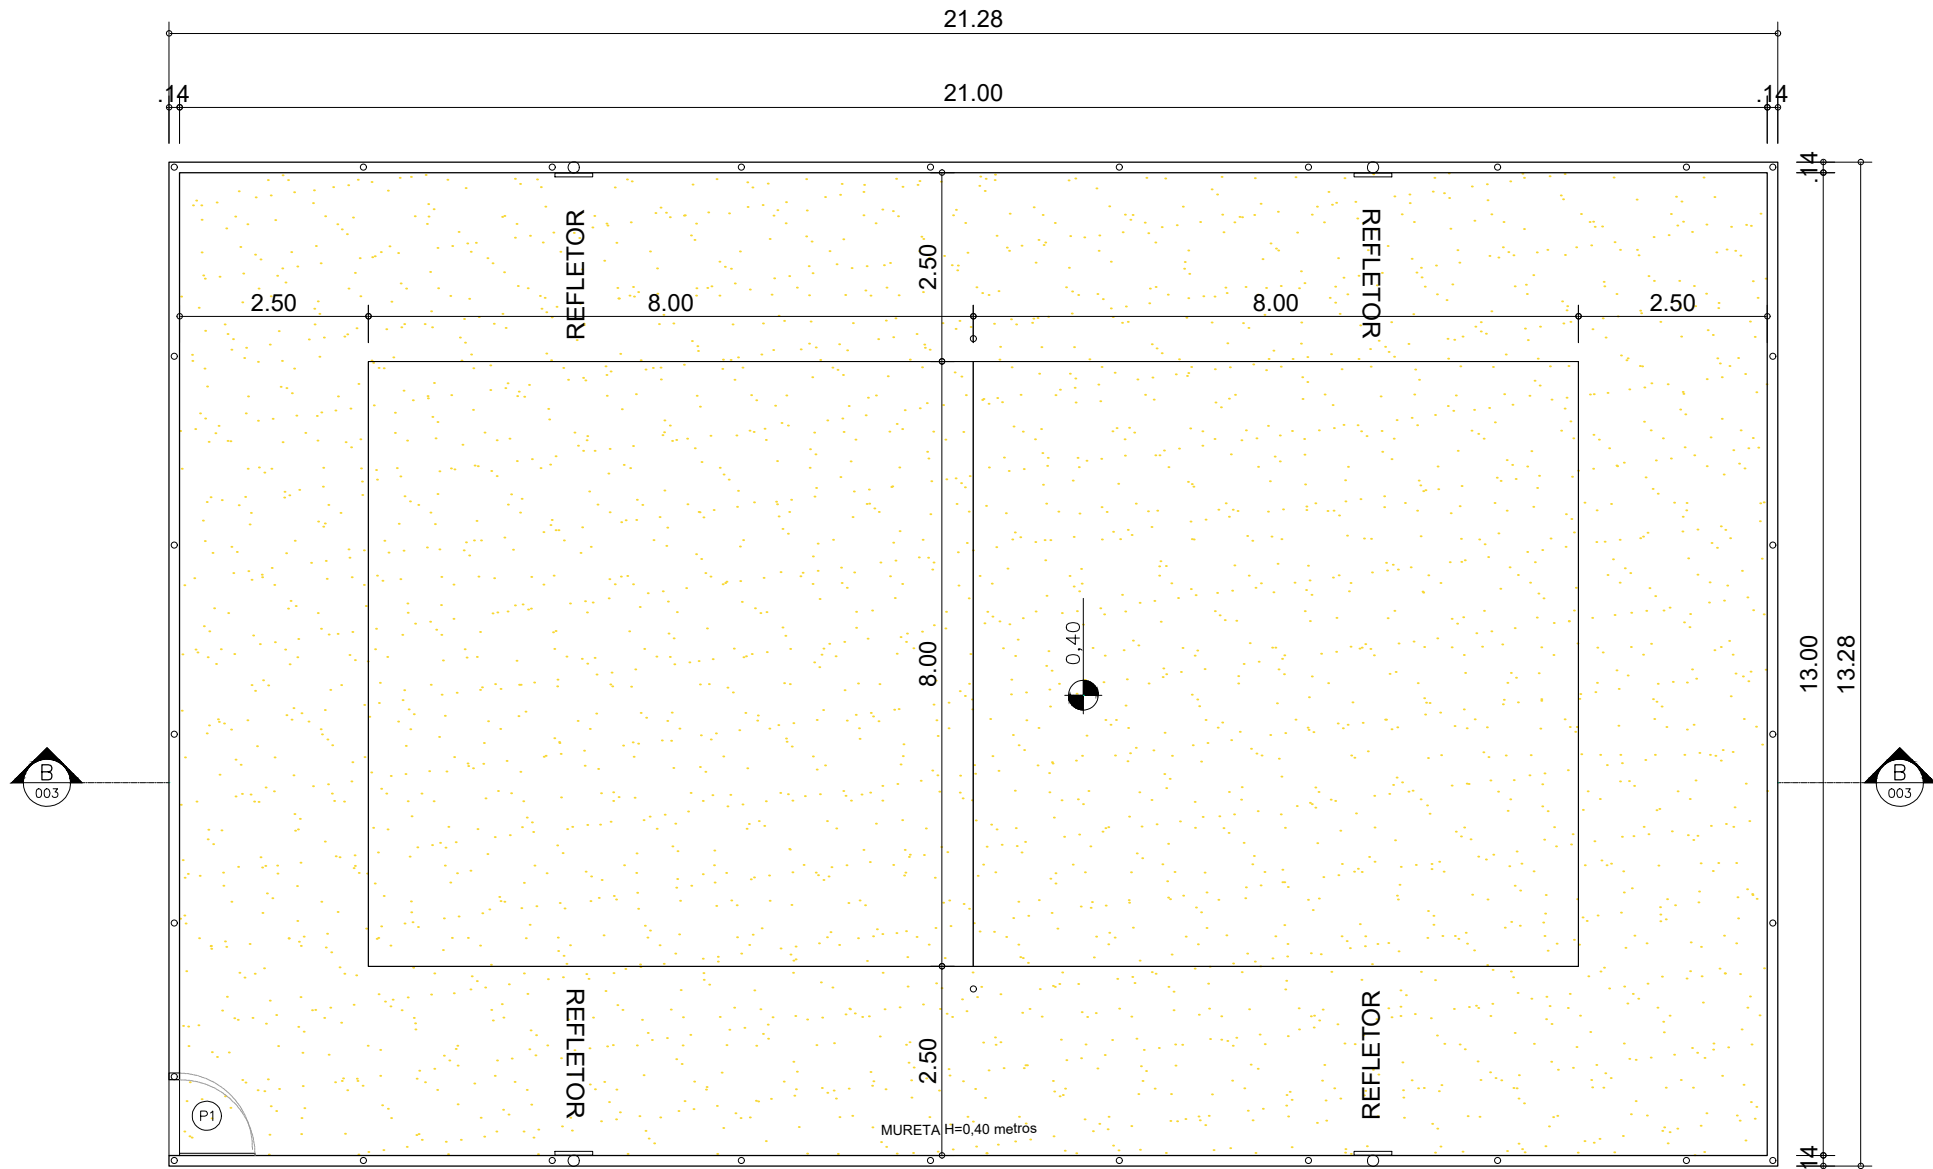


PLANTA QUADRA DE AREIA
ESC: 1/100

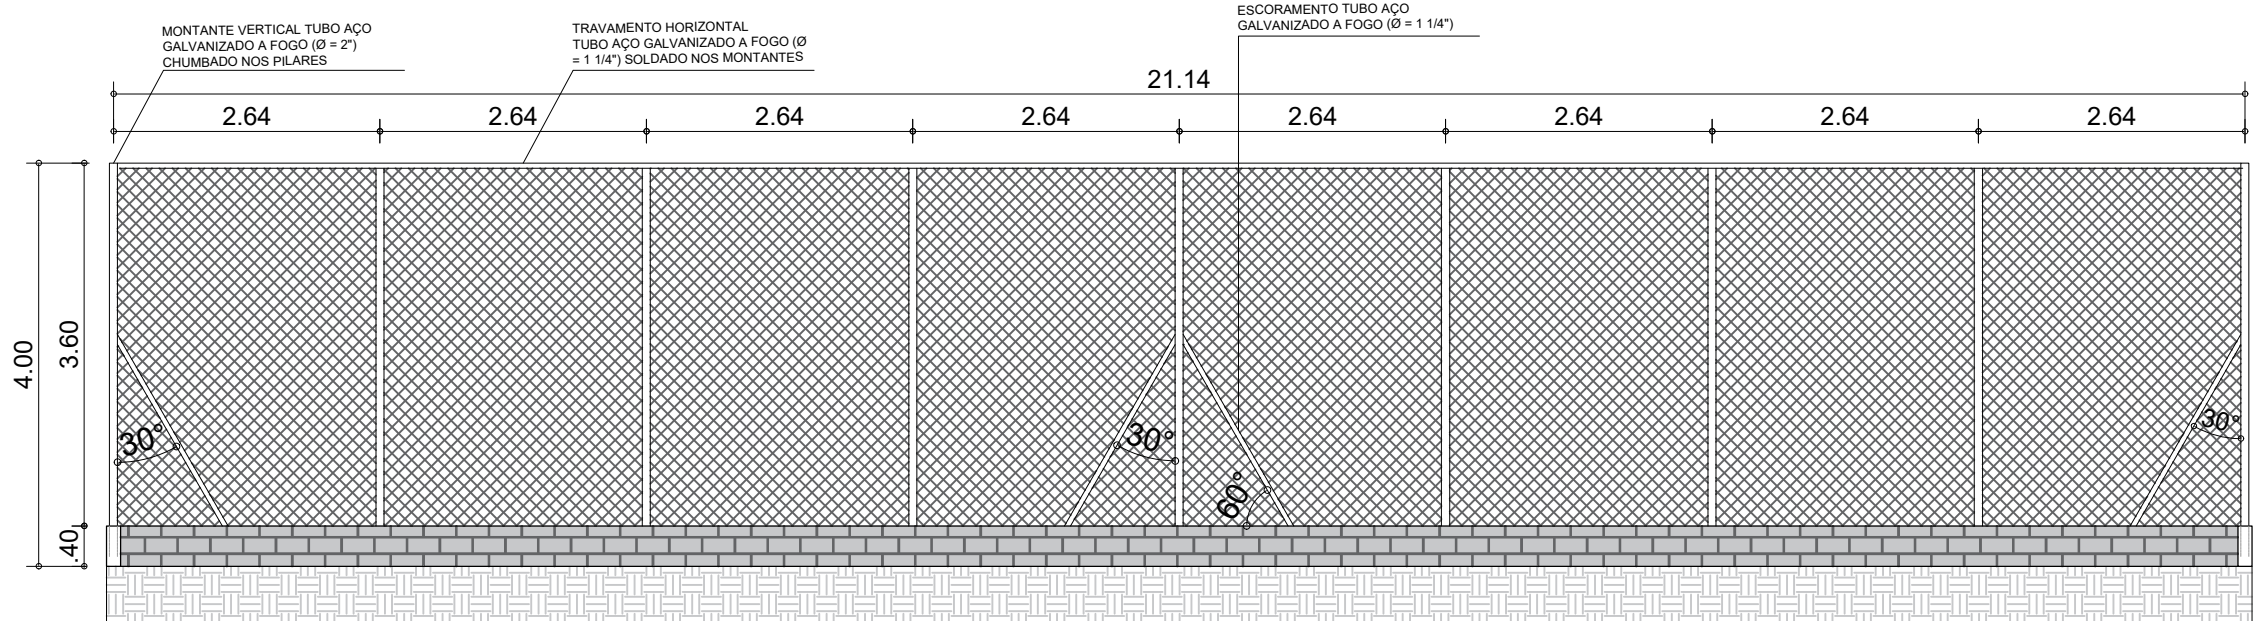


CORTE BB QUADRA DE AREIA
ESC: 1/100

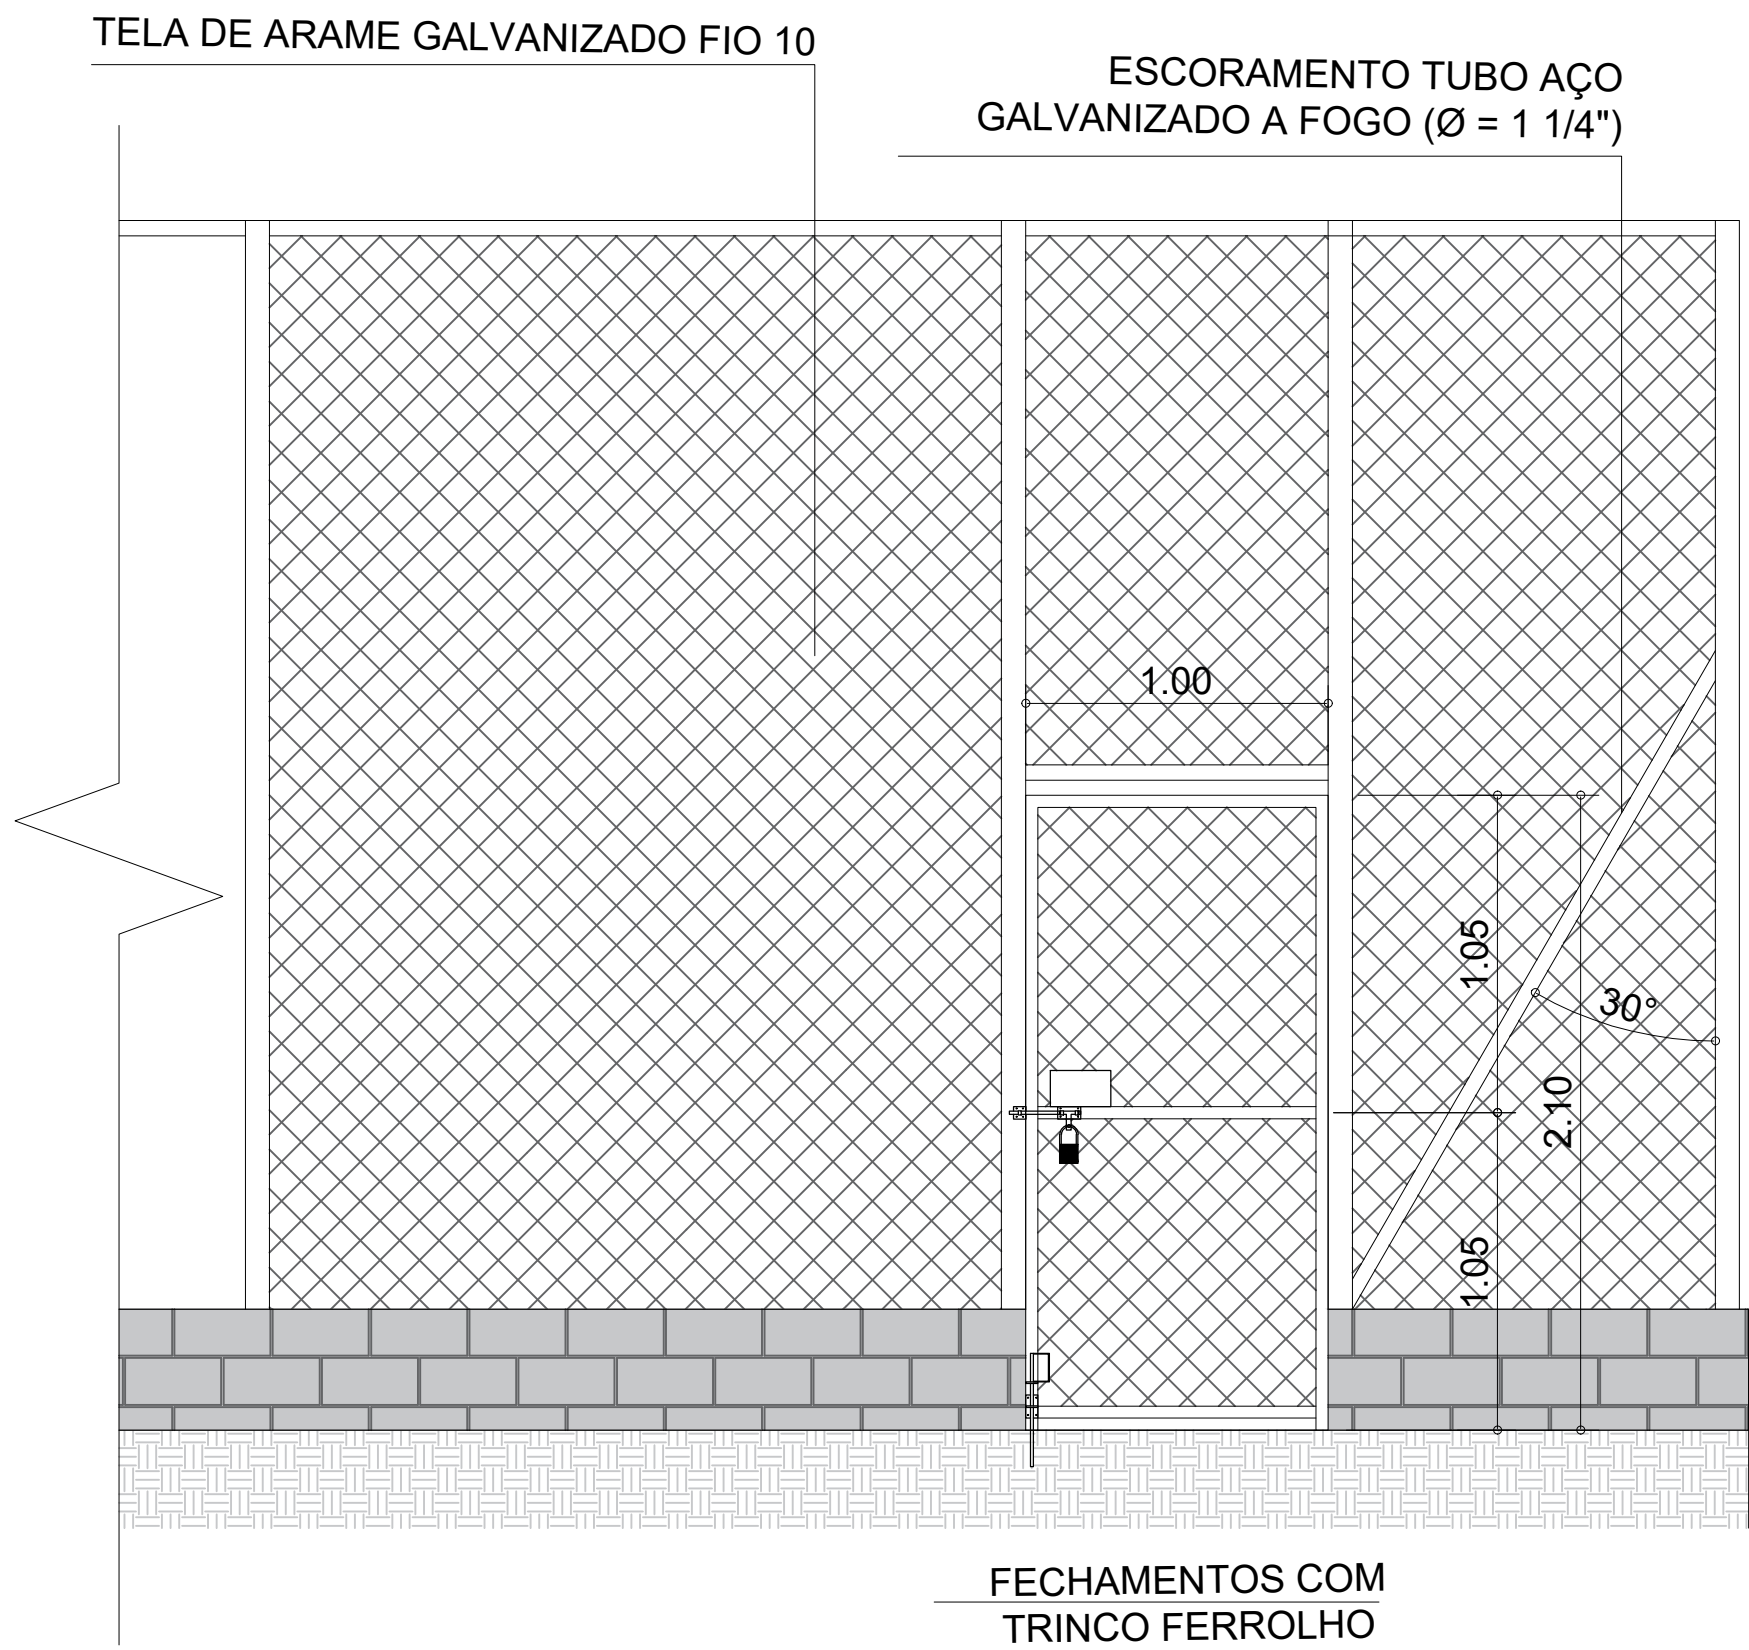


PLANTA DE AMP. PORTÃO P1 QUADRAS
ESC: 1/25

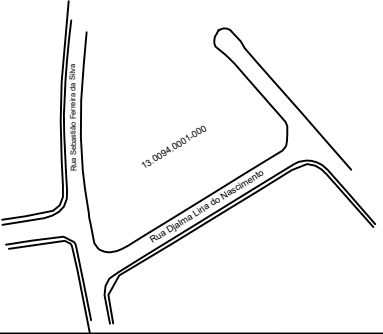
PLANTA DE AMPLIAÇÃO QUADRAS		FOLHA:03/06 ESCALA: INDICA REVISÃO: 01
OBRA: IMPLANTAÇÃO PRAÇA DE ESPORTES E LAZER		ZONA: Z3
LOCAL: RUA SEBASTIÃO FERNANDES DA SILVA, ESQ. QUADRA J VILA ARBAME – FERRAZ DE VASCONCELOS – SP –23.562863, –46.378932		CONTRIBUINTE: 13.0094.0001–000 DATA: JUNHO/2024
SITUAÇÃO SEM ESCALA: 		DECLARO QUE A APROVAÇÃO DESTA PROJETO NÃO IMPLICA NO RECONHECIMENTO, POR PARTE DA PREFEITURA, DO DIREITO DE PROPRIEDADE DO TERRENO. PROPRIETÁRIO: PREFEITURA MUNICIPAL DA CIDADE DE FERRAZ DE VASCONCELOS – SP. CNPJ: 46.523.197/0001–44
QUADRO DE ÁREAS GERAIS: ÁREA TERRENO:.....4.377,64 m² ÁREA A CONSTRUIR:1.187,35m²		RESPONSÁVEL TÉCNICO PELA REFORMA: ARQUITETO E URBANISTA EDUARDO FIGUEIREDO GOMES DE PAIVA CAU-SP: A6145–8 RRT:14044340

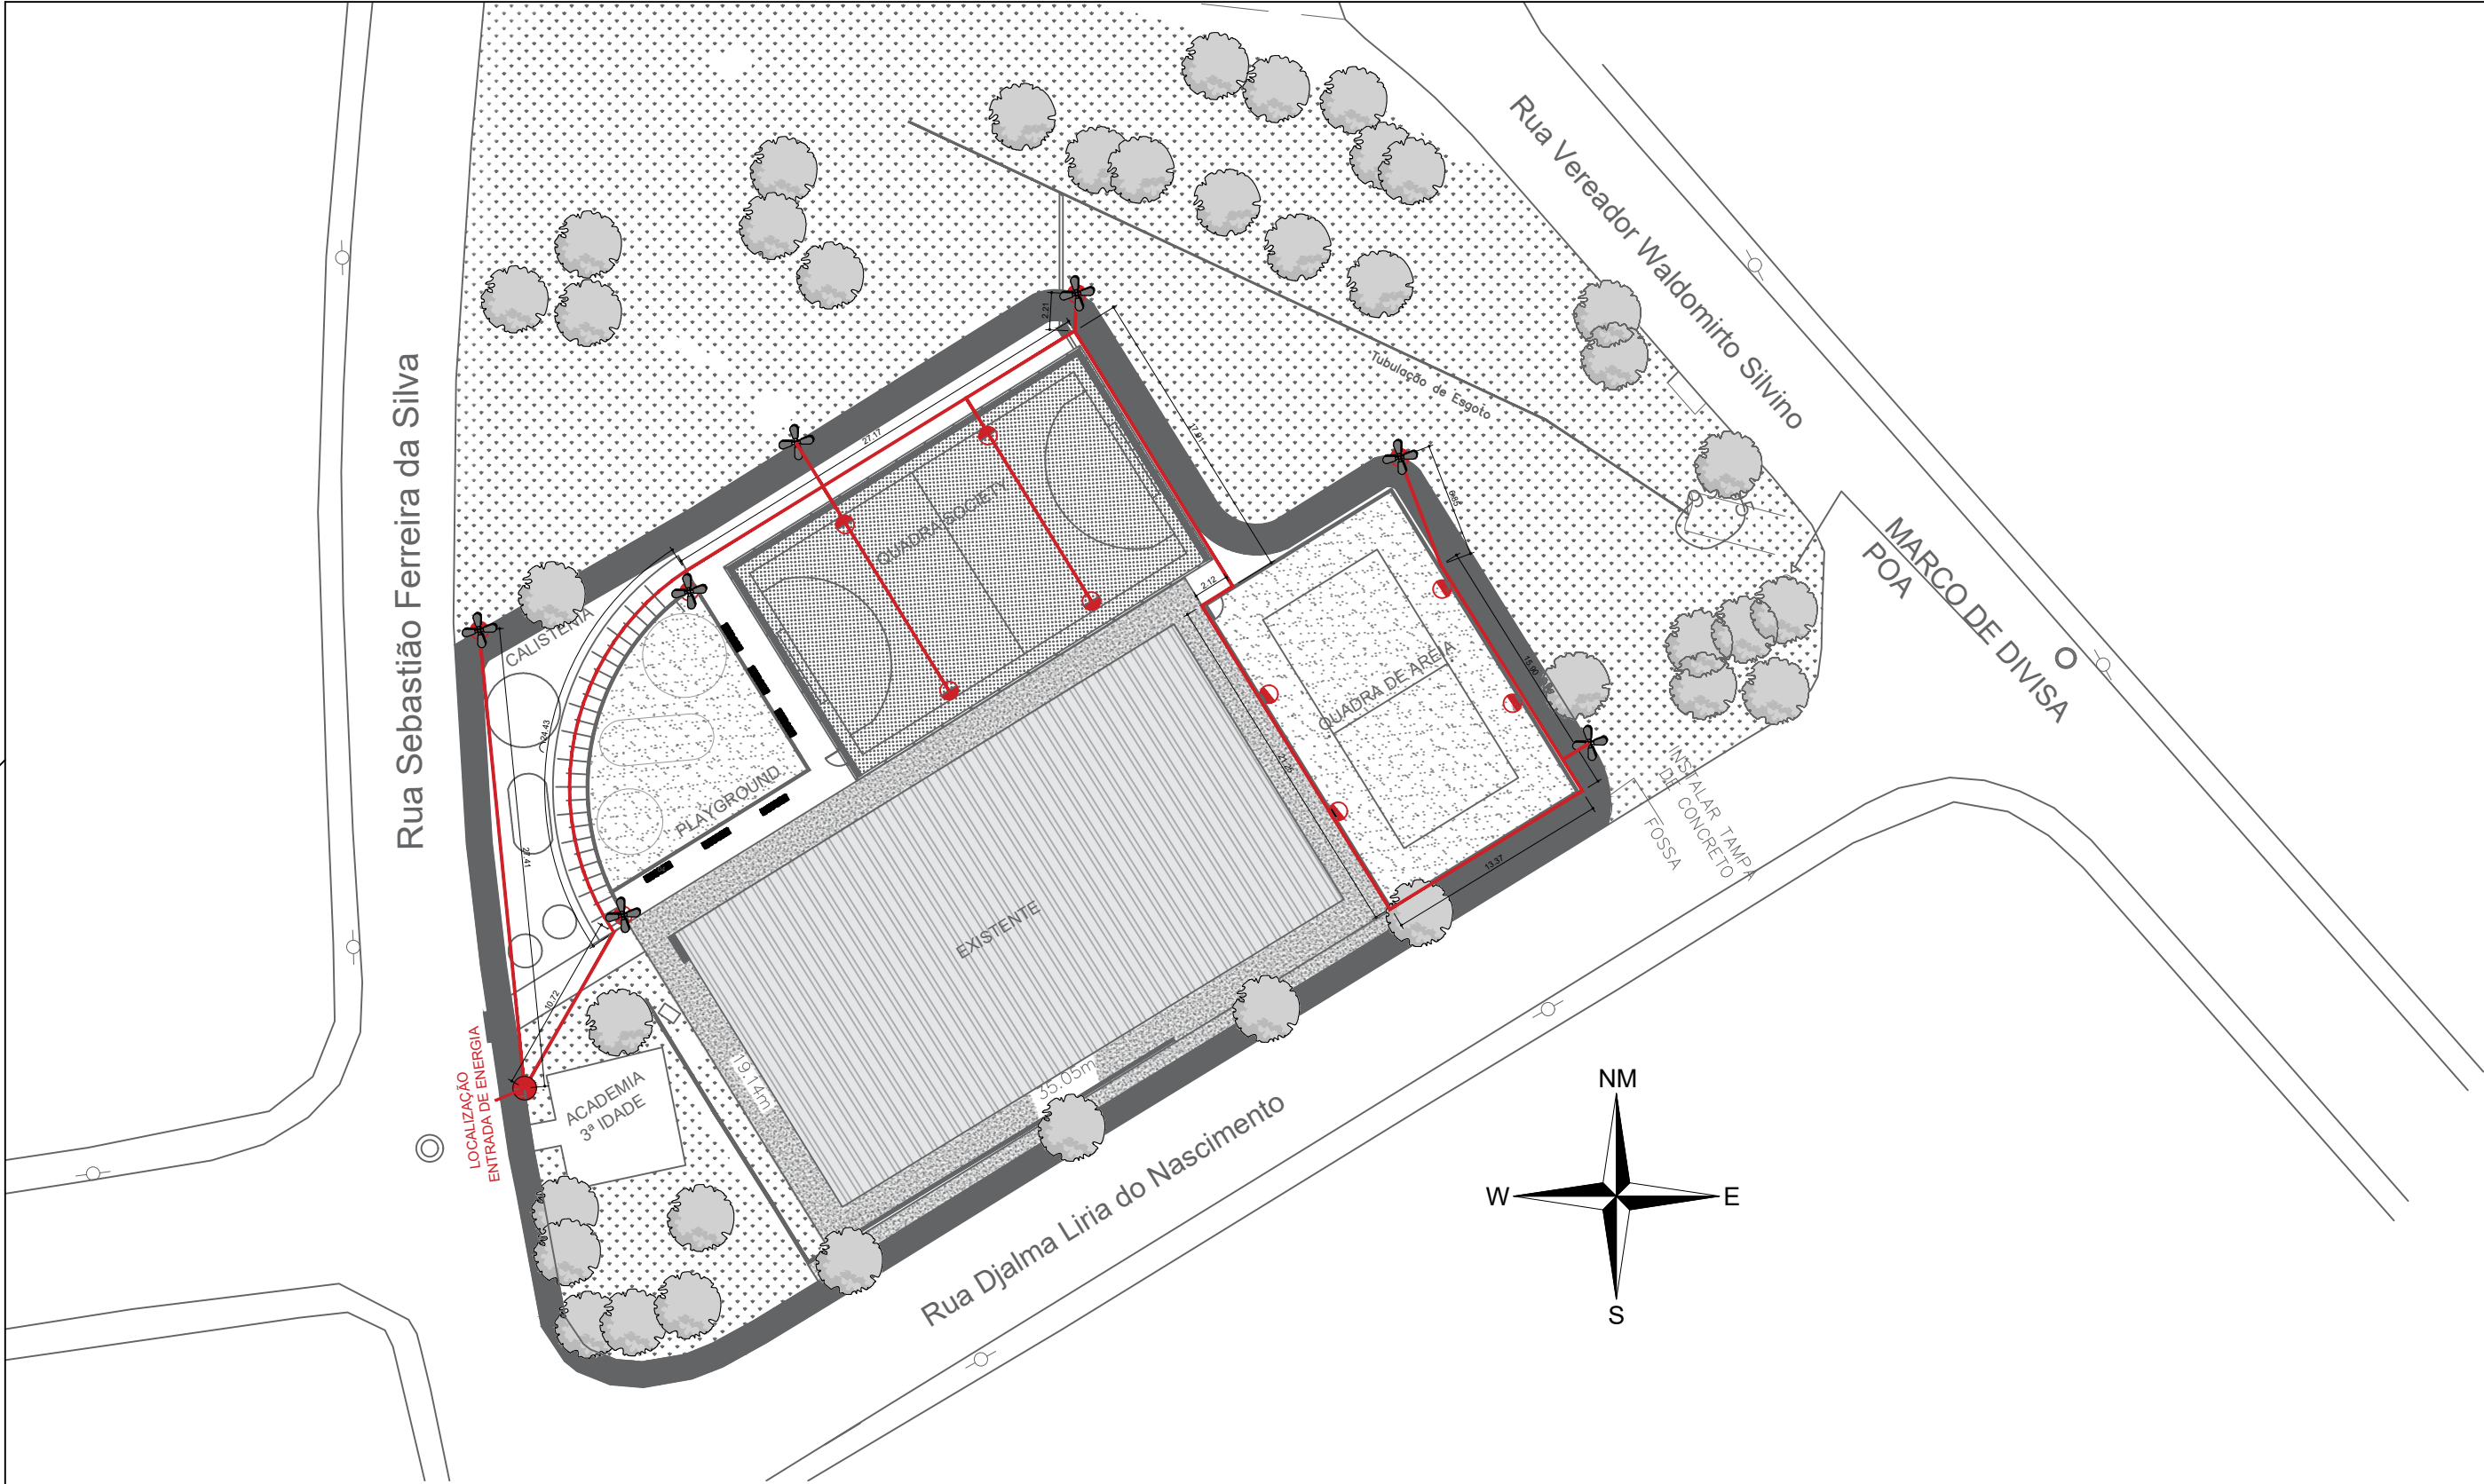

PLANTA DE DISTRIBUIÇÃO ELÉTRICA
ESC: 1/400

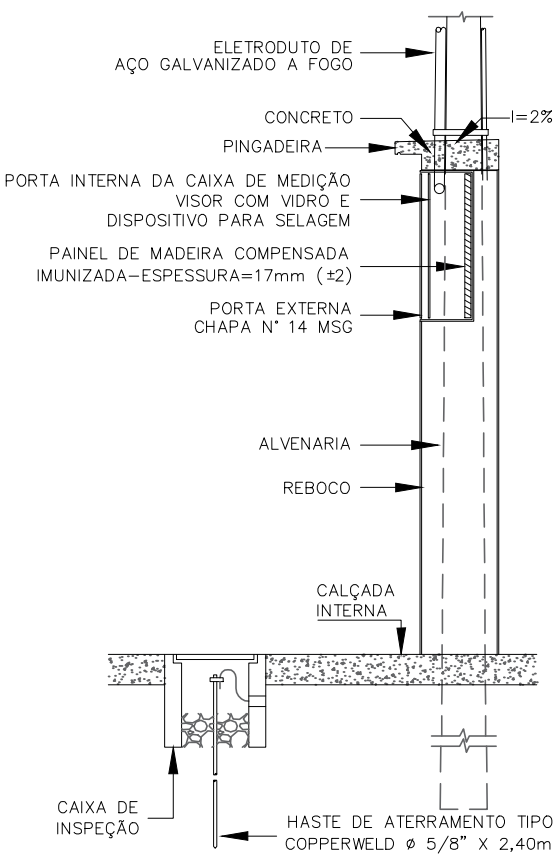

CORTE AA COM VISOR INTERNO
ESC: 1/25

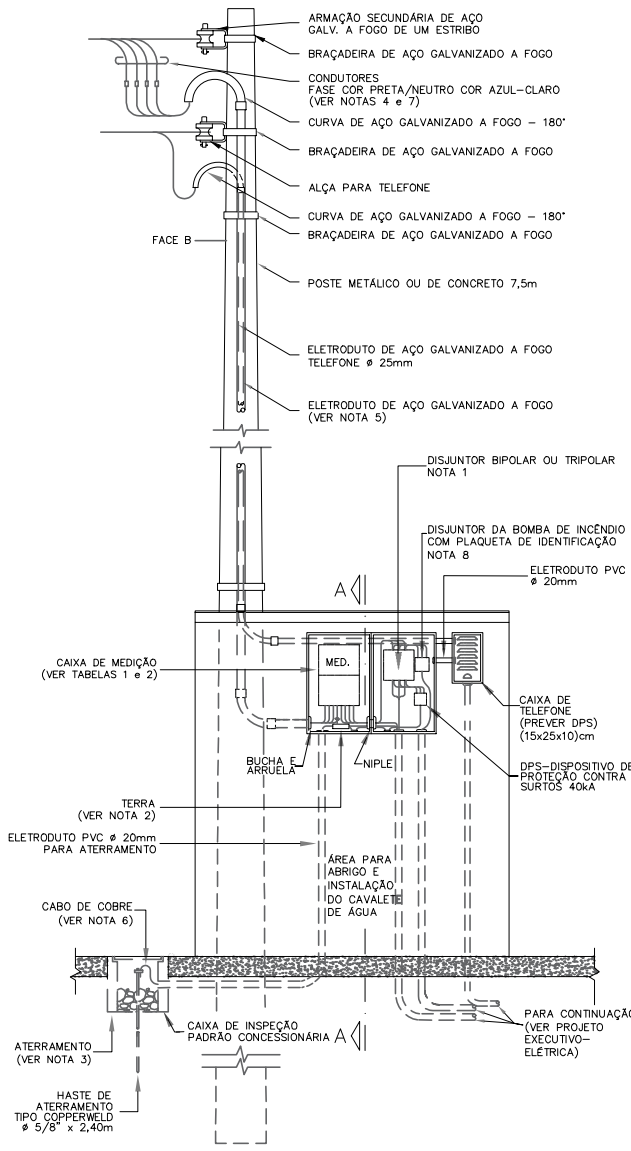

VISTA FRONTAL ENTRADA DE ENERGIA
ESC: 1/50

- NOTAS:
- 1 - UTILIZAR DISJUNTORES COM CAPACIDADE DIMENSIONADA NA TABELA 1.
 - 2 - O NEUTRO DA CONCESSIONÁRIA DEVE SER INTERLIGADO AO TERRA DA ENTRADA DE ENERGIA, ATRAVÉS DE CONEXÃO MECÂNICA.
 - 3 - O ATERRAMENTO É COMPOSTO DE CAIXA DE INSPEÇÃO COM TAMP E HASTE QUE DEVE SER INTERLIGADA COM CONDUTOR DE COBRE DE ACORDO COM A TABELA 1.
 - 4 - CONDUTORES TEM SUA SEÇÃO PREVISTA EM FUNÇÃO DOS PADRÕES DAS CONCESSIONÁRIAS E DEMANDA CALCULADA NA TABELA 1.
 - 5 - ELETRODUTOS VERIFICAR NA TABELA 1 OS EXIGIDOS PELAS CONCESSIONÁRIAS.
 - 6 - CONDUTOR TERRA TEM SEÇÃO PREVISTA EM FUNÇÃO DA CONCESSIONÁRIA NA TABELA 1.
 - 7 - NA MONTAGEM DEIXAR FOLGA DE 50cm (NO MÍNIMO) NOS CONDUTORES DO RAMAL DE ENTRADA.
 - 8 - CORRENTE NOMINAL DO DJ (BI) A SER CONSOLIDADA NO PROJETO EXECUTIVO PE-ELE.

TABELA – DIMENSIONAMENTO DO RAMAL DE ENTRADA

BANDEIRANTE								
Tensão de fornecimento: 127/220 V e 115/230 V								
Categoria	Imax Demanda	Ramal de Entrada		Aterramento		Disjuntor	Poste (daN)	Categoria e Tipo Caixa
	Disjuntor (A)	Condutor (mm²)	Eletroduto Aço (mm)	Condutor (mm²)	Eletroduto PVC (mm)	Bomba Incêndio (A)	Concreto-C Metálico-M	
T4	100	35	32	16	20	20	C(200)	2FN 3FN
D5 ou T5	125	50 (*)	50	25 (*)	20	30	C(200)	III ou V
D6 ou T6	150	70 (*)	50	35 (*)	20	30	C(300)	III ou V

(*) condutor flexível

LEGENDAS:

1 - LINHA DE DISTRIBUIÇÃO ELE. 172,40 metros



PLANTA DISTRIBUIÇÃO ELÉTRICA

FOLHA:04/06
ESCALA: INDICA
REVISÃO: 01

OBRA:
IMPLANTAÇÃO PRAÇA DE ESPORTES E LAZER

LOCAL:
RUA SEBASTIÃO FERNANDES DA SILVA, ESQ. QUADRA J
VILA ARBAME – FERRAZ DE VASCONCELOS – SP
–23.562863, –46.378932

ZONA:
Z3

PROPRIETÁRIO:
PREFEITURA MUNICIPAL DA CIDADE DE FERRAZ DE VASCONCELOS

CONTRIBUINTE:
13.0094.0001–000
DATA:
JUNHO/2024

SITUAÇÃO SEM ESCALA:



DECLARO QUE A APROVAÇÃO DESTA PROJETO NÃO IMPLICA NO RECONHECIMENTO, POR PARTE DA PREFEITURA, DO DIREITO DE PROPRIEDADE DO TERRENO.


PROPRIETÁRIO:
PREFEITURA MUNICIPAL DA CIDADE DE FERRAZ DE VASCONCELOS – SP.
CNPJ: 46.523.197/0001-44

QUADRO DE ÁREAS GERAIS:


ÁREA TERRENO:.....4.377,64 m²

ÁREA A CONSTRUIR:1.187,35m²


RESPONSÁVEL TÉCNICO PELA REFORMA:
ARQUITETO E URBANISTA
EDUARDO FIGUEIREDO GOMES DE PAIVA
CAU-SP: A46145-8
RRT.:14044340

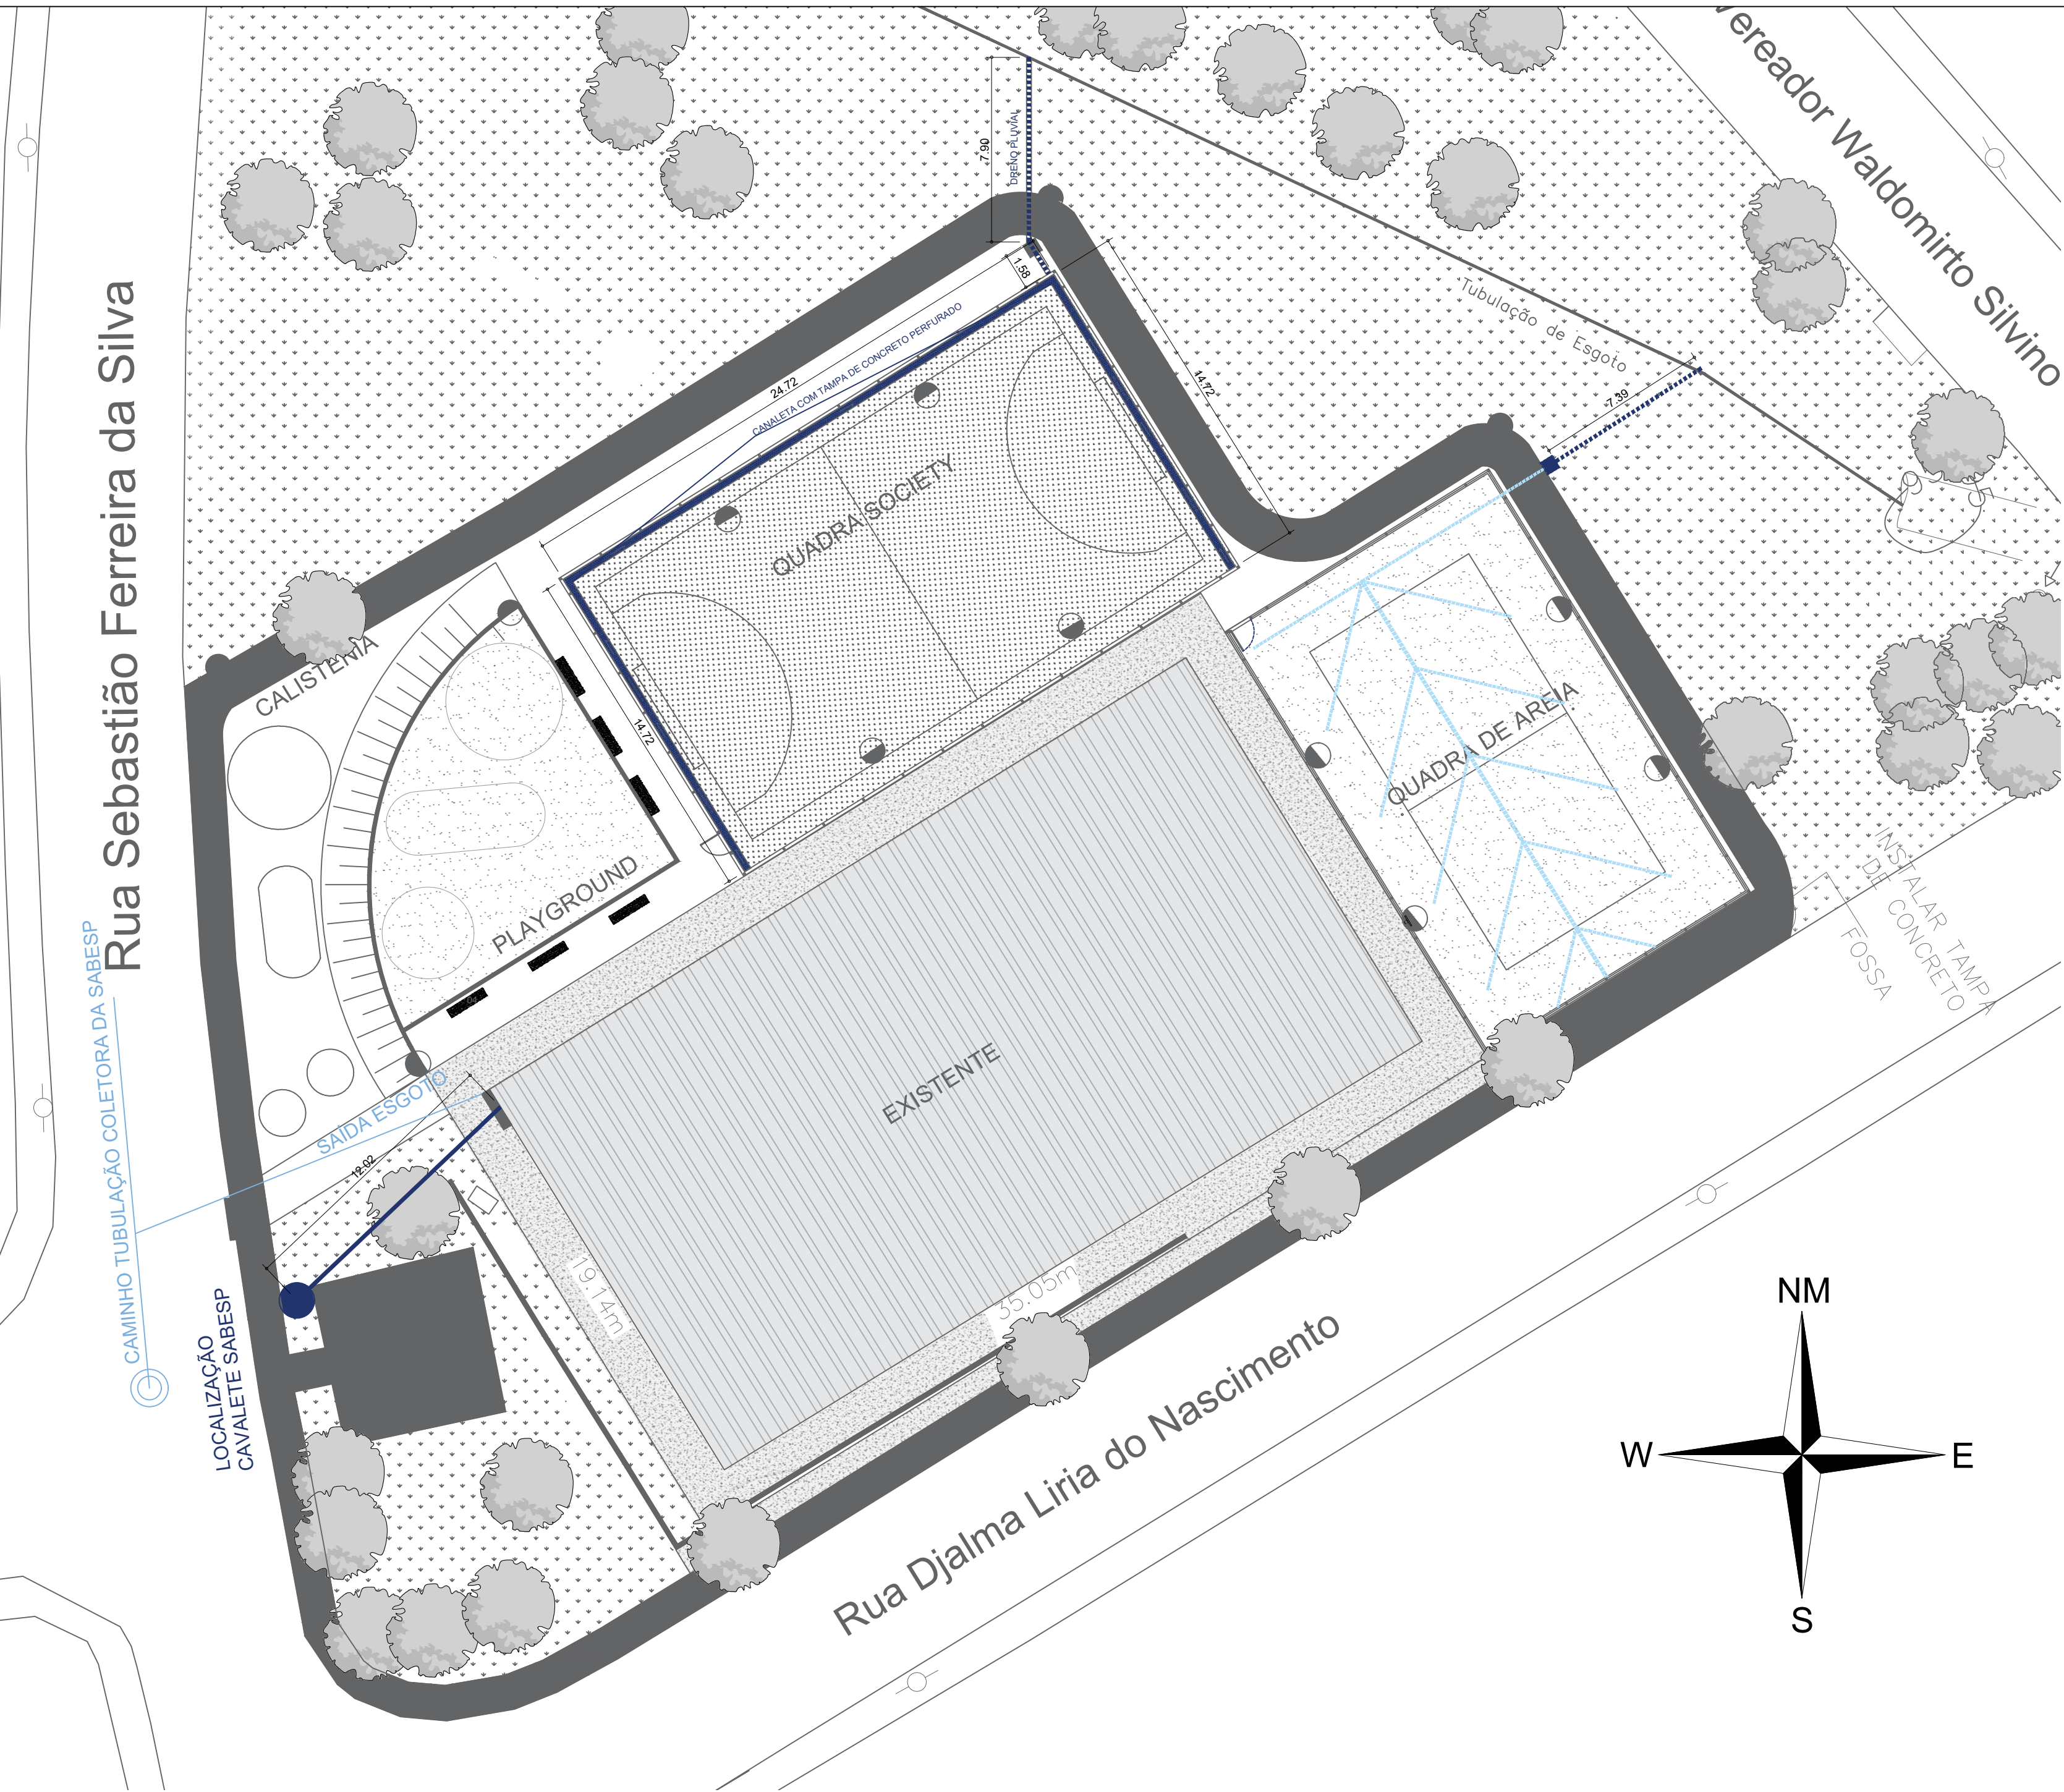


PLANTA DE DISTRIBUIÇÃO HIDRÁULICA
ESC: 1/200

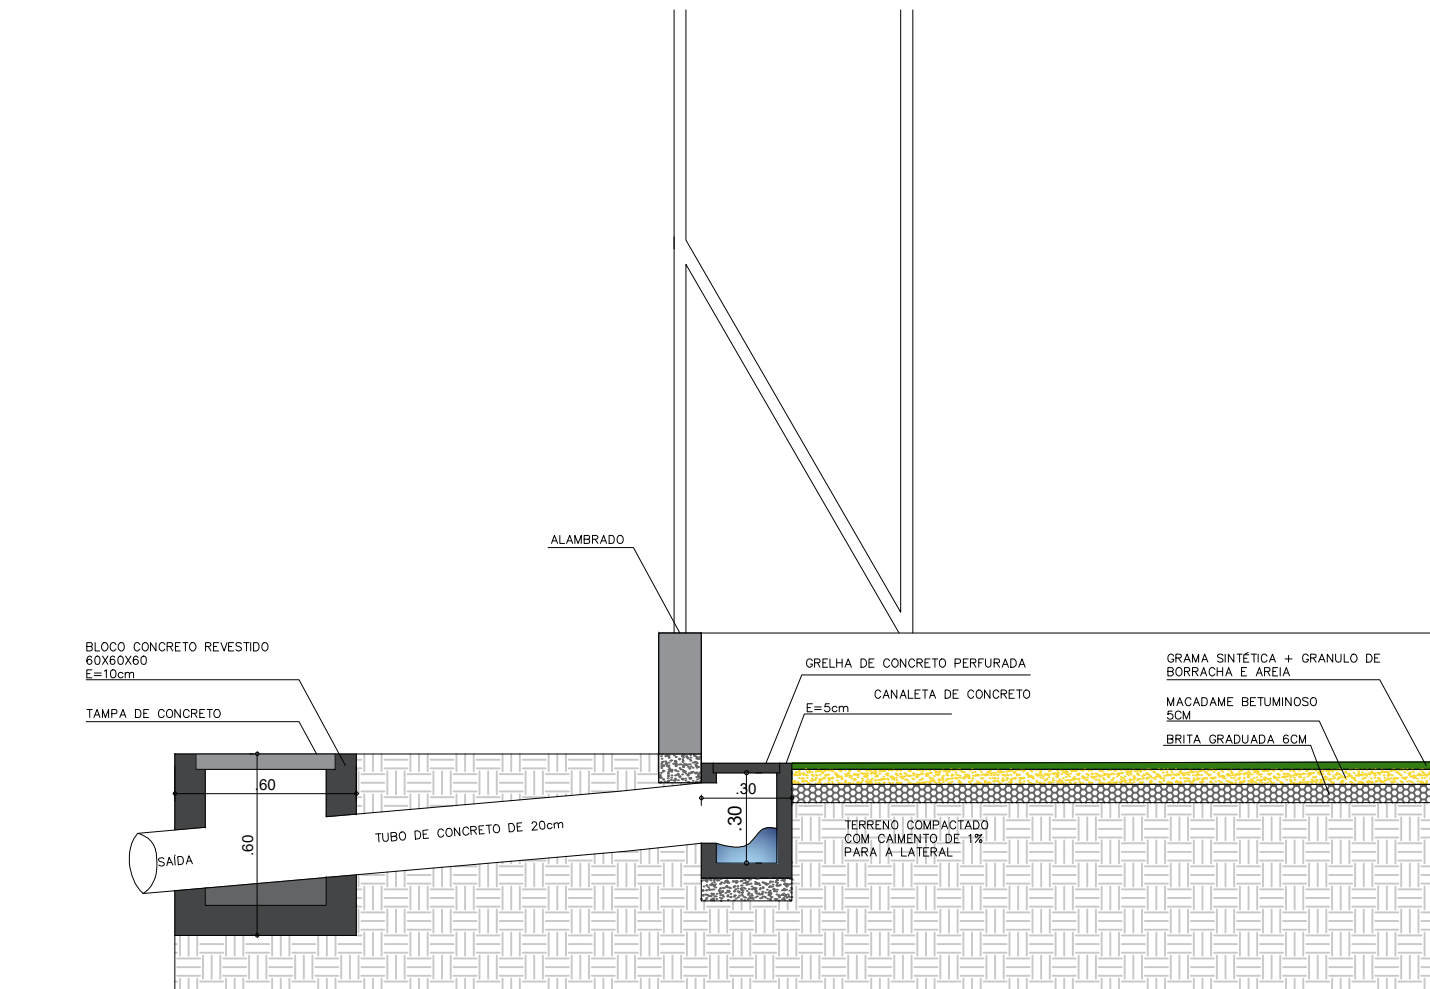


CORTE DRENAGEM QUADRA SOCIETY
ESC: 1/25

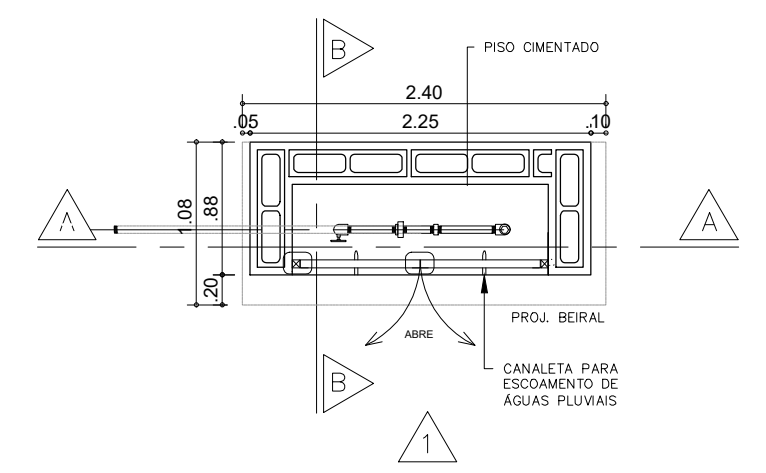


PLANTA CAVALETE ÁGUA
ESC: 1/25

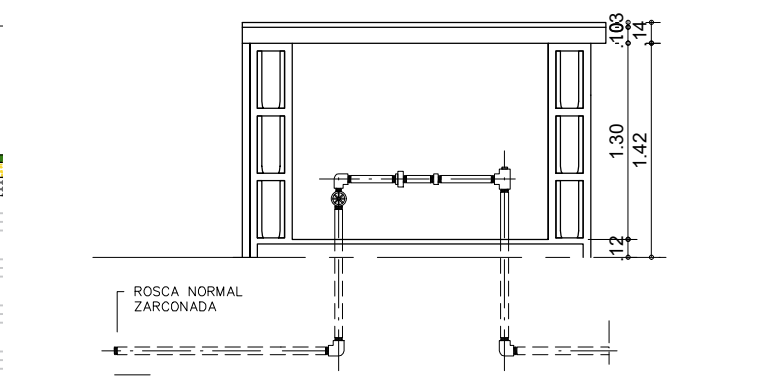


CORTE AA CAVALETE ÁGUA
ESC: 1/25

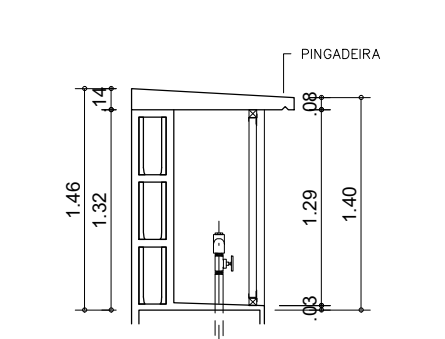


CORTE BB CAVALETE ÁGUA
ESC: 1/25

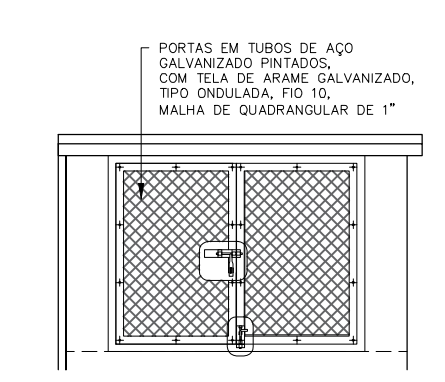


VISTA FRONTAL CAVALETE ÁGUA
ESC: 1/25

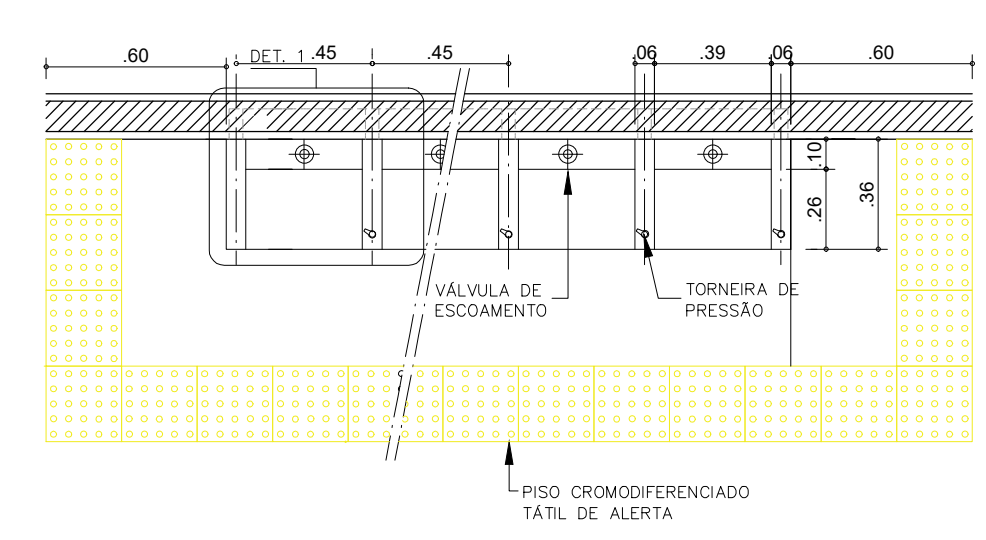

PLANTA BEBEDOURO
ESC: 1/25

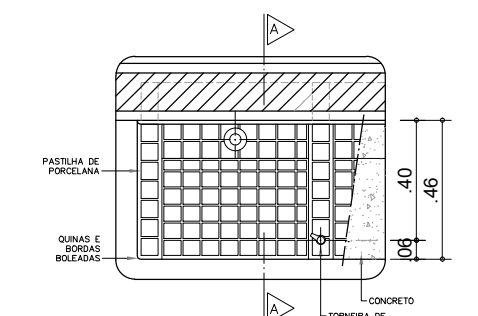

DET. 01 BEBEDOURO
ESC: 1/25

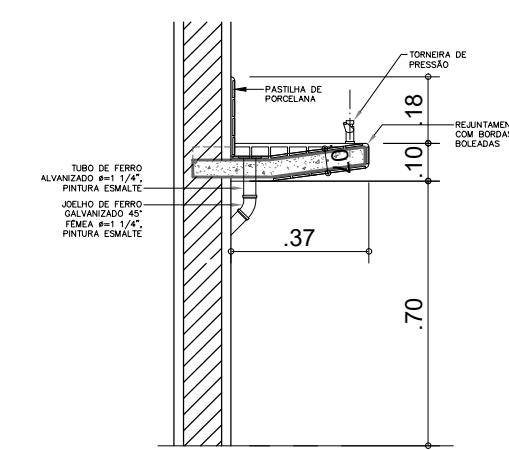


CORTE AA BEBEDOURO
ESC: 1/20


AMP. DRENAGEM ESPINHA DE PEIXE QUADRA AREIA
ESC: 1/125

LEGENDAS:


- 1 - ALIMENTAÇÃO 12,79 metros
- 2 - CANALETA 54,16 metros
- 3 - DRENO DE CONCRETO 9,43 metros
- 4 - DRENAGEM QUADRA AREIA
- 4 - LIGAÇÃO ESGOTO REDE SABESP

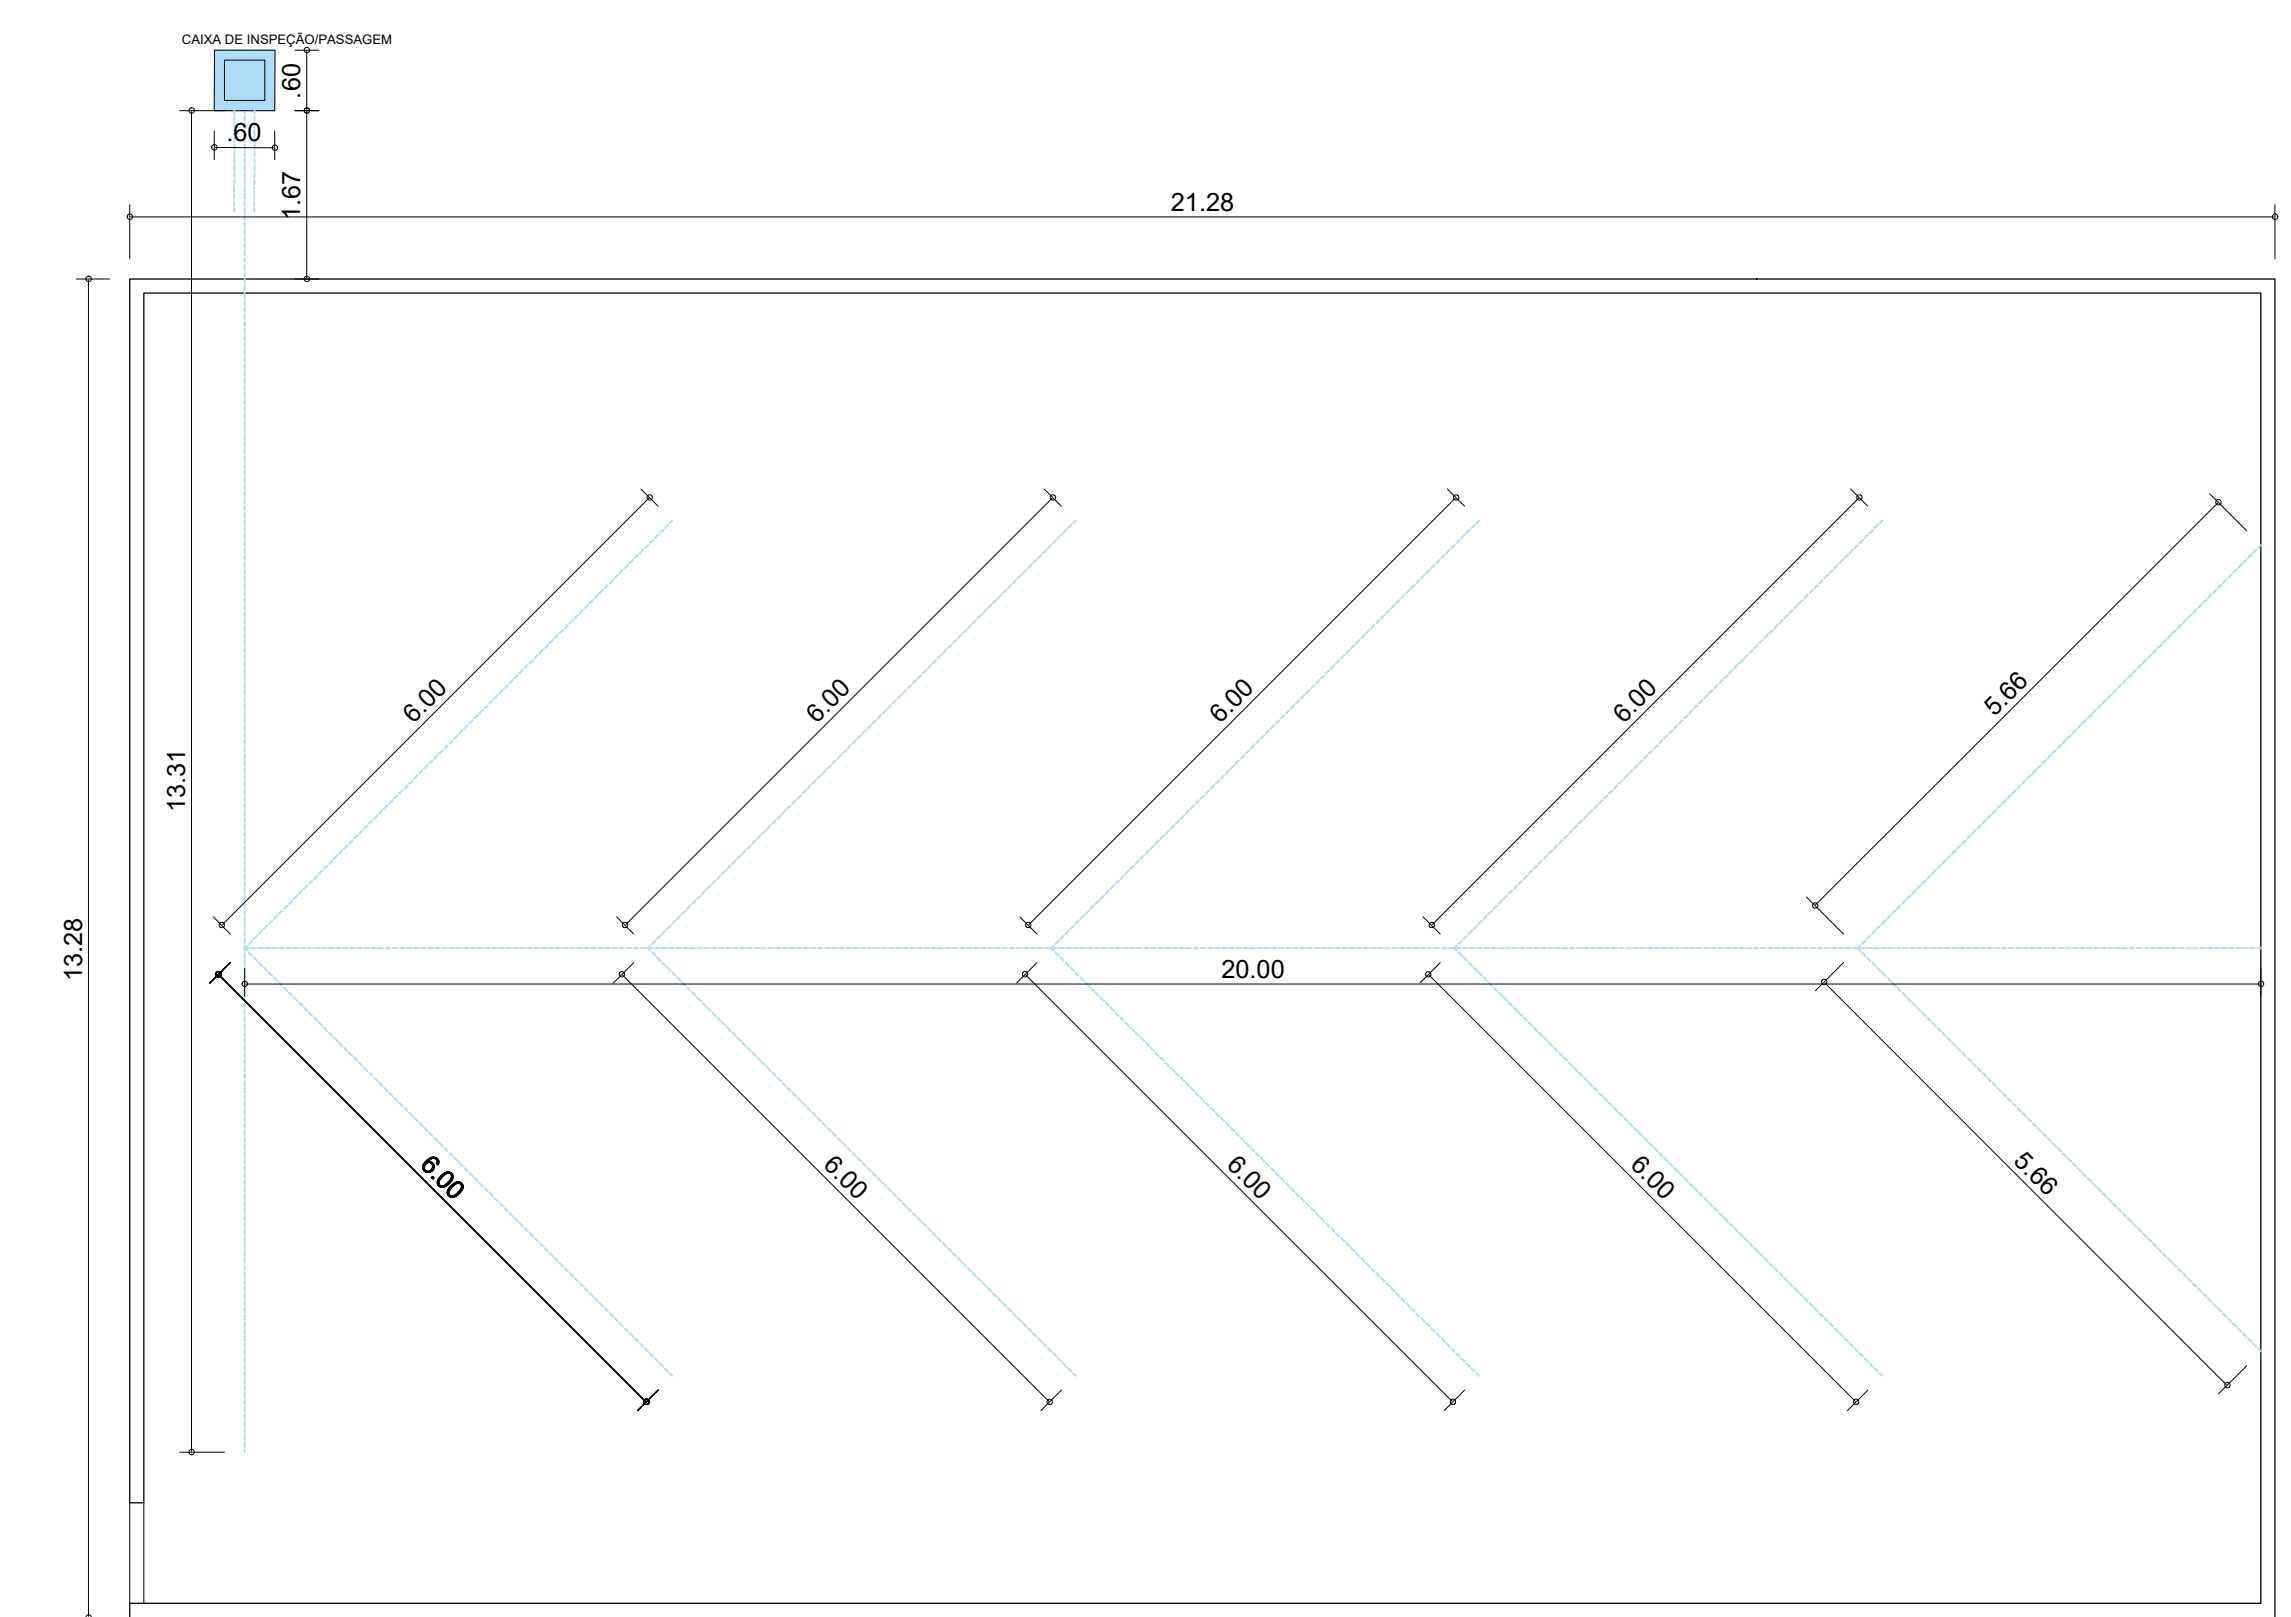


PLANTA DISTRIBUIÇÃO HIDRÁULICA		FOLHA:05/06 ESCALA: INDICA REVISÃO: 01
OBRA: IMPLANTAÇÃO PRAÇA DE ESPORTES E LAZER		ZONA: Z3
LOCAL: RUA SEBASTIÃO FERNANDES DA SILVA, ESQ. QUADRA J VILA ARBAME – FERRAZ DE VASCONCELOS – SP –23.562863, –46.378932		CONTRIBUINTE: PREFEITURA MUNICIPAL DA CIDADE DE FERRAZ DE VASCONCELOS
SITUAÇÃO SEM ESCALA:		DATA: JUNHO/2024
QUADRO DE ÁREAS GERAIS:		DECLARO QUE A APROVAÇÃO DESTA PROJETO NÃO IMPLICA NO RECONHECIMENTO, POR PARTE DA PREFEITURA, DO DIREITO DE PROPRIEDADE DO TERRENO.
ÁREA TERRENO:.....4.377,64 m² ÁREA A CONSTRUIR:1.187,35m²		PROPRIETÁRIO: PREFEITURA MUNICIPAL DA CIDADE DE FERRAZ DE VASCONCELOS – SP. CNPJ: 46.523.197/0001-44
		RESPONSÁVEL TÉCNICO PELA REFORMA: ARQUITETO E URBANISTA EDUARDO FIGUEIREDO GOMES DE PAIVA CAU-SP: A66145-8 RRT:14044340

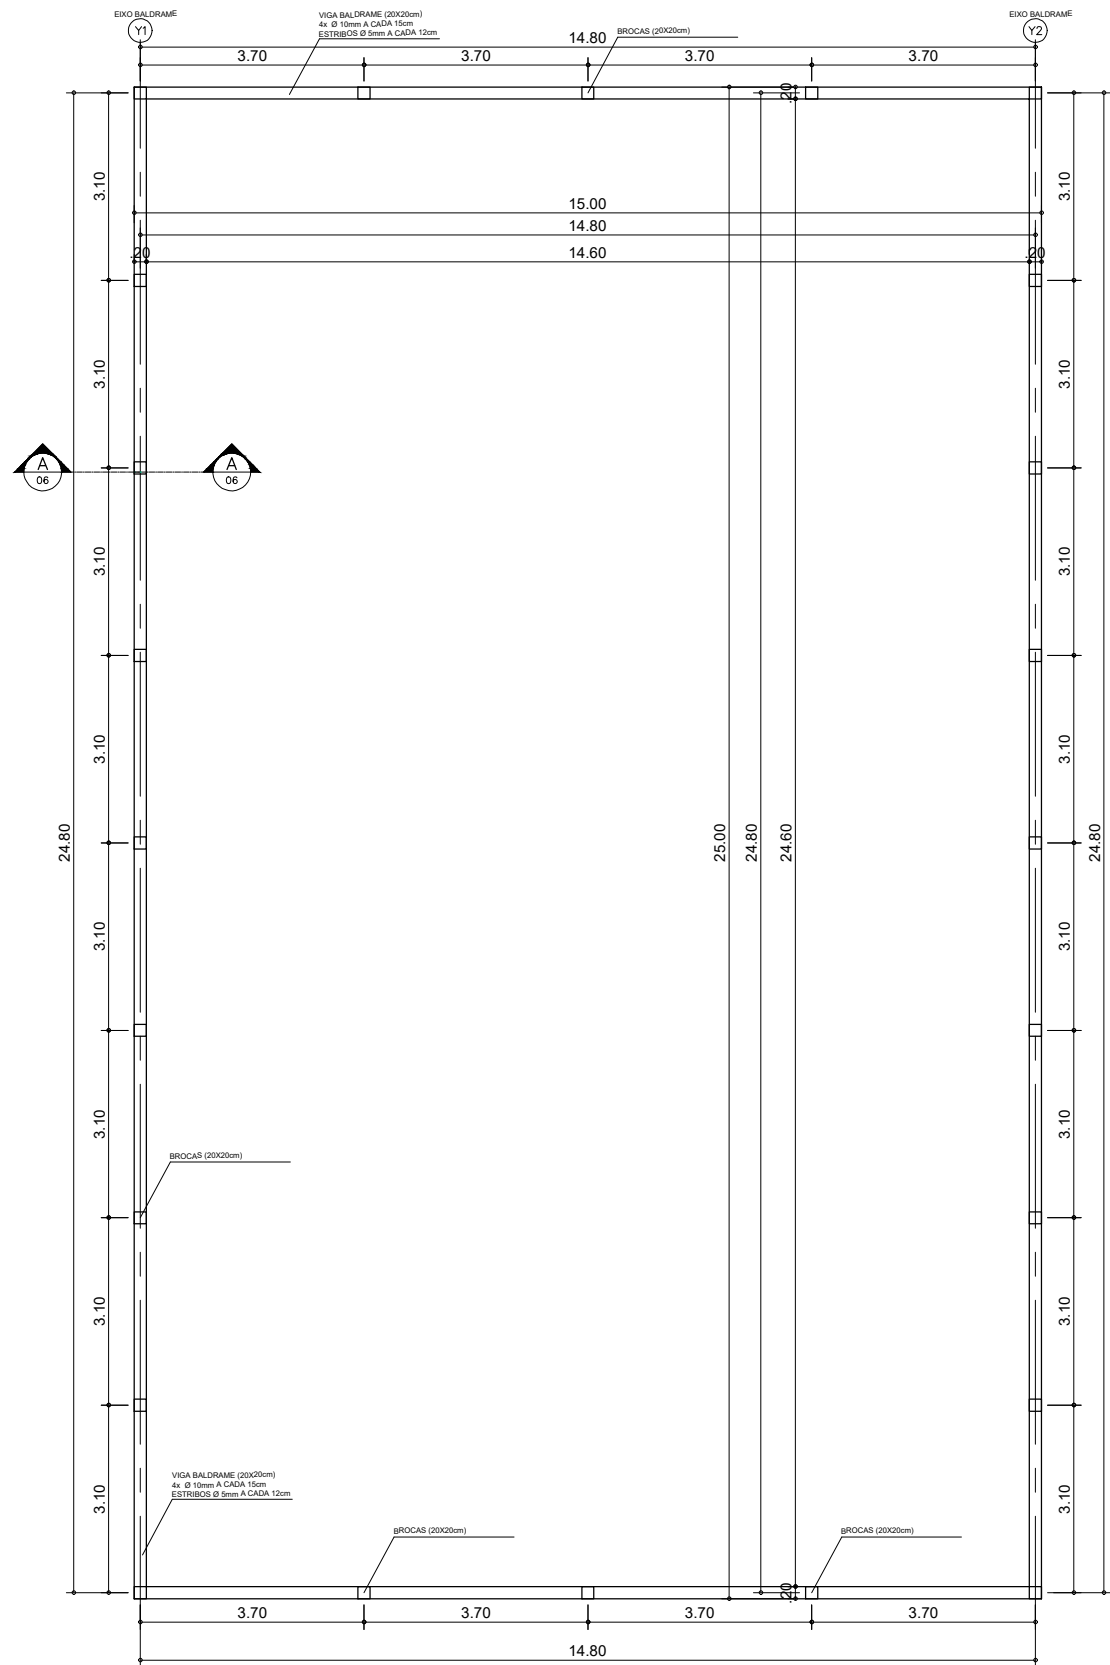

PLANTA DE FUNDAÇÃO QUADRA DE SOCIETY
ESC: 1/125

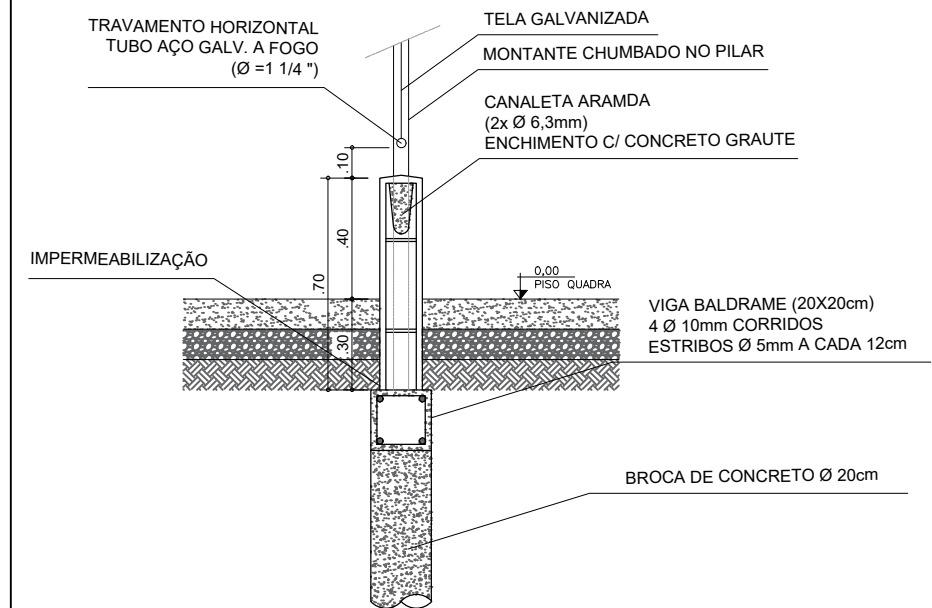

CORTE AA ESTRUTURA QUADRAS
ESC: 1/25

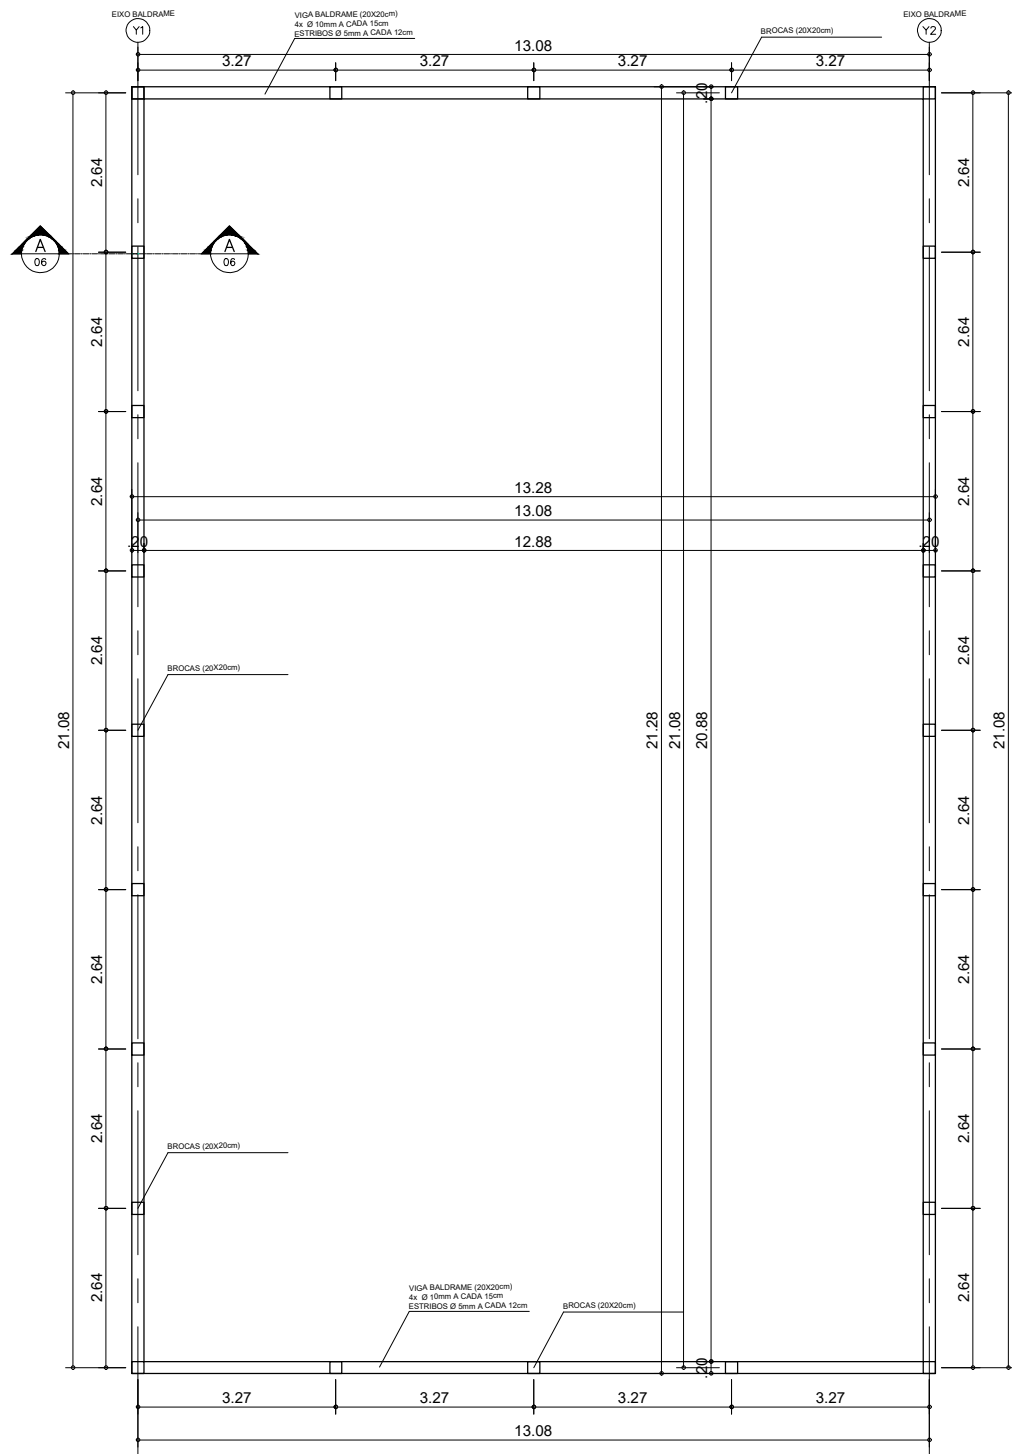

PLANTA DE FUNDAÇÃO QUADRA DE AREIA
ESC: 1/125

NOTAS:
ARMAÇÃO DE BLOCO E VIGA BALDRAME UTILIZANDO AÇO CA-50 DE 10mm

BLOCOS QUADRAS
0,10X0,60 metros contínua
BALDRAME QUADRAS
0,20x0,20 metros

PLANTA DE FUNDAÇÃO

FOLHA:06/06
ESCALA: INDICA
REVISÃO: 01

OBRA:
IMPLANTAÇÃO PRAÇA DE ESPORTES E LAZER

LOCAL:
RUA SEBASTIÃO FERNANDES DA SILVA, ESQ. QUADRA J
VILA ARBAME – FERRAZ DE VASCONCELOS – SP
–23.562863, –46.378932

ZONA:
Z3

PROPRIETÁRIO:
PREFEITURA MUNICIPAL DA CIDADE DE FERRAZ DE
VASCONCELOS

CONTRIBUINTE:
13.0094.0001–000
DATA:
JUNHO/2024

SITUAÇÃO SEM ESCALA:



DECLARO QUE A APROVAÇÃO DESTA PROJETO NÃO IMPLICA NO RECONHECIMENTO, POR PARTE DA PREFEITURA, DO DIREITO DE PROPRIEDADE DO TERRENO.

PROPRIETÁRIO:
PREFEITURA MUNICIPAL DA CIDADE DE
FERRAZ DE VASCONCELOS – SP.
CNPJ: 46.523.197/0001–44

QUADRO DE ÁREAS GERAIS:

ÁREA TERRENO:.....4.377,64 m²
ÁREA A CONSTRUIR: 1.187,35m²

RESPONSÁVEL TÉCNICO PELA REFORMA:
ARQUITETO E URBANISTA
EDUARDO FIGUEIREDO GOMES DE PAIVA
CAU–SP: A46145–8
RRT.:14044340