
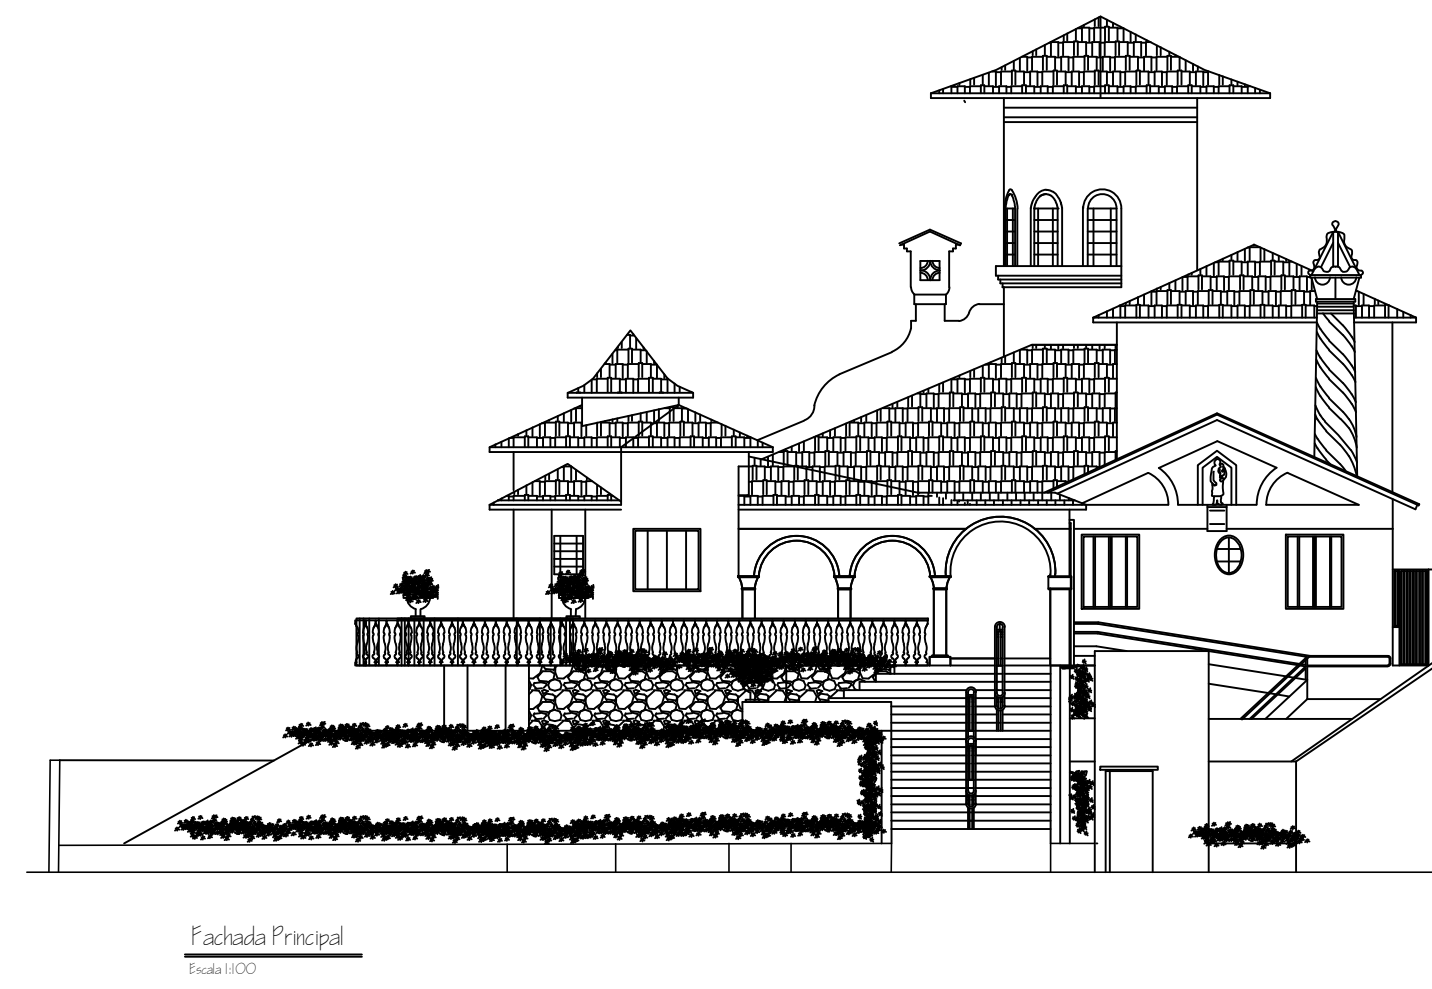
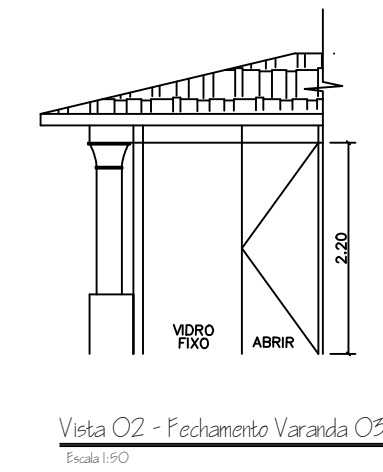
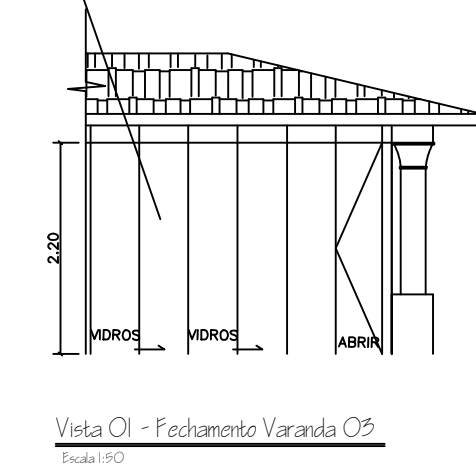
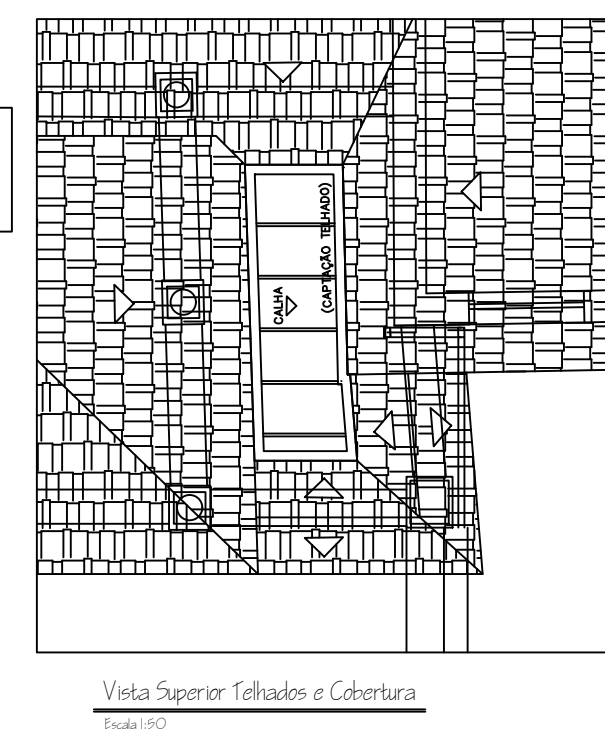
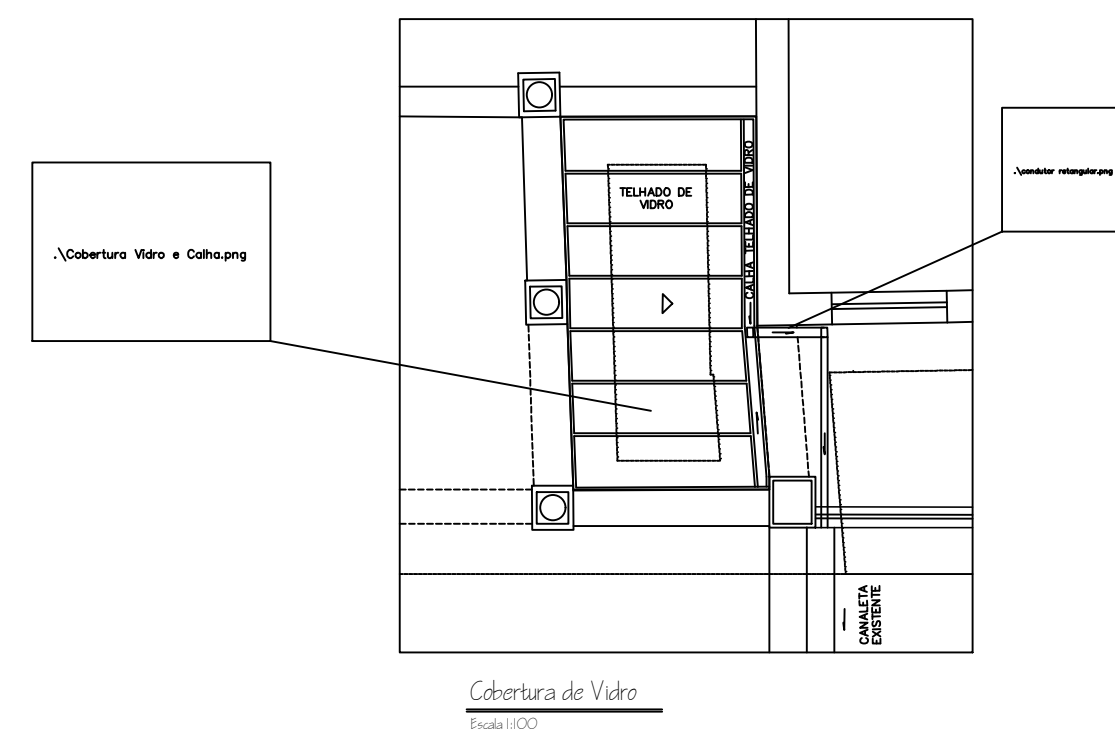
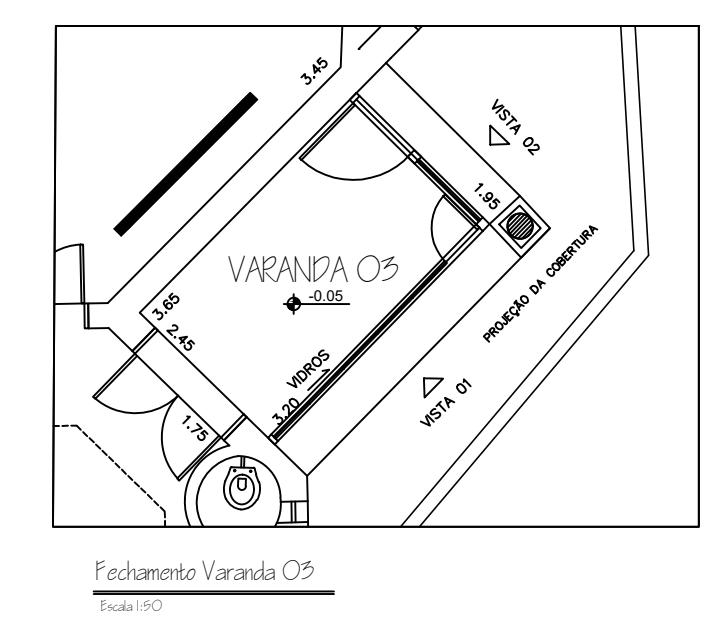
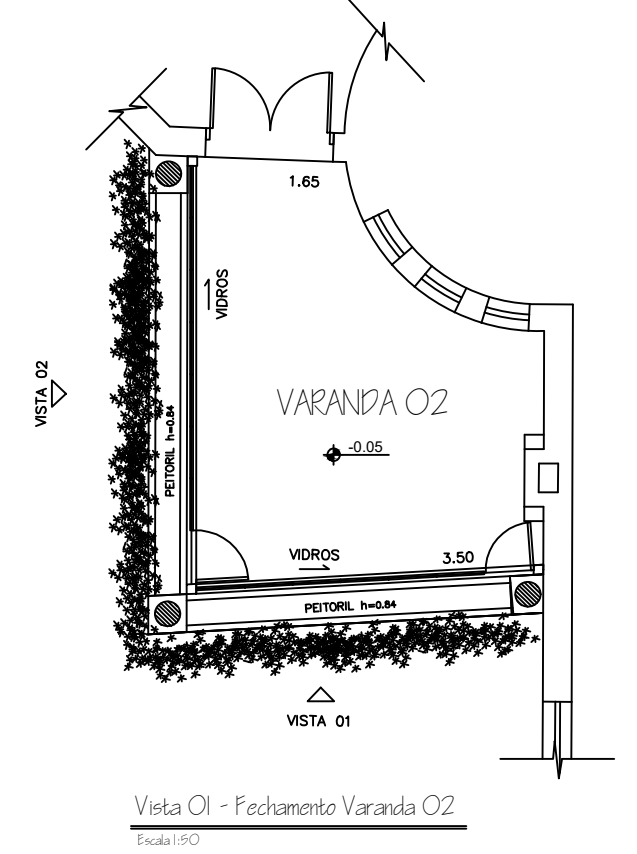
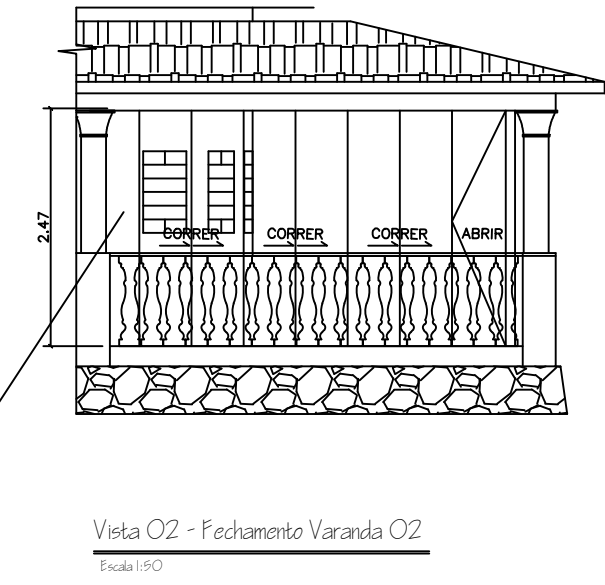
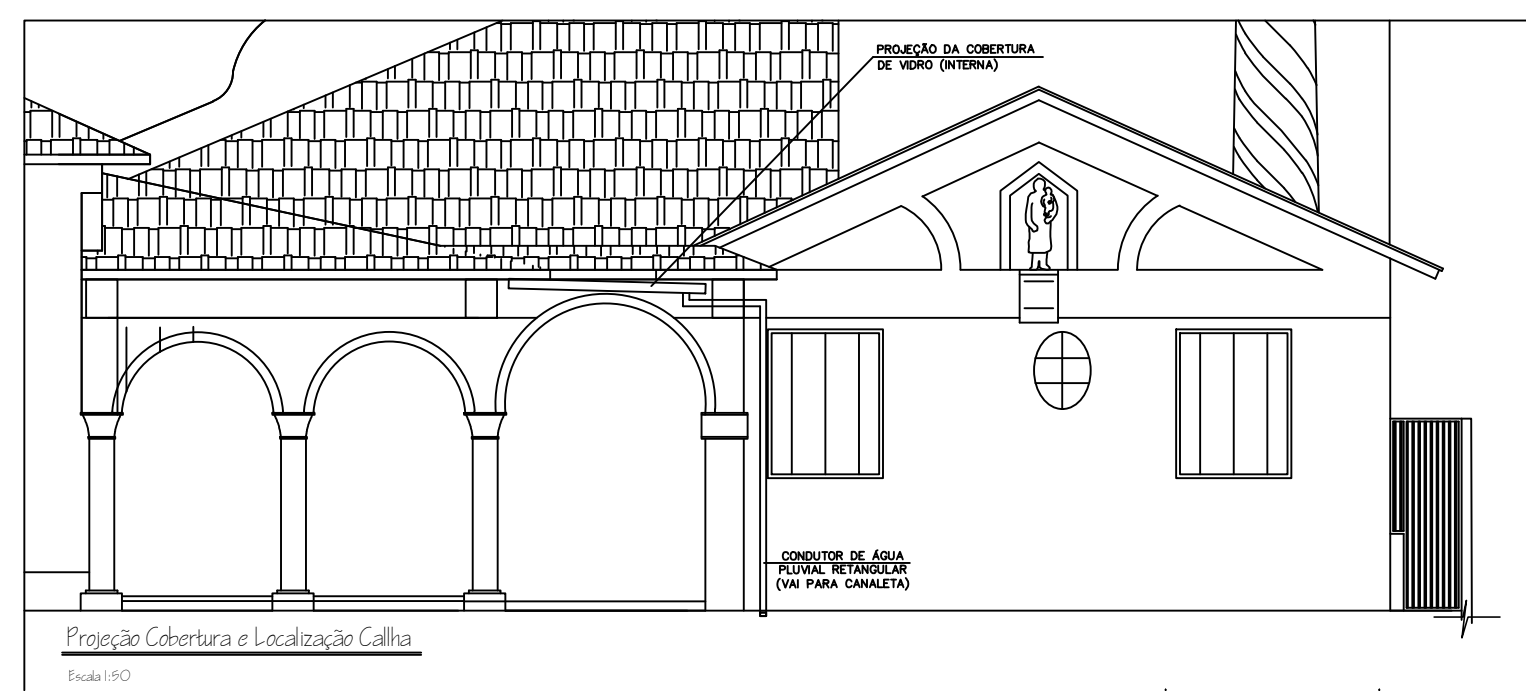
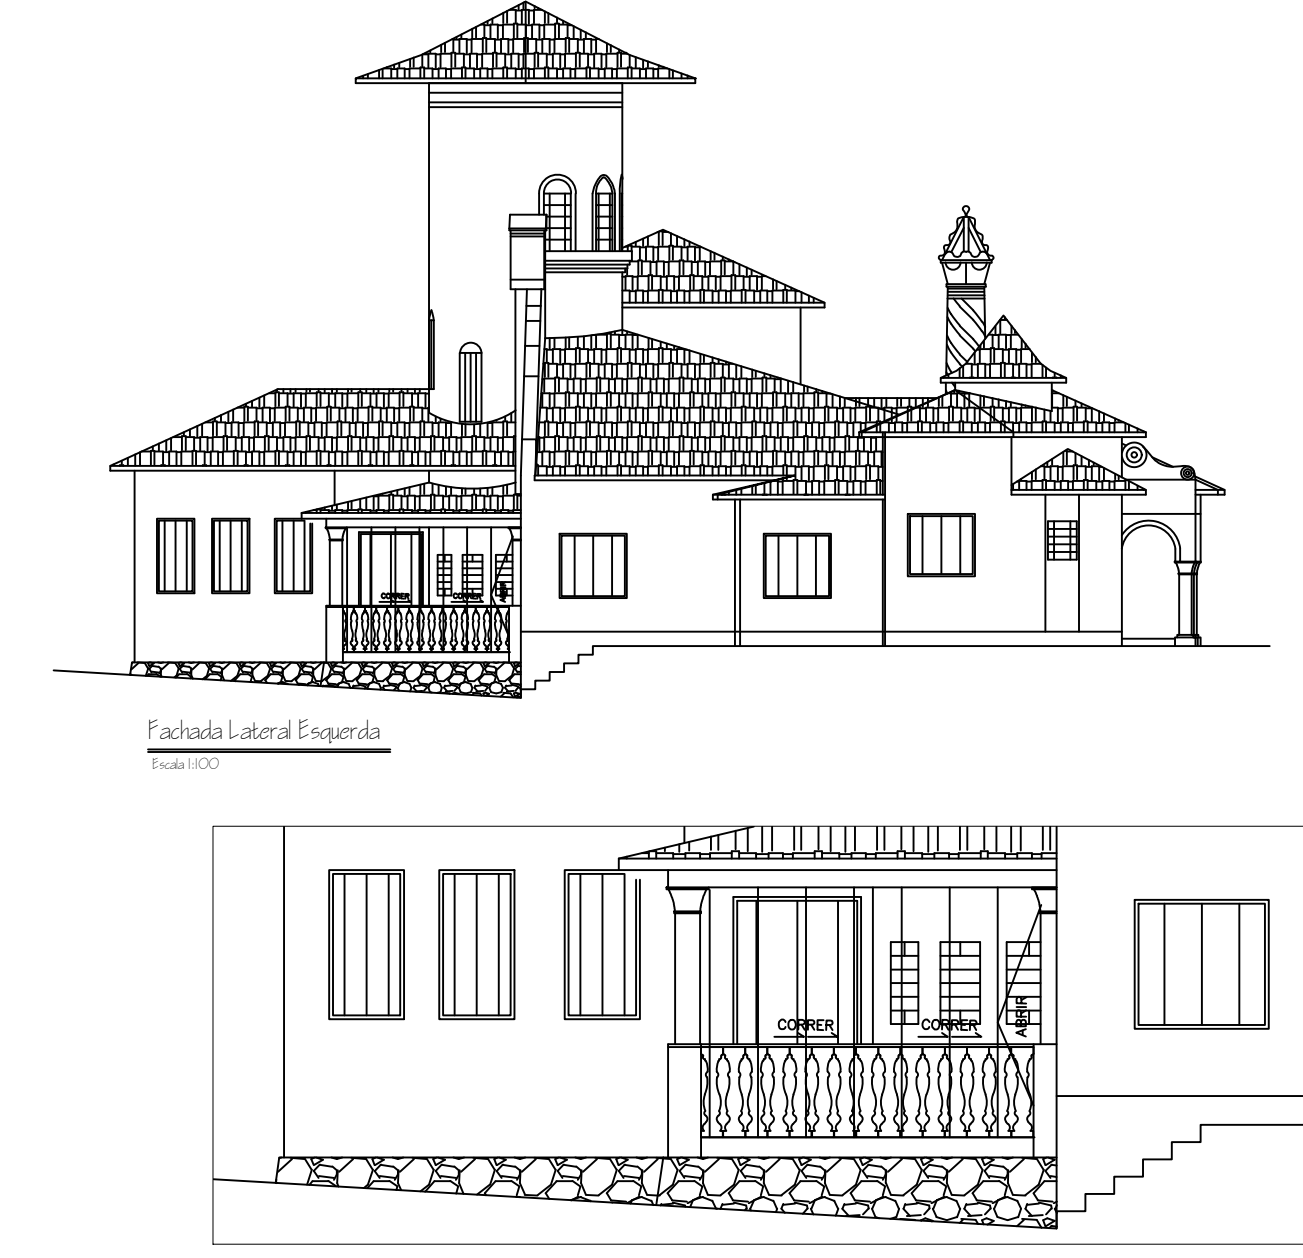
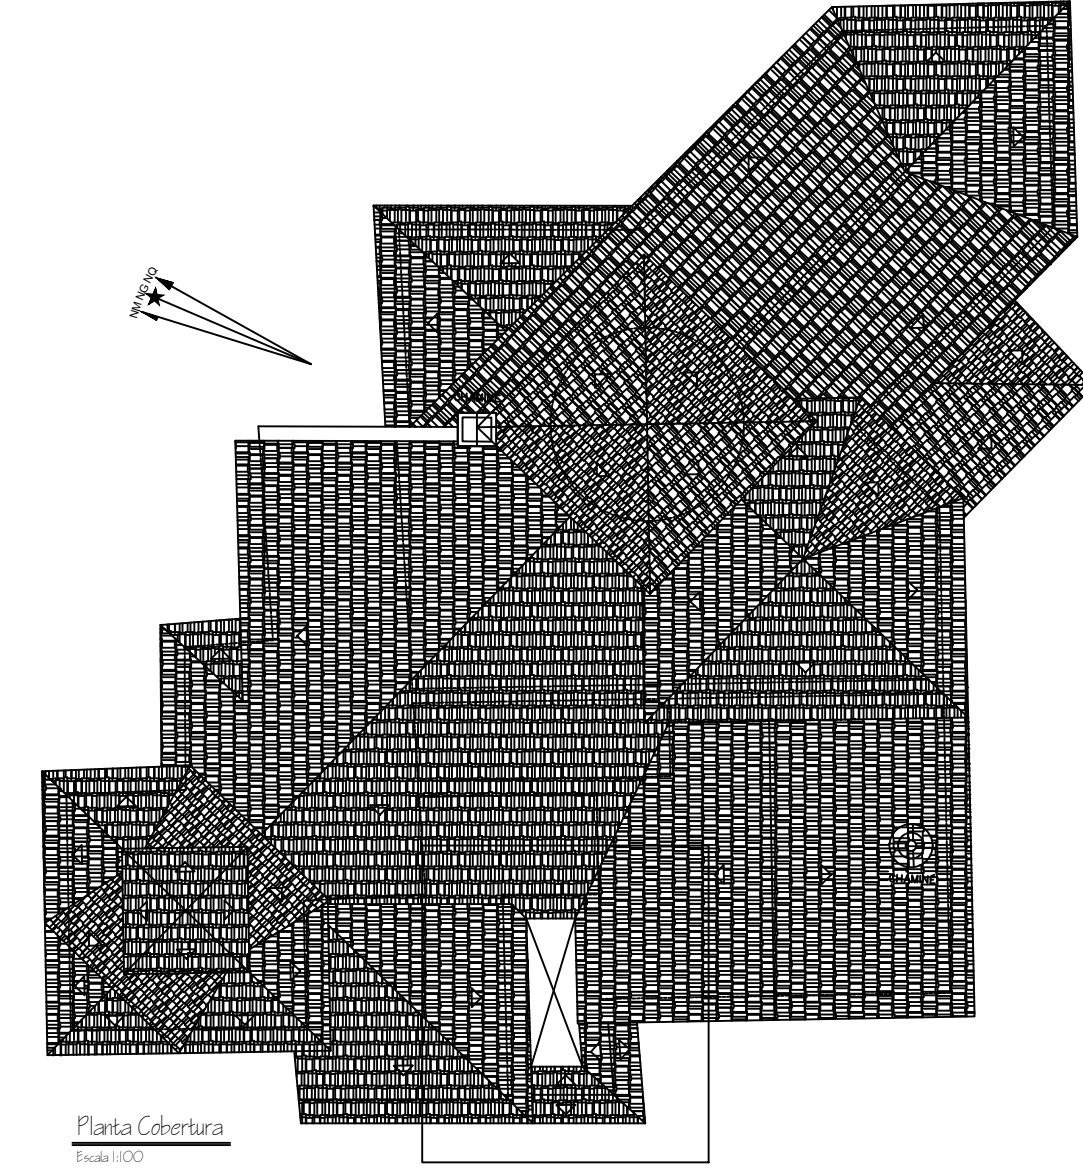
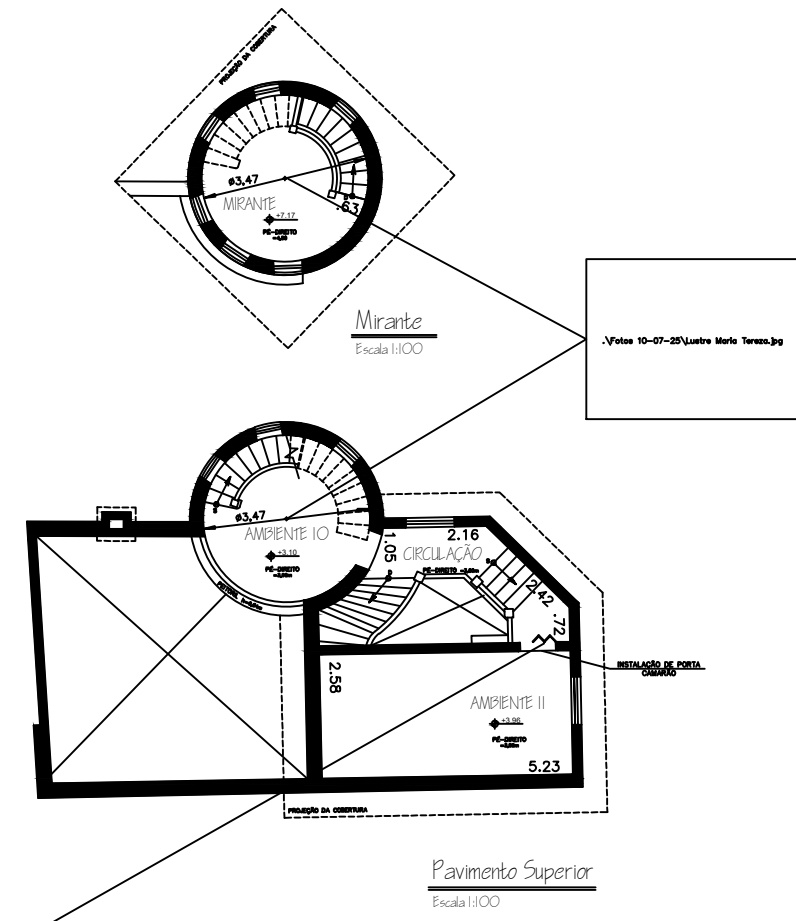


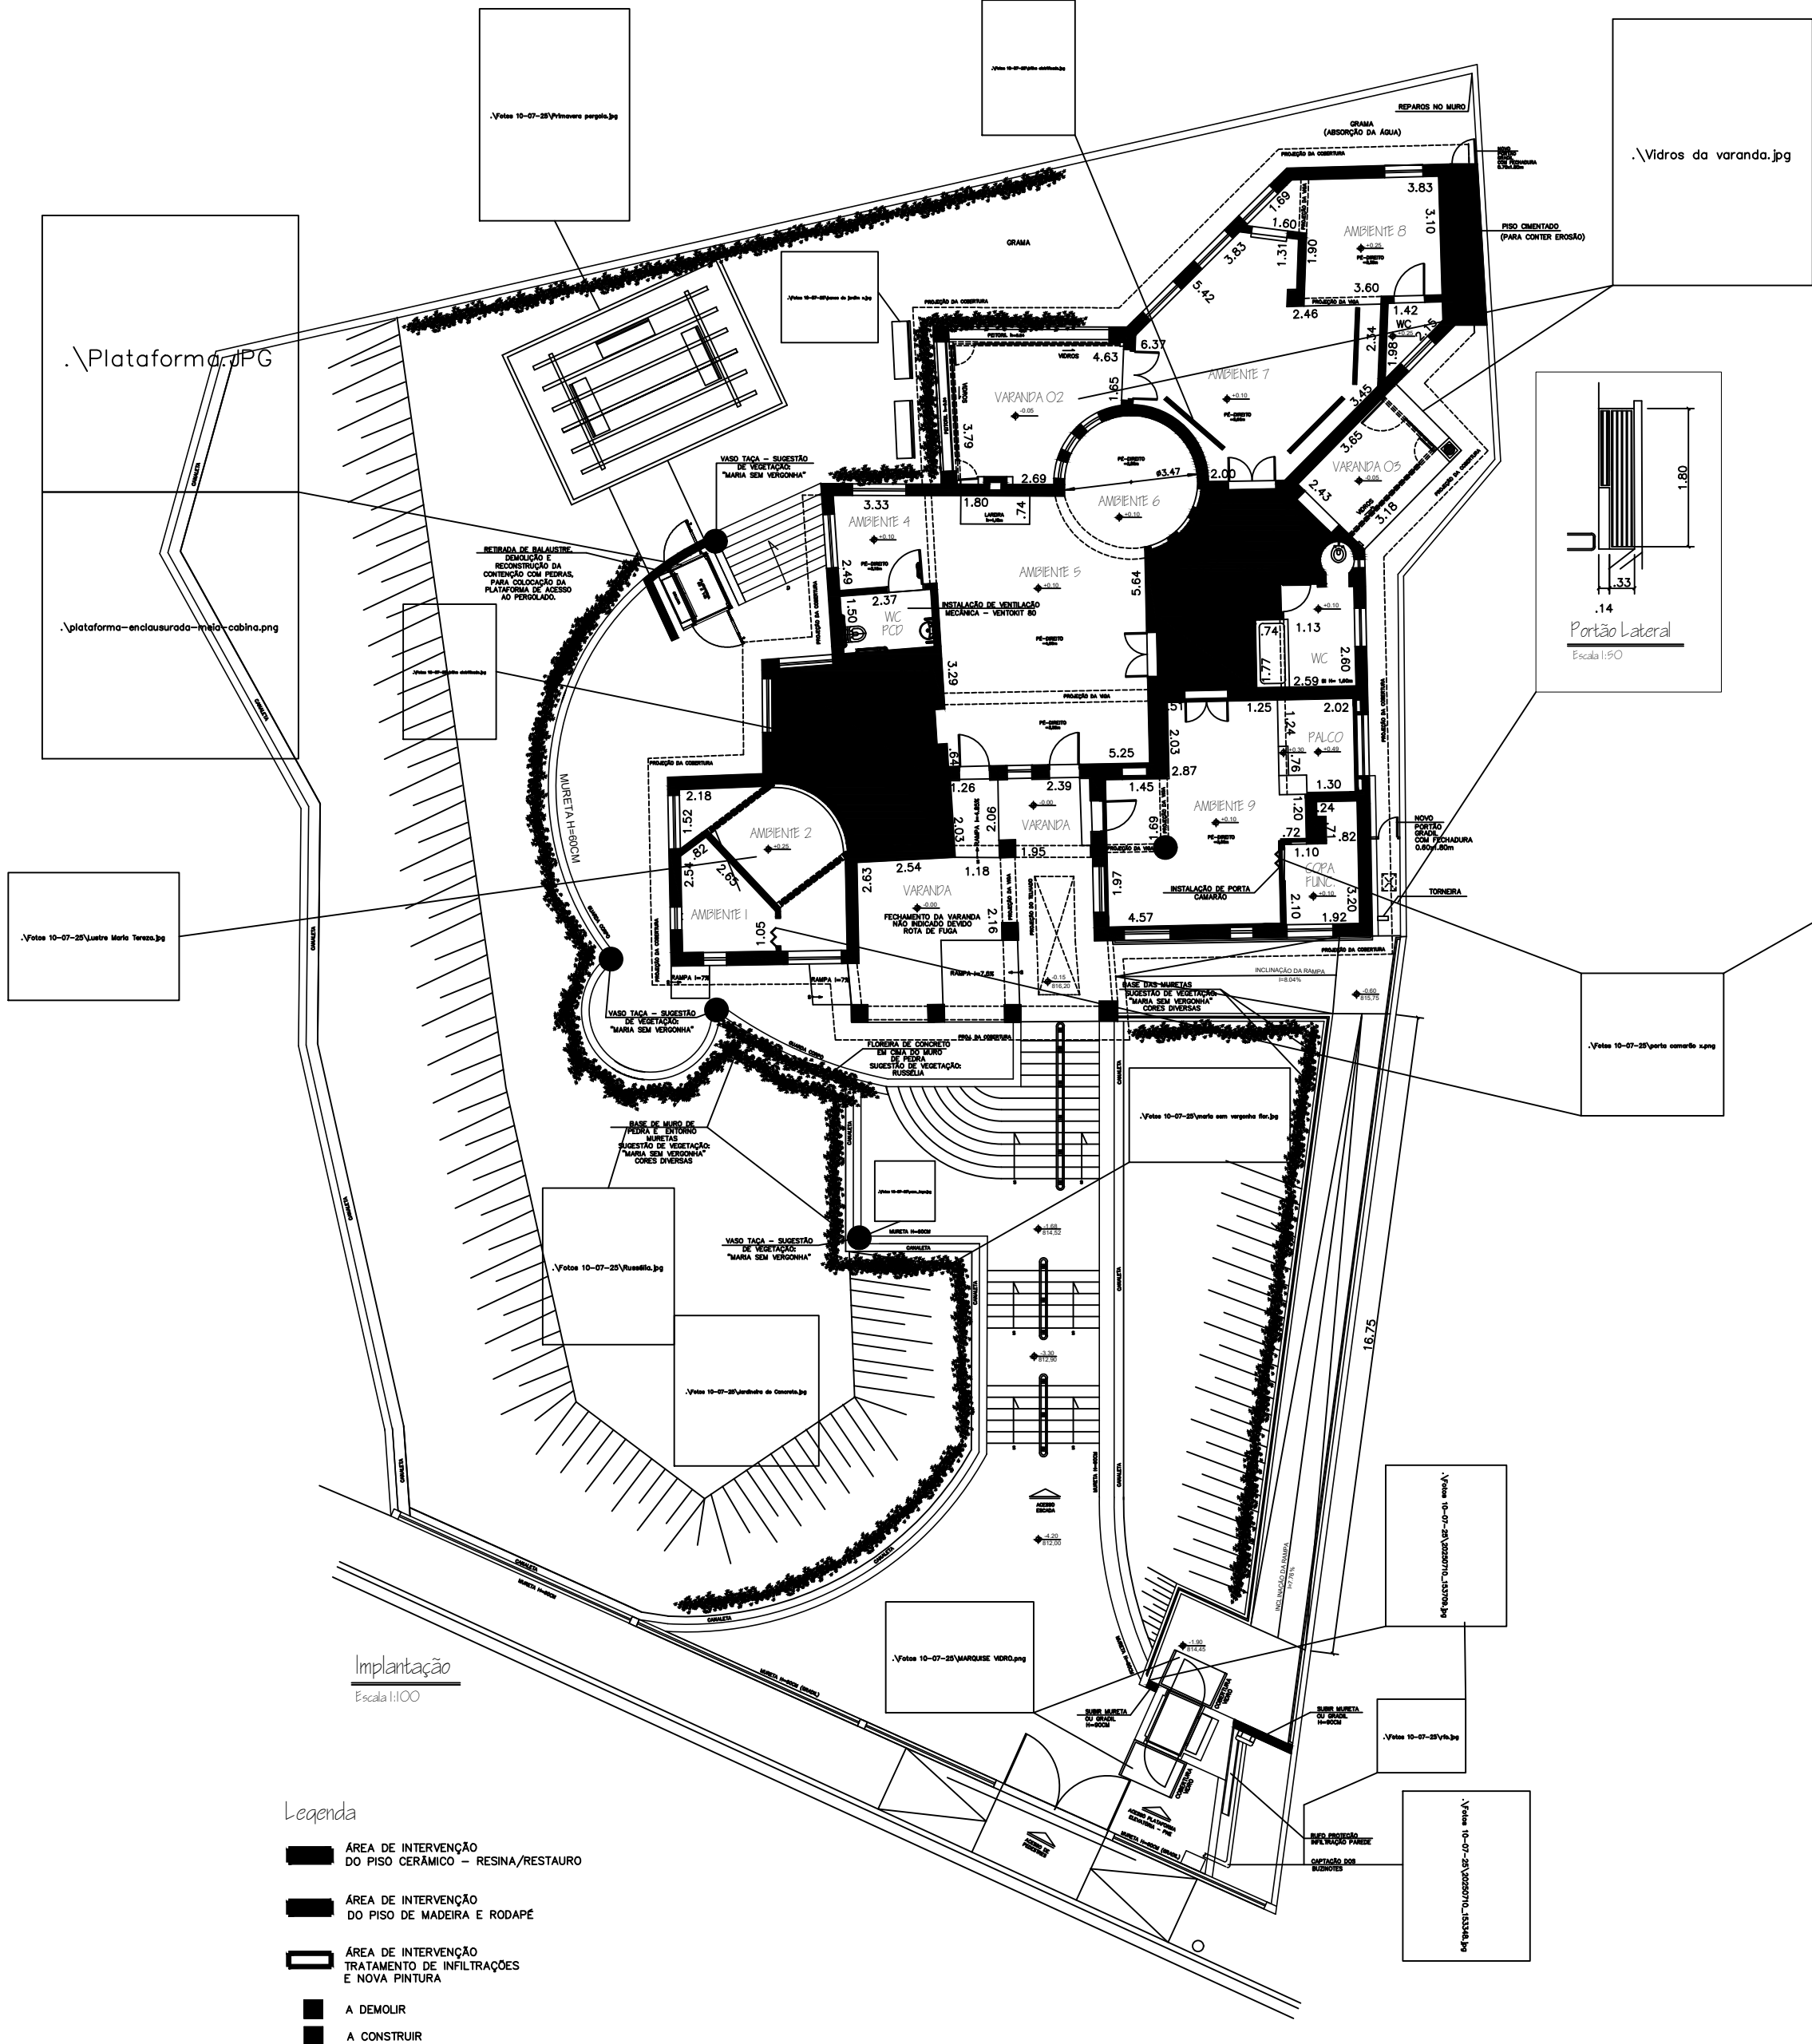

PROJETO DE REQUALIFICAÇÃO (Pav. Térreo, Pav. Superior, Mirante e Cobertura)		ÚNICA
Assunto: CASTELO ZENKER END: RUA DO CASTELO – JARDIM DO CASTELO – FERRAZ DE VASCONCELOS PROPRIETÁRIO: PREFEITURA MUNICIPAL DE FERRAZ DE VASCONCELOS DECRETO UTILIDADE PÚBLICA 4394/00 – 4634/03 – 4498/08 INSCRIÇÃO CADASTRAL: 24.0005.0001–800 ESCALA: 1:100		
SITUAÇÃO SEM ESCALA: 		DECLARO QUE A APROVAÇÃO DESTES PROJETOS NÃO IMPLICA NO RECONHECIMENTO, POR PARTE DA PREFEITURA, DO DIREITO DE PROPRIEDADE DO TERRENO.
QUADRO DE ÁREAS: ÁREA DO TERRENO - 2.602,97 m² ÁREA CONSTRUÍDA - 450,80 m²		PROPRIETÁRIO: FERNANDA CONCEIÇÃO CAMPELLO VIEIRA DE MATOS ARQUITETA E URBANISTA CAU-SP: A46064-B AUTOR DO PROJETO DE MANUTENÇÃO: FERNANDA PASSOS DA SILVA LENHARO ARQUITETA E URBANISTA CAU-SP: A46064-B