




Legenda

- ÁREA DE INTERVENÇÃO DO PISO CERÂMICO EXISTENTE – RESINA/RESTAURO
- ÁREA DE INTERVENÇÃO TRATAMENTO DE INFILTRAÇÕES
- ÁREA DE INTERVENÇÃO SUBSTITUIÇÃO DE PISO DE MADEIRA POR PORCELANATO E RODAPÊ DE MADEIRA

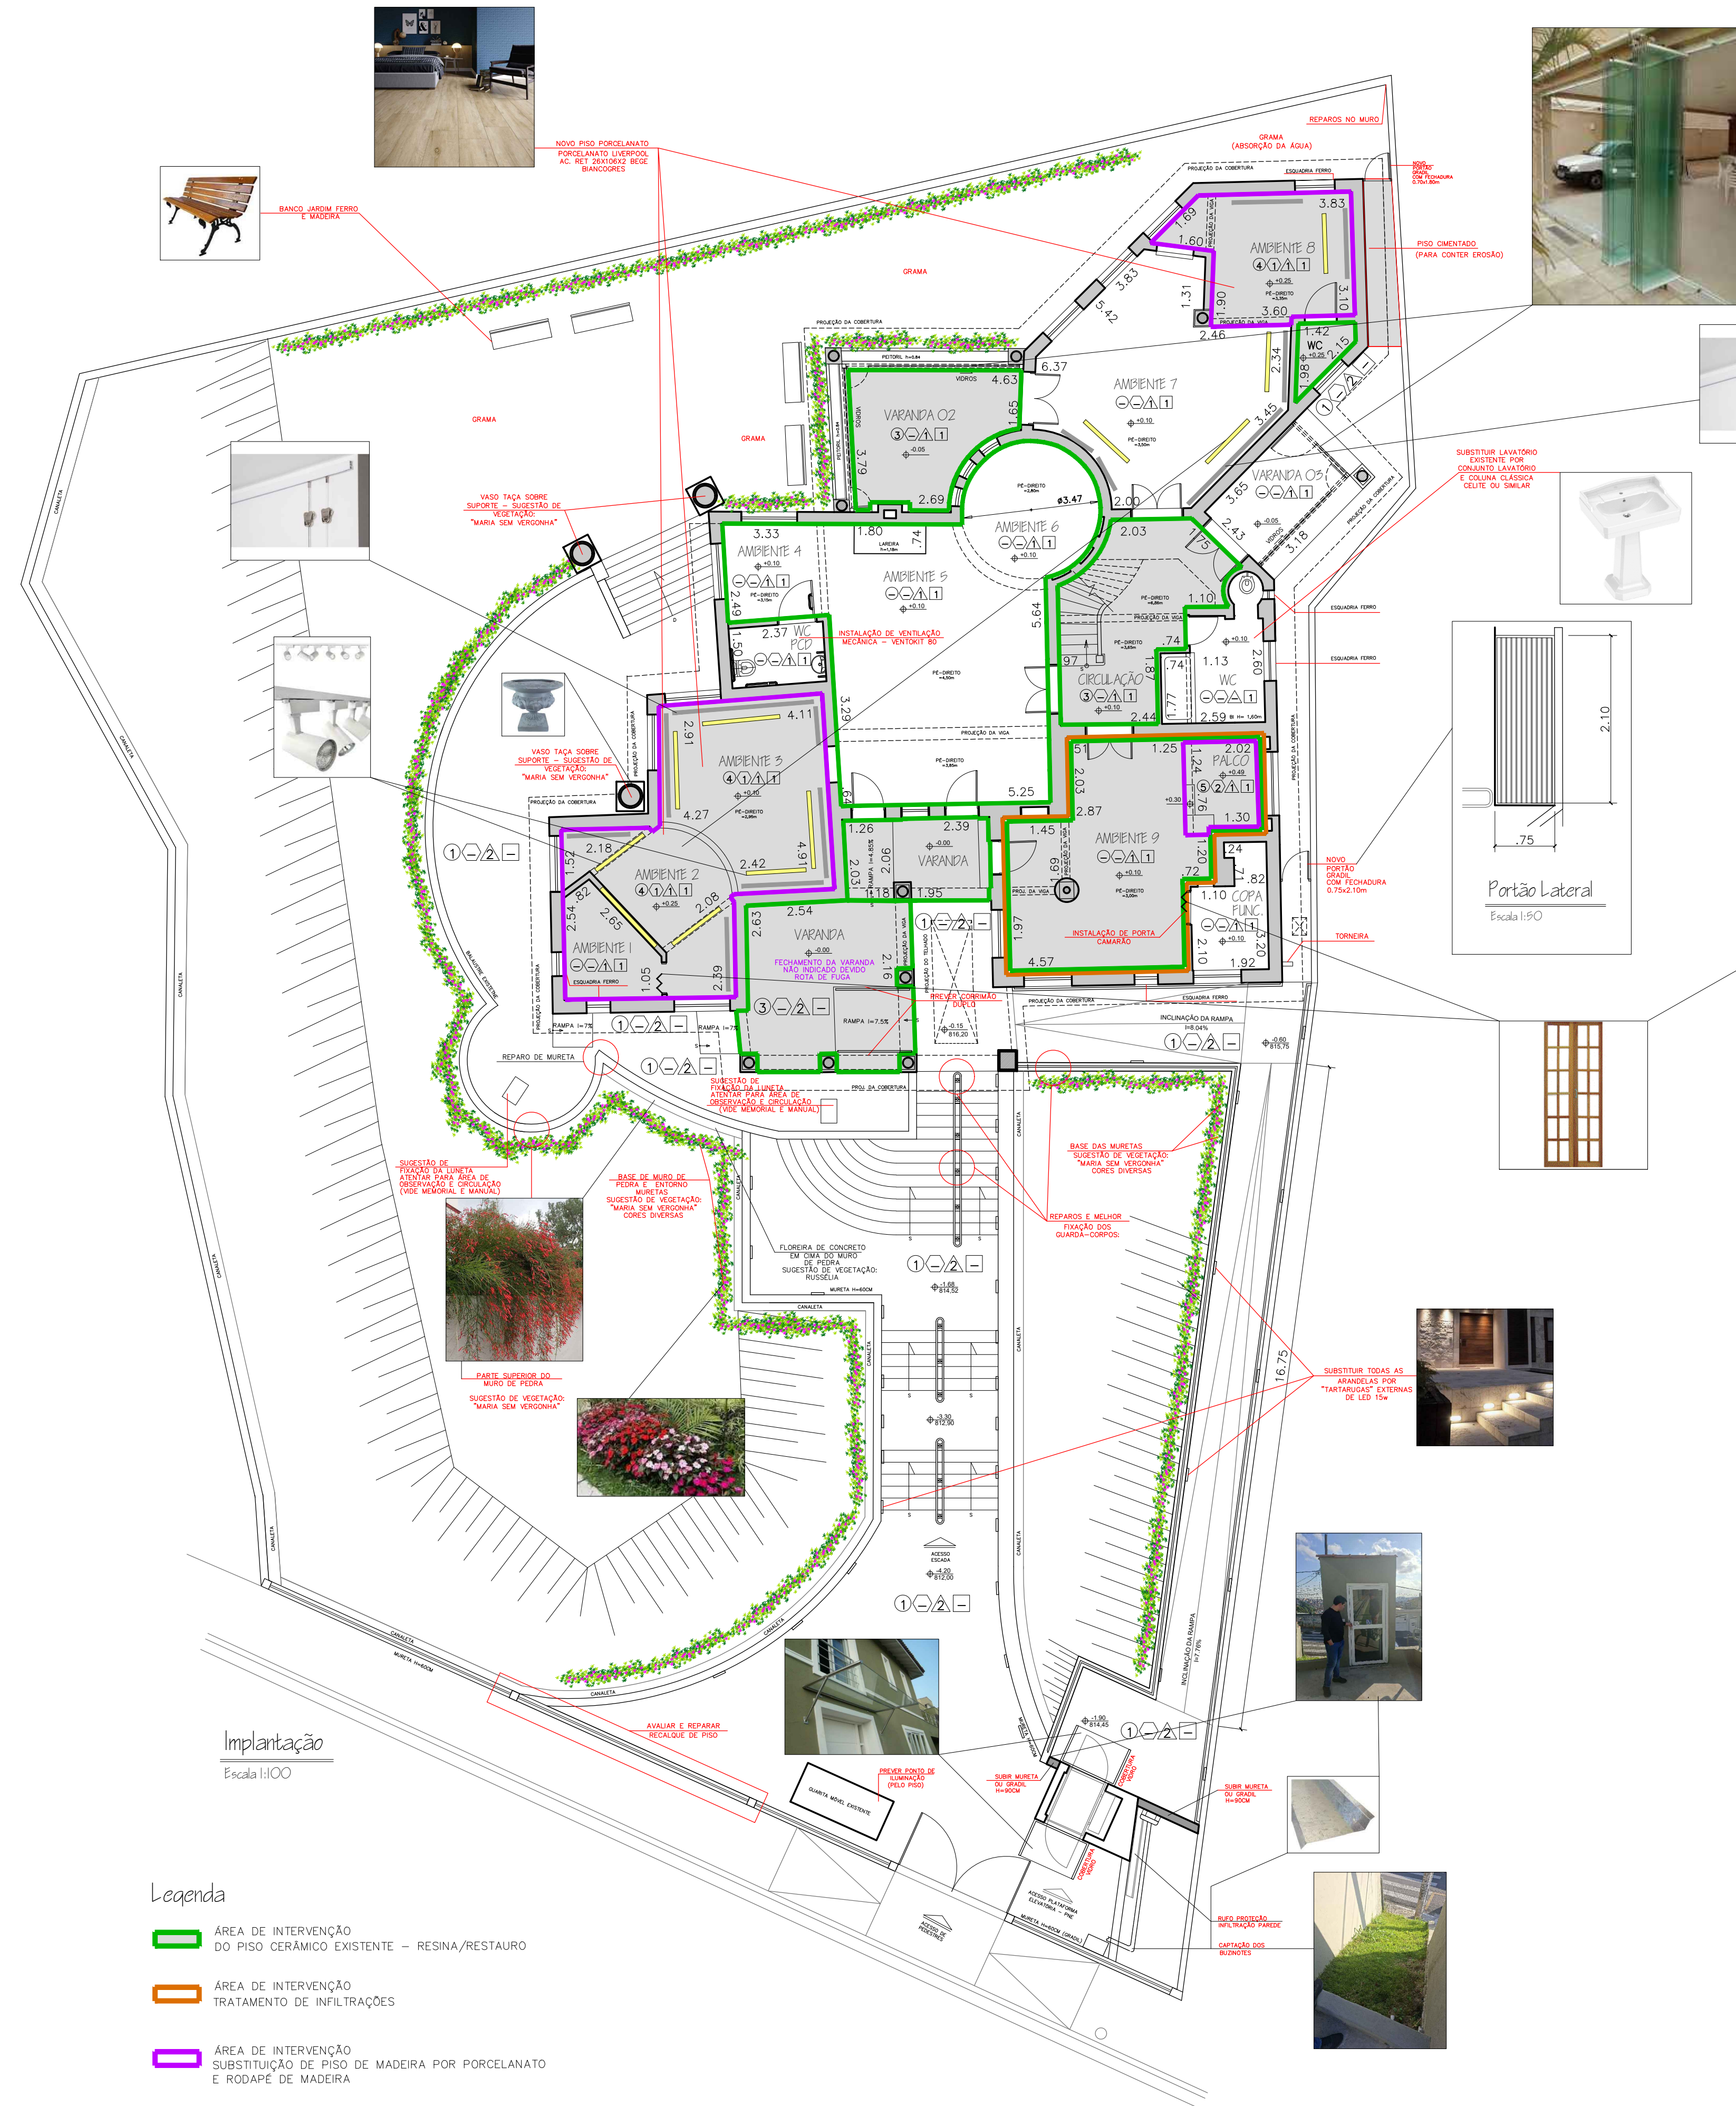

Fachada Principal
Escala 1:100



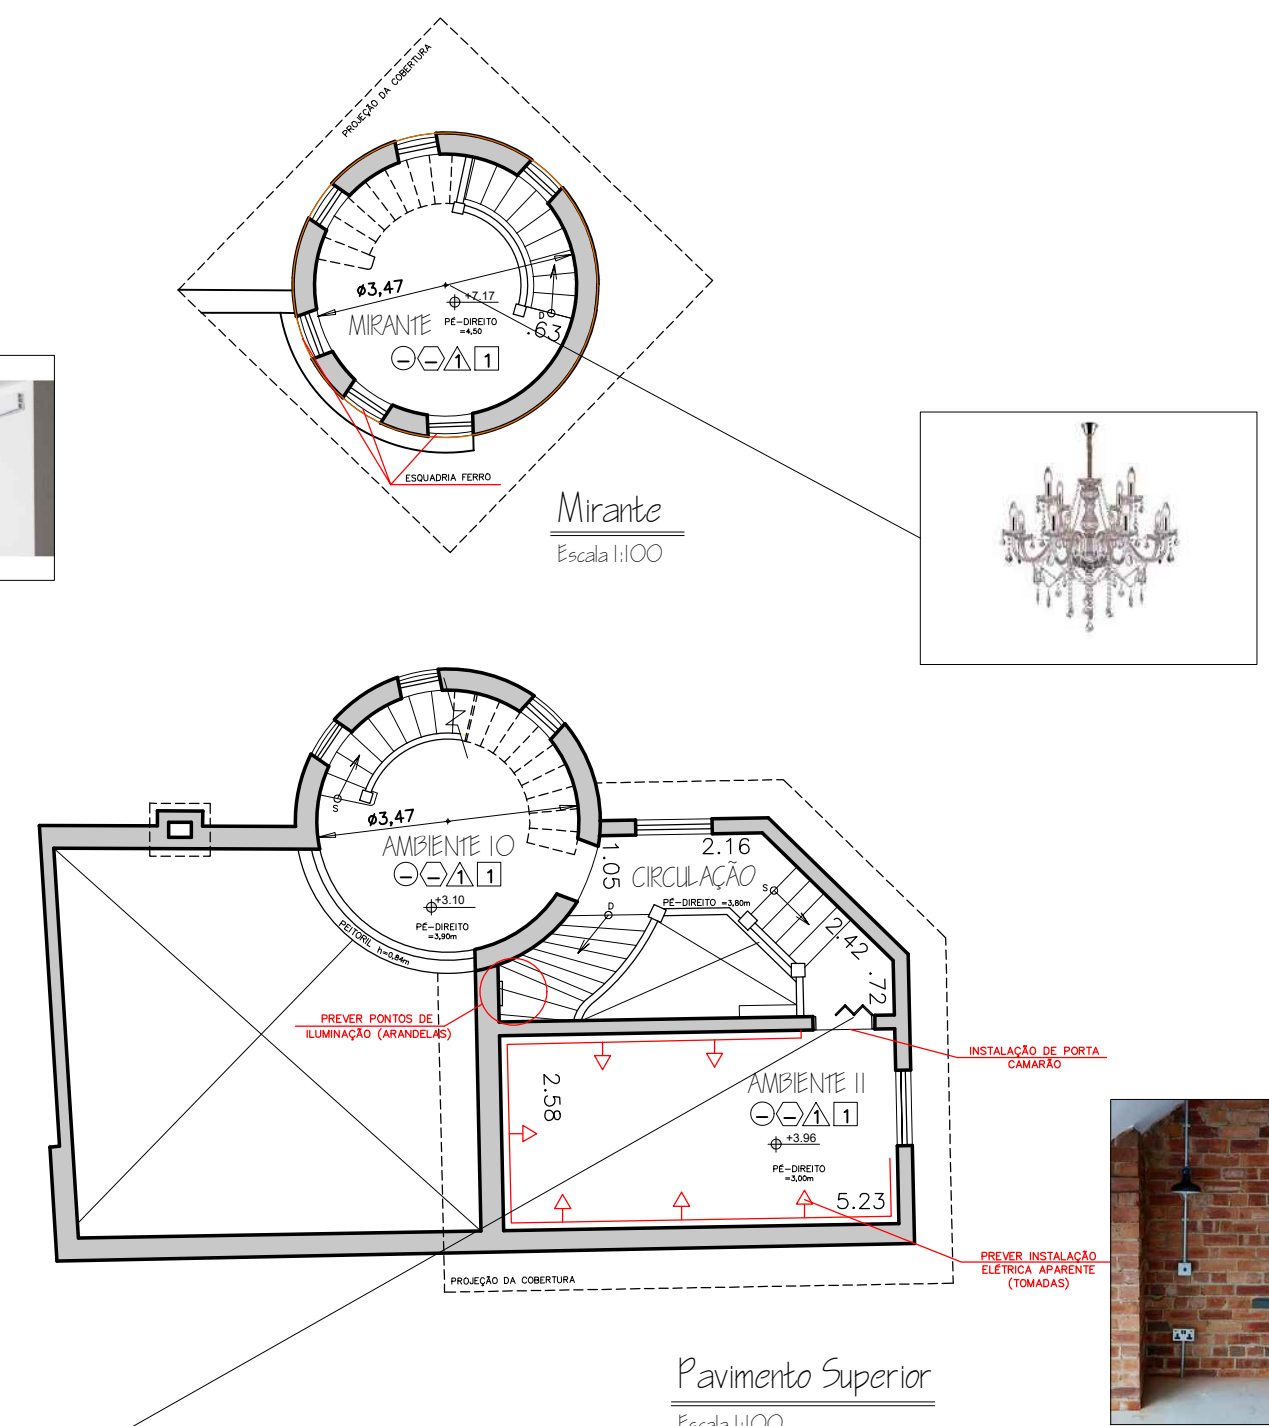


TABELA DE ACABAMENTOS	
1	ACABAMENTO TIPO "TAPET" EM TODOS O PISO EXTERNO (MELHORIA ESTÉTICA, INFORMARÇÃO E PROTEÇÃO DA SUPERFÍCIE) (PD) – PROCESSO – 10/2019/2020.
2	SUBSTITUIÇÃO DO PISO DE MADEIRA
3	RESINA/ RESTAURO PISO CERÂMICO E RODAPÊ (QUANDO HOUVER)
4	PISO PORCELANATO AMARANTO EXISTENTE NO AMBIENTE 3 – PORCELANATO LAZARDO, AC. RET. ZEPHYROS SELE VARCOQUES – MATER O (PARDA)
5	RODAPÊ DE MADEIRA
6	PRIMEIRA LATEX PVA
7	PRIMEIRA ACRILICA
8	PRIMEIRA PVA (LATE/CESSO)
9	PRIMEIRA EM ESMALTE SANITICO NAS ESQUADRAS DE FERRO E ESQUAD (PARALU)
10	PRIMEIRA EM VERNIZ MARUL NAS ESQUADRAS DE MADEIRA

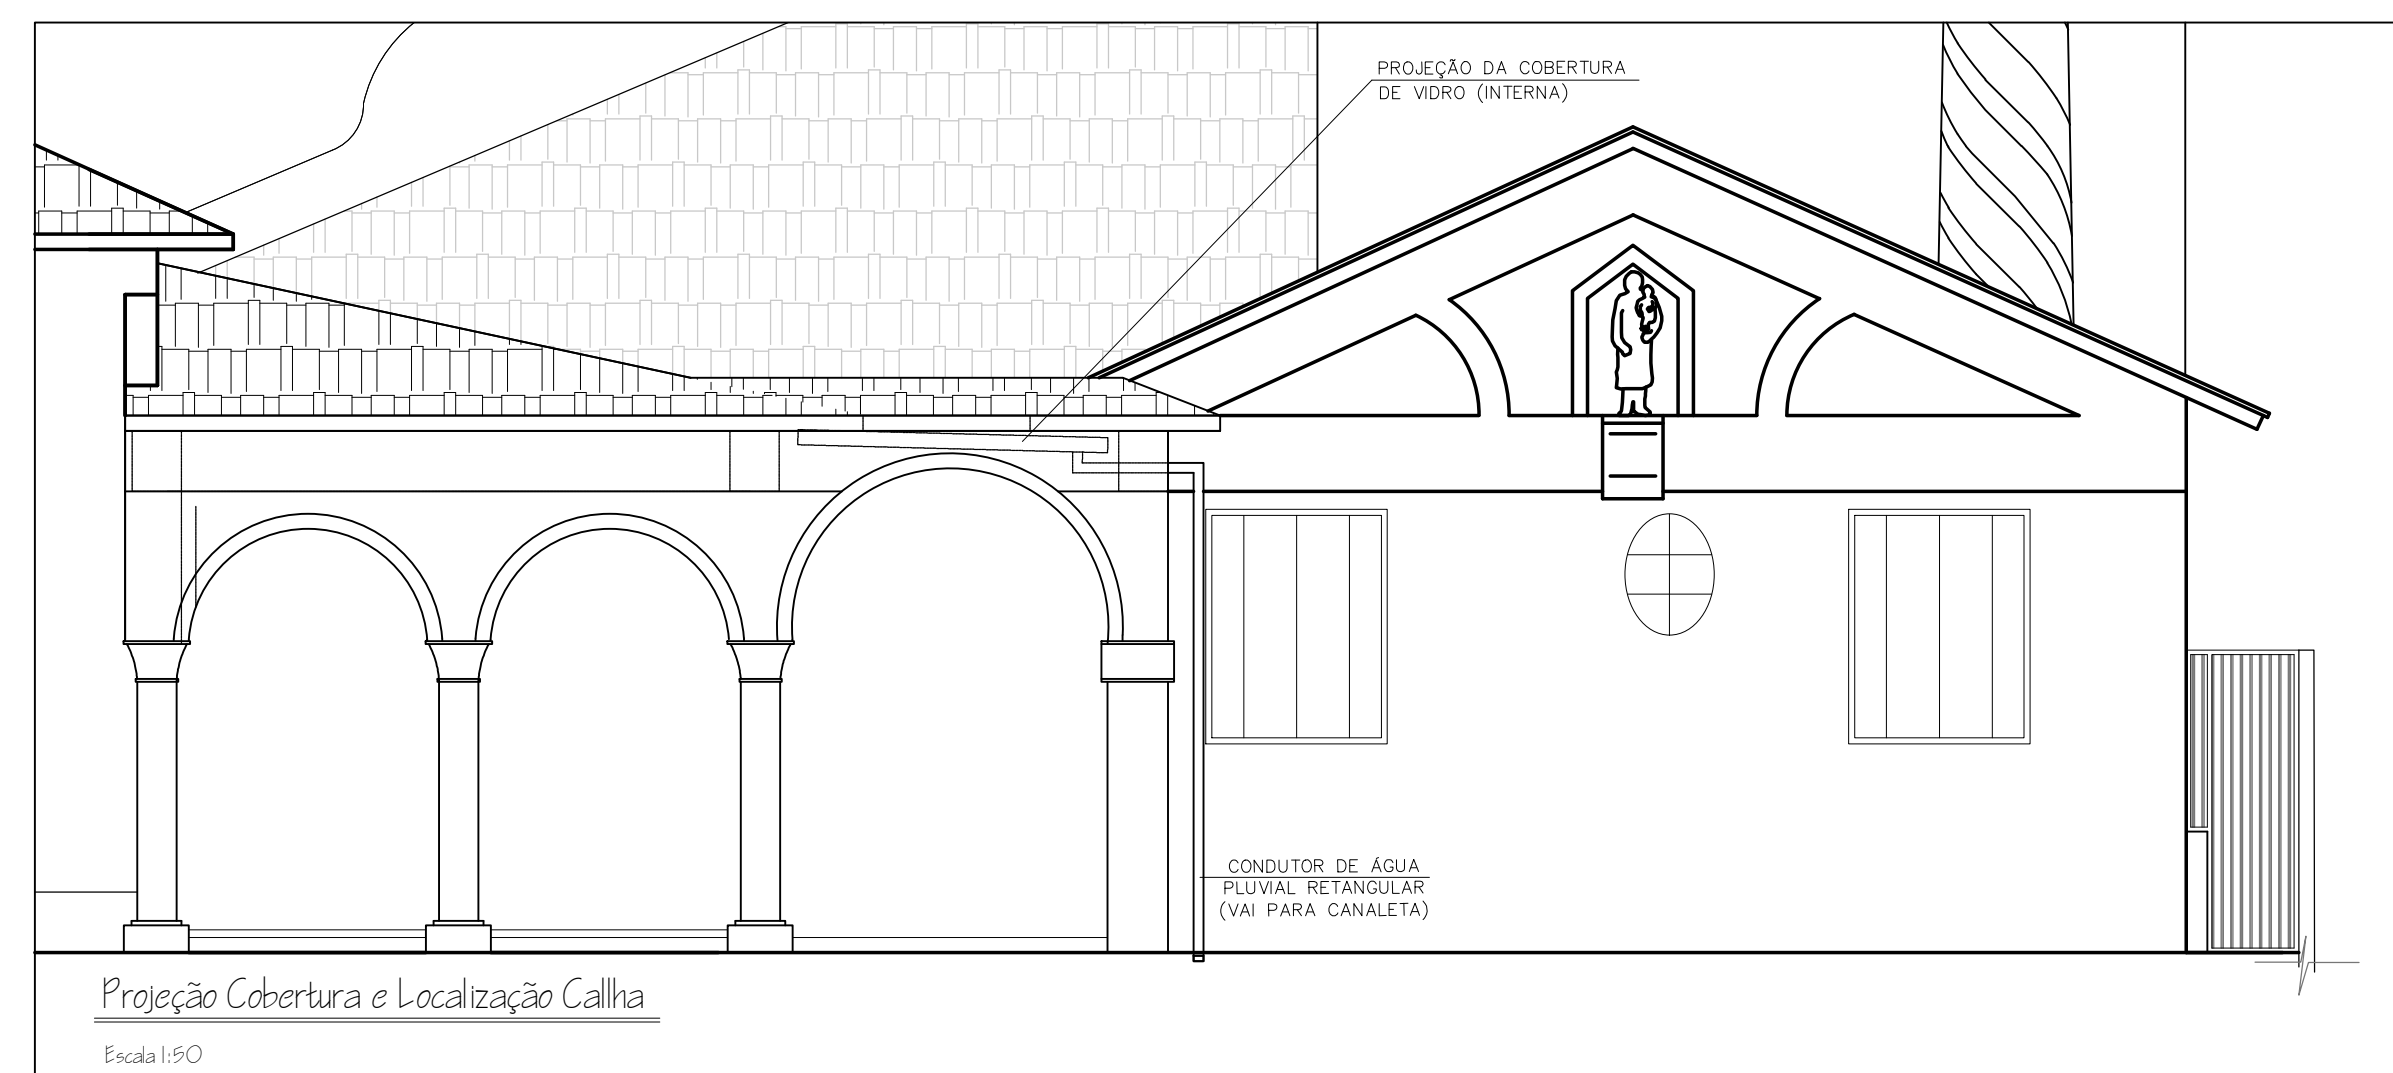


Projecção Cobertura e Localização Calha
Escala 1:50

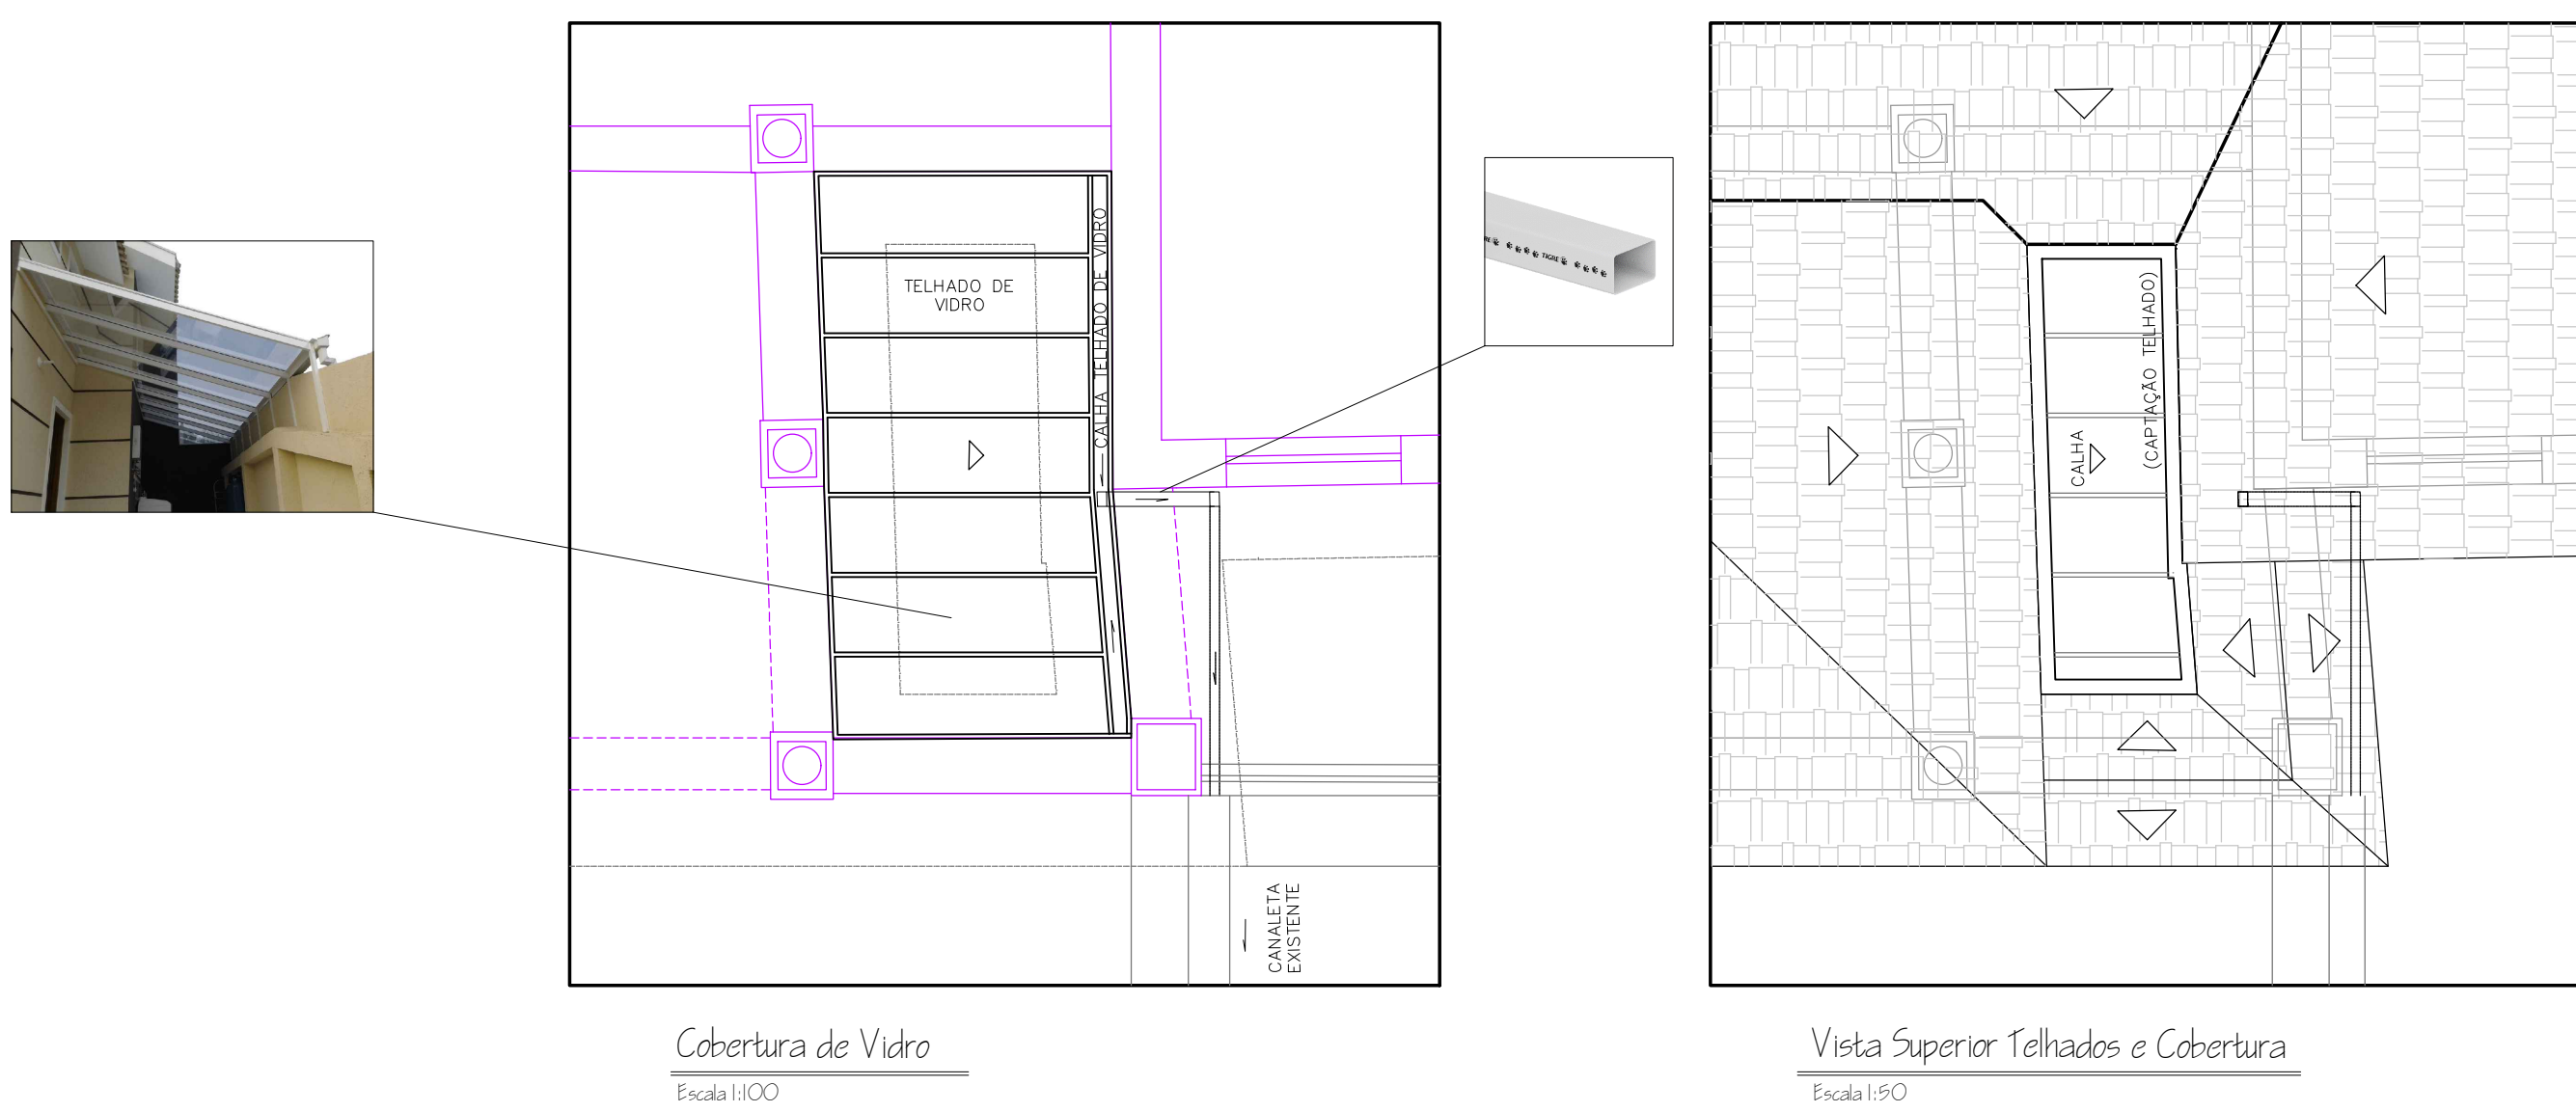

Cobertura de Vetro
Escala 1:100



Vista Superior Telhados e Cobertura
Escala 1:50

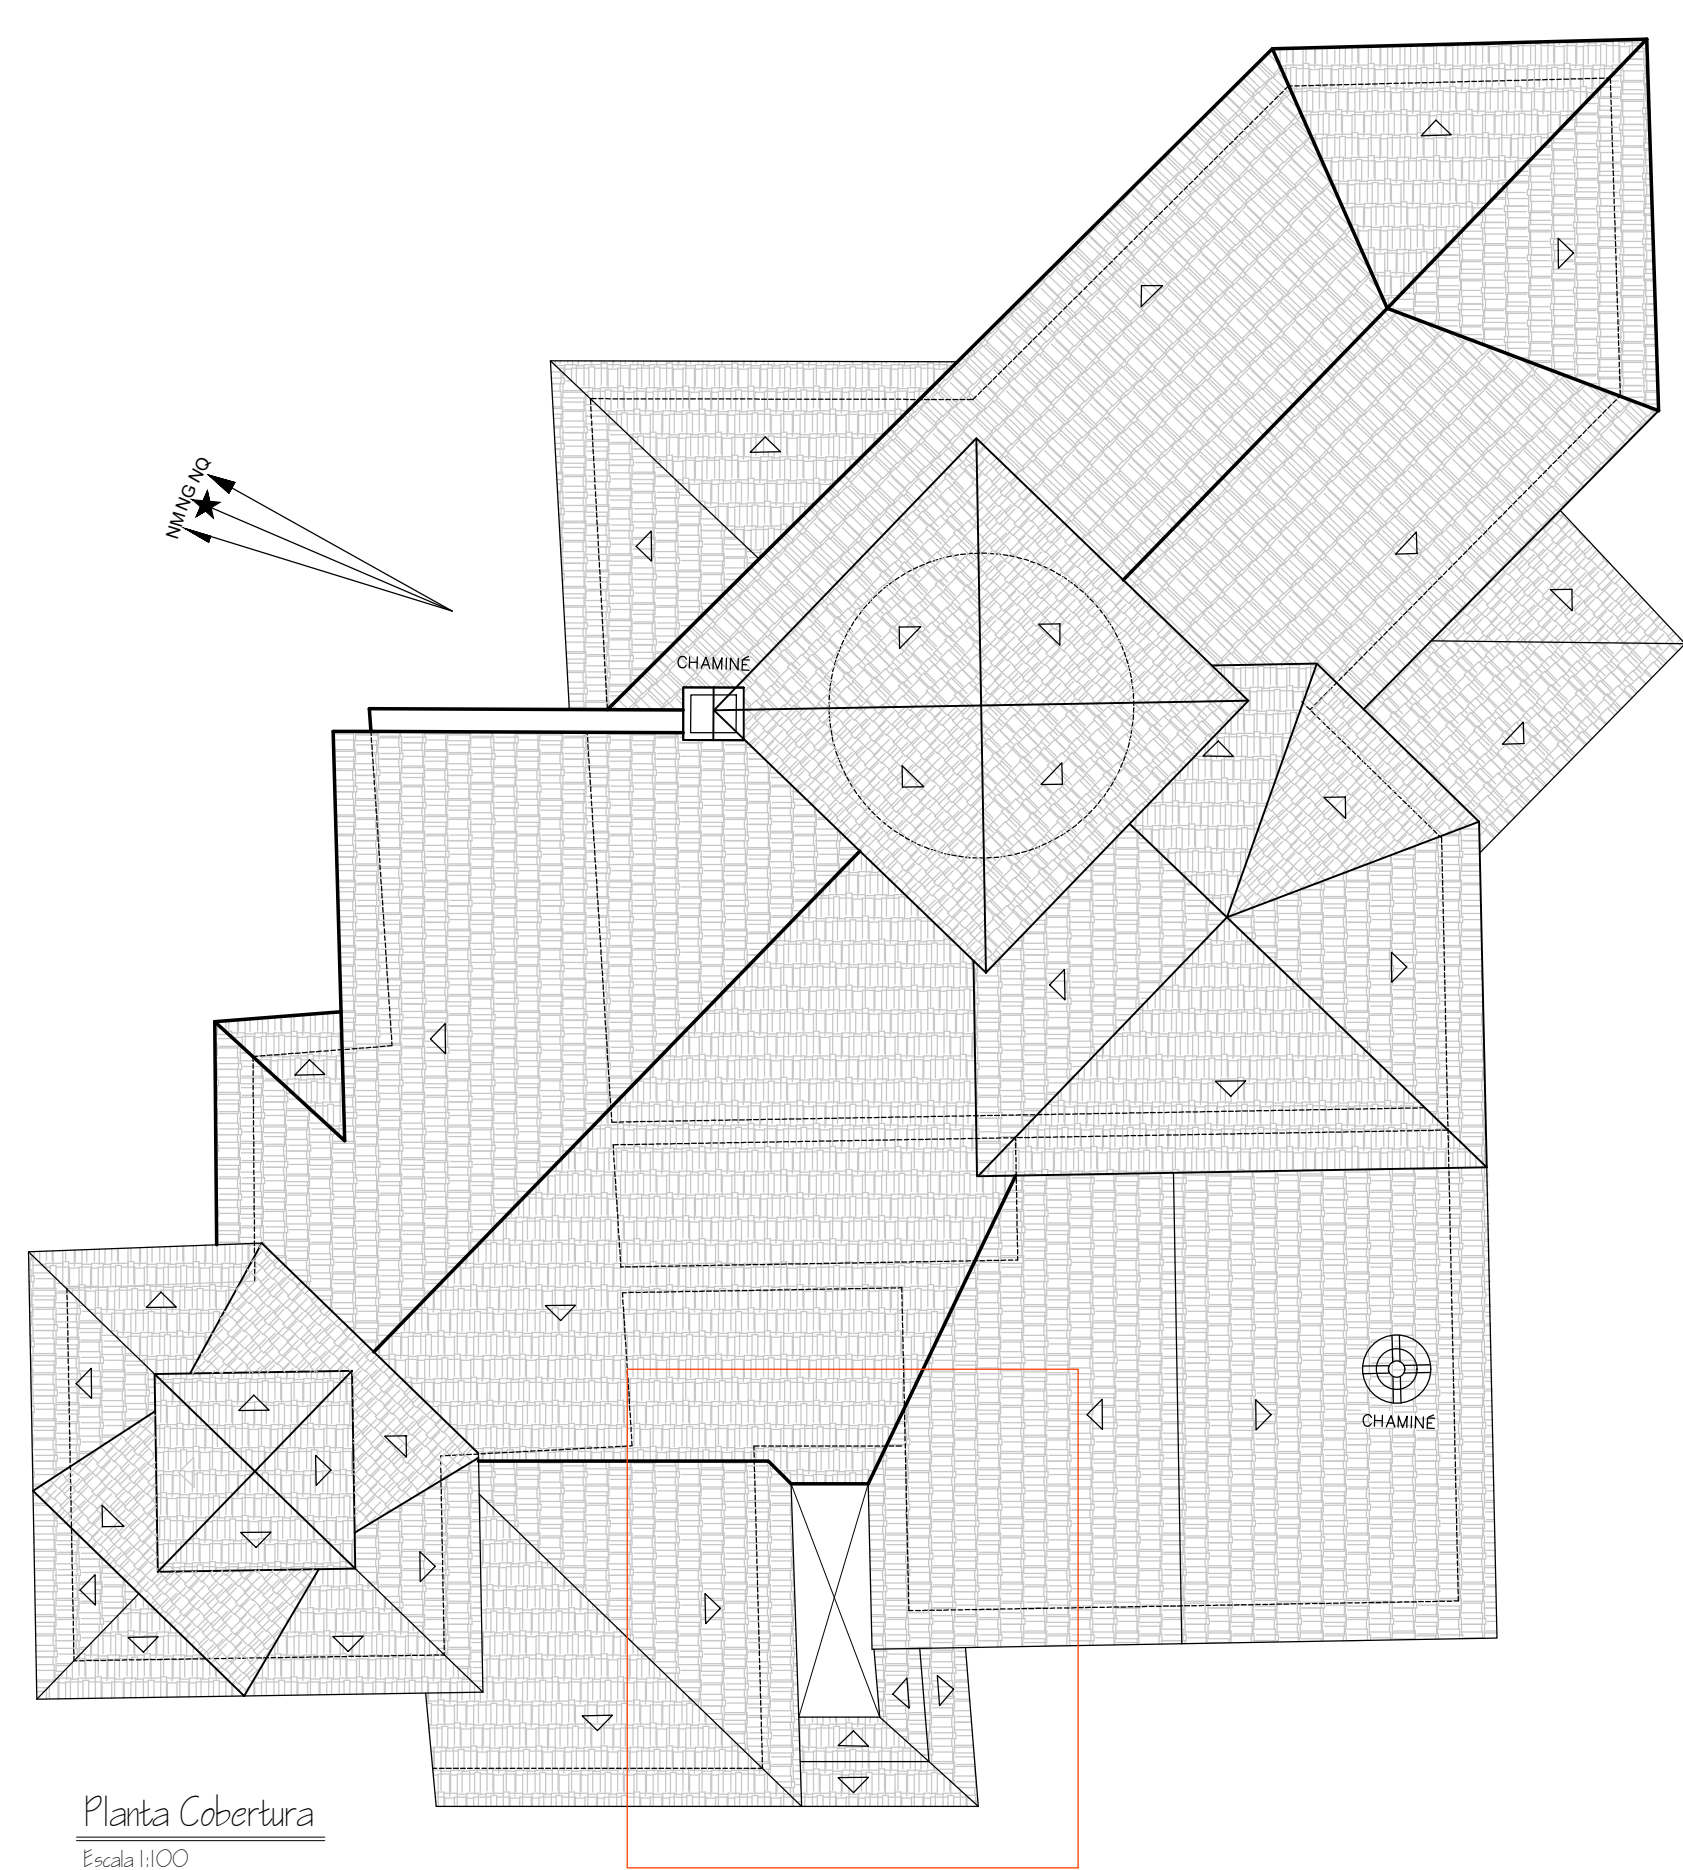


Planta Cobertura
Escala 1:100




Fachada Lateral Esquerda
Escala 1:100

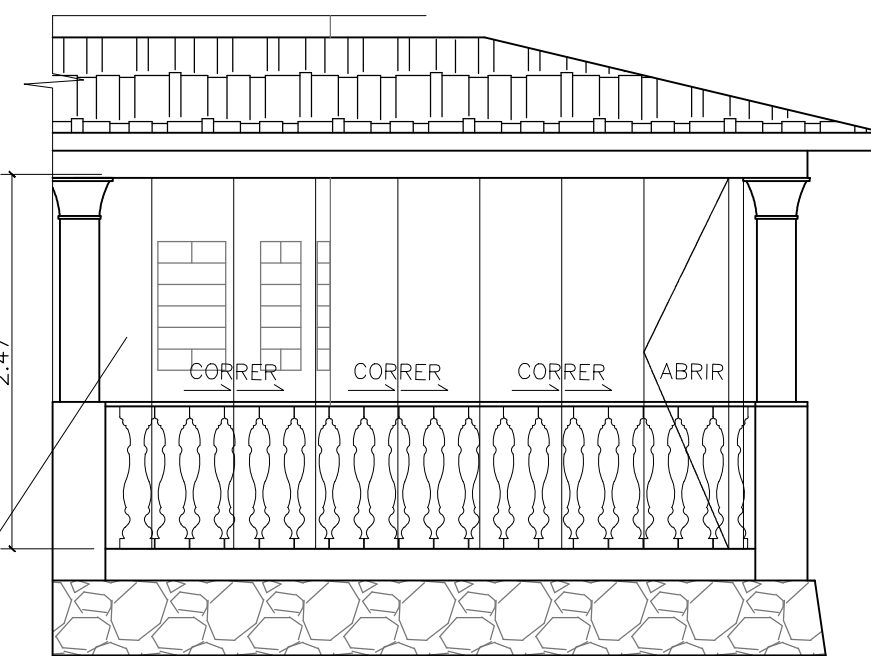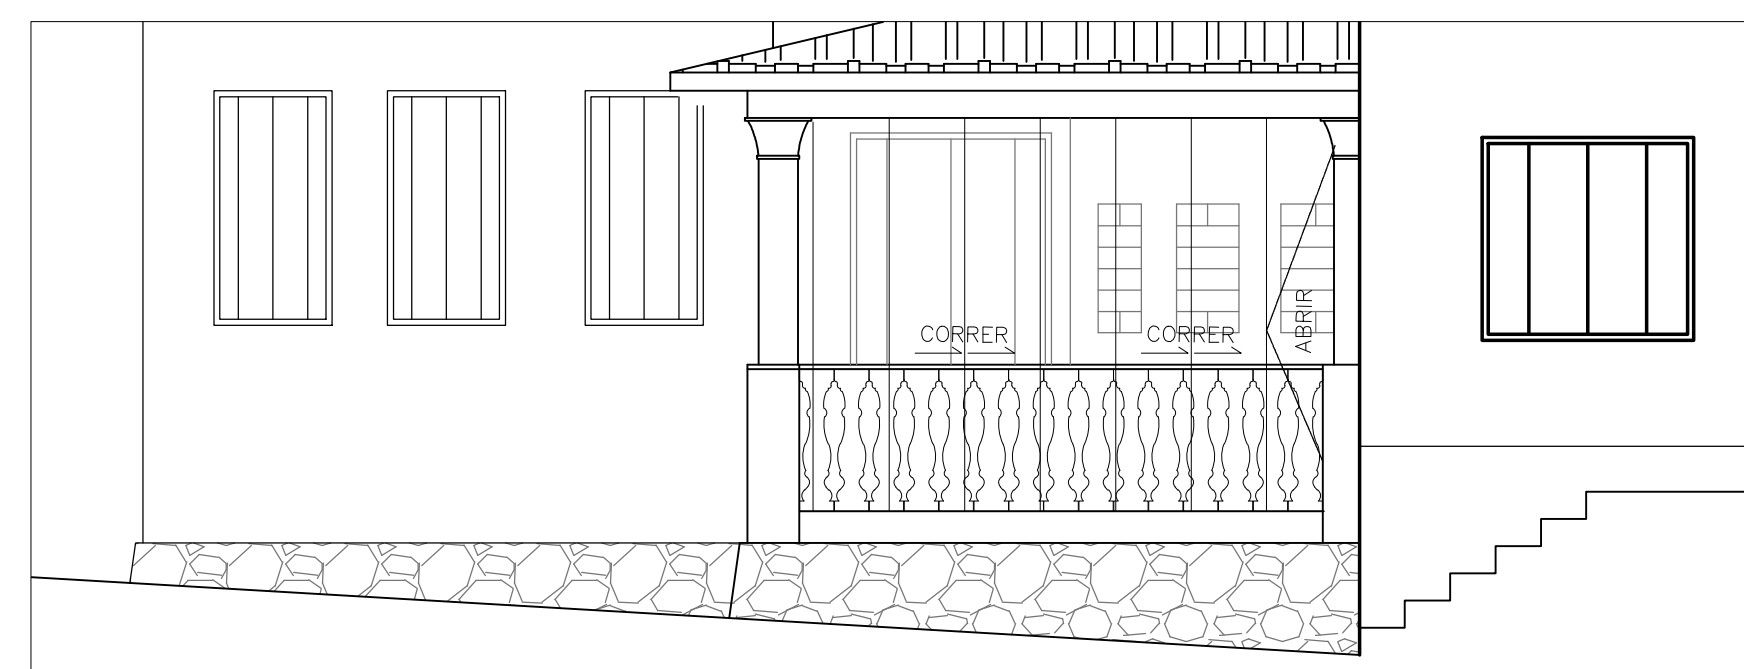


Vista 02 - Fechamento Varanda 02
Escala 1:50

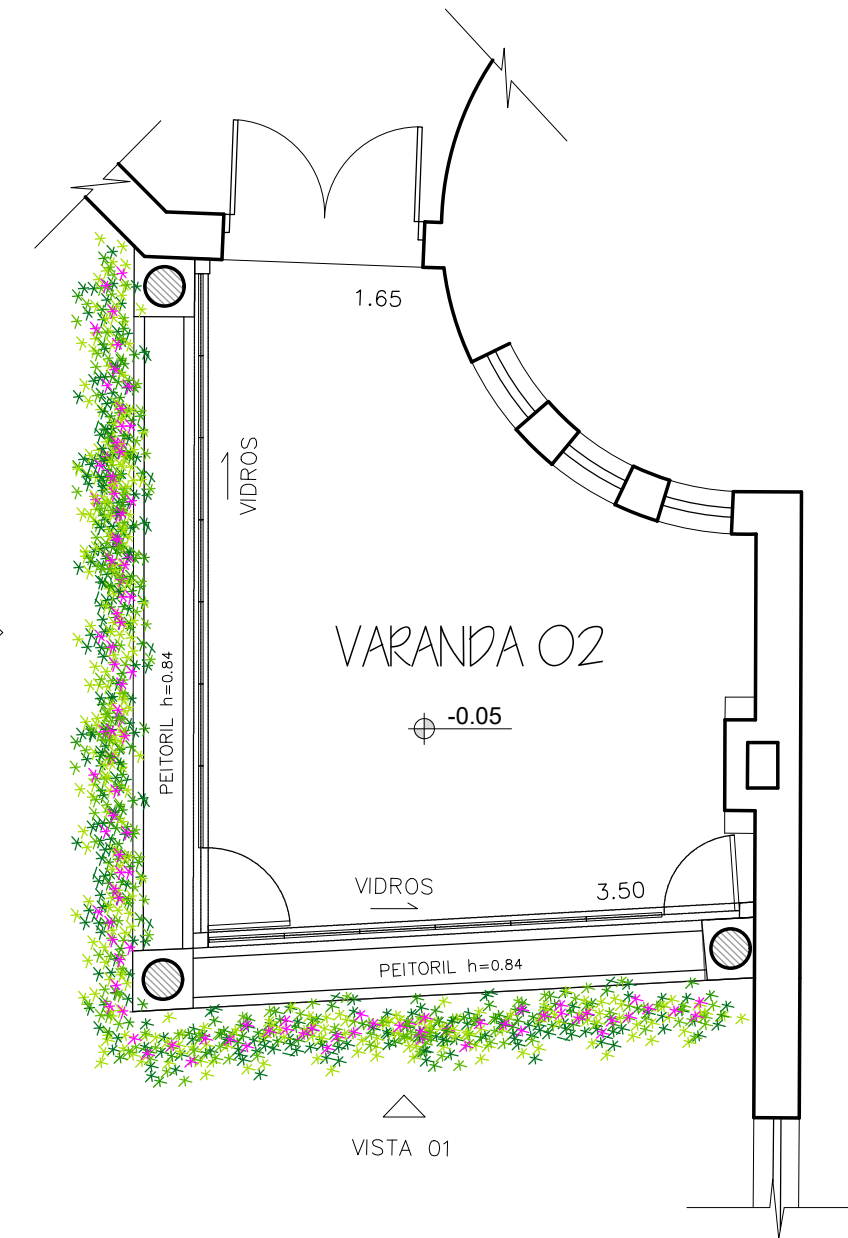


Vista 01 - Fechamento Varanda 02
Escala 1:50

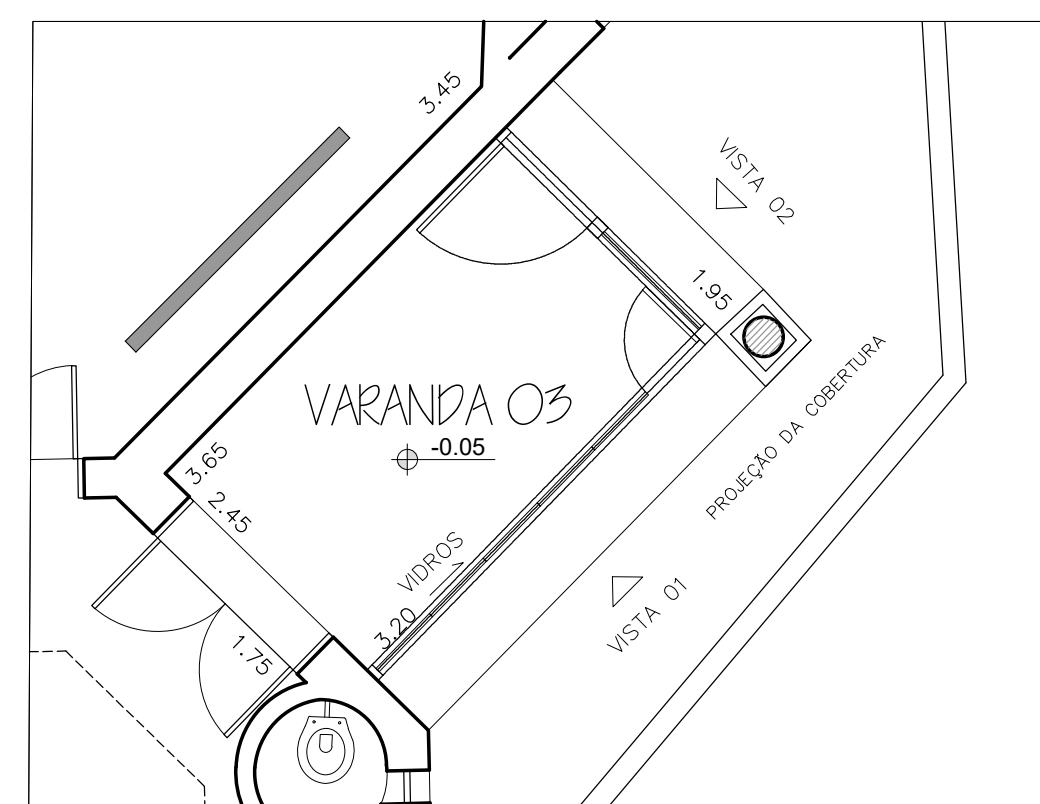

Fechamento Varanda 03
Escala 1:50

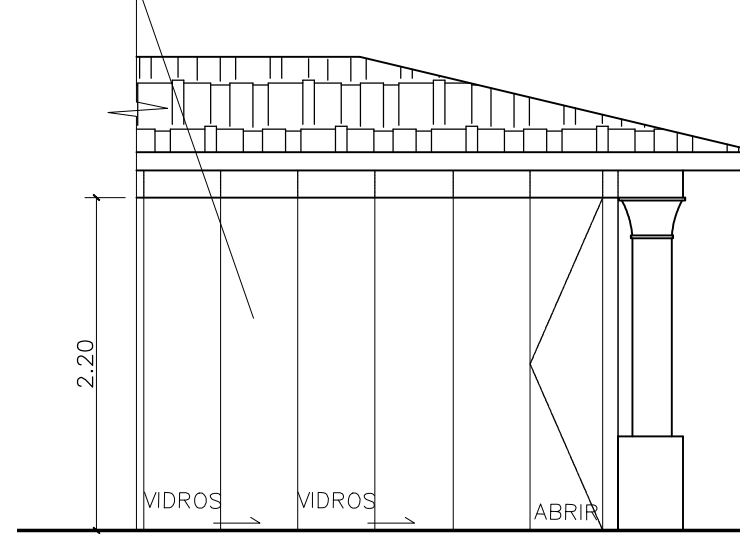

Vista 01 - Fechamento Varanda 03
Escala 1:50

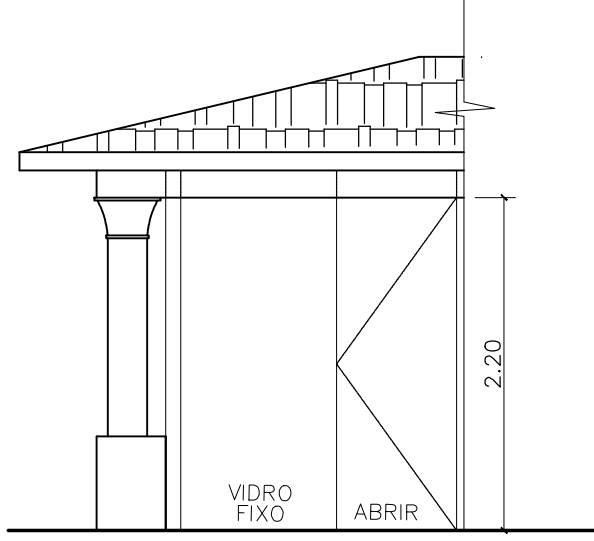

Vista 02 - Fechamento Varanda 03
Escala 1:50

PROJETO DE REQUALIFICAÇÃO (Pav. Térreo, Pav. Superior, Mirante e Cobertura)	ÚNICA
Assunto: CASTELO ZENKER END: RUA DO CASTELO – JARDIM DO CASTELO – FERRAZ DE VASCONCELOS PROPRIETÁRIO: PREFEITURA MUNICIPAL DE FERRAZ DE VASCONCELOS DECRETO UTILIDADE PÚBLICA 4.394/00 – 4634/03 – 4498/08 INSCRIÇÃO CADASTRAL: 24.0005.0001-000 ESCALA: 1:100	
SITUAÇÃO SEM ESCALA: 	PROPRIETÁRIO: FERNANDA PASSOS DA SILVA LEMAR ARQUITETA E URBANISTA CAU-SP: A46084-B
QUADRO DE ÁREAS: ÁREA DO TERRENO - 2.602,97 m² ÁREA CONSTRUÍDA - 450,80 m²	
AUTOR DO PROJETO DE MANUTENÇÃO: FERNANDA PASSOS DA SILVA LEMAR ARQUITETA E URBANISTA CAU-SP: A46084-B	