


Av. Brasil

Passelo Público


Passelo Público

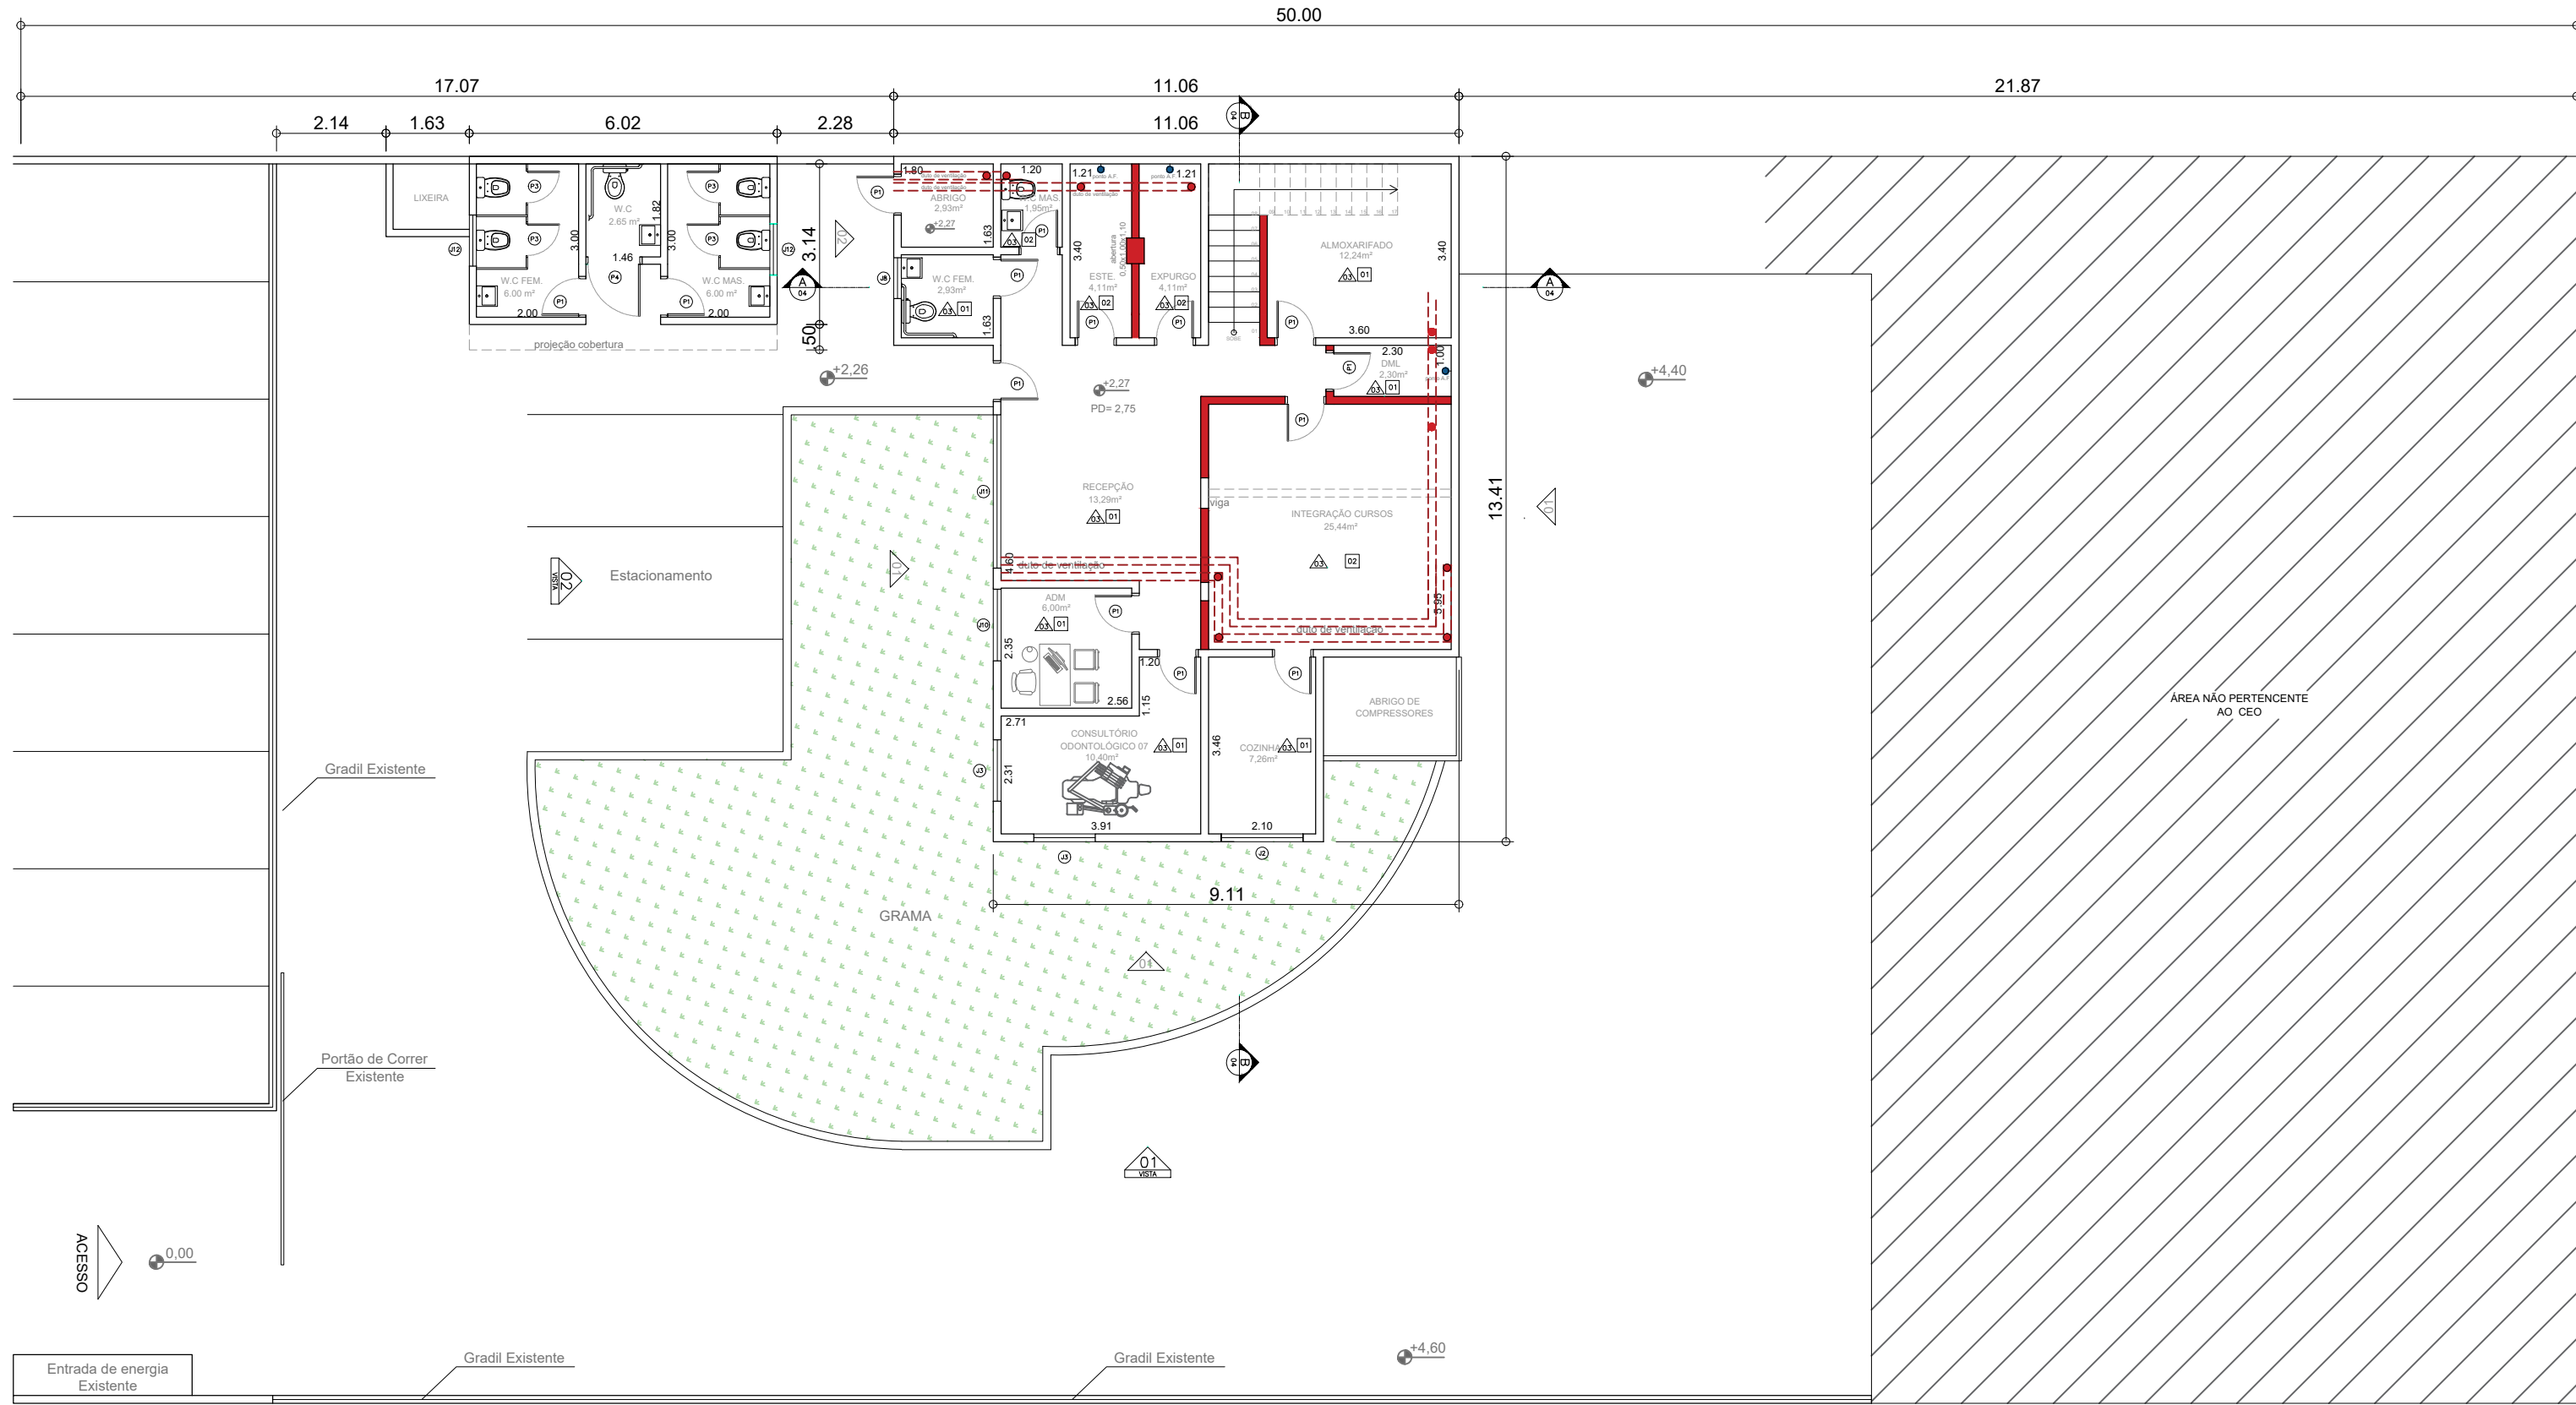

PLANTA DE CONSTRUÇÃO TÉRREO.
ESC: 1/125

LEGENDA:

- EXISTENTE
- À CONSTRUIR
- NOVO PONTO DE ÁGUA FRIA

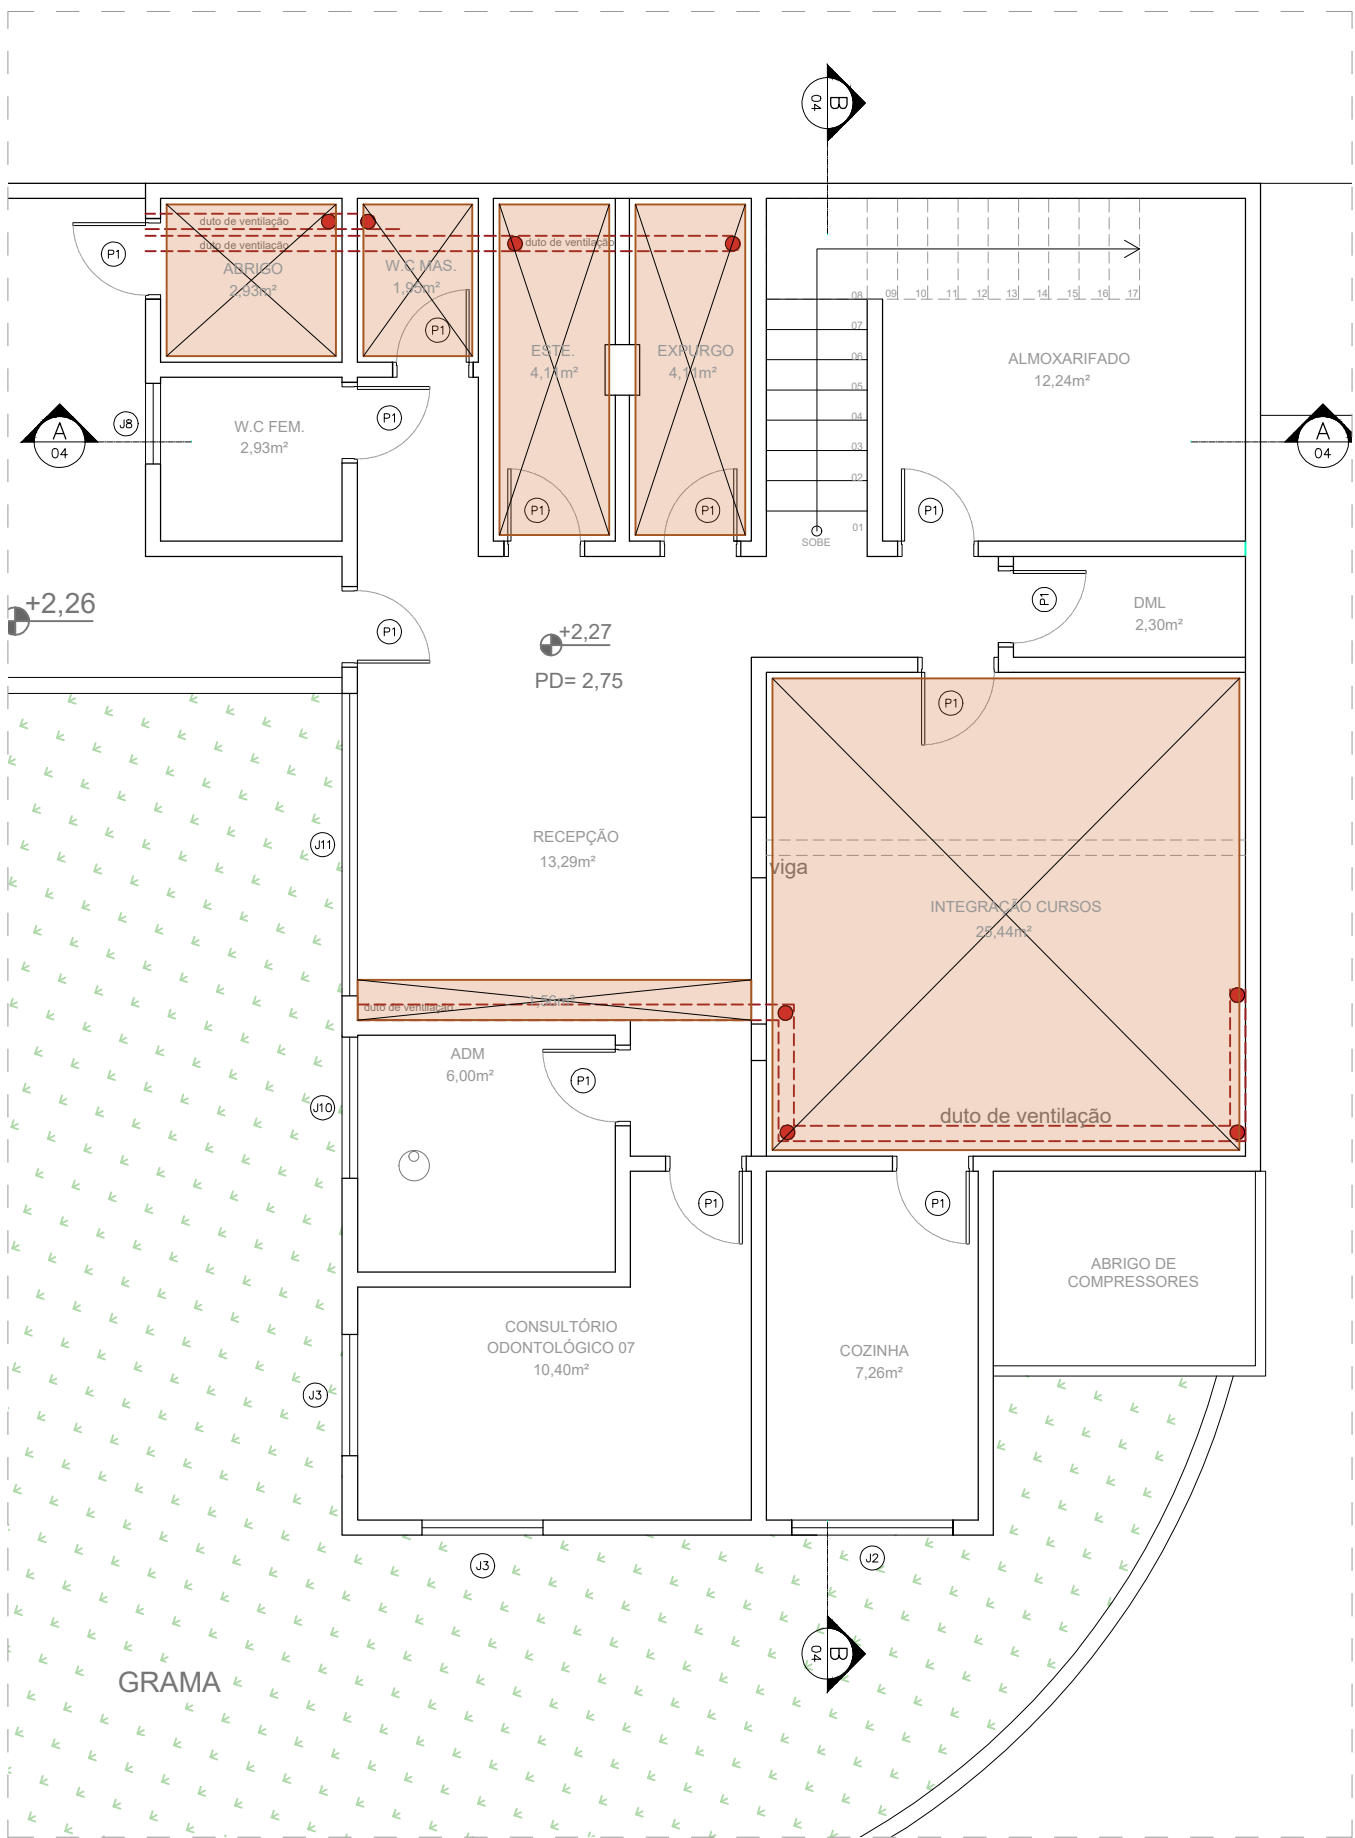

PLANTA DE FORRO TÉRREO.
ESC: 1/75

LEGENDA:

- FORRO DE GESSO

TABELA PORTAS E JANELAS

PORTA	DIMENSÕES	QNTD
P1	0,80x2,10	23
P2	1,25x2,10	01
P3	0,60x0,80	04
P4	1,00x2,10	01

JANELA	DIMENSÕES	QNTD	ÁREA m²
J1	1,70x1,45x1,45	02	2,47m²
J2	1,60x1,00x1,65	02	1,60m²
J3	1,20x1,00x1,10	02	1,20m²
J4	1,80x1,00x1,10	01	1,80m²
J5	1,00x0,60x1,50	02	0,60m²
J6	1,00x1,00x1,10	01	1,00m²
J7	2,95x0,60x1,50	02	1,77m²
J8	0,80x0,60x1,70	01	0,48m²
J9	2,00x1,00x1,10	02	2,00m²
J10	1,40x1,00x1,10	01	1,40m²
J11	3,00x1,00x1,10	01	3,00m²
J12	1,00x0,60x1,94	02	0,60m²

LEGENDA MATERIAIS:

- PAREDE
- 01 TINTA PARA ÁREA EXTERNA BELA TURQUESA REF. CORAL
 - 02 TINTA PARA ÁREA EXTERNA CINZA ALPINO REF. CORAL
 - 03 TINTA PARA ÁREA INTERNA COR BRANCA
- TETO
- 01 TINTA BRANCA
 - 02 FORRO DE GESSO LISO COR BRANCA


NOTAS:

CONFIRMAR NO PROJETO O LOCAL DE REUTILIZAÇÃO DAS ESQUADRIAS
VIDE JANELAS; J2, J3, J5 (2x), J9

Av. Brasil

Passelo Público


Passelo Público

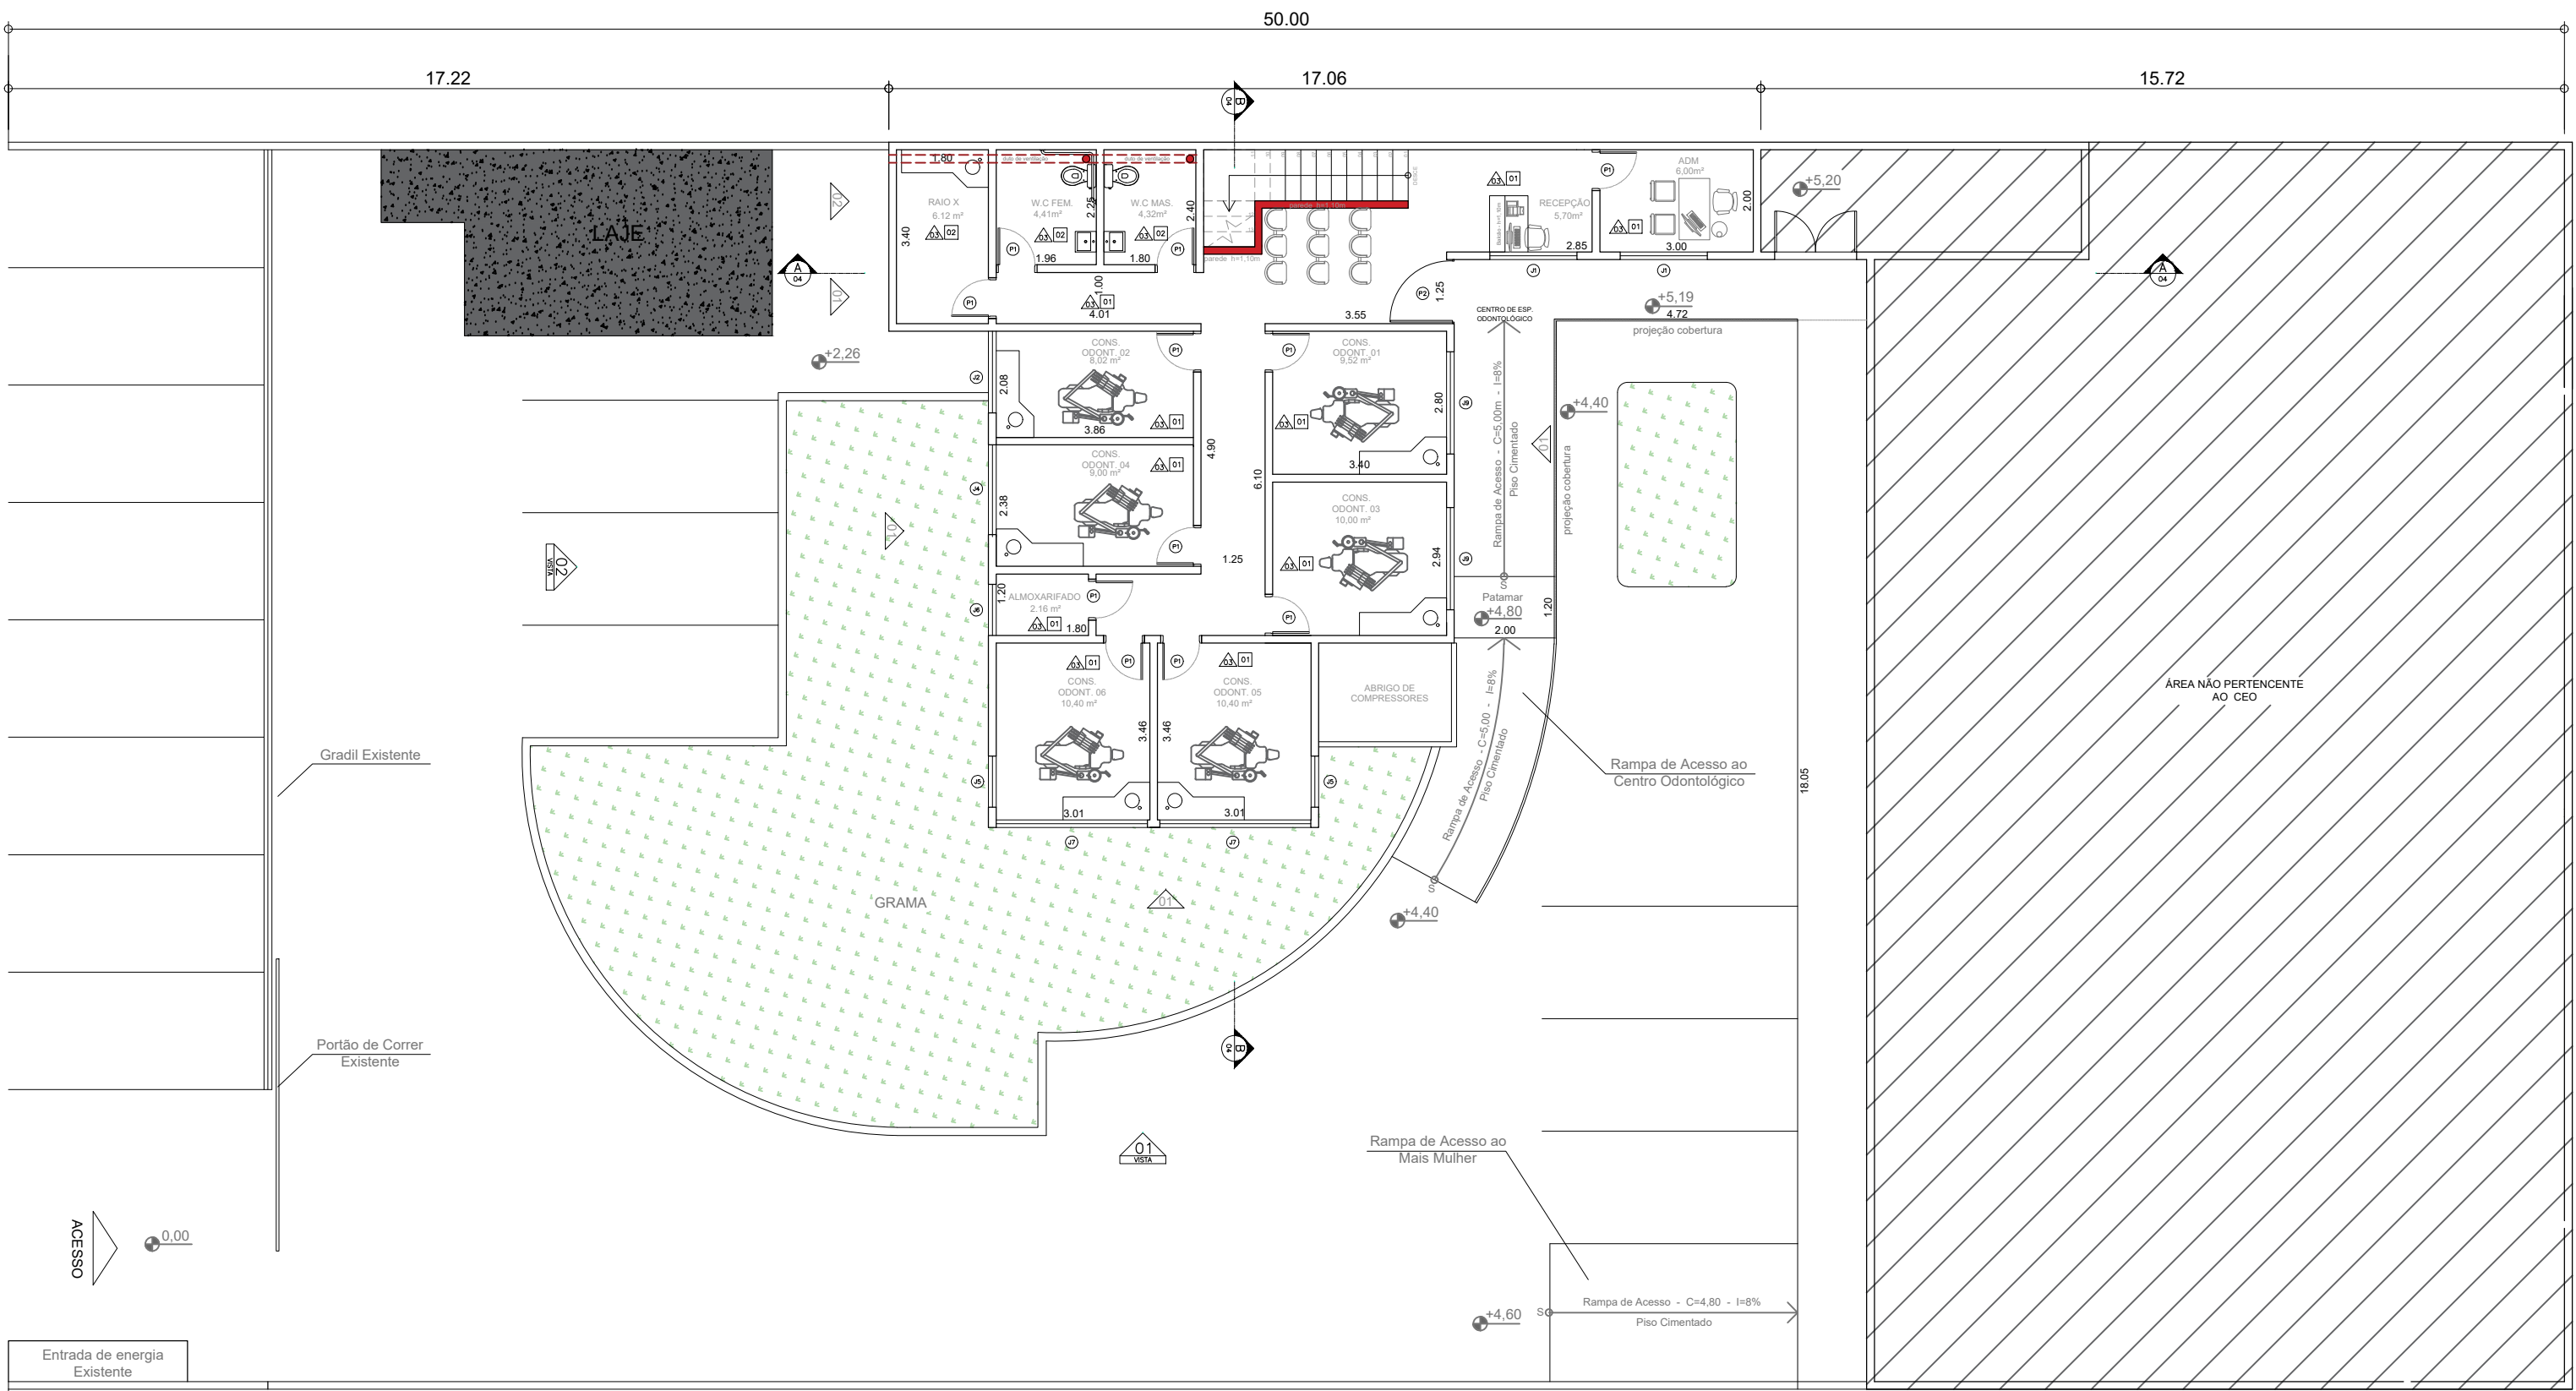

PLANTA DE CONSTRUÇÃO PRIMEIRO PAV.
ESC: 1/125

LEGENDA:

- EXISTENTE
- À CONSTRUIR
- NOVO PONTO DE ÁGUA FRIA

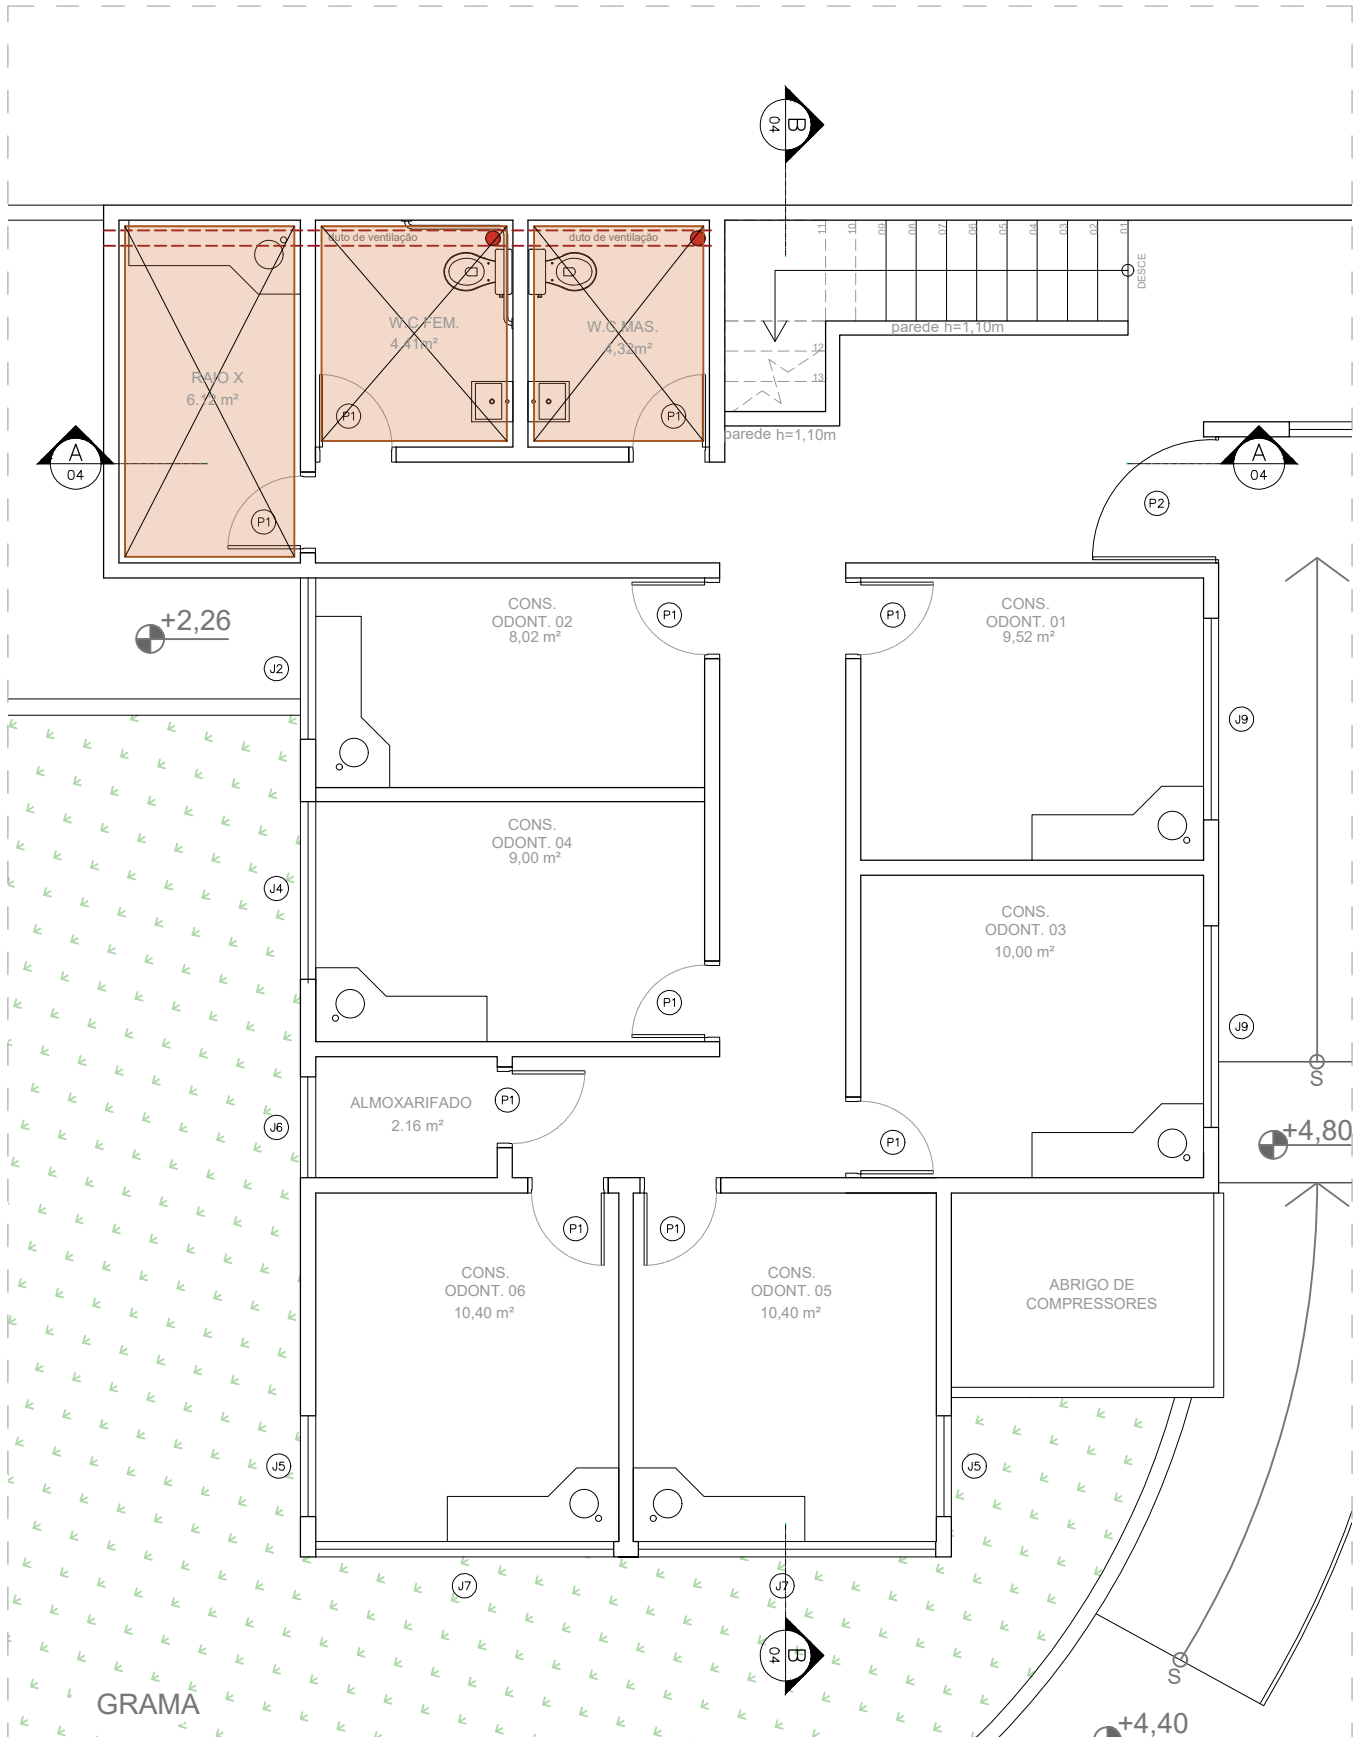

PLANTA DE FORRO PRIMEIRO PAV.
ESC: 1/75

LEGENDA:

- FORRO DE GESSO

PLANTA DE CONSTRUÇÃO CENTRO DE
ESPECIALIDADES ODONTOLÓGICAS

FOLHA: 03/04
ESCALA: INDICA
REVISÃO: 00

OBRA:
REFORMA C.E.O.

LOCAL:
AVENIDA BRASIL, 2141 - 2125.
VILA ROMANÓPOLIS - FERRAZ DE VASCONCELOS - SP
QUADRA 15 LOTES 22 E 23
-23.544333, -46.373562

PROPRIETÁRIO:
PREFEITURA MUNICIPAL DA CIDADE DE FERRAZ DE
VASCONCELOS

ZONA:

Z3


CONTRIBUINTE:

21.0007.0002-000

DATA:

SET/2025

SITUAÇÃO SEM ESCALA:

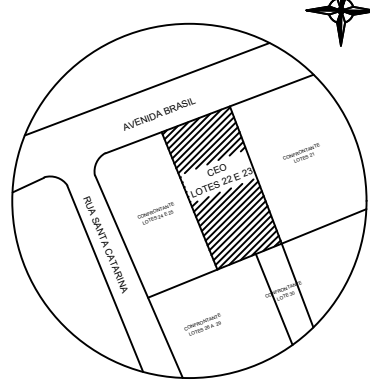

DECLARO QUE A APROVAÇÃO DESTA PROJETO NÃO
IMPLICA NO RECONHECIMENTO, POR PARTE DA
PREFEITURA, DO DIREITO DE PROPRIEDADE DO
TERRENO.

PROPRIETÁRIO:
PREFEITURA MUNICIPAL DA CIDADE DE
FERRAZ DE VASCONCELOS - SP.
CNPJ: 46.523.197/0001-44

QUADRO DE ÁREAS GERAIS:

ÁREA TERRENO:.....1.200,00 m²

ÁREA CONSTRUÍDA: 281,86 m²

RESPONSÁVEL TÉCNICO PELA REFORMA:
ARQUITETO E URBANISTA
EDUARDO FIGUEIREDO GOMES DE PAIVA
CAU-SP: A46145-8
RRT:..