



CORTE AA – PLAYGROUND/COTA DE IMPLANTAÇÃO 746,83
ESCALA 1/75

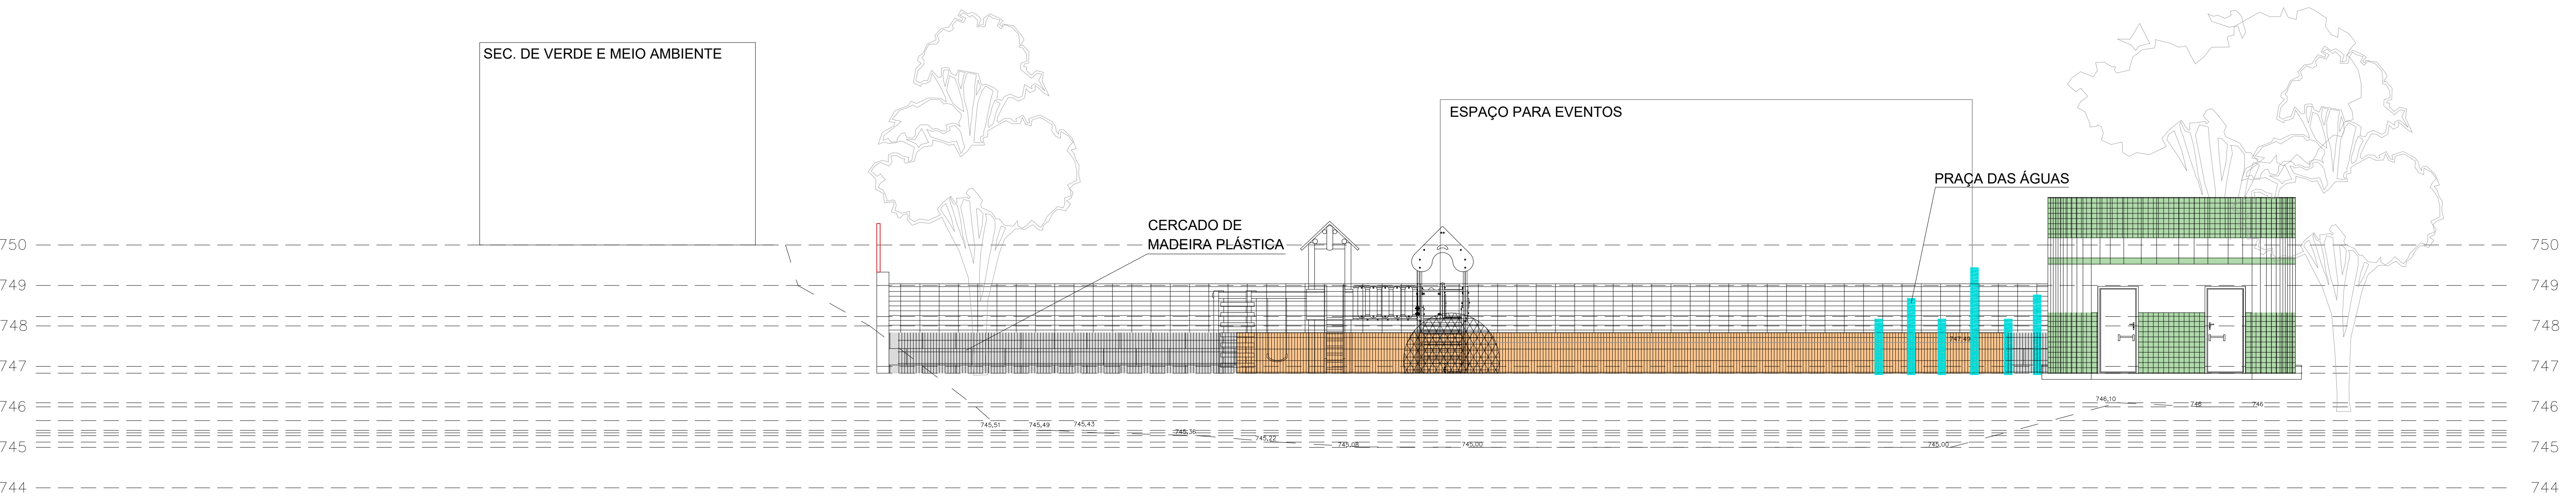

CORTE BB – PLAYGROUND/COTA DE IMPLANTAÇÃO 746,83
ESCALA 1/75

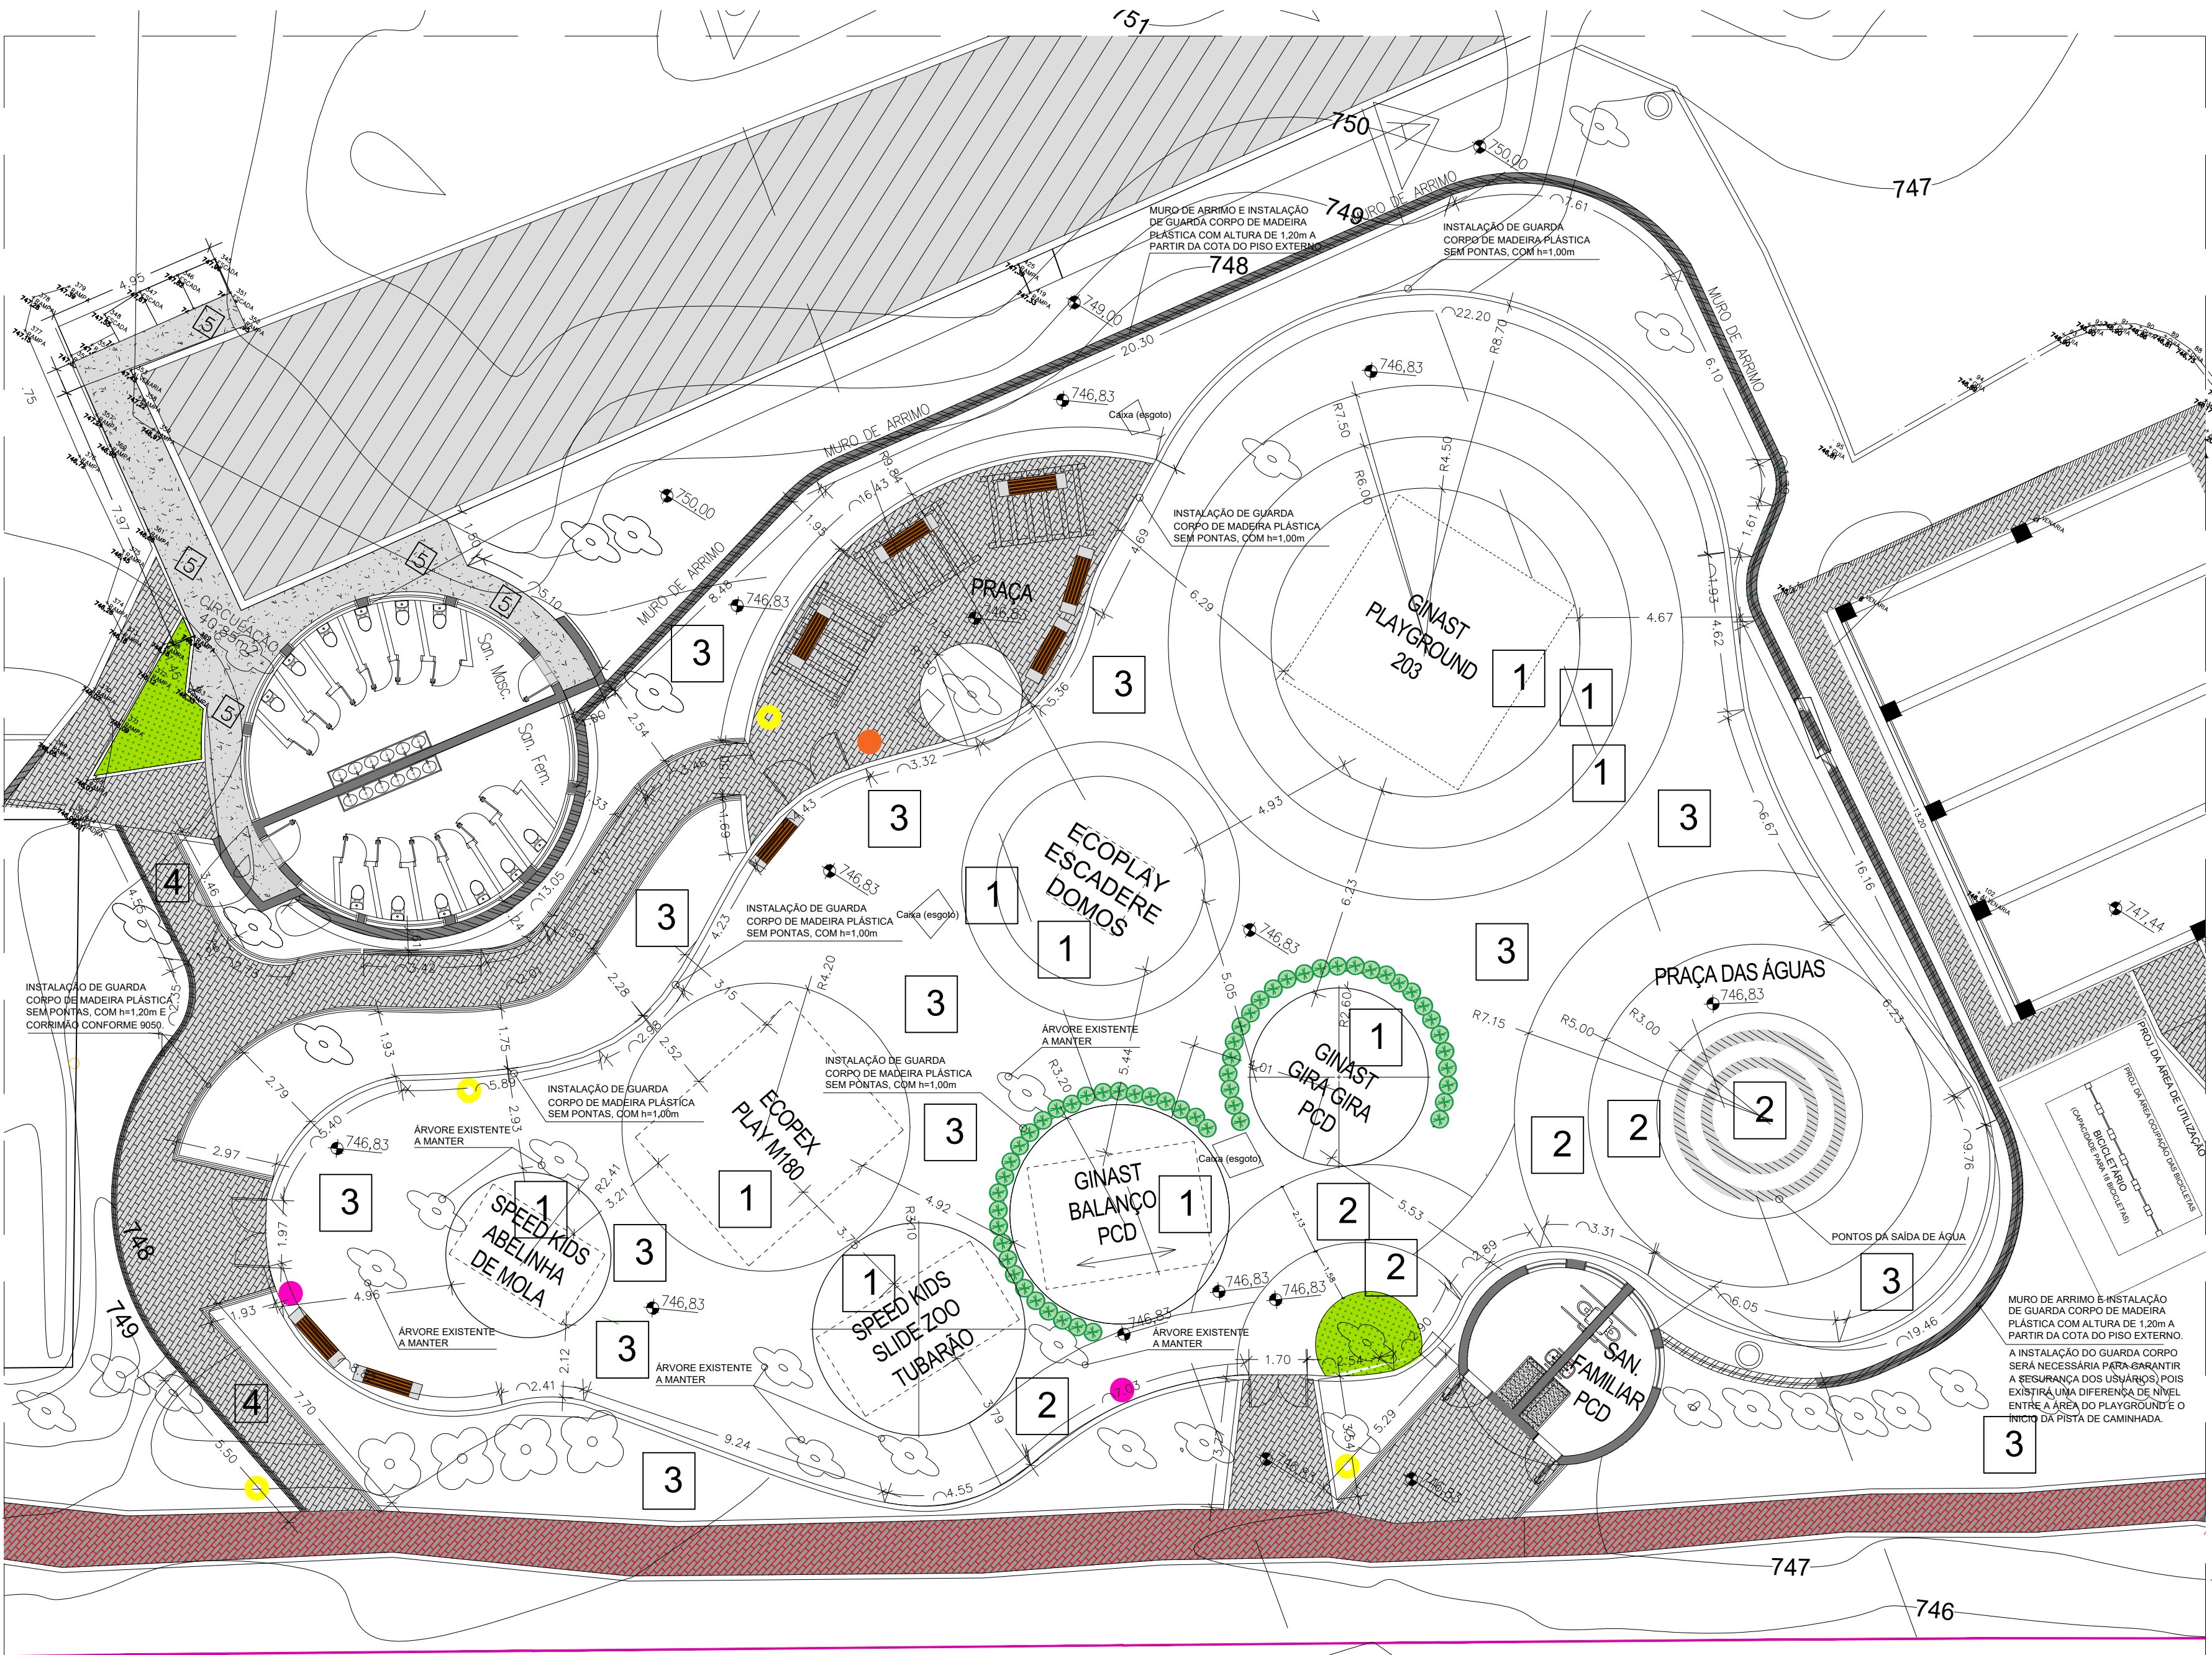

PROJETO BÁSICO DE ARQUITETURA
CORTES

FOLHA: 03/05

OBRA:
REFORMA DO PARQUE NOSSO RECANTO


LOCAL:
AV. LOURENÇO PAGANUCCI, 1133 – PARQUE NOSSO RECANTO – FERRAZ DE VASCONCELOS

PROPRIETÁRIA:
PREFEITURA MUNICIPAL DE FERRAZ DE VASCONCELOS-SP

DATA:
10/11/2023

INSCRIÇÃO CADASTRAL:
10.0089.0001-000

SITUAÇÃO SEM ESCALA:

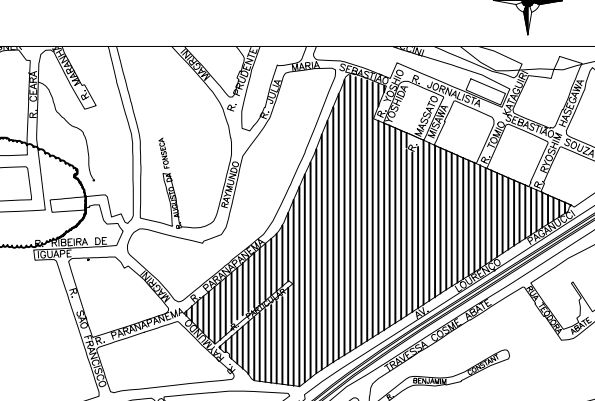

DECLARO QUE A APROVAÇÃO DESTA PROPOSTA NÃO IMPLICA NO RECONHECIMENTO, POR PARTE DA PREFEITURA, DO DIREITO DE PROPRIEDADE DO TERRENO.

PROPRIETÁRIA:
PREFEITURA MUNICIPAL DA CIDADE DE FERRAZ DE VASCONCELOS – SP.
CNPJ: 46.923.191/0001-44

EDUARDO FIGUEIREDO GOMES DE PAIVA
CAUSP: A61465-8
RRT-13794146