
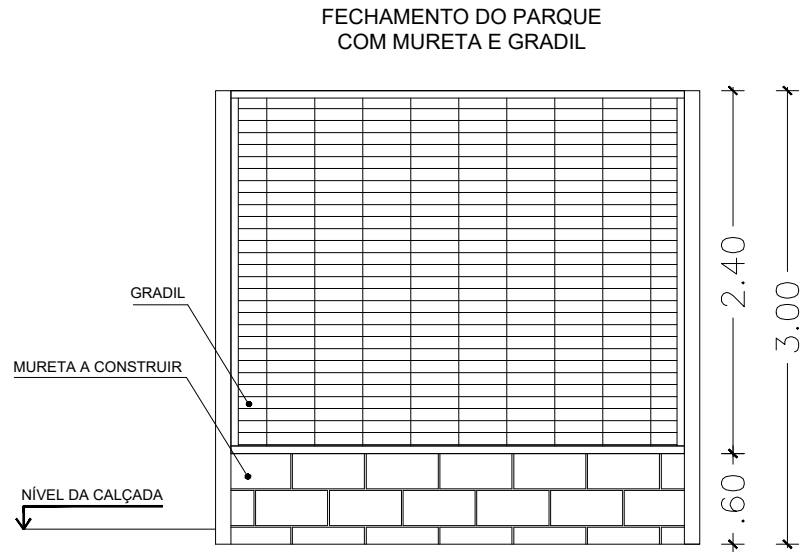


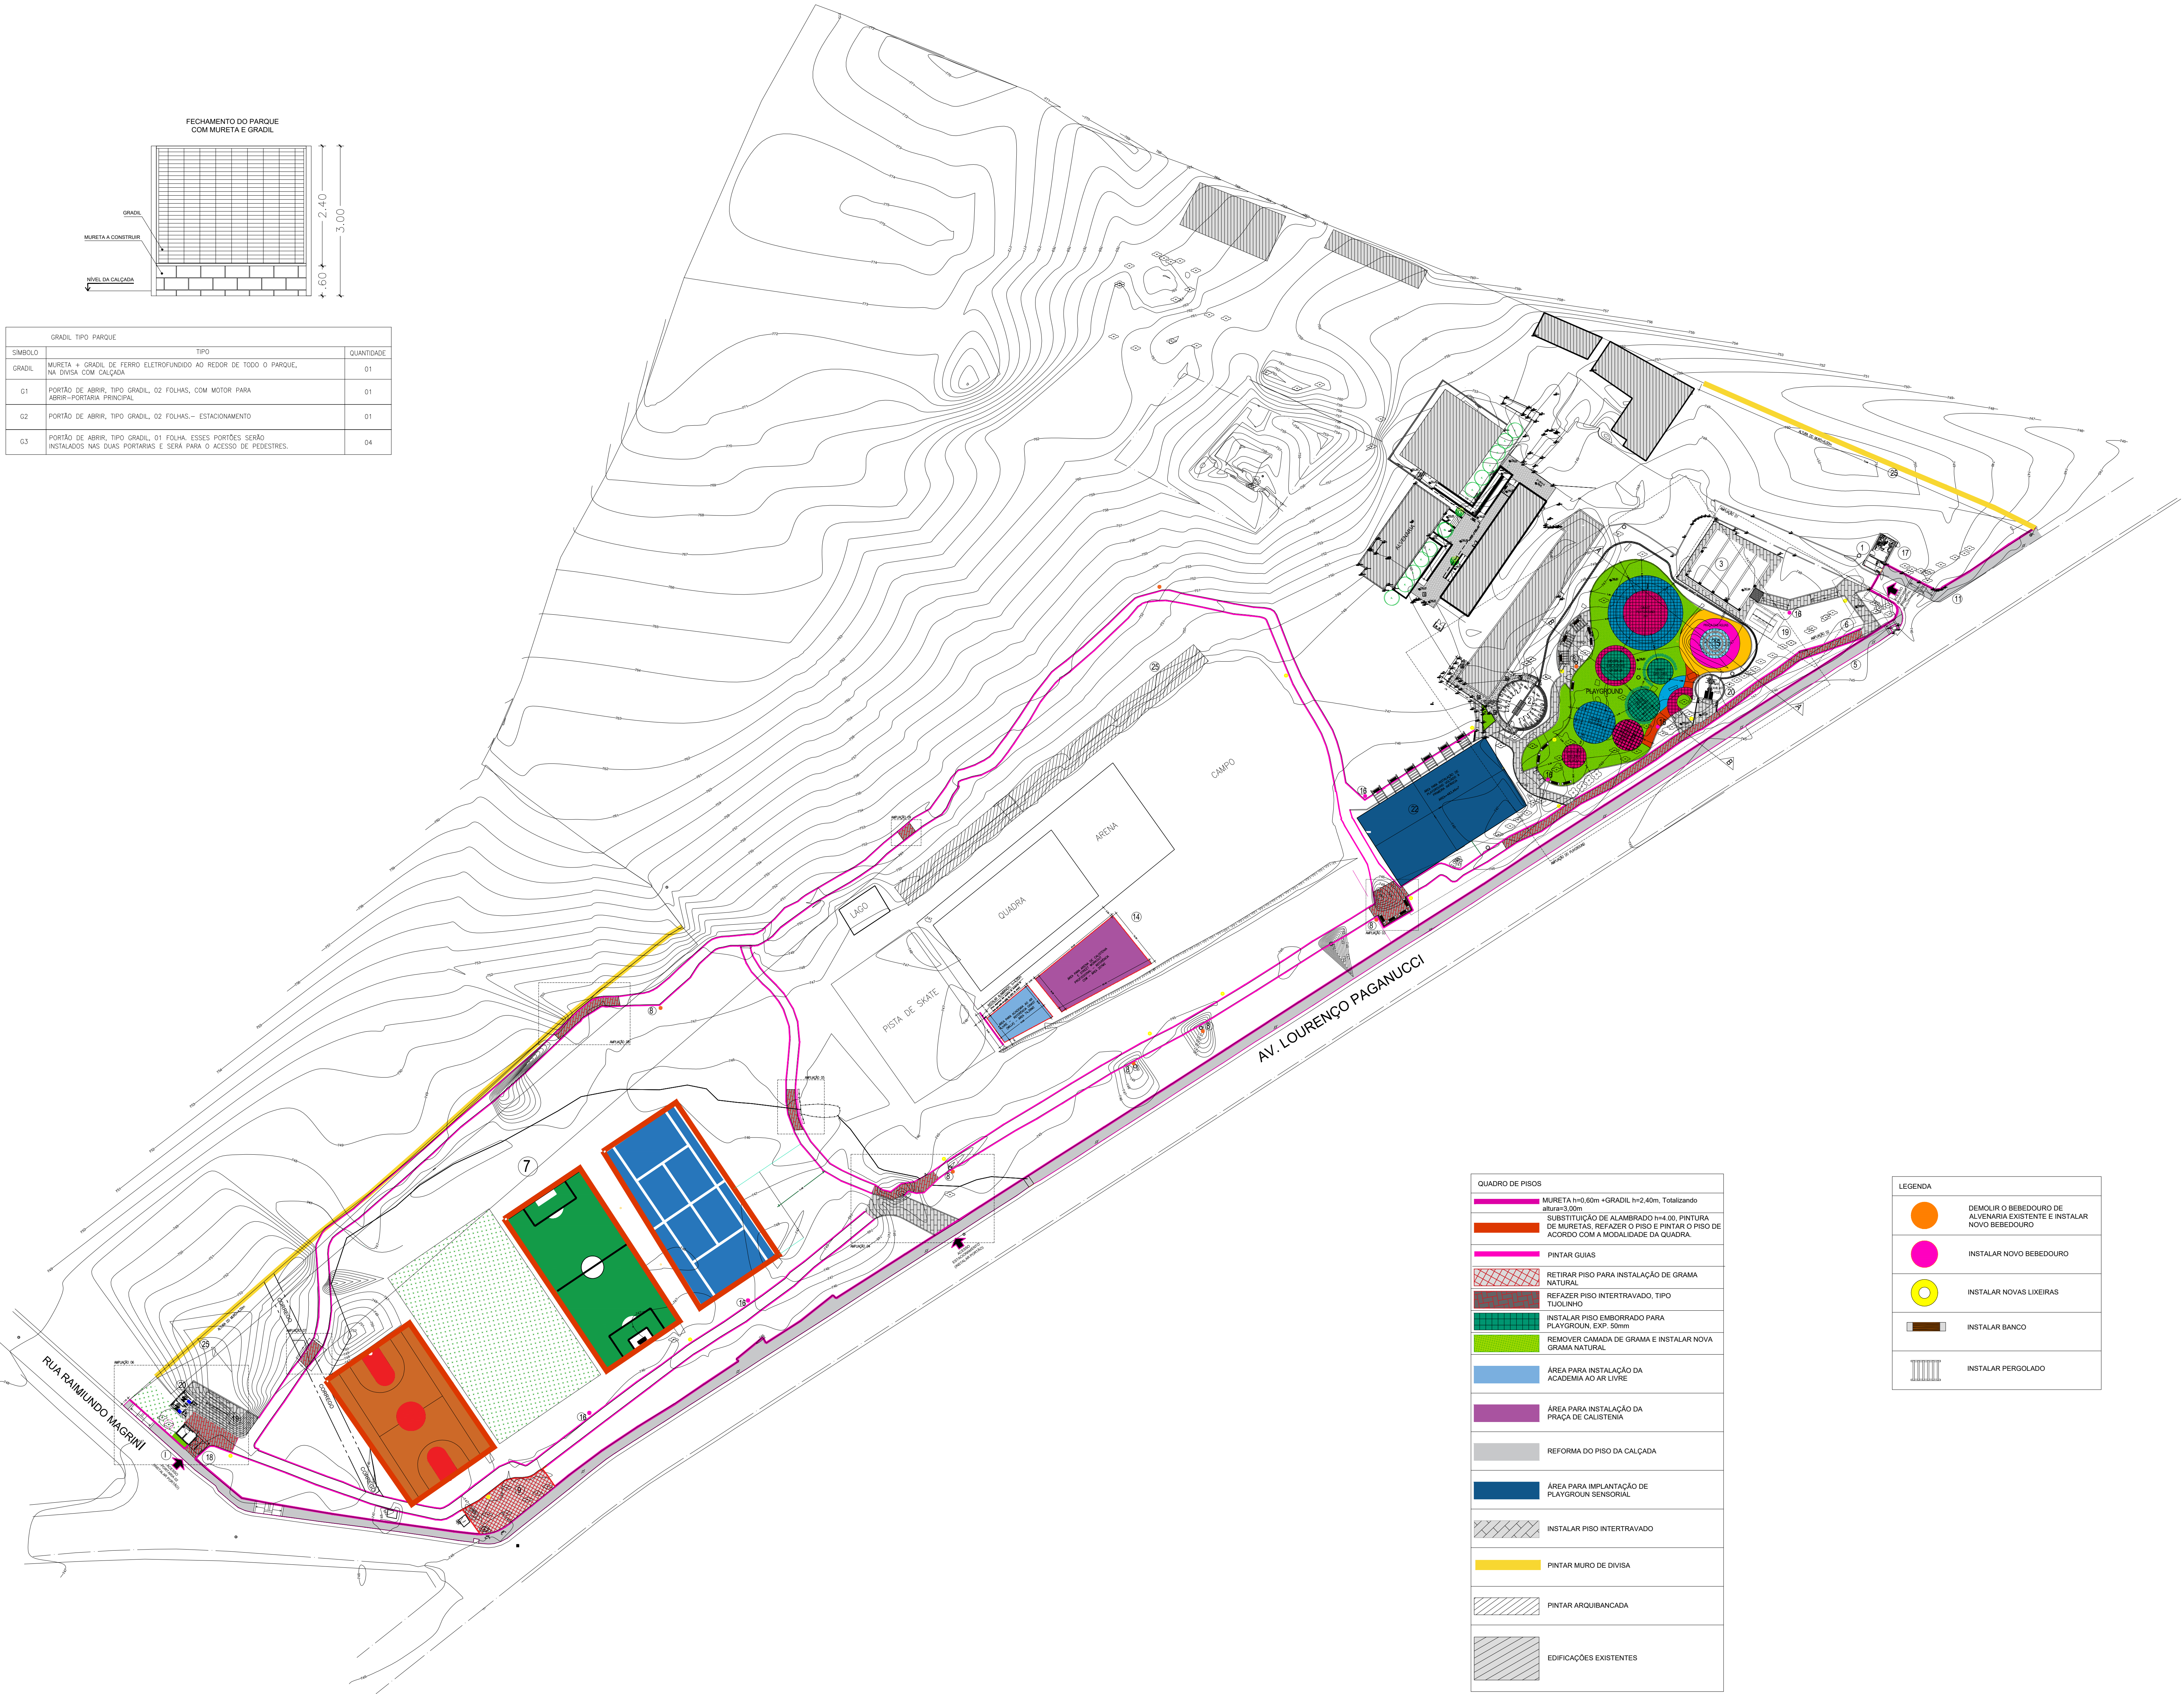


GRADIL TIPO PARQUE		
SÍMBOLO	TIPO	QUANTIDADE
GRADIL	MURETA + GRADIL DE FERRO ELETROFUNDIDO AO REDOR DE TODO O PARQUE, NA DIVISA COM CALÇADA	01
G1	PORTÃO DE ABRIR, TIPO GRADIL, 02 FOLHAS, COM MOTOR PARA ABRIR-PORTARIA PRINCIPAL	01
G2	PORTÃO DE ABRIR, TIPO GRADIL, 02 FOLHAS - ESTACIONAMENTO	01
G3	PORTÃO DE ABRIR, TIPO GRADIL, 01 FOLHA. ESSES PORTÕES SERÃO INSTALADOS NAS DUAS PORTARIAS E SERÁ PARA O ACESSO DE PEDESTRES.	04

QUADRO DE PISOS	
	MURETA h=0,60m + GRADIL h=2,40m, Totalizando altura 3,00m
	SUBSTITUIÇÃO DE ALAMBRADO h=4,00. PINTURA DE MURETAS, REFAZER O PISO E PINTAR O PISO DE ACORDO COM A MODALIDADE DA QUADRA
	PINTAR GUIAS
	RETIRAR PISO PARA INSTALAÇÃO DE GRAMA NATURAL
	REFAZER PISO INTERTRAVADO, TIPO TUDOLINO
	INSTALAR PISO EMBOSSADO PARA PLAYGROUND, EXP. 50mm
	REMOVER CAMADA DE GRAMA E INSTALAR NOVA GRAMA NATURAL
	ÁREA PARA INSTALAÇÃO DA ACADEMIA AO AR LIVRE
	ÁREA PARA INSTALAÇÃO DA PRAÇA DE CALISTENIA
	REFORMA DO PISO DA CALÇADA
	ÁREA PARA IMPLANTAÇÃO DE PLAYGROUND SENSORIAL
	INSTALAR PISO INTERTRAVADO
	PINTAR MURO DE DIVISA
	PINTAR ARGUBANCADA
	EDIFICAÇÕES EXISTENTES

LEGENDA	
	DEMOLIR O BEBEDOURO DE ALVENARIA EXISTENTE E INSTALAR NOVO BEBEDOURO
	INSTALAR NOVO BEBEDOURO
	INSTALAR NOVAS LIXEIRAS
	INSTALAR BANCO
	INSTALAR PERGOLADO

INTERVENÇÕES	
1	Reforma da Portaria Principal
2	Reforma do Sanitário Público fem./masc.
3	Reforma do Espaço para Eventos
4	Reforma do Playground
5	Reforma da calçada
6	Reforma da Pista de Caminhada
7	Reforma de três quadras
8	Substituição dos Bebedouros de alvenaria existentes
9	Remoção da Academia ao Ar Livre
10	Demolição da Portaria 02 - (VIDE PLANTA DE DEMOLIÇÃO)
11	Demolição da mureta e retirada do Alamedado que delimita o parque
12	Demolição do Sanitário existente próximo a portaria 02- (VIDE PLANTA DE DEMOLIÇÃO)
13	Demolição de Piso em geral, incluindo calçada
14	Instalação de Academia de Calistenia e Novos equipamentos de Academia ao Ar Livre
15	Construção de Praça das Águas interativas
16	Instalação de Novos Bebedouros
17	Construção de Portal na Portaria Principal
18	Construção de Portal na Portaria 02
19	Instalação de um bicicletário próximo a portaria principal e outro na portaria 02
20	Construção de quatro sanitários PCD's (Playground/Portaria 02)
21	Implantação de Postes, luminárias, eletrodutos, condutores, entre outros para iluminação da pista de caminhada e outras áreas do parque, conforme projeto.
22	Instalação de Playground Sensorial
23	Projeto de Drenagem
24	Remoção de toda a vegetação morta junto a
25	Pintura em geral

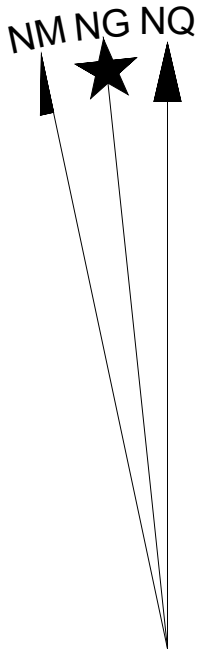

PROJEÇÃO UNIVERSAL TRANSVERSA
DE MERCATOR - UTM
SGR: SIRGAS 2000
MC: 45° W

VÉRTICE: Divisa
Lat: 23°31'57,056330" S
Long: 48°21'37,675723" W
K: 0,99983823
CM: 0°32'35,8065"
Declinação Magnética de: -21°57'03"
na data: 02/10/23
com variação anual de: -0°06'02"

- NOTAS:
1. Não haverá remoção de árvores no projeto sem a prévia autorização do CESTEB.
 2. Projeto vinculado ao Processo Interno n° 19.097/2023 para o Secretário de Verde e Meio Ambiente, solicitando o Manifesto Ambiental.
 3. Licença Ambiental n° 001/2023

PROJETO BÁSICO DE ARQUITETURA

IMPLANTAÇÃO DO PARQUE NOSSO RECANTO

FOLHA: 01/05

OBRA:
REFORMA DO PARQUE NOSSO RECANTO

LOCAL:
AV. LOURENÇO PAGANUCCI, 1133 - PARQUE NOSSO RECANTO - FERRAZ DE VASCONCELOS

PROPRIETÁRIA:
PREFEITURA MUNICIPAL DE FERRAZ DE VASCONCELOS - SP

DATA:
10/11/2023

INSCRIÇÃO CADASTRAL:
10.0089.0001-000

SITUAÇÃO SEM ESCALA:



DECLARO QUE A APROVAÇÃO DESTES PROJETOS NÃO IMPLICA NO RECONHECIMENTO, POR PARTE DA PREFEITURA, DO DIREITO DE PROPRIEDADE DO TERRENO.

PROPRIETÁRIA:
PREFEITURA MUNICIPAL DA CIDADE DE FERRAZ DE VASCONCELOS - SP.
CNPJ: 46.523.191/0001-44

EDUARDO FIGUEIREDO GOMES DE PAIVA
CAUSP: A6145-8
RRT:13794146