
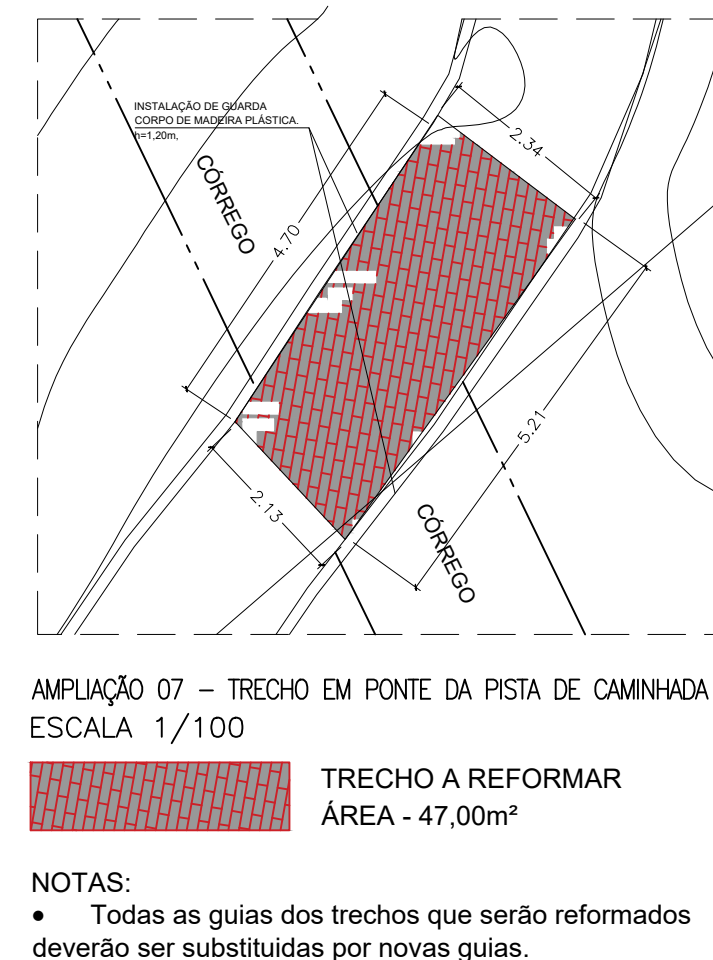
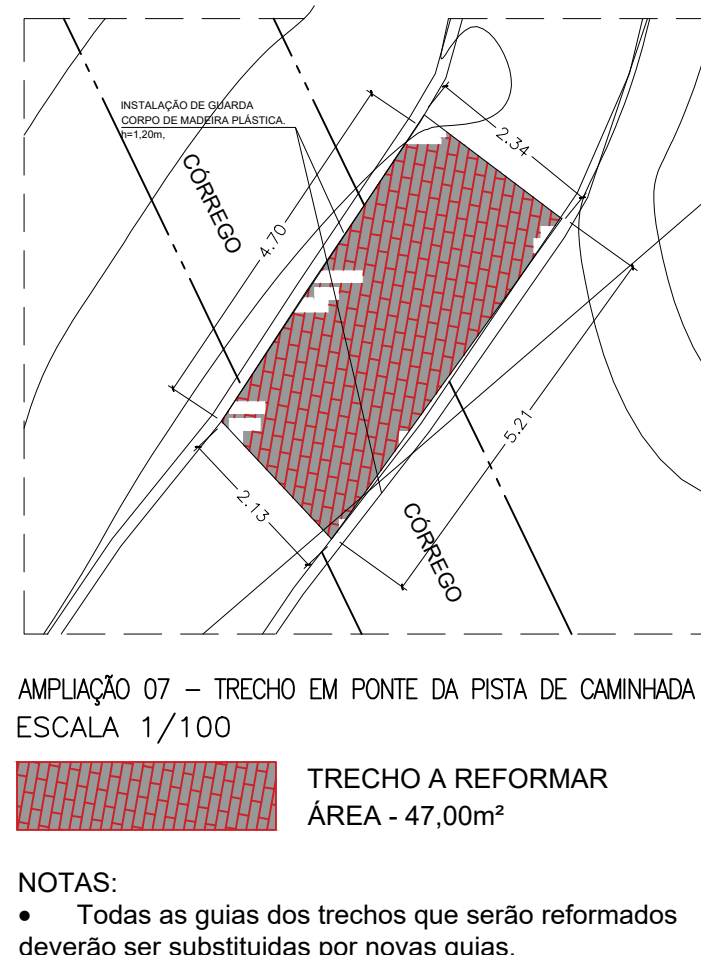
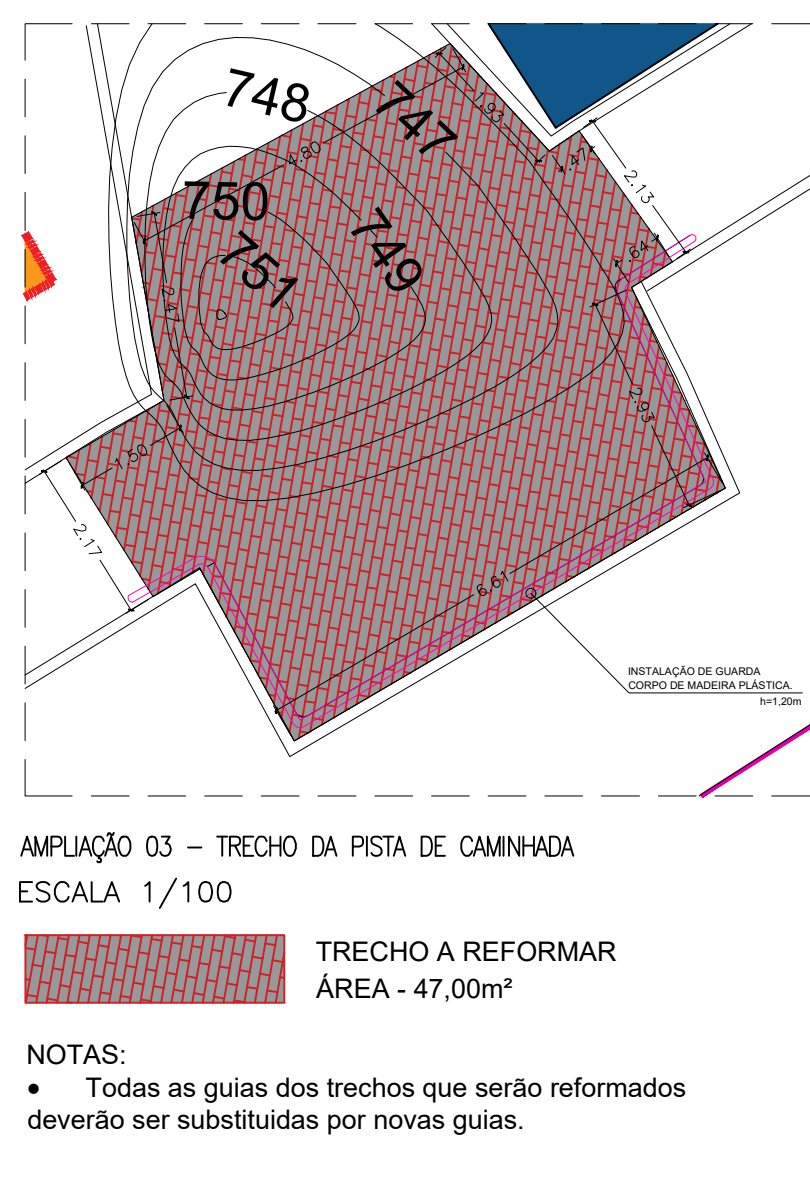
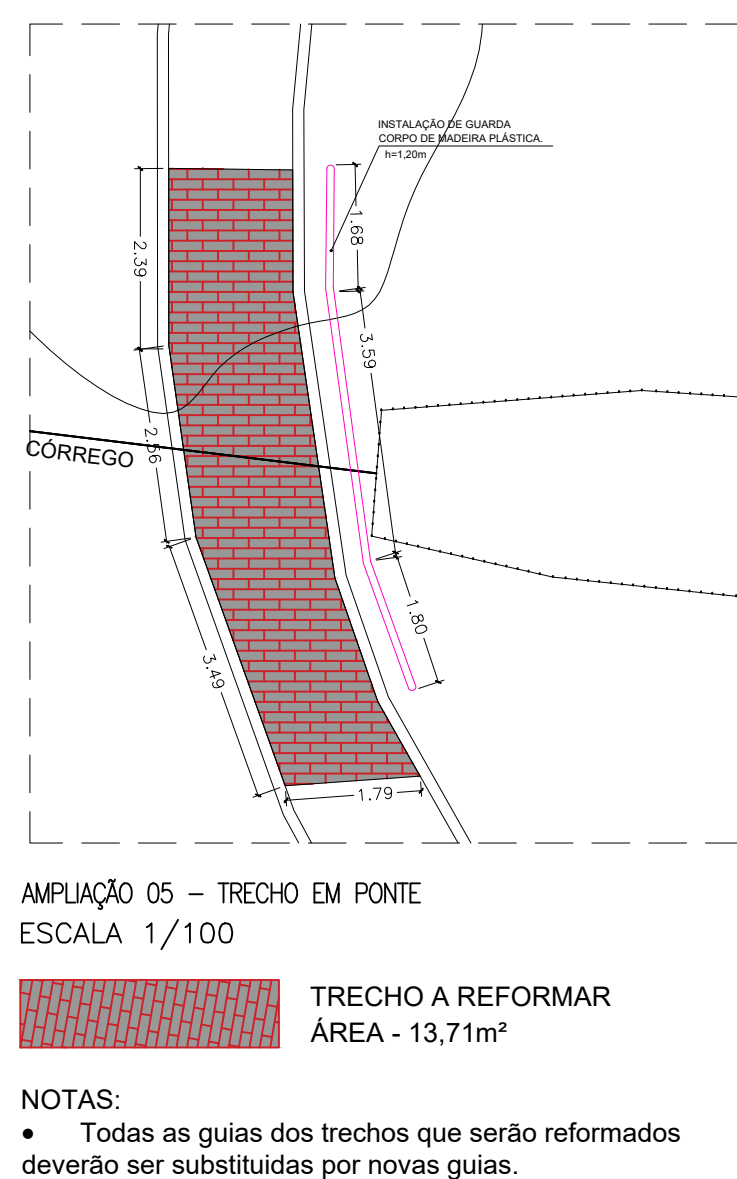
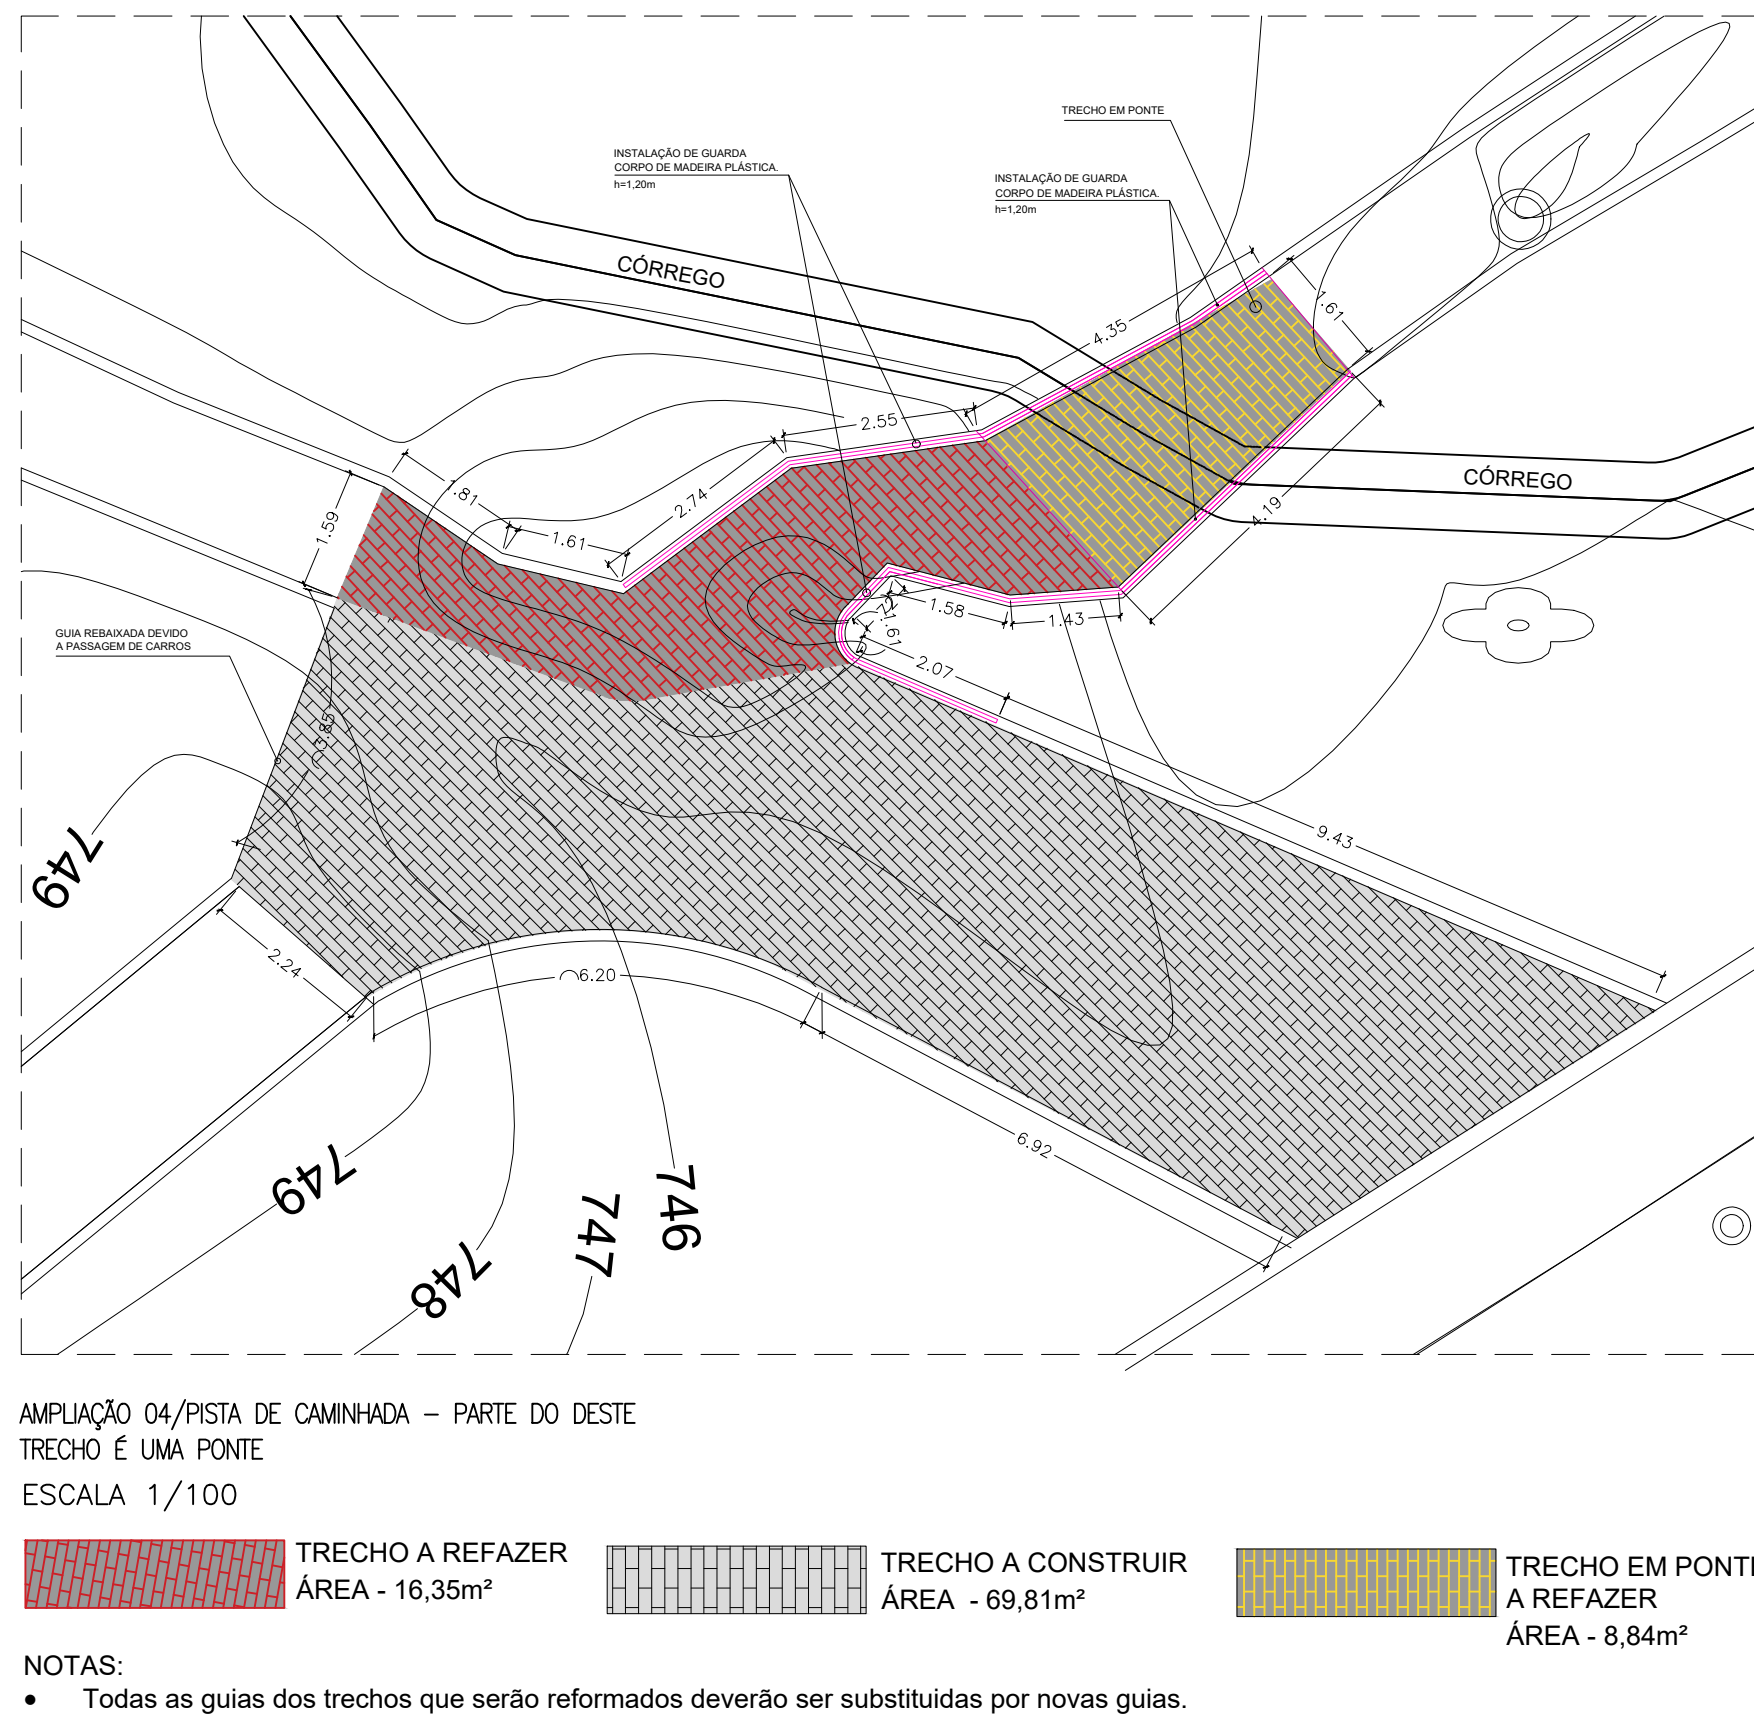
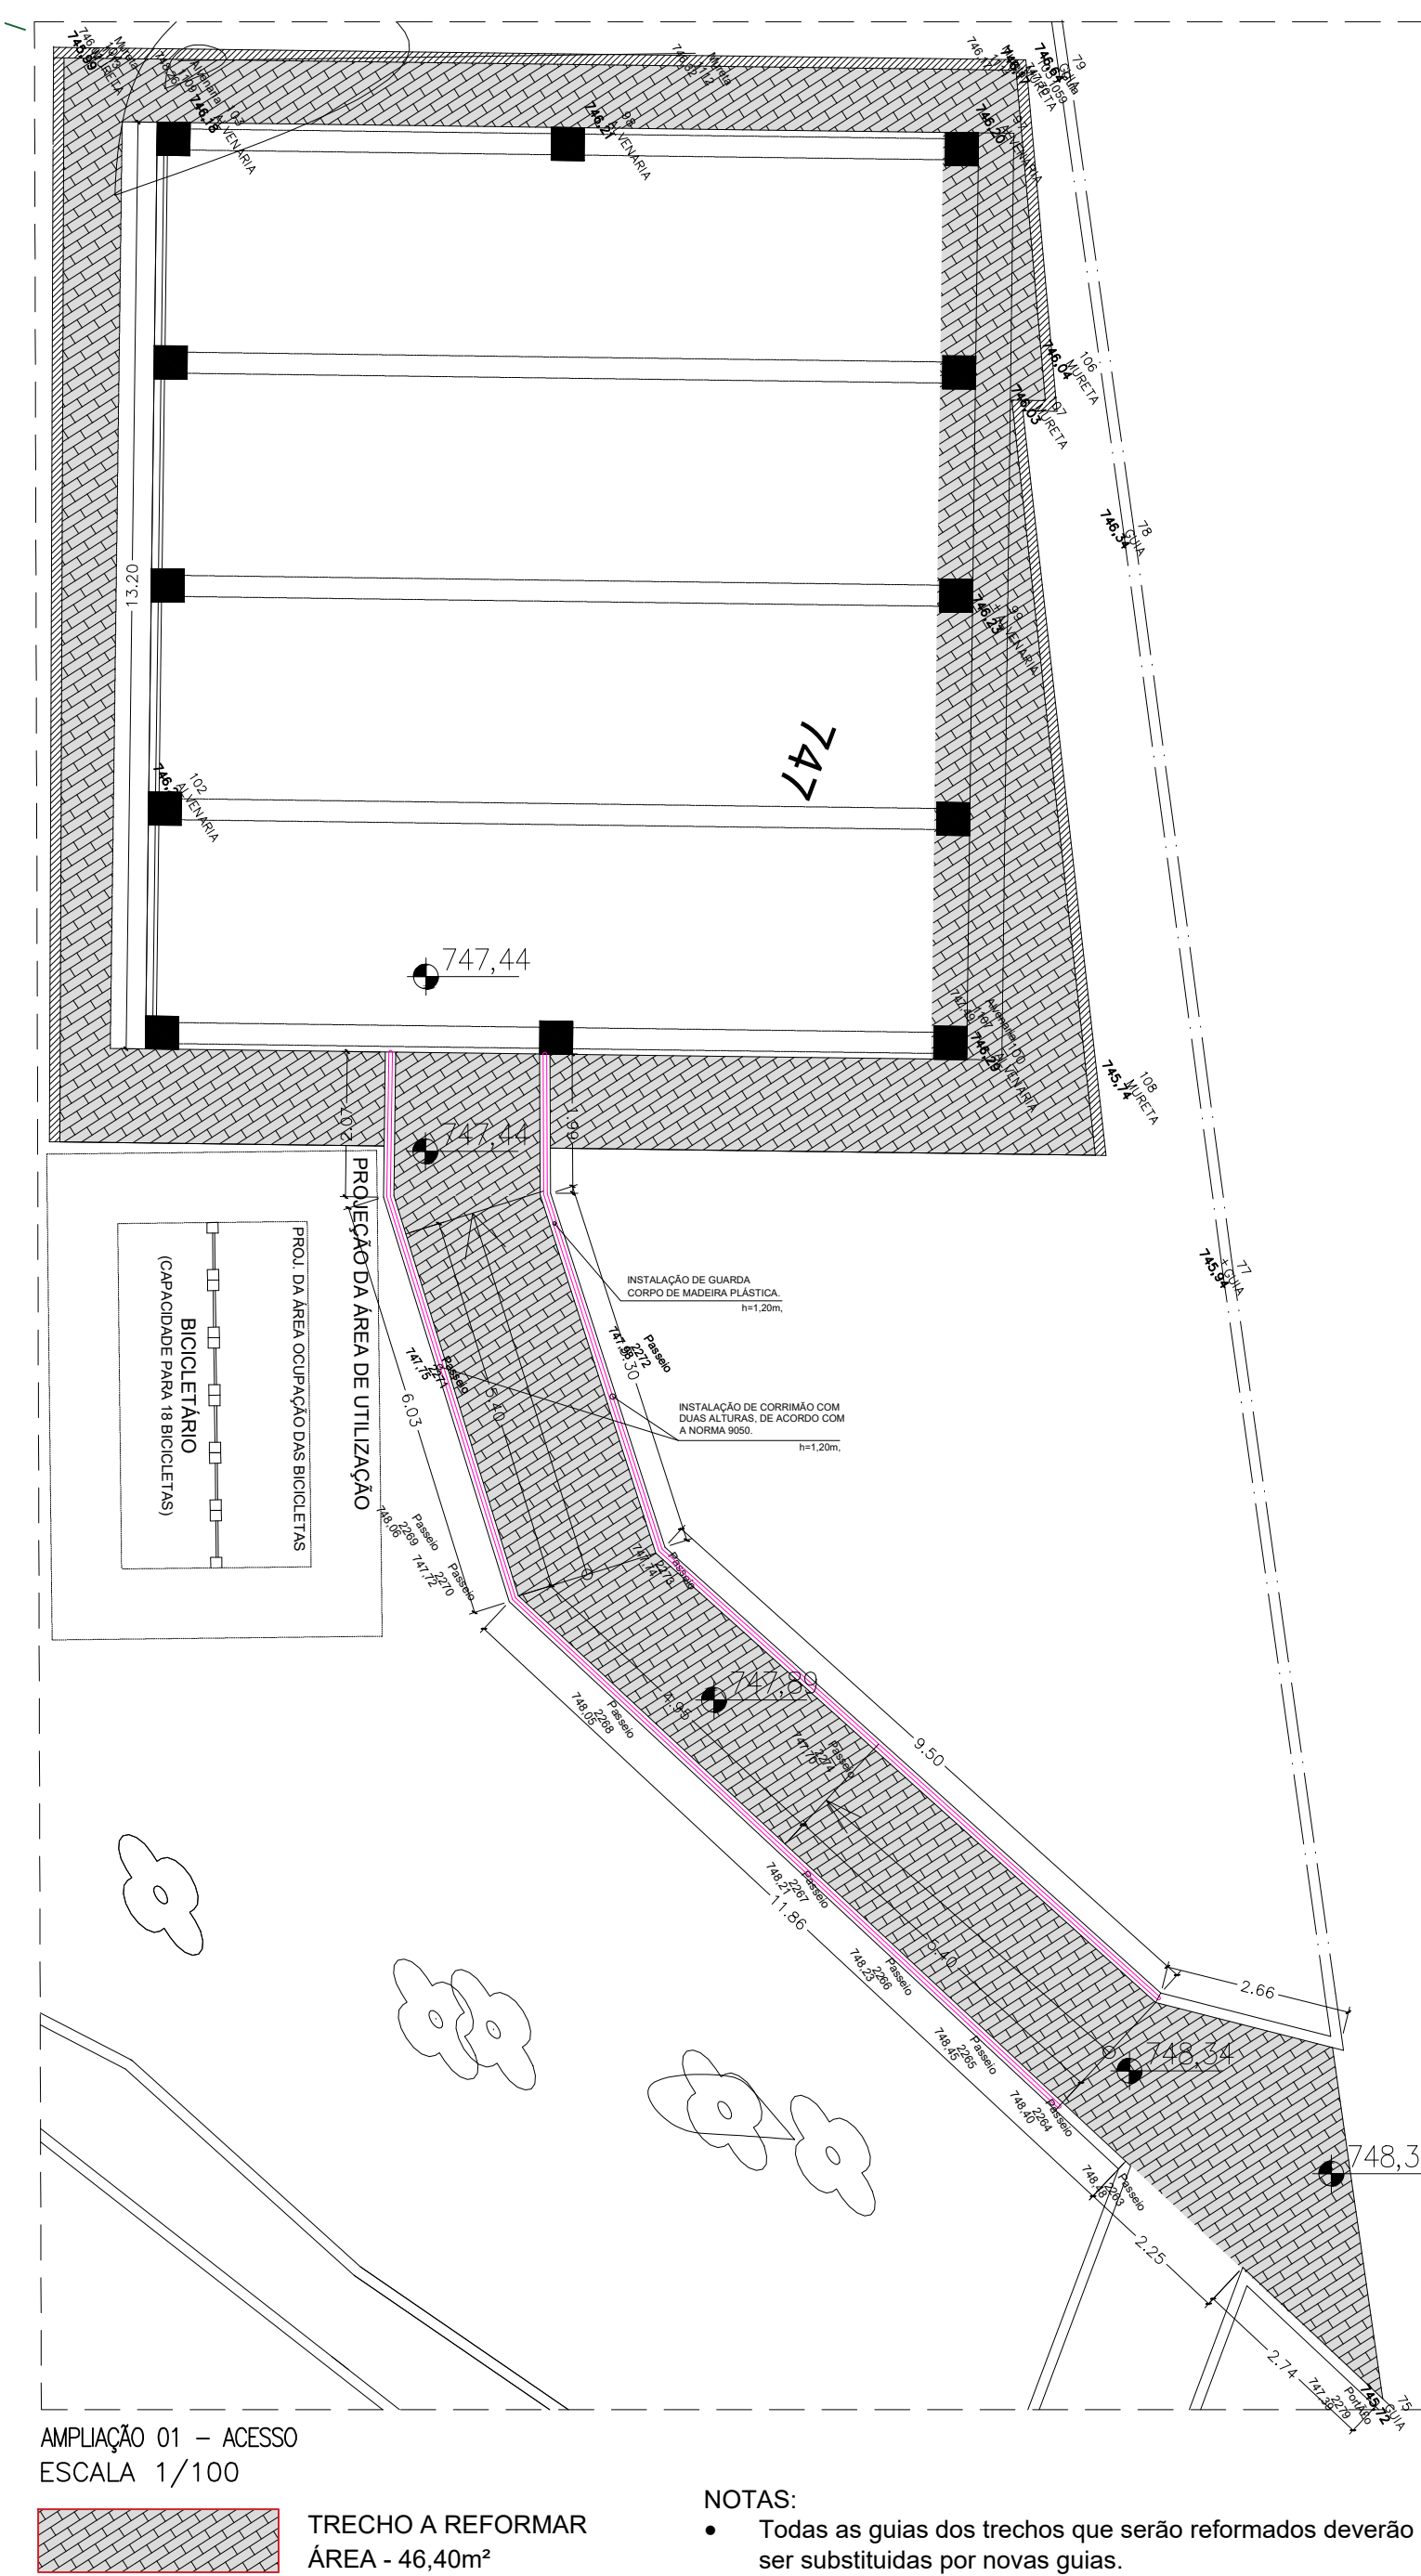


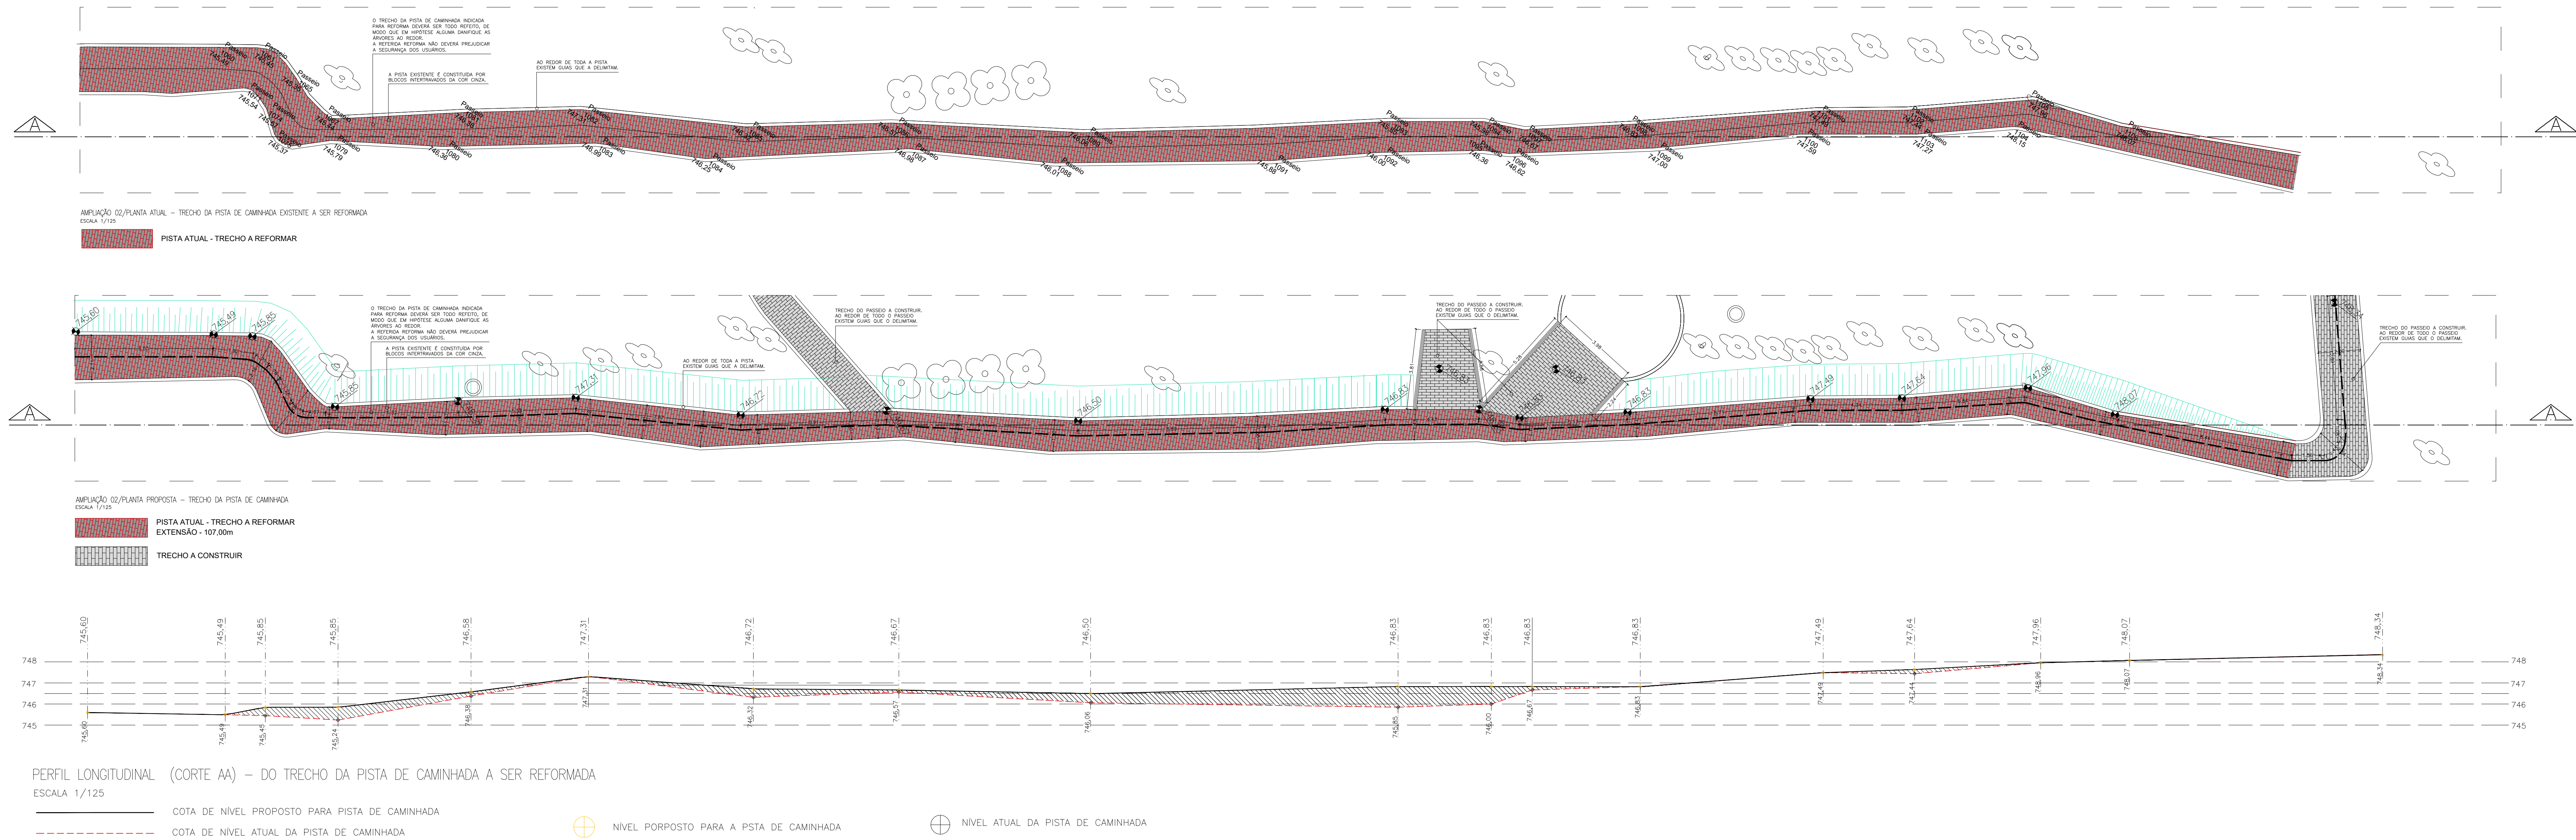

PROJETO BÁSICO DE ARQUITETURA	
IMPLANTAÇÃO DO PARQUE NOSSO RECANTO	
OBRAS: REFORMA DO PARQUE NOSSO RECANTO – PISTA DE CAMINHADA	
LOCAL: AV. LOURENÇO PAGANUCCI, 1133 – PARQUE NOSSO RECANTO – FERRAZ DE VASCONCELOS	
PROPRIETÁRIA: PREFEITURA MUNICIPAL DE FERRAZ DE VASCONCELOS – SP	
DATA: 10/11/2023	
INSCRIÇÃO CADASTRAL: 10.0089.0001-000	
SITUAÇÃO SEM ESCALA:	
DECLARO QUE A APROVAÇÃO DESTES PROJETOS NÃO IMPLICA NO RECONHECIMENTO, POR PARTE DA PREFEITURA, DO DIREITO DE PROPRIEDADE DO TERRENO.	
PROPRIETÁRIA: PREFEITURA MUNICIPAL DA CIDADE DE FERRAZ DE VASCONCELOS – SP. CNPJ: 46.523.197/0001-44	
EDUARDO FIGUEIREDO GOMES DE PAIVA CAUIP: A6145-8 RRT: 13794146	