


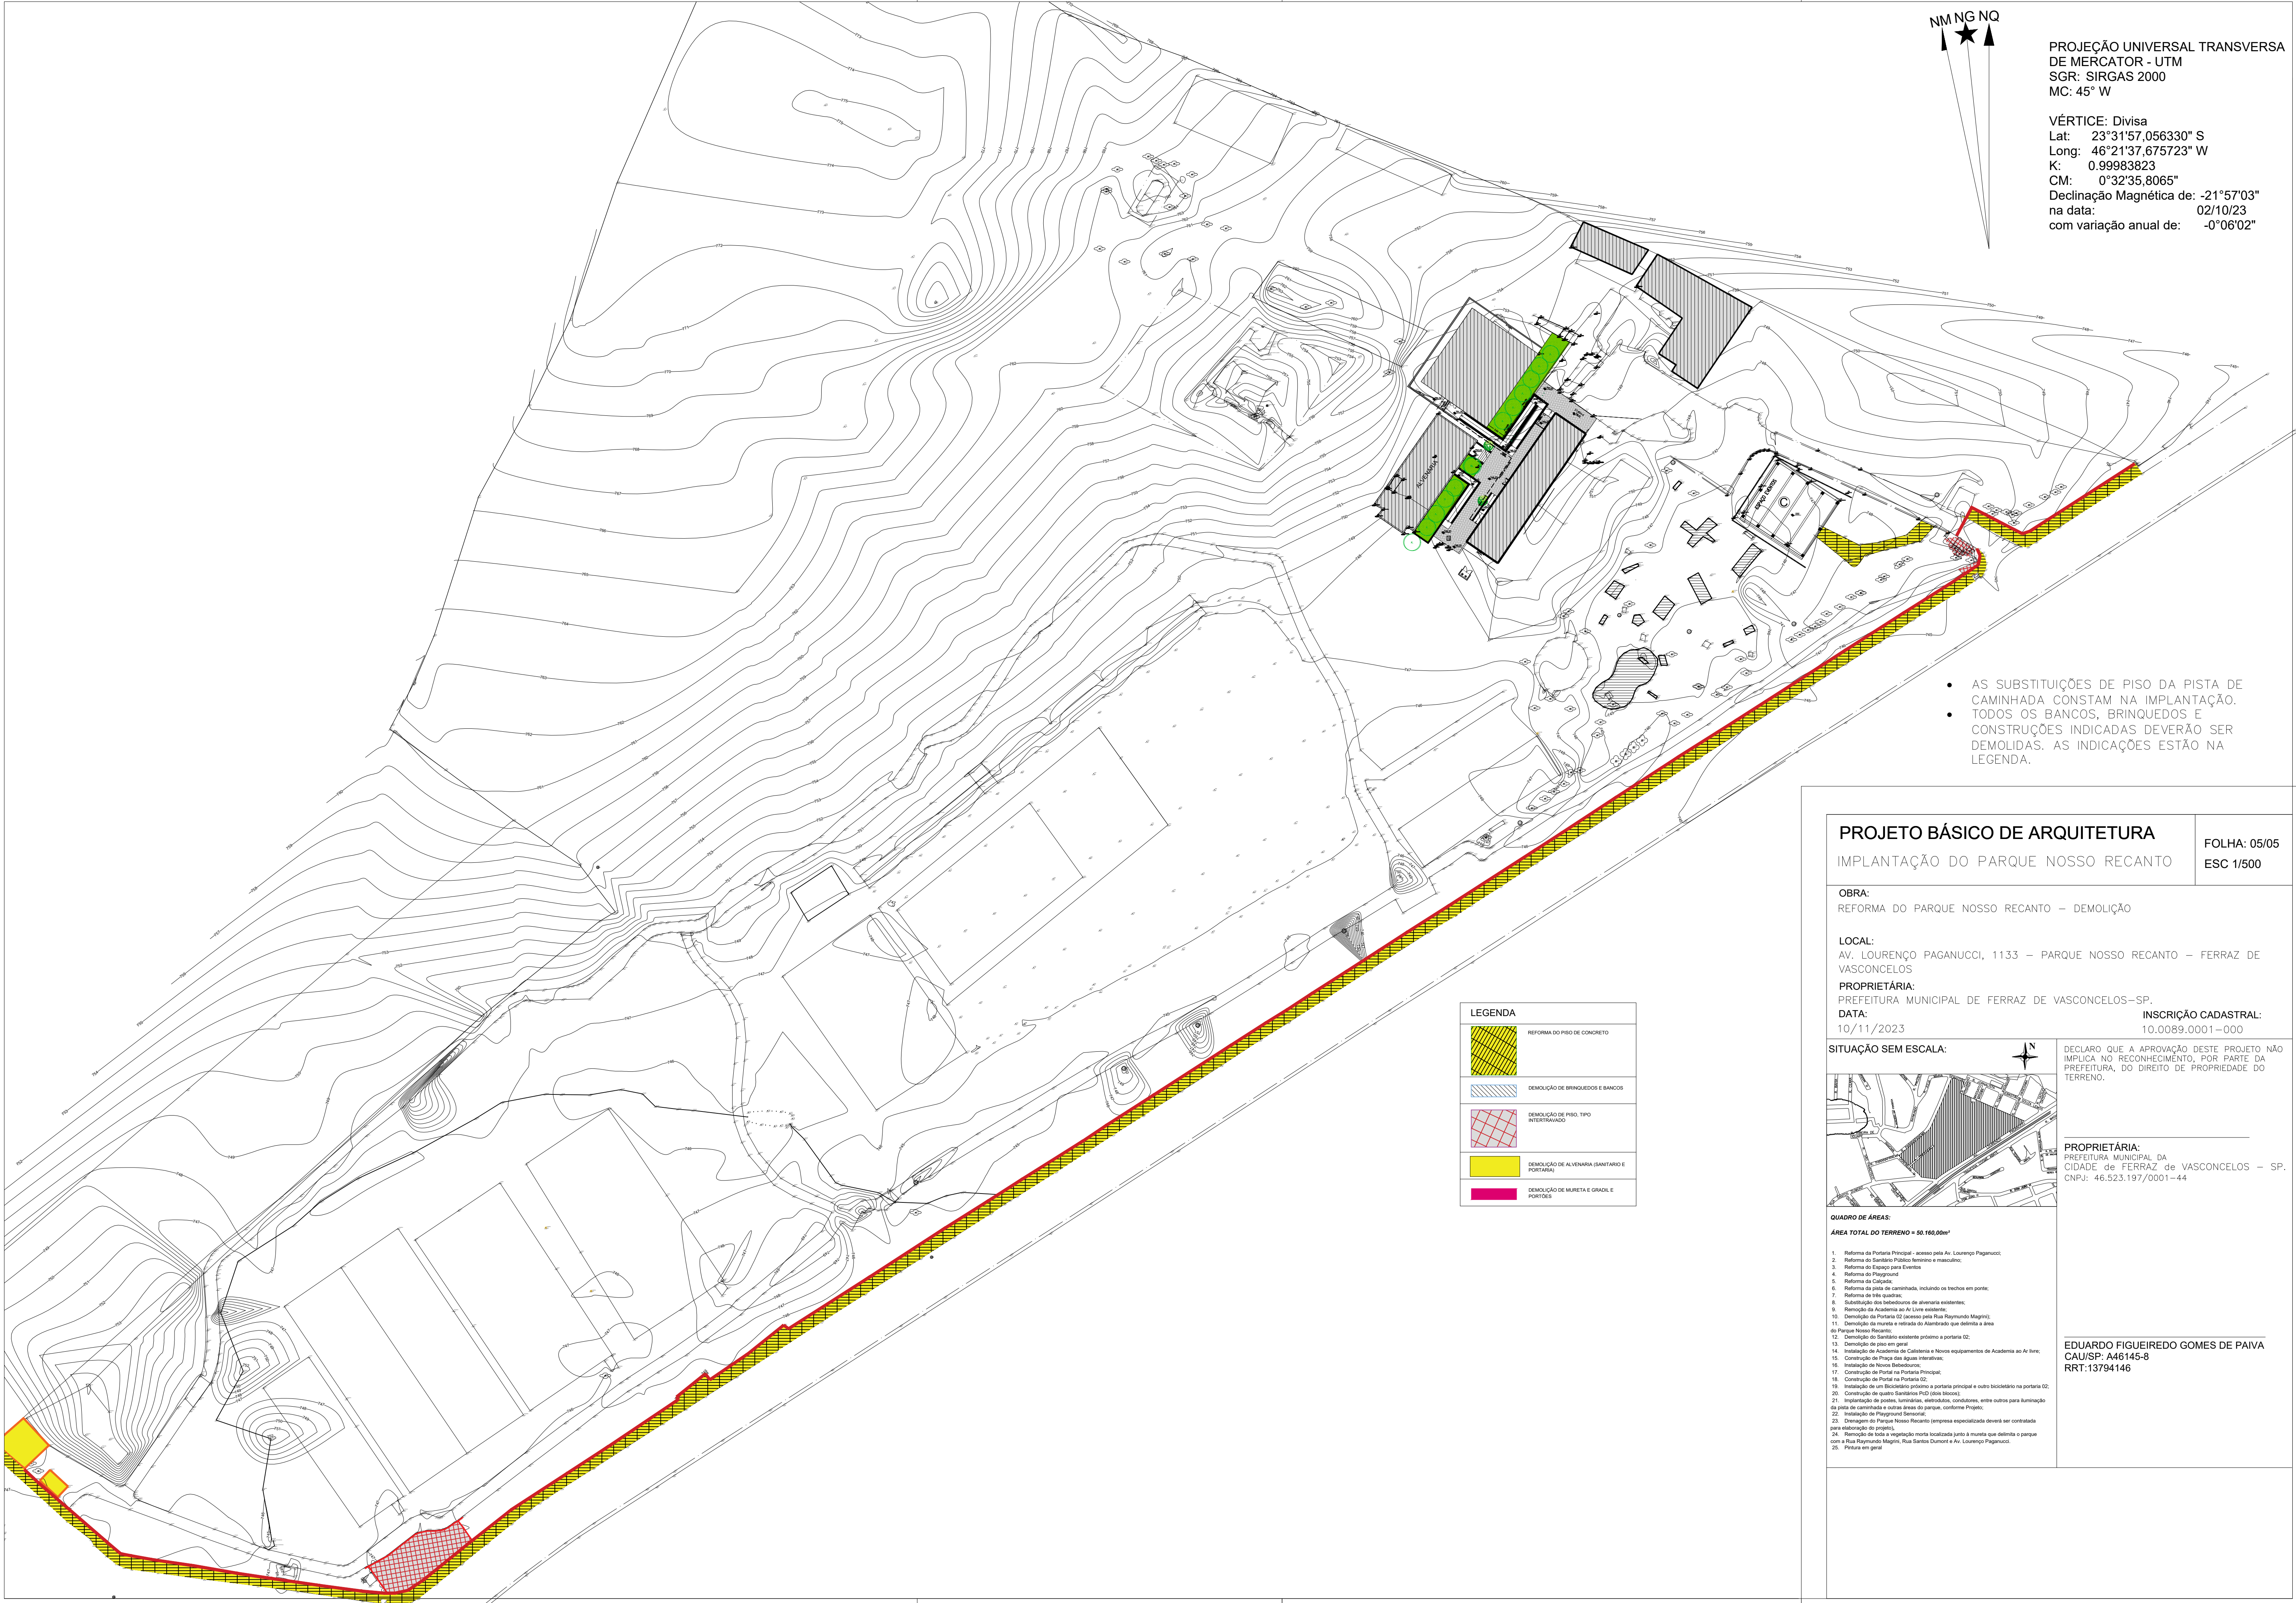

PROJEÇÃO UNIVERSAL TRANSVERSA
DE MERCATOR - UTM
SGR: SIRGAS 2000
MG: 45° W

VÉRTICE: Divisa
Lat: 23°31'57,056330" S
Long: 46°21'37,675723" W
K: 0.99983823
CM: 0°32'35,8065"
Declinação Magnética de: -21°57'03"
na data: 02/10/23
com variação anual de: -0°06'02"

- AS SUBSTITUIÇÕES DE PISO DA PISTA DE CAMINHADA CONSTAM NA IMPLANTAÇÃO.
- TODOS OS BANCOS, BRINQUEDOS E CONSTRUÇÕES INDICADAS DEVERÃO SER DEMOLIDAS. AS INDICAÇÕES ESTÃO NA LEGENDA.

PROJETO BÁSICO DE ARQUITETURA
IMPLANTAÇÃO DO PARQUE NOSSO RECANTO

FOLHA: 05/05
ESC 1/500


OBRA:
REFORMA DO PARQUE NOSSO RECANTO – DEMOLIÇÃO

LOCAL:
AV. LOURENÇO PAGANUCCI, 1133 – PARQUE NOSSO RECANTO – FERRAZ DE VASCONCELOS

PROPRIETÁRIA:
PREFEITURA MUNICIPAL DE FERRAZ DE VASCONCELOS-SP.

DATA: 10/11/2023

SITUAÇÃO SEM ESCALA:

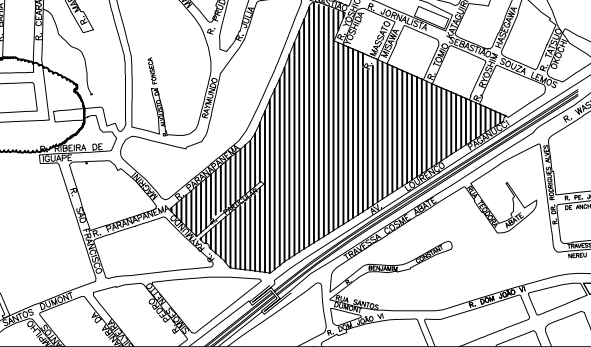

DECLARO QUE A APROVAÇÃO DESTES PROJETOS NÃO IMPLICA NO RECONHECIMENTO, POR PARTE DA PREFEITURA, DO DIREITO DE PROPRIEDADE DO TERRENO.

PROPRIETÁRIA:
PREFEITURA MUNICIPAL DA
CIDADE de FERRAZ de VASCONCELOS – SP.
CNPJ: 46.523.197/0001-44

EDUARDO FIGUEIREDO GOMES DE PAIVA
CAU/SP: 446145-8
RRT: 13794146

LEGENDA
REFORMA DO PISO DE CONCRETO

QUADRO DE ÁREAS:


