

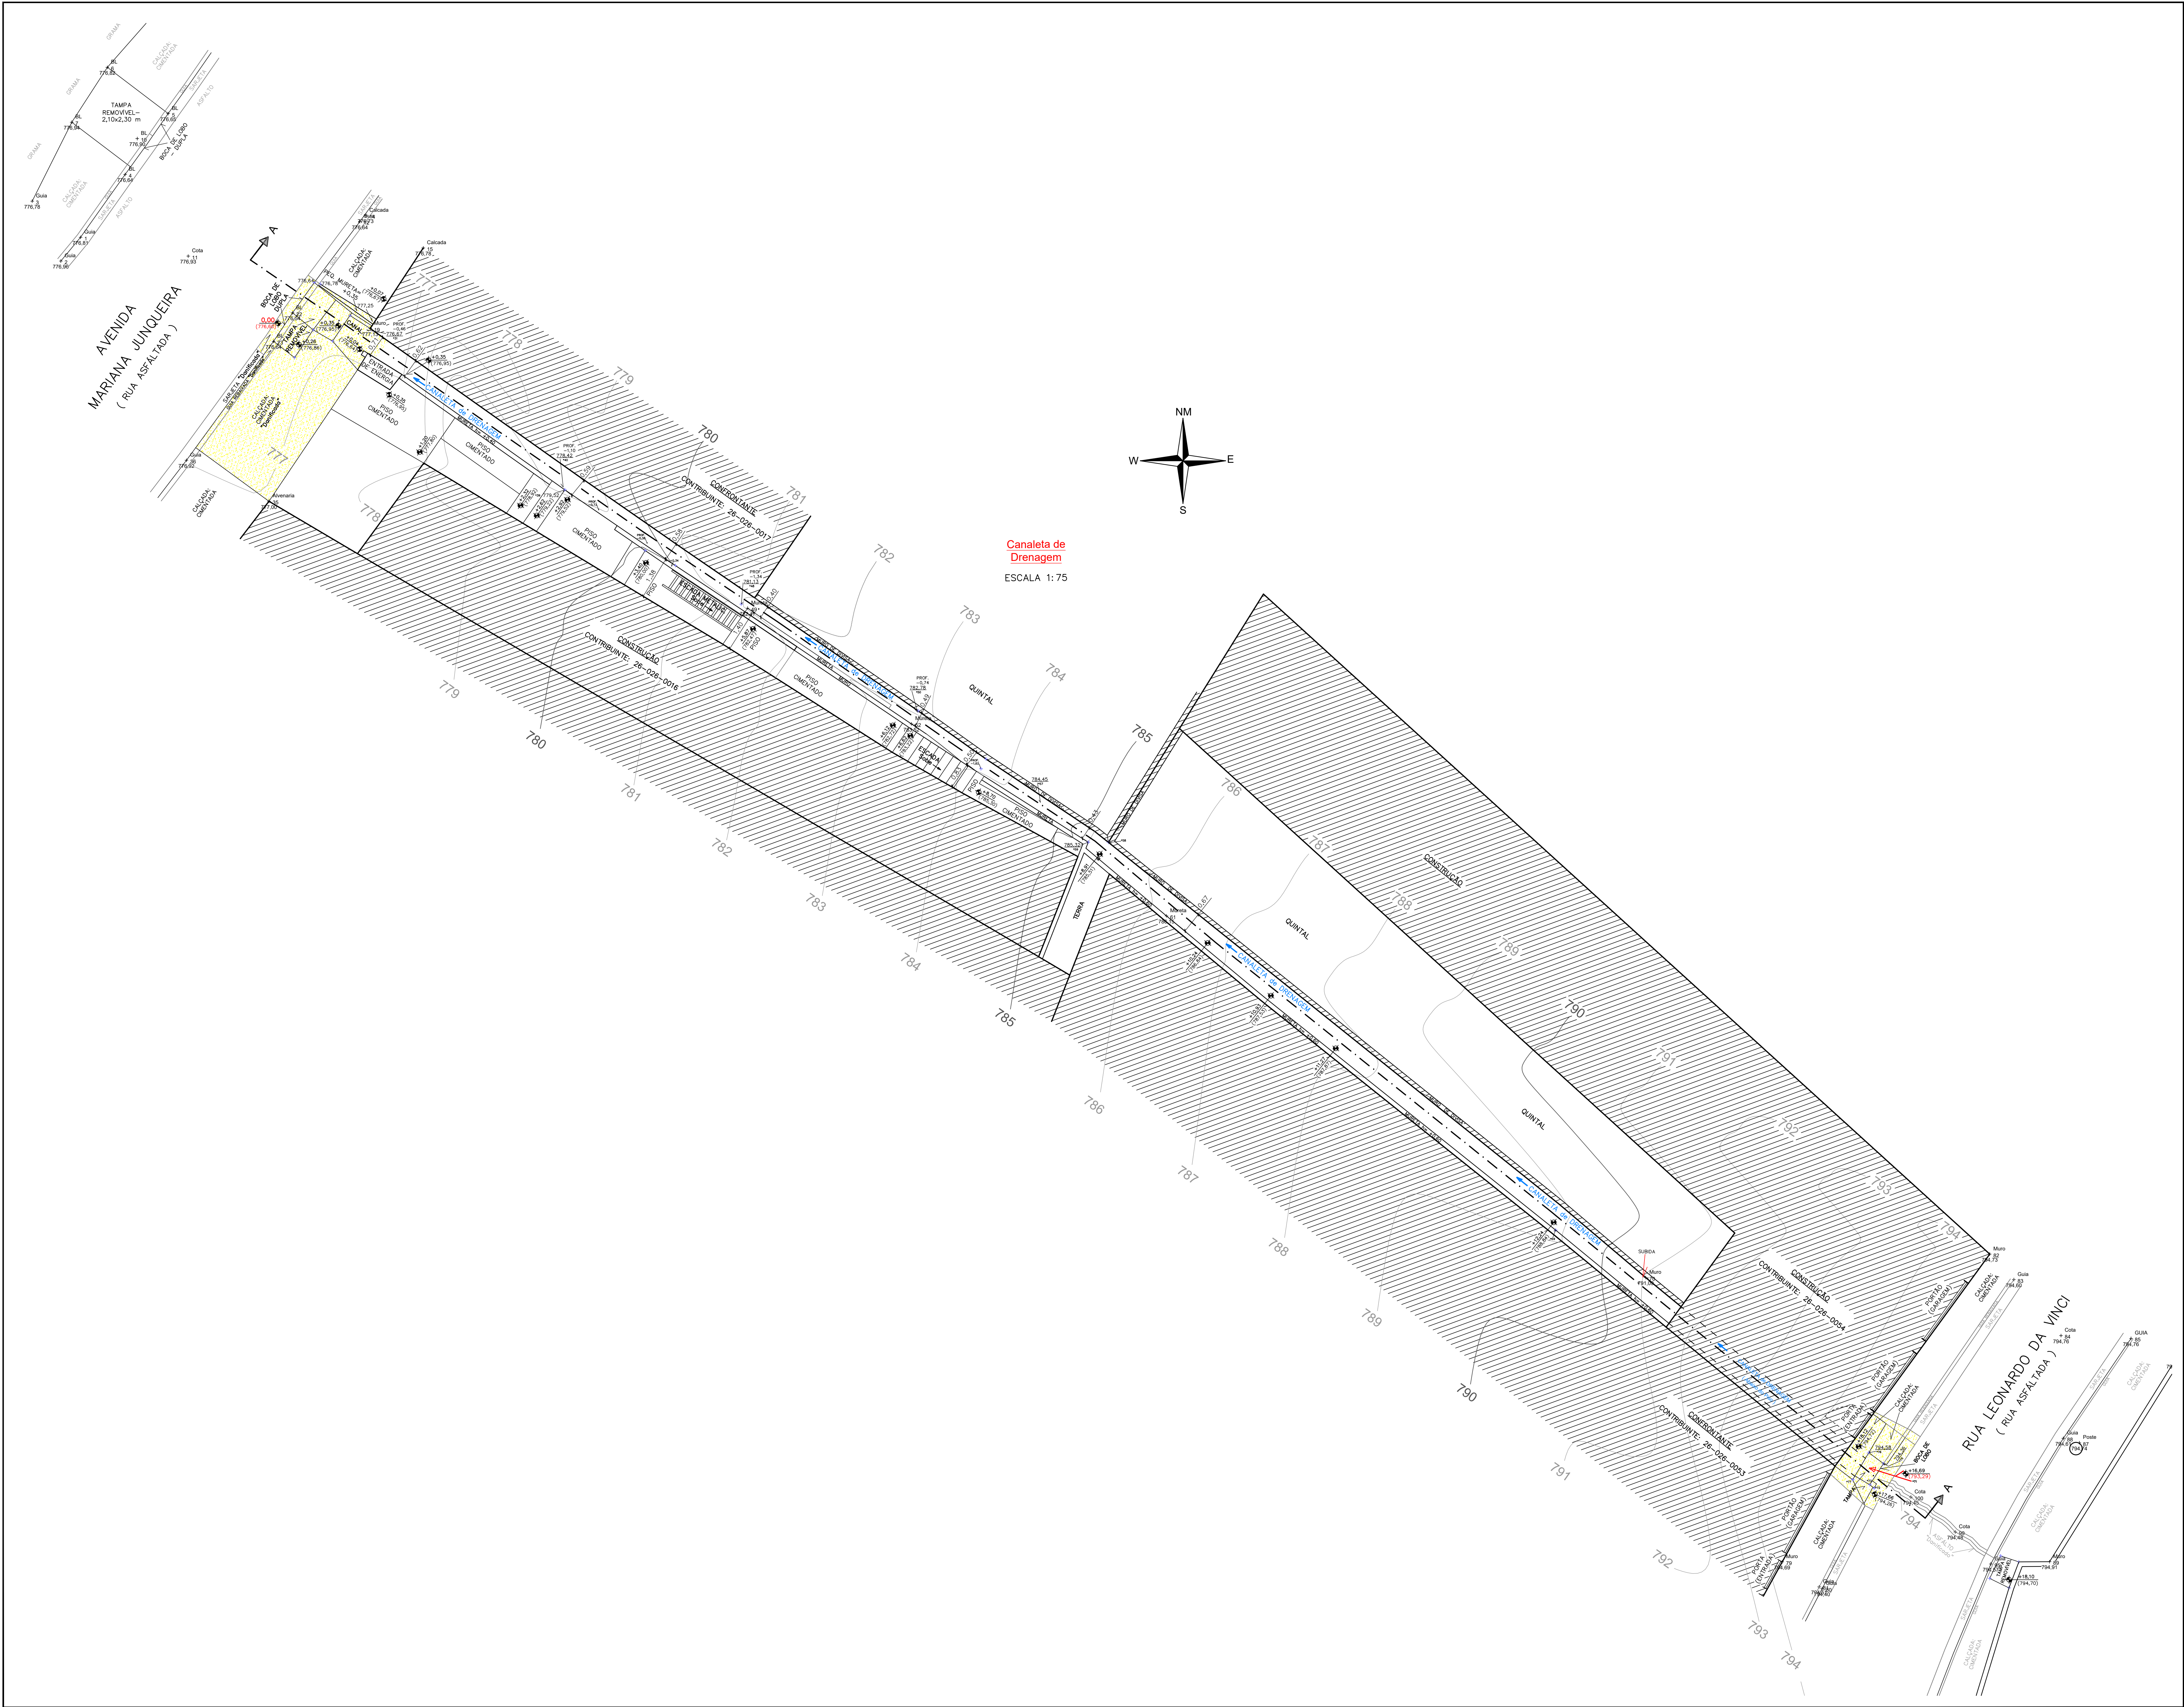


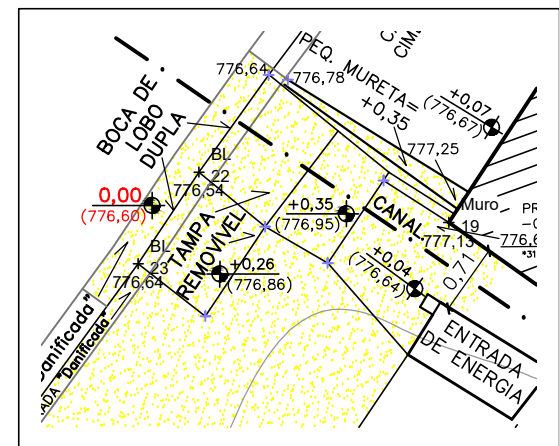

Canaleta de Drenagem
ESCALA 1:75

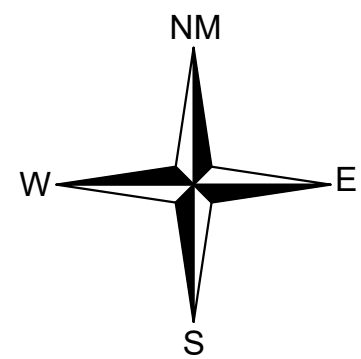

LEGENDA :

ÁREAS a serem DEMOLIDAS:
- em AMARELO

(Áreas a serem DEMOLIDAS)

ÁREAS:
- CALÇADAS E TAMPAS: 21,00 m²
- SARJETAS: 2,20 m²
Total (Parcial): 23,20 m²

- GUÍAS: 8,10 m

IMPLANTAÇÃO (Existente)
Escala: 1/75