


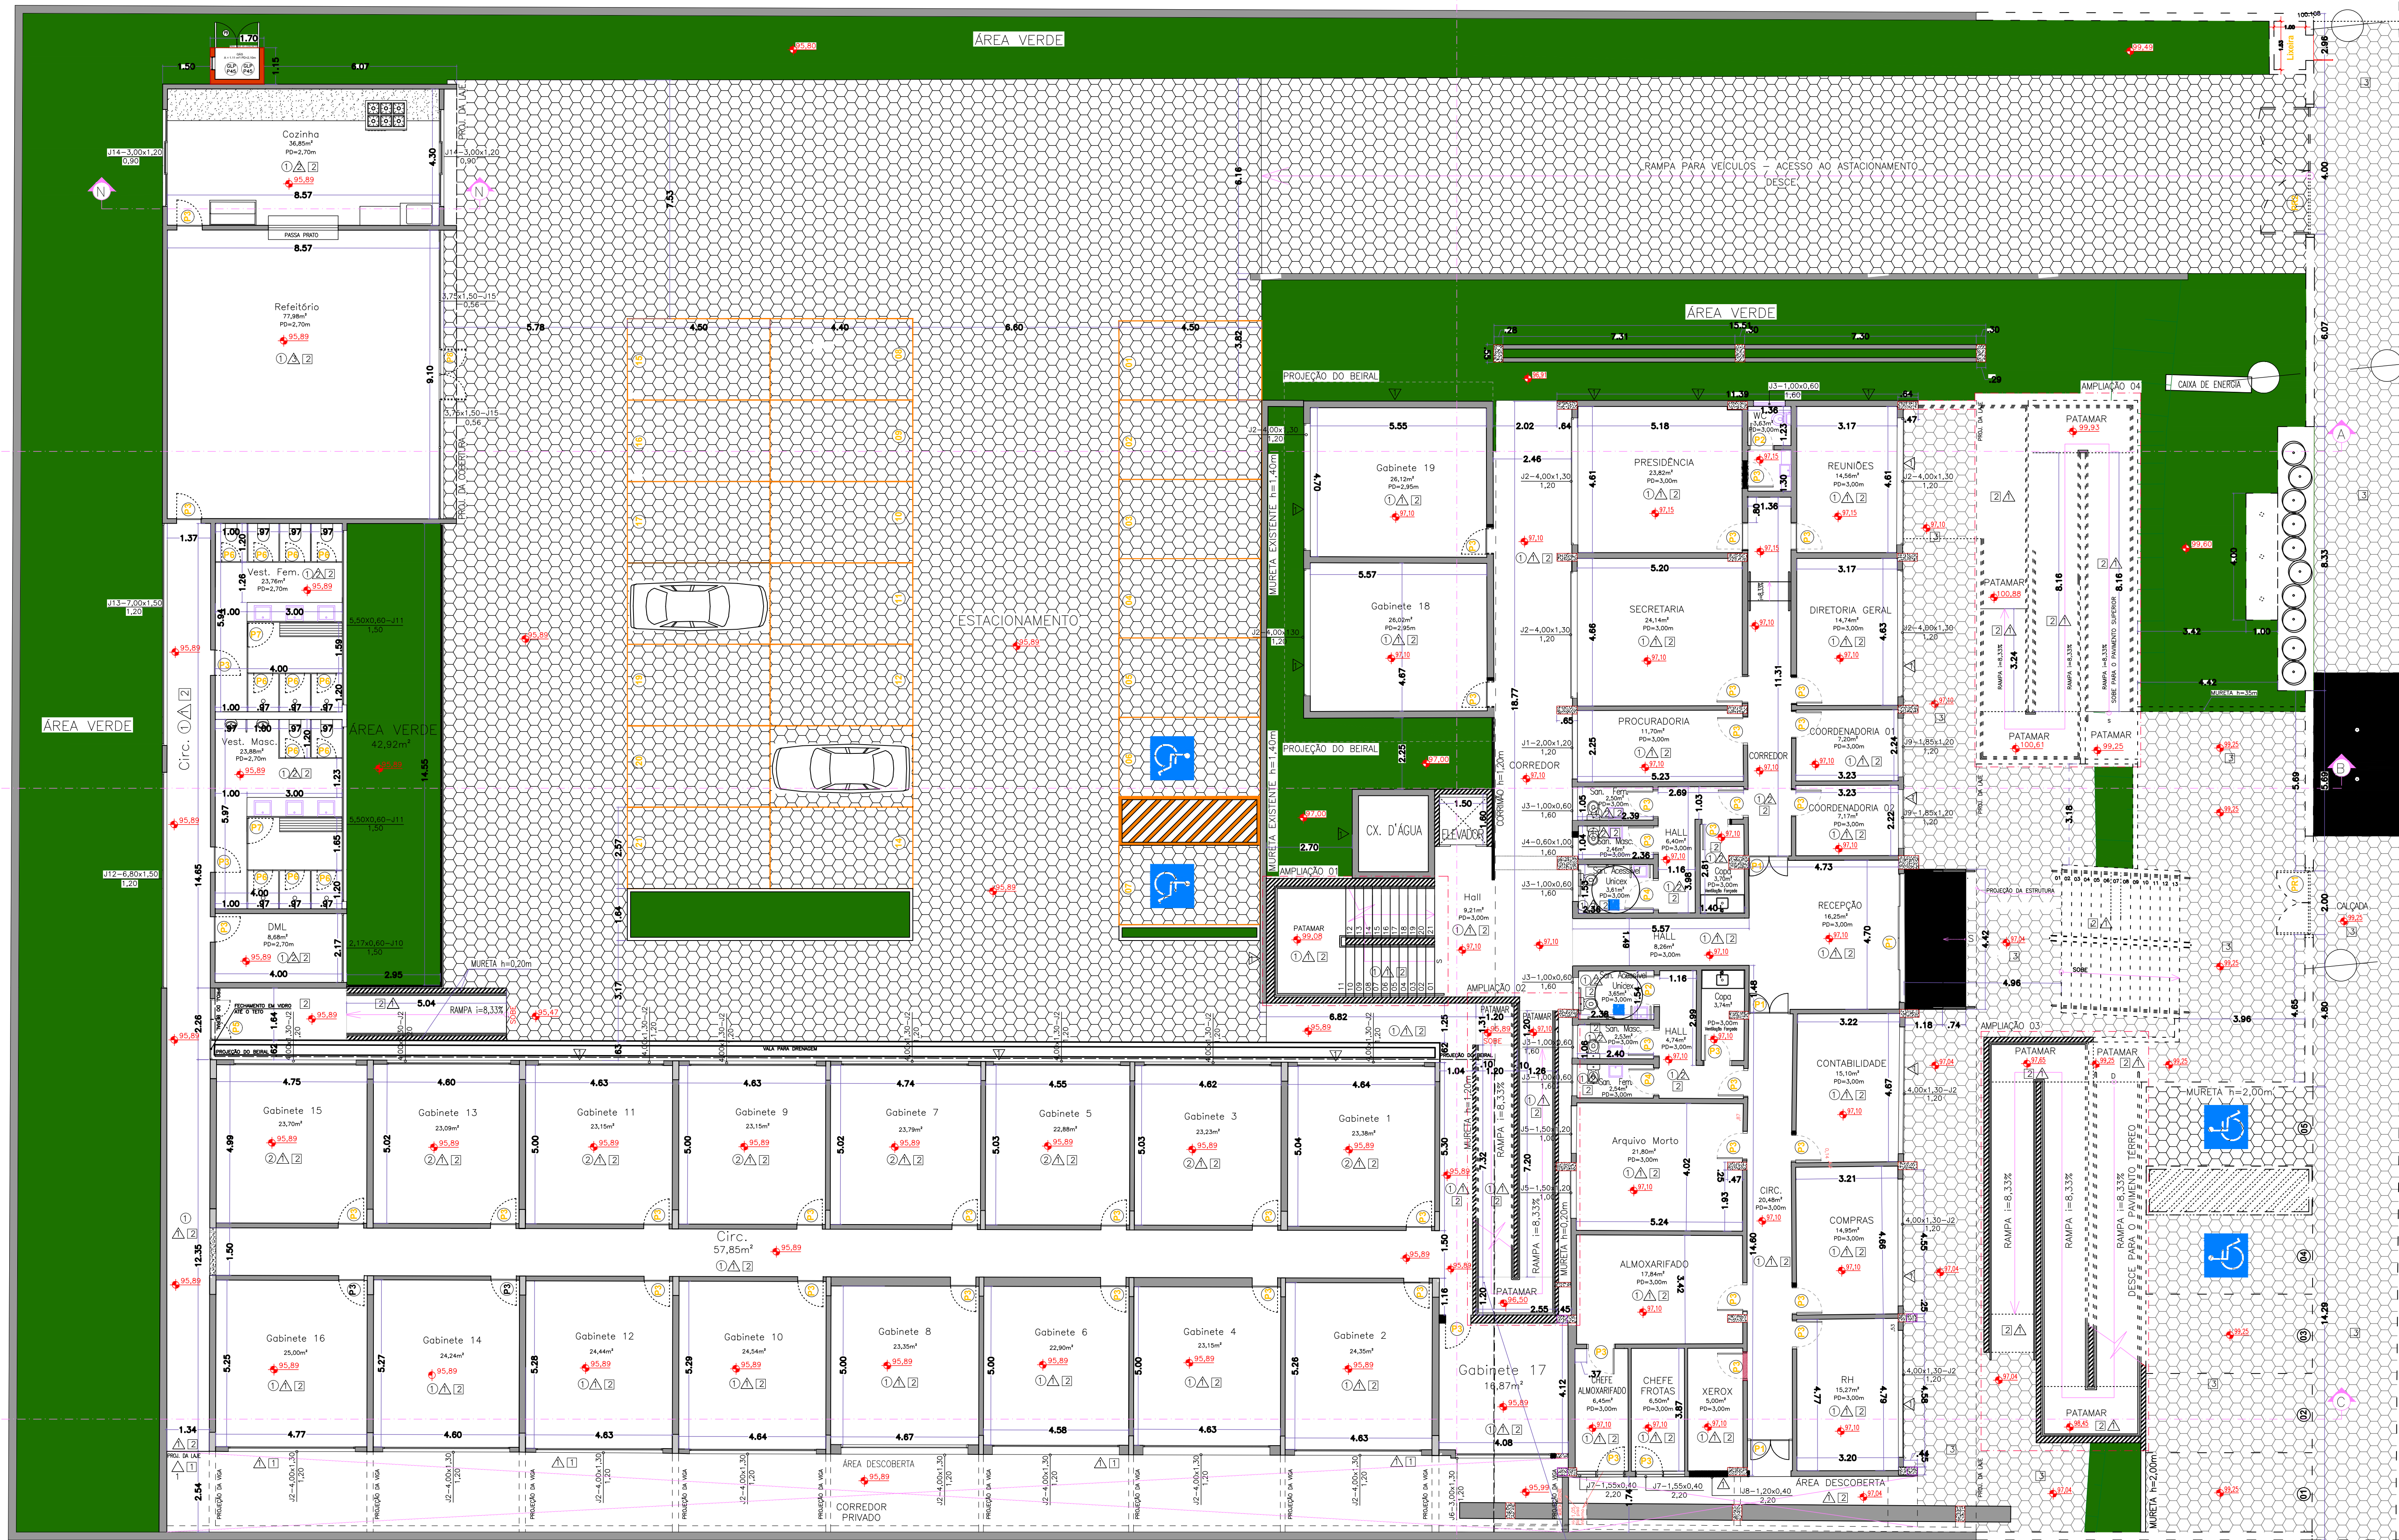

PLANTA PAV. TERREO
escala 1:100

LEGENDA DE JANELAS - ALUMINIO COM FECHAMENTO EM VITRO			LEGENDA DE PORTAS		
REF.	DIMENSÕES (m)	TPO.	REF.	DIMENSÕES (m)	TPO.
J1	2,80 x 2,00	DE CORRER	P1	2,00 x 2,00	PORTÃO DE ALUM. DUAS FOLHAS
J2	4,00 x 1,50	DE CORRER	P2	4,00 x 2,00	PORTÃO DE ALUM. DUAS FOLHAS
J3	1,00 x 0,80	RESCALANTE	P3	4,00 x 2,10	PORTÃO DE ALUM. E ALUMINIO BRANCO
J4	0,80 x 1,00	RESCALANTE	P4	0,70 x 2,10	PORTÃO DE ALUM. E ALUMINIO BRANCO
J5	1,00 x 1,00	DE CORRER	P5	0,70 x 2,10	PORTÃO DE ALUM. E ALUMINIO BRANCO
J6	3,00 x 1,50	DE CORRER	P6	0,80 x 2,10	PORTÃO DE ALUM. E ALUMINIO BRANCO

NOTA TÉCNICA: TODAS AS EQUADORIAS TERÃO GRADE DE PROTEÇÃO
CORREREM PARA A DRENAÇÃO

TABELA DE ACABAMENTOS	
1	PISO EMBOFADO
2	PISO PARQUETADO INTERMEDIÁRIO
3	PISO REVESTIMENTO DE CONCRETO 6+8 CM
4	PAINTURE LATEX ACRILICO ACETADO
5	PAINTURE LATEX ACRILICO ACETADO
LEGENDA	
1	ALVENARIA EXISTENTE
2	ALVENARIA A CONSTRUIR
3	PARDE CORTA FOGO
4	ALVENARIA A DEMOLIR
5	FECHAMENTO EM POLICARBONATO

PROJETO ARQUITETÔNICO
- IMPLANTAÇÃO (TERREIO)

FOLHA: 1/6
Escala: indicada

Assunto: REFORMA DA CÂMARA DE FERRAZ DE VASCONCELOS

RUA: DEPUTADO QUEIROZ TELES
VILA ROMANÓPOLIS - FERRAZ DE VASCONCELOS / SP
PROPRIETÁRIO:
PREFEITURA MUNICIPAL DE FERRAZ DE VASCONCELOS
INSCRIÇÃO CADASTRAL MUNICIPAL: QUADRA: LOTE:
21.0034.0009-000 19 6,7,8,9 e P/24,25,26,27

SITUAÇÃO SEM ESCALA:
LOCAL

DECLARO QUE A APROVAÇÃO DESTA PROPOSTA NÃO IMPLICA
NO RECONHECIMENTO, POR PARTE DA PREFEITURA, DO
DIREITO DE PROPRIEDADE DO TERRENO.

QUADRO DE ÁREAS:
ÁREA DO TERRENO: 3.300,00m²
ÁREA EXISTENTE APROVADA (A REFORMAR): 1.001,00m²
A CONSTRUIR:
ÁREA A AMPLIAR: 161,00m²
ÁREA TOTAL: 1.562,00m²

Para uso da Prefeitura: