


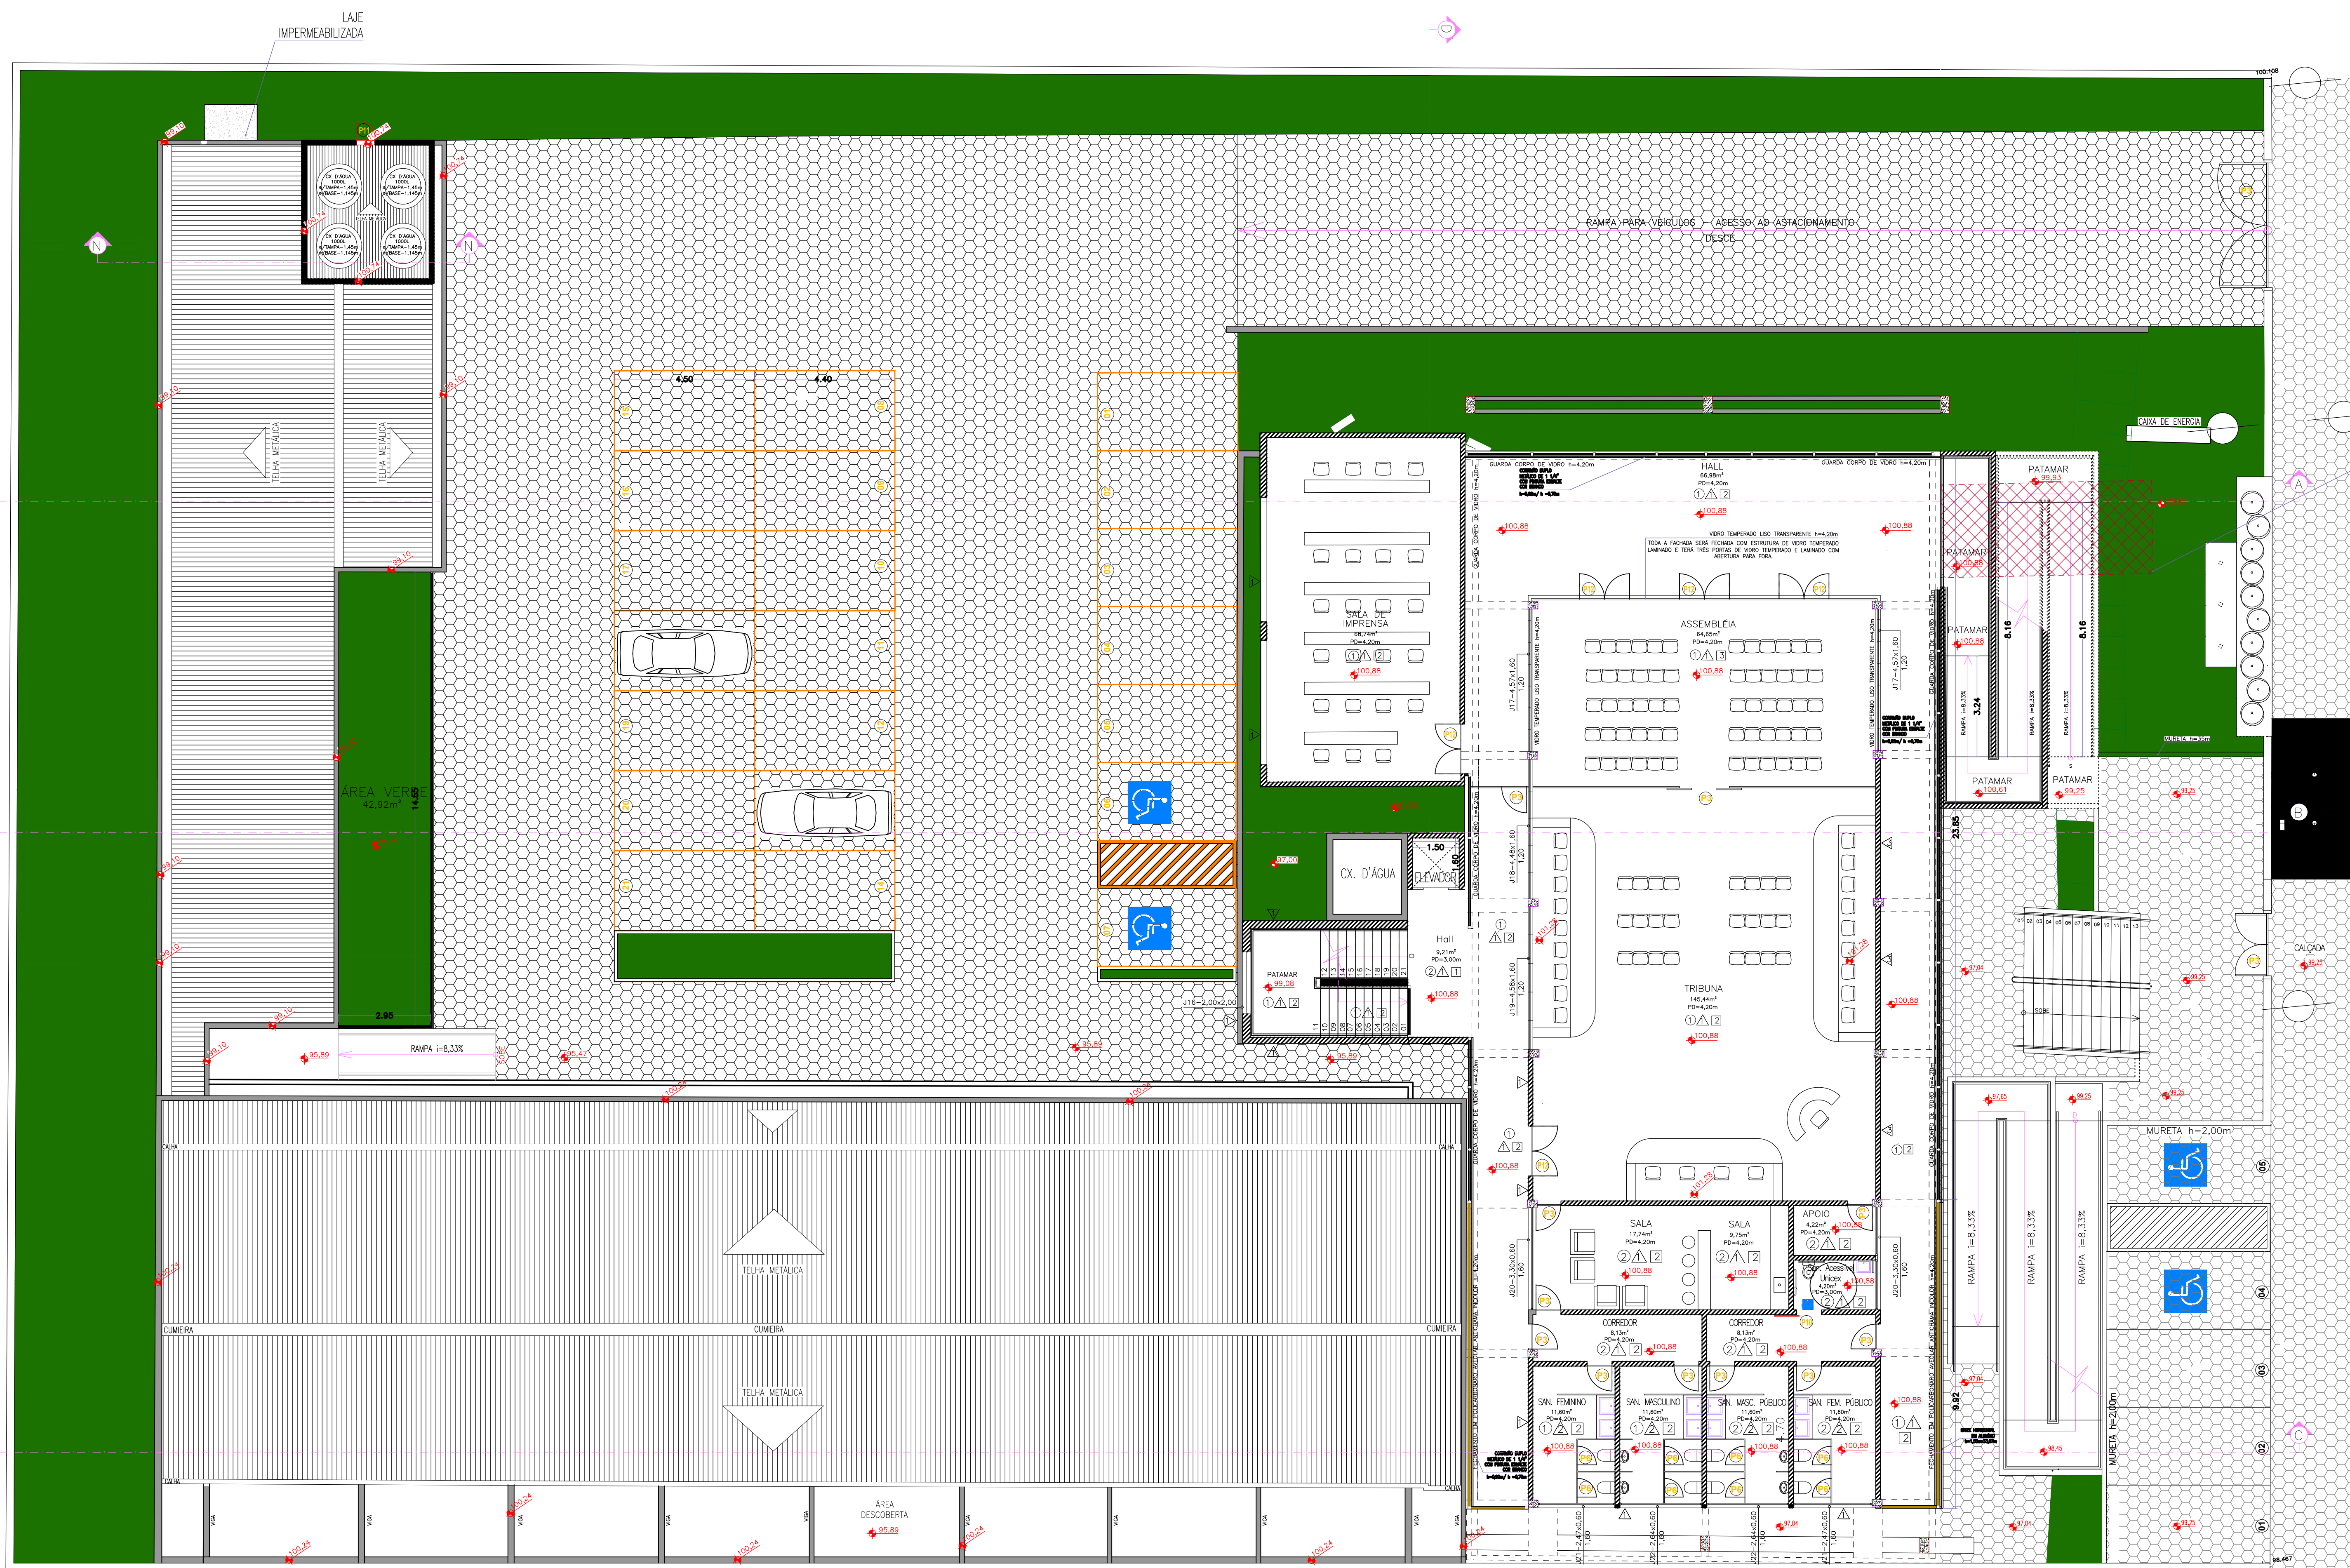

PLANTA PAV. SUPERIOR
escala 1:100

LEGENDA DE JANELAS - ALUMINIO COM FECHAMENTO EM VEDRO			LEGENDA DE PORTAS		
REF.	DIMENSÕES (m)	TIPO	REF.	DIMENSÕES (m)	TIPO
J1	3,00 x 1,50	DE CORRER	P1	2,00 x 1,00	PORTA DE ABERT. DUAS FOLHAS
J2	4,00 x 1,50	DE CORRER	P2	4,00 x 2,00	PORTA DE ABERT. DUAS FOLHAS
J3	1,00x0,80	BASCULANTE	P3	4,00 x 2,10	PORTA DE ABERT. ALUMINIO BRANCO DE QUATRO FOLHAS

TABELA DE ACABAMENTOS	
1	PISO CIMENTADO
2	PISO PORCELANATO ANTEDETERMINADO
3	PISO INTERIORMENTE DE CONCRETO C= 8CM
4	PORTA LATEX ABREILHO ACETINADO
5	PORTA LATEX ABREILHO ACETINADO
LEGENDA	
1	ALVENARIA EXISTENTE
2	ALVENARIA A CONSTRUIR
3	PARIEDE CORTA FOGO
4	ALVENARIA A DEMOLIR
5	FECHAMENTO EM POLICARBONATO


PROJETO ARQUITETÔNICO
- IMPLANTAÇÃO (SUPERIOR)

FOLHA: 2/6
Escala: indicada

Assunto: REFORMA DA CÂMARA DE FERRAZ DE VASCONCELOS

RUA: DEPUTADO QUEIROZ TELES
VILA ROMANÓPOLIS - FERRAZ DE VASCONCELOS / SP
PROPRIETÁRIO:
PREFEITURA MUNICIPAL DE FERRAZ DE VASCONCELOS
INSCRIÇÃO CADASTRAL MUNICIPAL: QUADRA: LOTE:
21.0034.0009-000 19 6,7,8,9 e P/24,25,26,27

SITUAÇÃO SEM ESCALA:
LOCAL

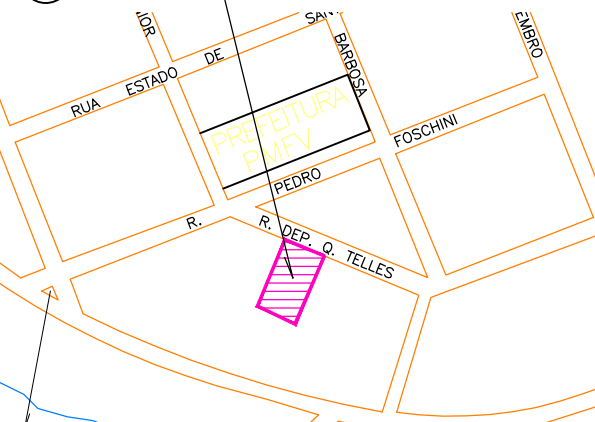

QUADRO DE ÁREAS:
ÁREA DO TERRENO: 3.360,40m²
ÁREA EXISTENTE APROVADA (A REFORMA): 1.001,01m²
A CONSTRUIR:
ÁREA A AMPLIAR: 951,60m²
ÁREA TOTAL: 1.952,61m²

PROPRIETÁRIO:
PRISCILA CONCEIÇÃO GAMBALÉ VIEIRA MATOS
CPF nº: 46.523.197-0001/44

AUTOR DO PROJETO:
ANTONIO CARLOS DOS SANTOS FERREIRA
ARQUITETO E URBANISTA
CAU/SP: A25097-0
RTT: 8037524
INSCRIÇÃO MUNICIPAL: 186

Para uso da Prefeitura: