



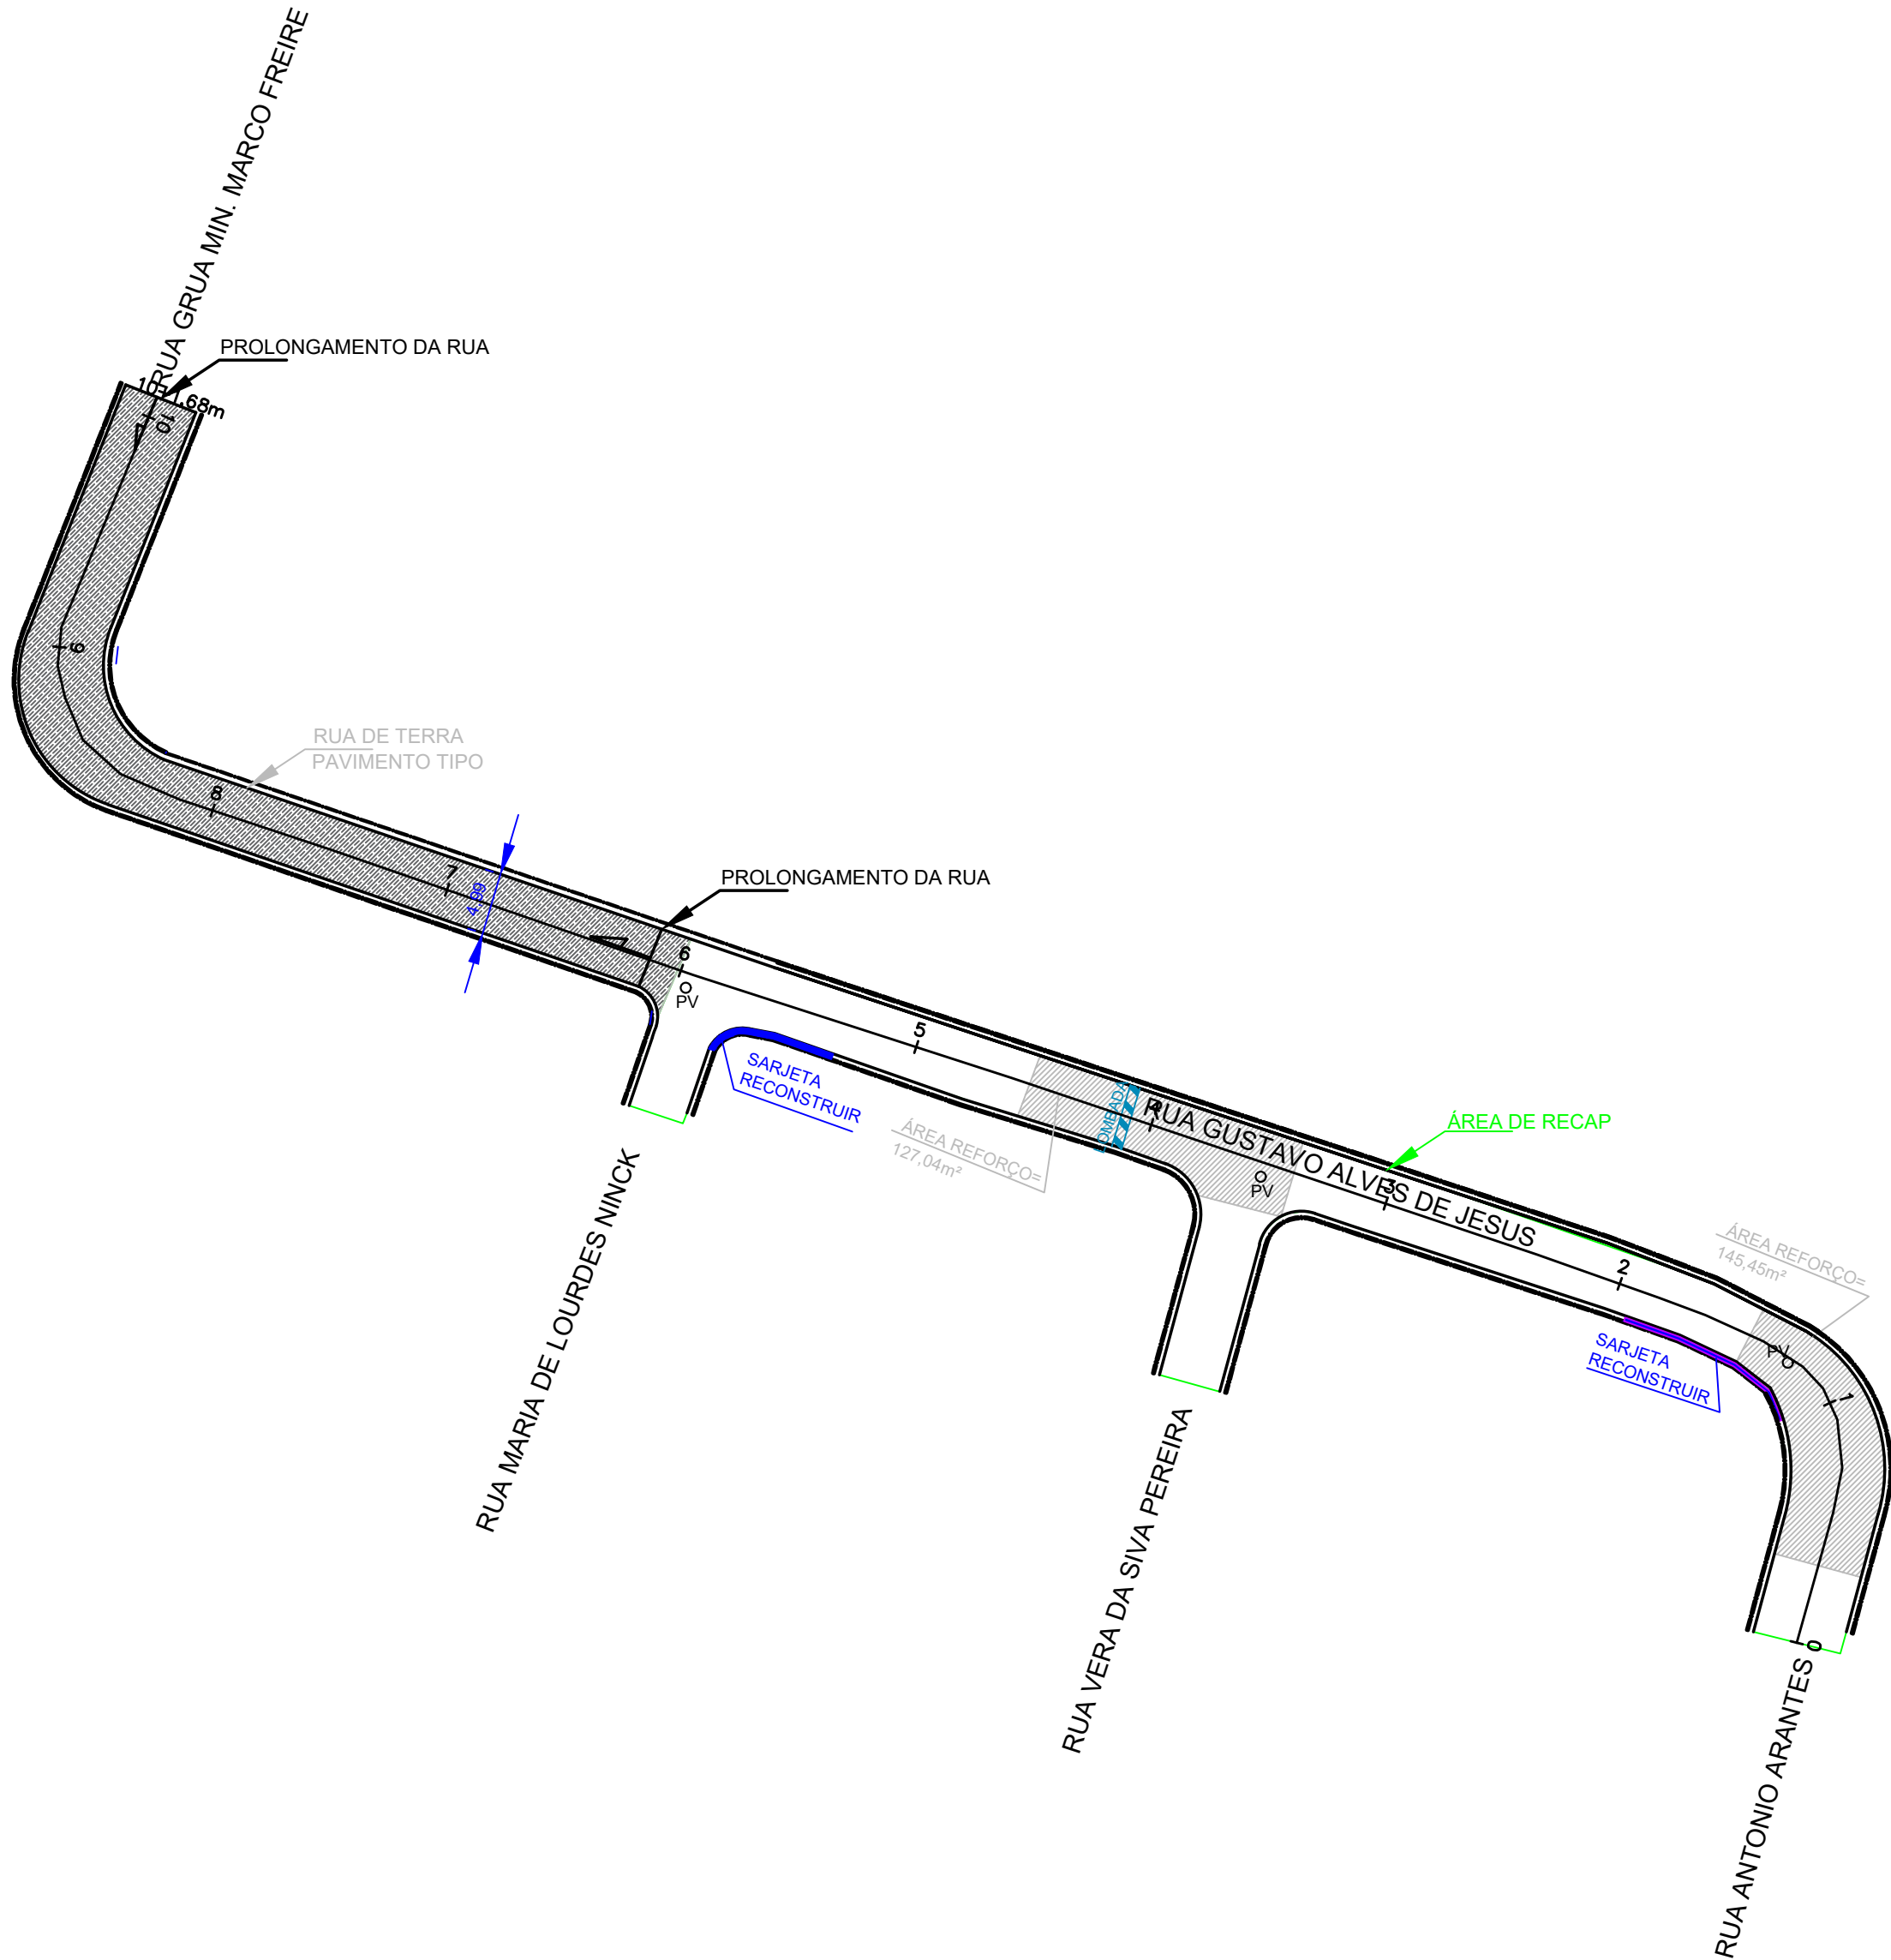


SEÇÃO TÍPICA PAVIMENTAÇÃO ASFÁLTICA NOVA

SEM ESCALA

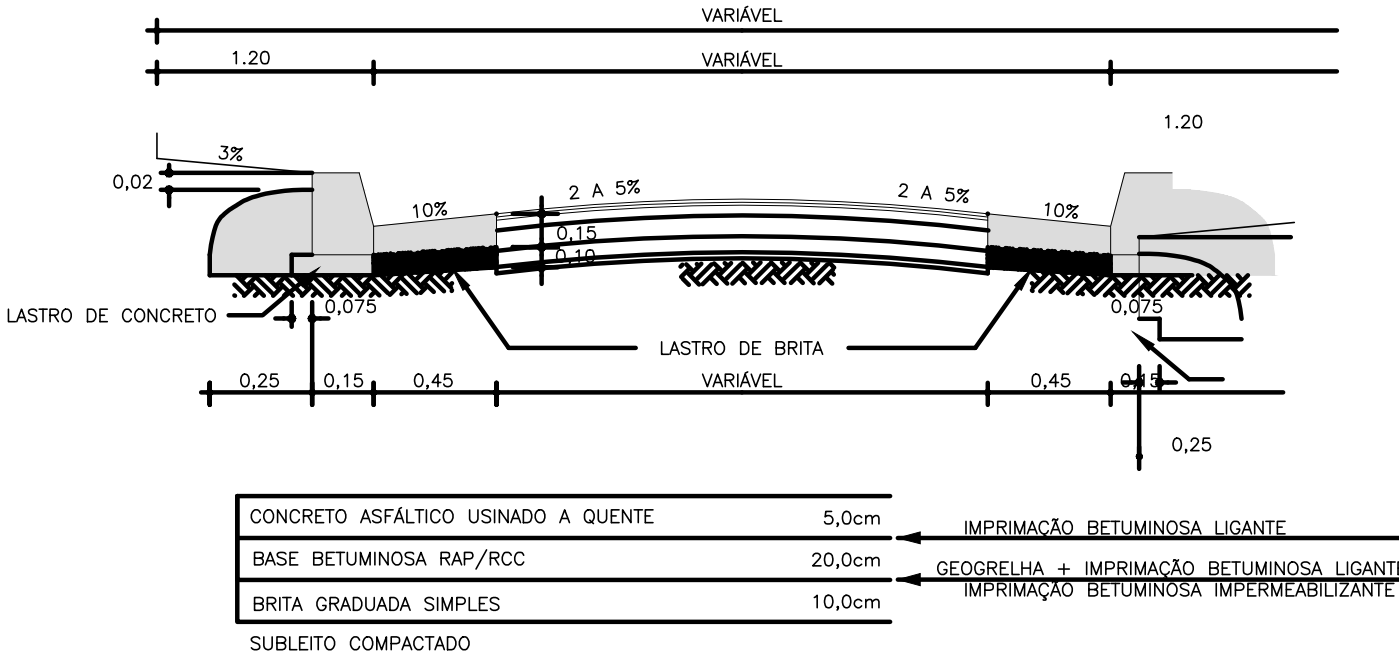


SEÇÃO REFORÇO DE PAVIMENTO

SEM ESCALA

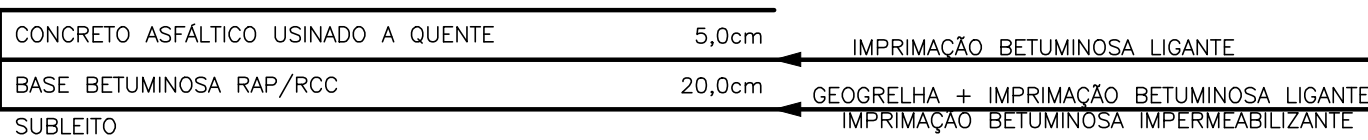


SEÇÃO TÍPICA RECAPEAMENTO ASFÁLTICO

SEM ESCALA

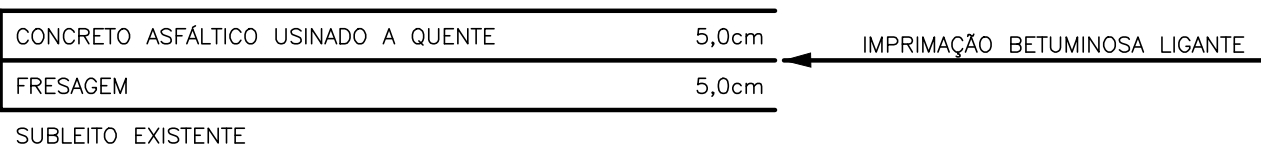


PLANTA

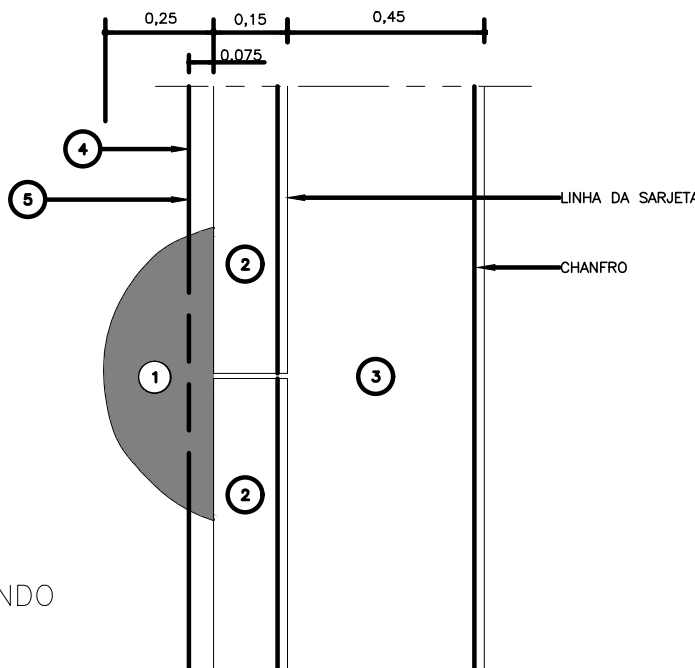

DETALHE DE GUIA E SARJETA 0,45m RECEBENDO

SEM ESCALA

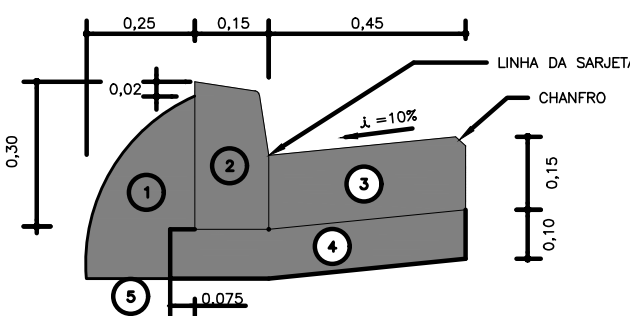

- 1 - ESCORA (BOLA)
- 2 - GUIA DE CONCRETO (TIPO 100) fck= 30MPa
- 3 - SARJETA DE CONCRETO 25MPa
- 4 - LASTRO DE BRITA GRADUADA
- 5 - PREPARO DE CAIXA

QUADRO DE QUANTIDADES

S E R V I Ç O S	QUANTIDADES	UNID.
ÁREA DE PAVIMENTAÇÃO ASFÁLTICA NOVA	449,40	m2
ÁREA DE REFORÇO ASFÁLTICO	274,49	m2
ÁREA DE FRESAGEM	517,85	m2
DEMOLIÇÃO DE SARJETA DE CONCRETO	27,00	m
FORNECIMENTO E ASSENTAMENTO DE GUIAS PMSP	190,00	m
CONSTRUÇÃO DE SARJETA EM CONCRETO	217,00	m
ALTEAMENTO DE POÇO DE VISITA	03,00	un

Projeto:
RECAPEAMENTO ASFÁLTICO PROLONGAMENTO ASFÁLTICO

Prefeitura Municipal de Ferraz de Vasconcelos Prefeita: PRISCILA GAMBALE

LOCAL: Rua Gustavo Alves de Jesus, Jardim Oséias Genuíno,
Ferraz de Vasconcelos - SP - CEP 08532467

TRECHO: Rua Antônio Arantes Est. 0 até Rua Grua Min.
Marco Freire Est. 10+1,68m

 **Secretaria de PLANEJAMENTO URBANO**

Data: 05/05/2022	Projeto: BÁSICO de Arquitetura	Secretaria Municipal de Ferraz de Vasconcelos	Arq.	Escala: 1:500	Folha (A1): 01/01
---------------------	-----------------------------------	---	------	------------------	----------------------