


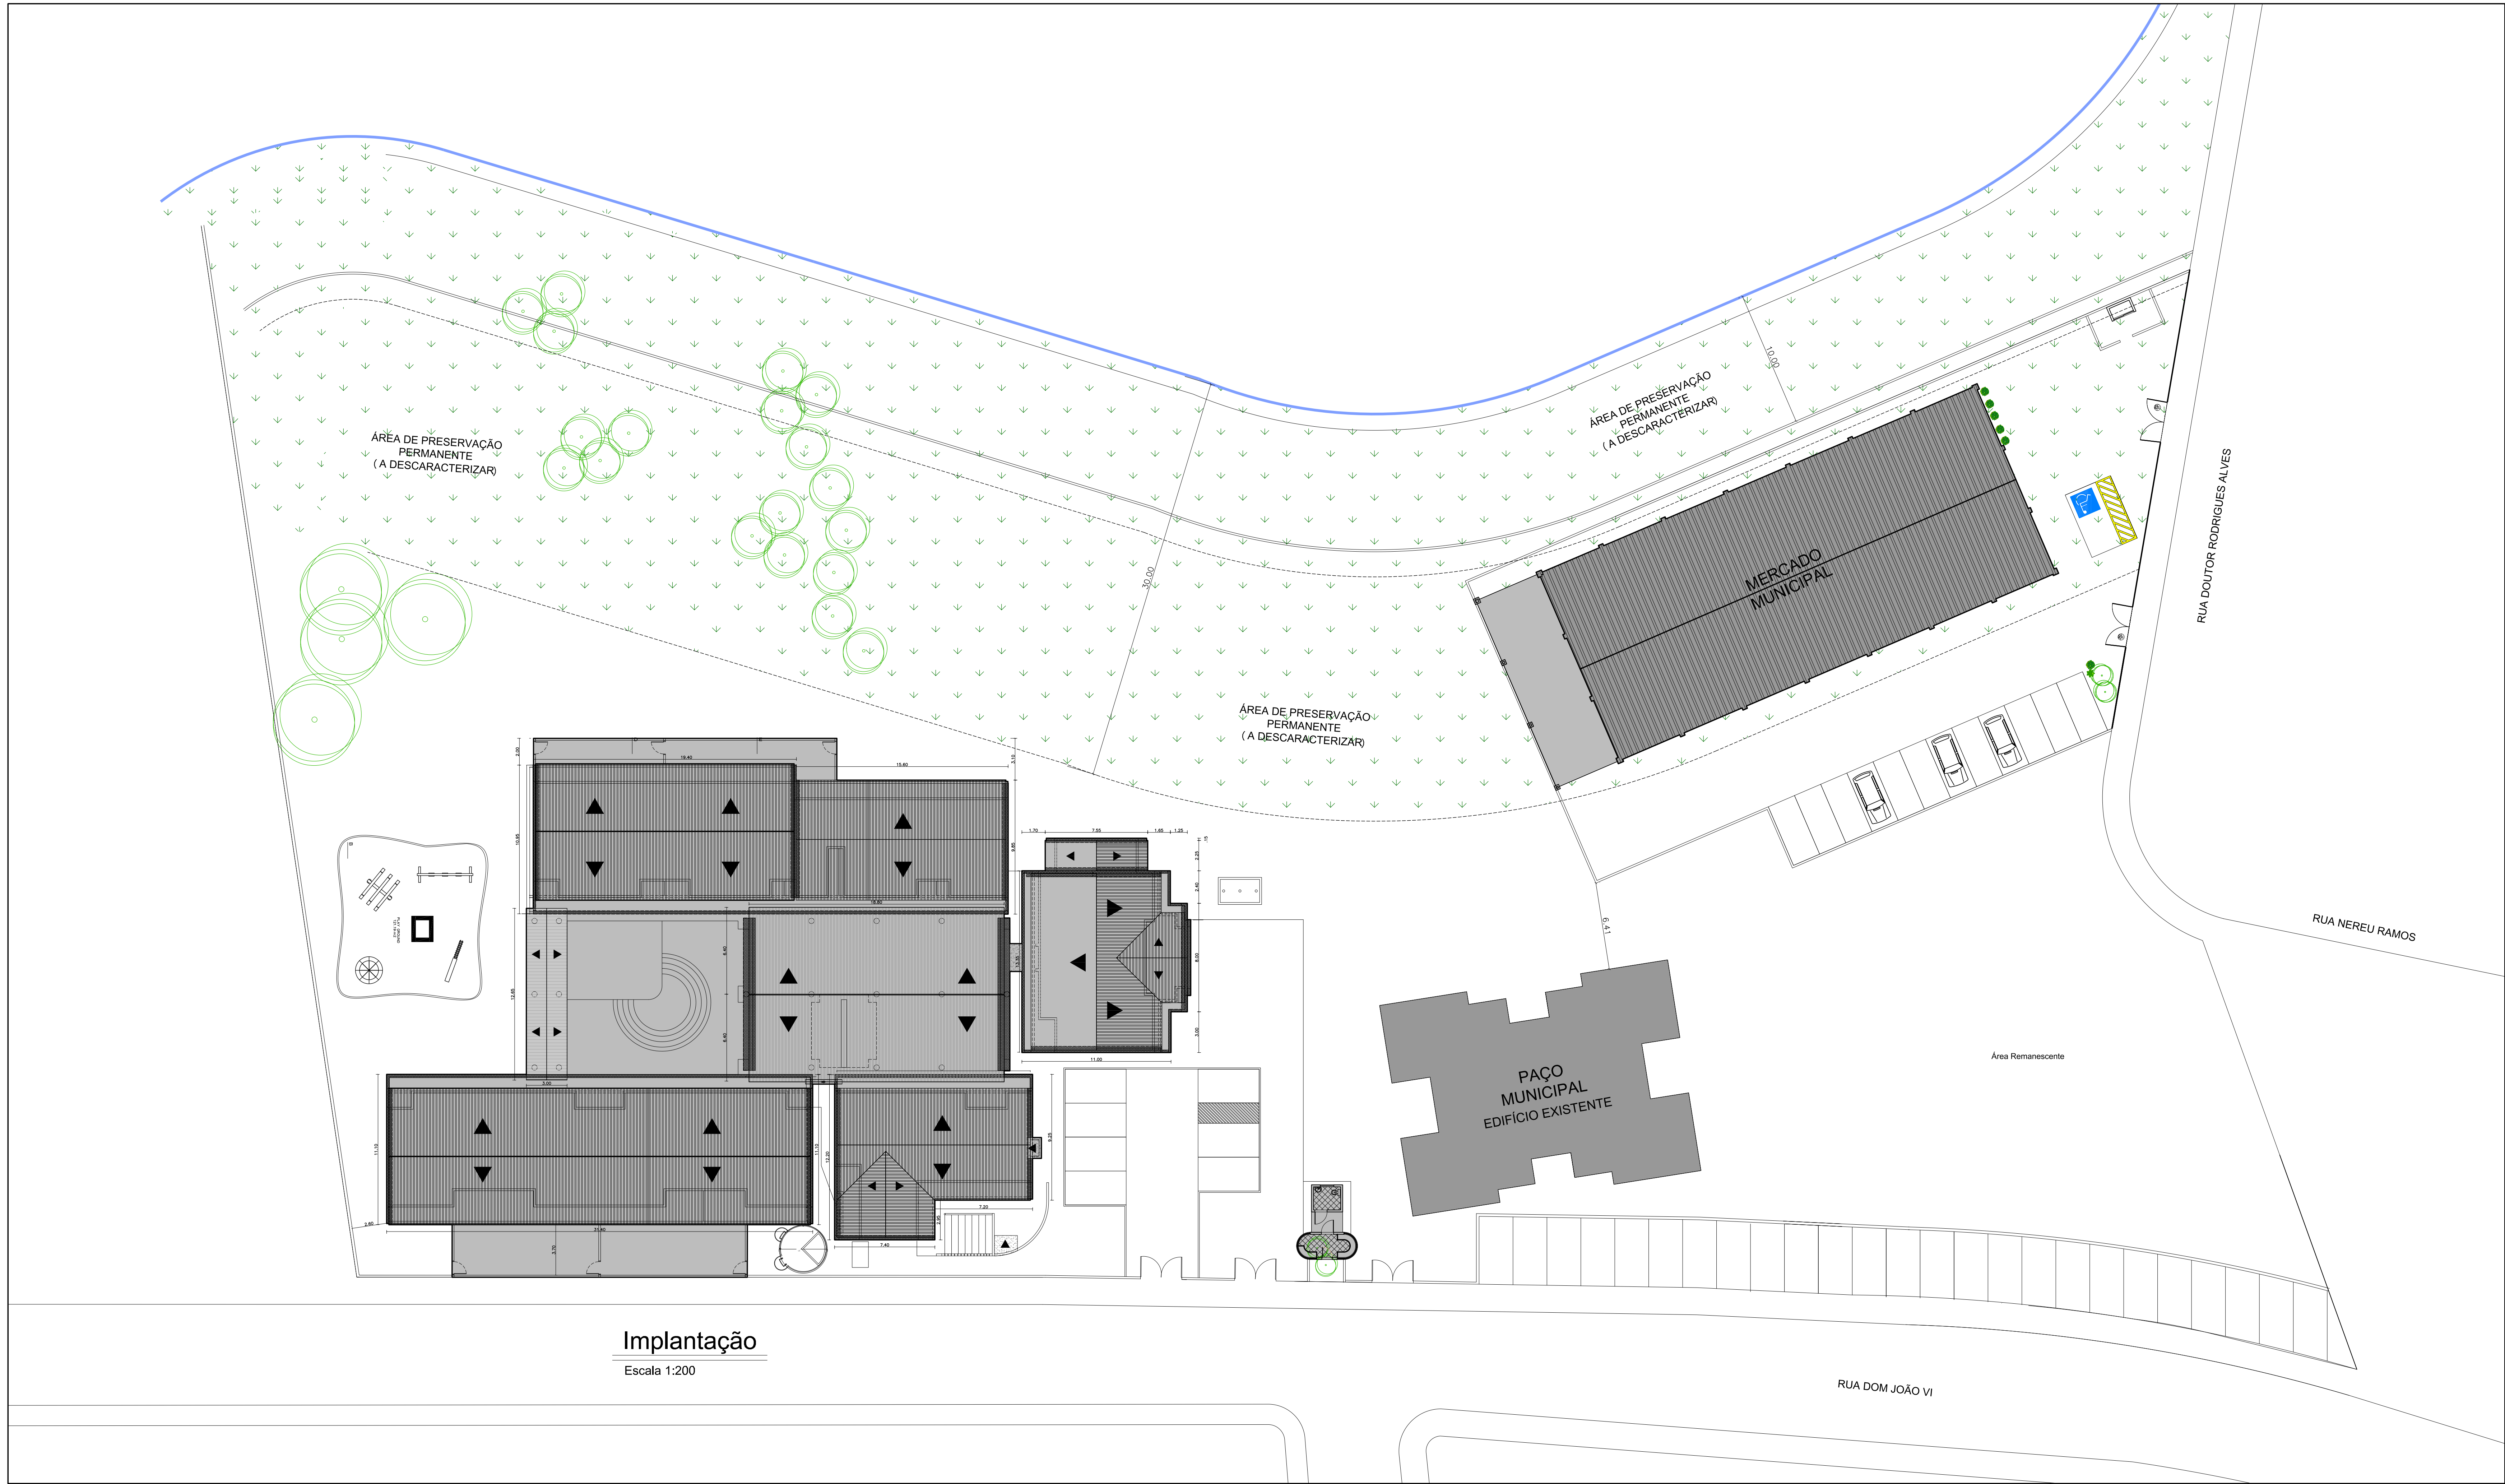

Implantação
Escala 1:200

Projeto:					
CRECHE E PRÉ-ESCOLA PADRÃO FNDE - TIPO B - 224 ALUNOS - IMPLANTAÇÃO GERAL					
Prefeitura da Cidade de Ferraz de Vasconcelos					
					
Data: 29/06/19					
Projeto: Secretaria de Obras Públicas Arquiteto: Carlos dos Santos Ferraz					
Responsável Estudo Implantação: Responsável Projeto: Responsável Execução:					
Escala: 1:200					
Folha: 01/02					