


| QUADRO DE ILUMINAÇÃO E VENTILAÇÃO                                 |                              |           |             |            |            |             |            |            |
|-------------------------------------------------------------------|------------------------------|-----------|-------------|------------|------------|-------------|------------|------------|
| AMBIENTE                                                          | CÓD. E DIMENSÃO DA ESQUADRIA | ÁREA PISO | ILUMINAÇÃO  |            | VENTILAÇÃO |             |            |            |
|                                                                   |                              |           | COEFICIENTE | ÁREA EXIG. | ÁREA PROJ. | COEFICIENTE | ÁREA EXIG. | ÁREA PROJ. |
| SALA OBSERVAÇÃO/PROCEDIMENTO                                      |                              |           |             |            |            |             |            |            |
| JA-01 (MOD.J06)(1.00x0.60)                                        | JA-02 (2.20x1.00)            | 10.11m²   | 1/5         | 2.03m²     | 2.20m²     | 1/10        | 1.015m²    | 1.10m²     |
| SANITÁRIO PCD                                                     |                              |           |             |            |            |             |            |            |
| JA-01 (MOD.J06)(1.00x0.60)                                        | JA-02 (2.20x1.00)            | 9.40m²    | 1/5         | 1.88m²     | 2.20m²     | 1/10        | 0.94m²     | 1.10m²     |
| SALA DE VESTIR                                                    |                              |           |             |            |            |             |            |            |
| JA-02 (2.20x1.00)                                                 | 9.97m²                       | 1/5       | 1.99m²      | 2.20m²     | 1/10       | 0.99m²      | 1.10m²     |            |
| CONSULTÓRIO INDIFERENCIADO 1                                      |                              |           |             |            |            |             |            |            |
| JA-02 (2.20x1.00)                                                 | 10.11m²                      | 1/5       | 2.02m²      | 2.20m²     | 1/10       | 1.01m²      | 1.10m²     |            |
| CONSULTÓRIO ODONTOLÓGICO 1                                        |                              |           |             |            |            |             |            |            |
| JA-06 (2.00x1.00) – 3X                                            | 25.80m²                      | 1/5       | 5.16m²      | 6.00m²     | 1/10       | 2.58m²      | 3.00m²     |            |
| SALA DE CURATIVO                                                  |                              |           |             |            |            |             |            |            |
| JA-02 (2.20x1.00)                                                 | 9.95m²                       | 1/5       | 1.91m²      | 2.20m²     | 1/10       | 0.95m²      | 1.10m²     |            |
| CONSULTÓRIO ODONTOLÓGICO 2                                        |                              |           |             |            |            |             |            |            |
| JA-06 (2.00x1.00) – 3X                                            | 25.80m²                      | 1/5       | 5.16m²      | 6.00m²     | 1/10       | 2.58m²      | 3.00m²     |            |
| COPA                                                              |                              |           |             |            |            |             |            |            |
| JA-01 (MOD.J06)(1.00x0.60)                                        | 4.85m²                       | 1/8       | 0.60m²      | 0.60m²     | 1/16       | 0.30m²      | 0.30m²     |            |
| SANITÁRIO MASCULINO DE FUNCIONÁRIOS                               |                              |           |             |            |            |             |            |            |
| JA-01 (MOD.J06)(1.00x0.60)                                        | 4.27m²                       | 1/8       | 0.53m²      | 0.60m²     | 1/16       | 0.26m²      | 0.30m²     |            |
| SALA DE ATIVIDADES COLETIVAS                                      |                              |           |             |            |            |             |            |            |
| JA-06 (2.00x1.00) – 4x                                            | 32.35m²                      | 1/5       | 6.47m²      | 8.00m²     | 1/10       | 3.23m²      | 4.00m²     |            |
| SANITÁRIO FEMININO DE FUNCIONÁRIOS                                |                              |           |             |            |            |             |            |            |
| JA-01 (MOD.J06)(1.00x0.60)                                        | 4.50m²                       | 1/8       | 0.56m²      | 0.60m²     | 1/16       | 0.28m²      | 0.30m²     |            |
| SALA DE ADMINISTRAÇÃO E GERÊNCIA                                  |                              |           |             |            |            |             |            |            |
| JA-02 (2.20x1.00)                                                 | 9.22m²                       | 1/5       | 1.84m²      | 2.20m²     | 1/10       | 0.92m²      | 1.10m²     |            |
| ALMOXARFADO                                                       |                              |           |             |            |            |             |            |            |
| JA-01 (MOD.J06)(1.00x0.60)                                        | 4.65m²                       | 1/10      | 0.46m²      | 0.60m²     | 1/20       | 0.23m²      | 0.30m²     |            |
| EXPURGO                                                           |                              |           |             |            |            |             |            |            |
| JA-07 (1.00x1.20)                                                 | 4.50m²                       | 1/5       | 0.90m²      | 1.20m²     | 1/10       | 0.45m²      | 0.60m²     |            |
| SALA DE ESTÉRIL E GUARDA DE MATERIAL                              |                              |           |             |            |            |             |            |            |
| JA-07 (1.00x1.20)                                                 | 5.77m²                       | 1/5       | 1.15m²      | 1.20m²     | 1/10       | 0.57m²      | 0.60m²     |            |
| CONSULTÓRIO INDIFERENCIADO 2                                      |                              |           |             |            |            |             |            |            |
| JA-04 (1.75x1.20)                                                 | 10.27m²                      | 1/5       | 2.05m²      | 2.10m²     | 1/10       | 1.025m²     | 1.05m²     |            |
| CONSULTÓRIO INDIFERENCIADO 3                                      |                              |           |             |            |            |             |            |            |
| JA-02 (2.20x1.00)                                                 | 10.05m²                      | 1/5       | 2.01m²      | 2.20m²     | 1/10       | 1.00m²      | 1.10m²     |            |
| CONSULTÓRIO 4                                                     |                              |           |             |            |            |             |            |            |
| JA-02 (2.20x1.00)                                                 | 10.42m²                      | 1/5       | 2.08m²      | 2.20m²     | 1/10       | 1.04m²      | 1.10m²     |            |
| SANITÁRIO PCD CONSULTÓRIO 4                                       |                              |           |             |            |            |             |            |            |
| JA-01 (MOD.J06)(1.00x0.60)                                        | 3.70m²                       | 1/8       | 0.46m²      | 0.60m²     | 1/16       | 0.23m²      | 0.30m²     |            |
| DMU (DEPÓSITO MATERIAL DE LIMPEZA)                                |                              |           |             |            |            |             |            |            |
| JA-01 (MOD.J06)(1.00x0.60)                                        | 2.00m²                       | 1/10      | 0.20m²      | 0.60m²     | 1/20       | 0.10m²      | 0.30m²     |            |
| CONSULTÓRIO INDIFERENCIADO 5                                      |                              |           |             |            |            |             |            |            |
| JA-02 (2.20x1.00)                                                 | 8.84m²                       | 1/5       | 1.77m²      | 2.20m²     | 1/10       | 0.88m²      | 1.10m²     |            |
| CONSULTÓRIO INDIFERENCIADO 6                                      |                              |           |             |            |            |             |            |            |
| JA-02 (2.20x1.00)                                                 | 9.04m²                       | 1/5       | 1.88m²      | 2.20m²     | 1/10       | 0.94m²      | 1.10m²     |            |
| CONSULTÓRIO 7                                                     |                              |           |             |            |            |             |            |            |
| JA-02 (2.20x1.00)                                                 | 9.80m²                       | 1/5       | 1.96m²      | 2.20m²     | 1/10       | 0.98m²      | 1.10m²     |            |
| SANITÁRIO CONSULTÓRIO 7                                           |                              |           |             |            |            |             |            |            |
| JA-01 (MOD.J06)(1.00x0.60)                                        | 3.10m²                       | 1/8       | 0.28m²      | 0.60m²     | 1/16       | 0.15m²      | 0.30m²     |            |
| CONSULTÓRIO 8                                                     |                              |           |             |            |            |             |            |            |
| JA-02 (2.20x1.00)                                                 | 9.58m²                       | 1/5       | 1.91m²      | 2.20m²     | 1/10       | 0.95m²      | 1.10m²     |            |
| SANITÁRIO CONSULTÓRIO 8                                           |                              |           |             |            |            |             |            |            |
| JA-01 (MOD.J06)(1.00x0.60)                                        | 2.10m²                       | 1/8       | 0.26m²      | 0.60m²     | 1/16       | 0.13m²      | 0.30m²     |            |
| ESPERA INTERNA 1                                                  |                              |           |             |            |            |             |            |            |
| CV1(1.85x2.10)=4.66<br>PV1(0.85x2.10)=1.78                        | 17.07m²                      | 1/5       | 3.41m²      | 8.44m²     | 1/10       | 1.70m²      | 4.22m²     |            |
| ESPERA INTERNA 2                                                  |                              |           |             |            |            |             |            |            |
| CV2(2.80x1.85)=5.18<br>PV2(0.85x2.10)=1.78                        | 13.75m²                      | 1/5       | 2.75m²      | 6.96m²     | 1/10       | 1.37m²      | 3.48m²     |            |
| RECEPÇÃO E ESPERA                                                 |                              |           |             |            |            |             |            |            |
| CV3(2.00x1.85)x2 = 7.40m²<br>VÃO DA PORTA<br>PV3(1.60x2.10)=3.36m | 51.90m²                      | 1/5       | 10.38m²     | 10.76m²    | 1/10       | 5.19m²      | 5.36m²     |            |
| SALA DE INALAÇÃO COLETIVA                                         |                              |           |             |            |            |             |            |            |
| JA-05 (1.75x1.00)                                                 | 8.48m²                       | 1/5       | 1.69m²      | 1.75m²     | 1/10       | 0.84m²      | 0.87m²     |            |
| ESTOCAGEM E DISP. DE MEDICAMENTOS                                 |                              |           |             |            |            |             |            |            |
| JA-05 (1.75x1.00)                                                 | 8.37m²                       | 1/5       | 1.67m²      | 1.75m²     | 1/10       | 0.83m²      | 0.87m²     |            |
| SANITÁRIO PCD 1                                                   |                              |           |             |            |            |             |            |            |
| JA-01 (MOD.J06)(1.00x0.60)                                        | 2.55m²                       | 1/8       | 0.31m²      | 0.60m²     | 1/16       | 0.17m²      | 0.30m²     |            |
| SANITÁRIO PCD 2                                                   |                              |           |             |            |            |             |            |            |
| JA-01 (MOD.J06)(1.00x0.60)                                        | 2.77m²                       | 1/8       | 0.34m²      | 0.60m²     | 1/16       | 0.17m²      | 0.30m²     |            |
| SANITÁRIO PCD 3                                                   |                              |           |             |            |            |             |            |            |
| JA-01 (MOD.J06)(1.00x0.60)                                        | 4.64m²                       | 1/8       | 0.58m²      | 0.60m²     | 1/16       | 0.29m²      | 0.30m²     |            |

| QUADRO DE ESQUADRIAS – MODELO MINISTÉRIO DA SAÚDE          |                   |             |            |           |         |                                        |
|------------------------------------------------------------|-------------------|-------------|------------|-----------|---------|----------------------------------------|
| ESPECIFICAÇÕES FOLHA 02/05 – VIDE DETALHAMENTO DET.04      |                   |             |            |           |         |                                        |
| CÓDIGO                                                     | NOMENCLATURA      | LARGURA (M) | ALTURA (M) | ÁREA (M²) | DETALHE | TIPO                                   |
| PM-01                                                      | PORTA MADEIRA     | 0.80        | 2.10       | 1.68      | –       | ABRIR – 1 FOLHA                        |
| PM-02                                                      | PORTA MADEIRA     | 0.90        | 2.10       | 1.89      | –       | ABRIR – 1 FOLHA                        |
| PM-03                                                      | PORTA MADEIRA     | 0.90        | 2.10       | 1.89      | –       | CORRER – 1 FOLHA                       |
| PM-04                                                      | PORTA MADEIRA     | 1.00        | 2.10       | 2.10      | –       | ABRIR – 1 FOLHA                        |
| PM-05                                                      | PORTA MADEIRA     | 1.20        | 2.10       | 2.52      | –       | ABRIR – 1 FOLHA                        |
| PD-01                                                      | SEM ESPECIFICAÇÃO | 1.80        | 2.10       | 3.78      | –       | ABRIR – 2 FOLHAS                       |
| PV-01                                                      | PORTA VIDRO       | 0.85        | 2.10       | 1.78      | –       | ABRIR – 1 FOLHA                        |
| PV-02                                                      | PORTA VIDRO       | 1.60        | 2.10       | 3.36      | –       | ABRIR – 2 FOLHAS                       |
| 1 Vãos Livres                                              |                   |             |            |           |         |                                        |
| VIDE DETALHAMENTO DE ESQUADRIAS – DET.04 (VÍDEOS DE ABRIR) |                   |             |            |           |         |                                        |
| CV                                                         | VIDRO             | 3.60        | 1.85       | 6.66      | –       | JANELAS PROJETANTE (2 FOLHAS DE ABRIR) |
| CV1                                                        | VIDRO             | 2.80        | 1.85       | 5.18      | –       | JANELAS PROJETANTE (4 FOLHAS DE ABRIR) |
| CV2                                                        | VIDRO             | 2.00        | 1.85       | 3.70      | –       | JANELAS PROJETANTE (4 FOLHAS DE ABRIR) |
| PORTAS COMPRESSORES                                        |                   |             |            |           |         |                                        |
| VIDE DETALHAMENTO DE ESQUADRIAS – DET.04                   |                   |             |            |           |         |                                        |
| PORTAS EXTERNAS                                            |                   |             |            |           |         |                                        |
| VIDE DETALHAMENTO DE ESQUADRIAS – DET.04                   |                   |             |            |           |         |                                        |
| JA-01 (MOD.J06)                                            | JANELA ALUMÍNIO   | 1.00        | 0.60       | 0.60      | 1.70    | PROJETANTE                             |
| JA-02                                                      | JANELA ALUMÍNIO   | 2.20        | 1.00       | 2.20      | 1.10    | PROJETANTE                             |
| JA-03                                                      | JANELA ALUMÍNIO   | 1.50        | 2.20       | 3.30      | 0.40    | 4 PROJETANTE/2 FIXAS                   |
| JA-04                                                      | JANELA ALUMÍNIO   | 1.75        | 1.20       | 2.10      | 0.90    | PROJETANTE                             |
| JA-05                                                      | JANELA ALUMÍNIO   | 1.00        | 1.75       | 1.75      | 0.45    | 2 PROJETANTE                           |
| JA-06                                                      | JANELA ALUMÍNIO   | 2.00        | 1.00       | 2.00      | 1.10    | PROJETANTE                             |
| JA-07                                                      | JANELA ALUMÍNIO   | 1.00        | 1.20       | 1.20      | 0.80    | PROJETANTE                             |

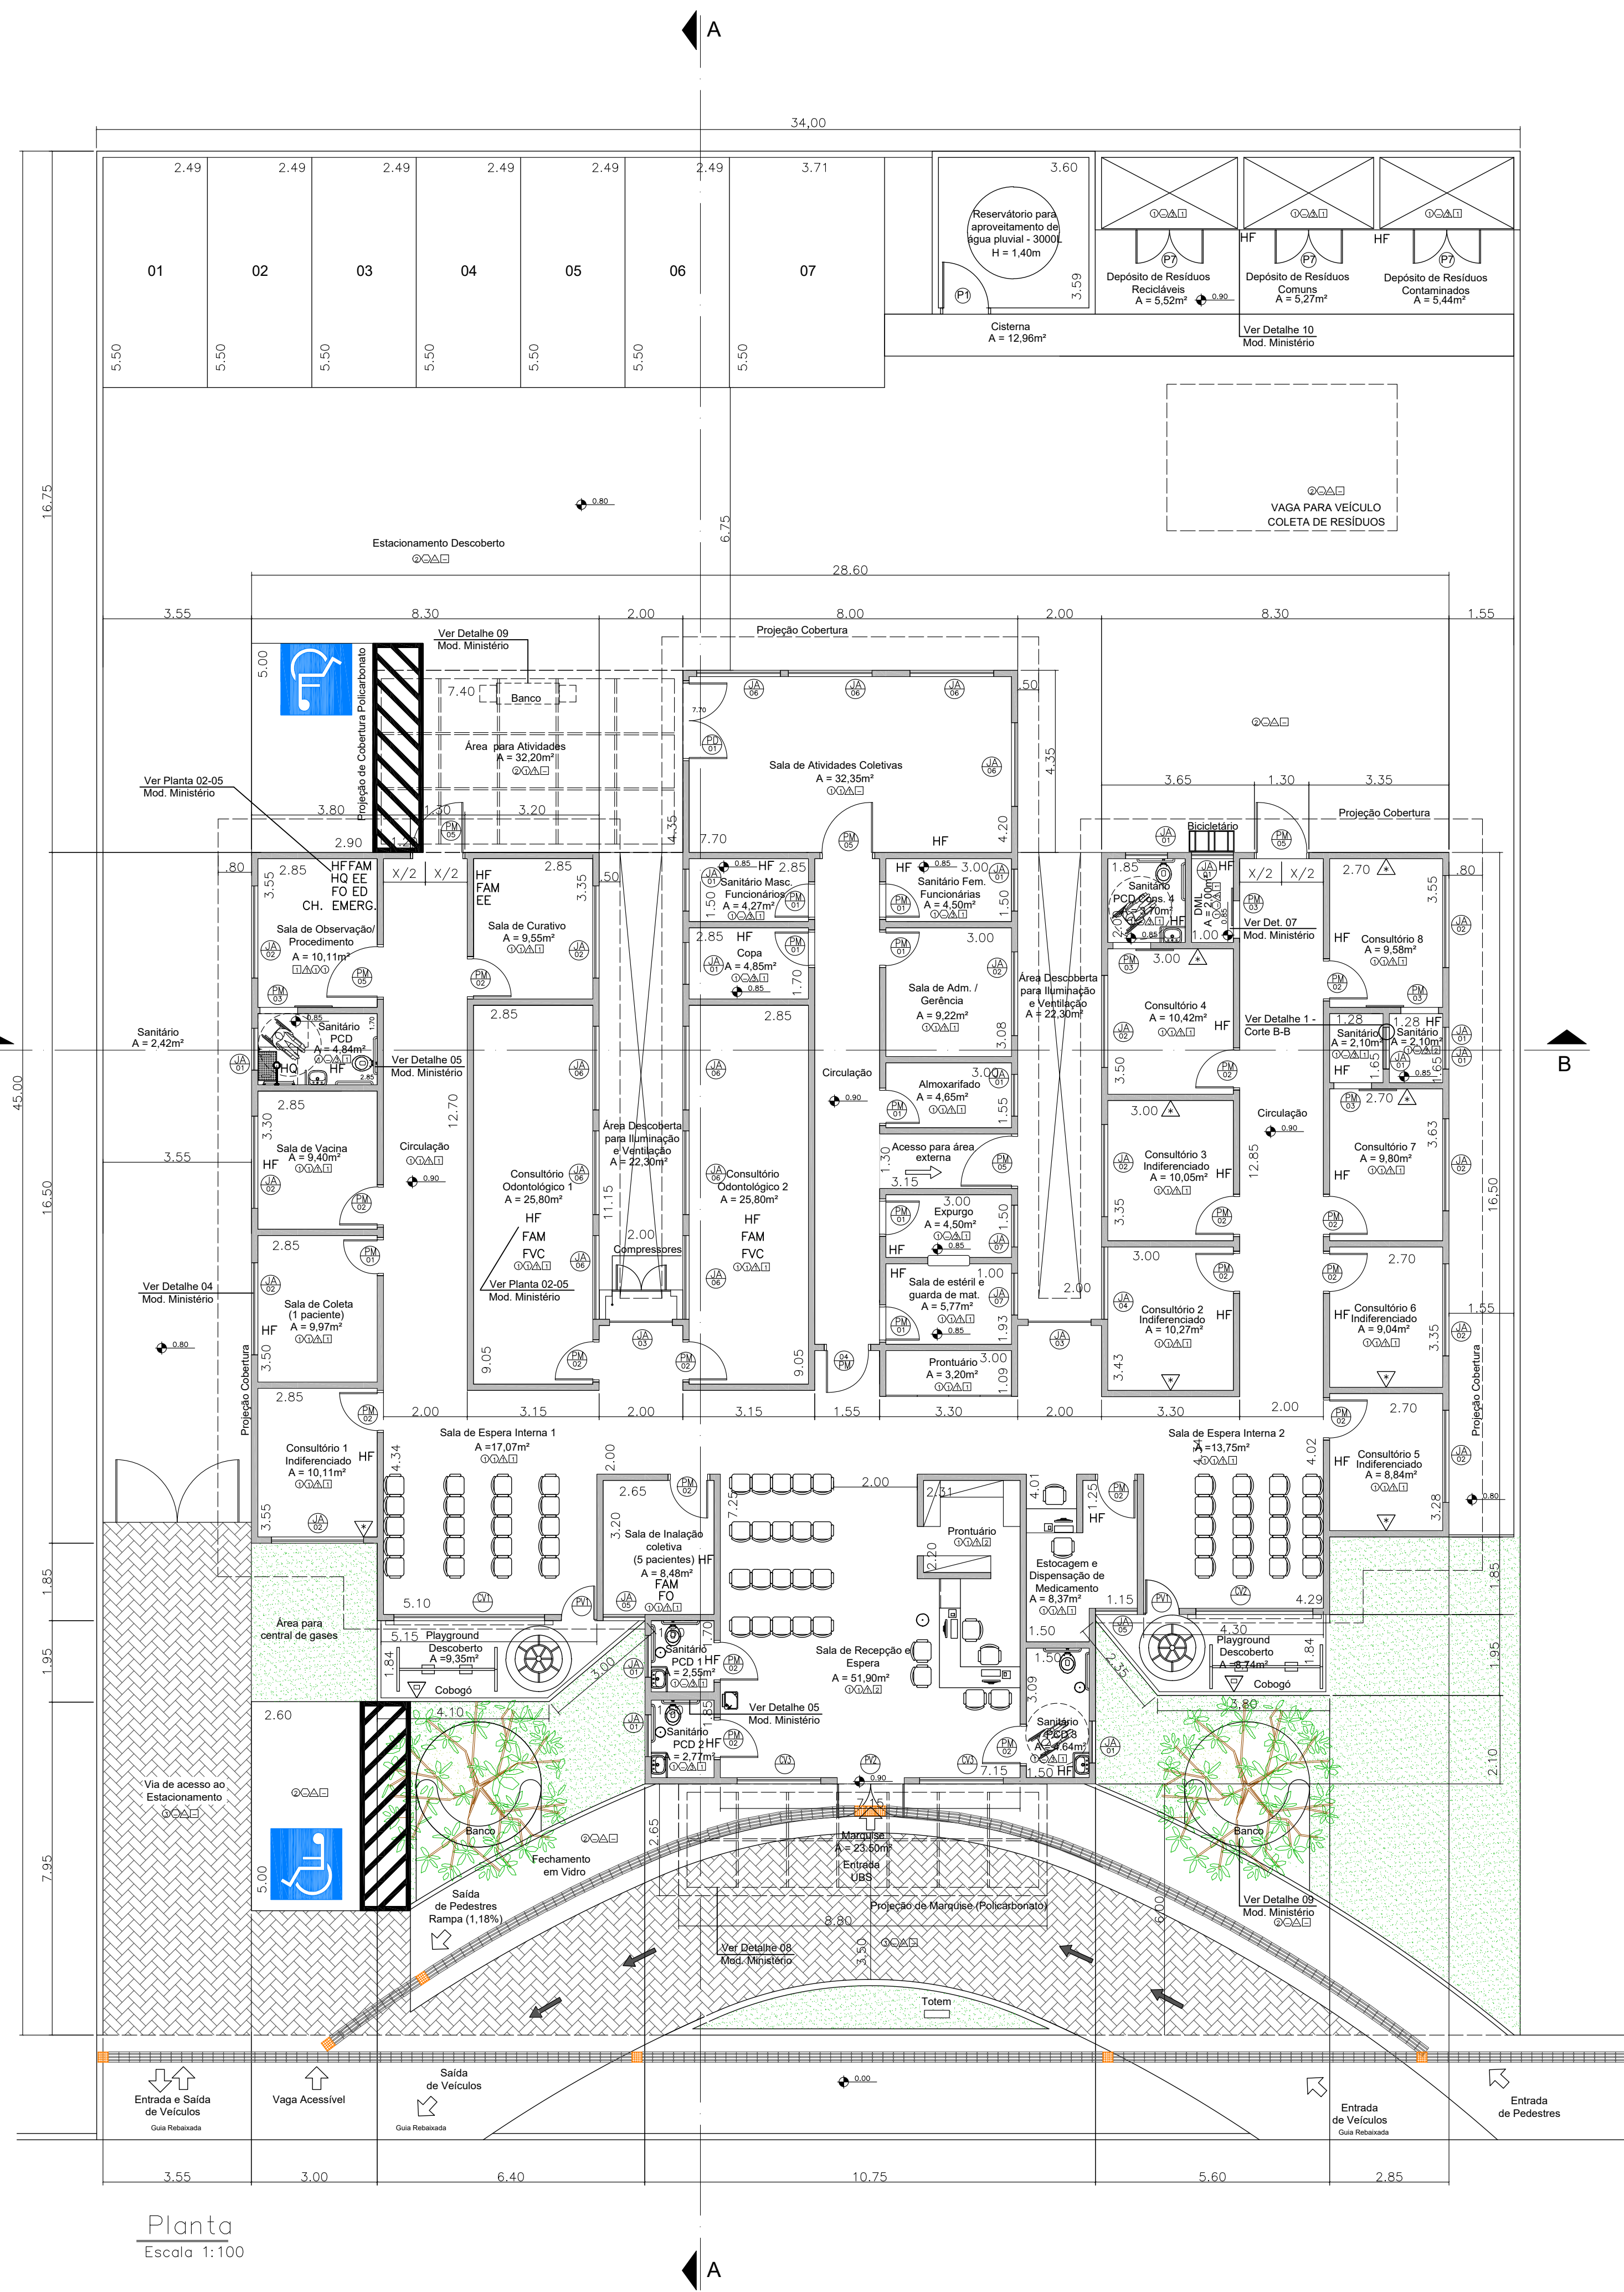

| TABELA DE ACABAMENTOS |   |
|-----------------------|---|
| PISO                  | <p>① PISO CERÂMICO 30x30 – ACETINADO E RETIFICADO – PIS 1 – ONDA CLARA – JANTA ONDA SUELO EM GRANITO ONDA CORUBA – 20M (VISE DETALHE 02) – PLANTA MINISTÉRIO DA SAÚDE</p> <p>② PISO CIMENTADO – POLIDO E IMPERMEABILIZADO – TRACQ 1.0.4</p> <p>③ PAVIMENTAÇÃO EM PAVIMENTO RELATADO COM PÓ DE PEDRA, TERRAZO, CORTADO</p>   |
| REDEME                | <p>① REDEME CERÂMICO 10x10cm COR CLARO/CINZA</p>   |
| PAREDE                | <p>▲ PINTURA ACRÍLICA SEM-BRILHO SOBRE MASSA ACRÍLICA – COR BRANCO SELO</p> <p>▲ PINTURA ACRÍLICA SEM-BRILHO SOBRE MASSA ACRÍLICA – COR VERDE PETROLÍO</p> <p>▲ REVESTIMENTO CERÂMICO 10x10 – BRANCO RETIFICADO, BRILHANTE (BANHEIROS, SANITÁRIOS, COPA, EXPURGO E DMU) COM RELEVE EPDM NA COR BRANCA</p> <p>▽ ELEMENTO VASADO (CORBOS) DE CIMENTO BRUTO 38x38x100M</p> <p>▽ PINTURA ACRÍLICA SEM-BRILHO SOBRE MASSA ACRÍLICA, COR AZUL MARCA SIVALLI REF. E335, RIO RENO OU SIMILAR – (VISE DETALHE 01) – PLANTA DO MINISTÉRIO DA SAÚDE</p> |
| TETO                  | <p>① TETO (LAJE), PINTURA ACRÍLICA – COR BRANCO SELO</p> <p>② TETO (FORRO DE GESSO), PINTURA PVA – COR BRANCO NEVE</p>   |

#### LEGENDA VIGILÂNCIA (RDC 50)

HF – ÁGUA FRIA  
HQ – ÁGUA QUENTE  
FO – OXIGÊNIO  
FVC – VÁCUO CLÍNICO  
FAM – AR COMPRIMIDO MEDICINAL  
EE – ELÉTRICA DE EMERGÊNCIA  
ED – ELÉTRICA DIFERENCIADA  
CH. EMERG. – CHAMADA DE EMERGÊNCIA

– NOTAS:  
– COMUNICAÇÃO VISUAL DEVERÁ SEGUIR OS MODELOS DO MINISTÉRIO DA SAÚDE  
– VERIFICAR E SEGUIR TODAS AS NORMAS E DETALHAMENTOS DISPONÍVEIS EM:  
[http://dab.saude.gov.br/portais/dab/\\_requerimentos\\_dab.php](http://dab.saude.gov.br/portais/dab/_requerimentos_dab.php)  
– VERIFICAR DETALHES DE BANCADAS – FOLHA DETALHES 06 e 07 – MINISTÉRIO DA SAÚDE  
– VERIFICAR DETALHAMENTOS DO MINISTÉRIO NO QUE SE REFERE A: BANCOS, MARQUES, PAGINAÇÃO DE PISOS, REVESTIMENTOS, COLOCAÇÃO DE METAIS, LOUÇAS E BARRAS DE SANITÁRIOS PCD E DEMAIS ÁREAS.  
– ATENÇÃO PRINCIPALMENTE PARA AS FOLHAS 02-05 – NO QUE SE REFERE AS INDICAÇÕES DE INSTALAÇÕES (SISTEMA DE EMERGÊNCIA, SISTEMA COMUM, COMUNICAÇÃO (LÓGICA), GASES, ENTRE OUTRAS)  
– ATENÇÃO PARA FOLHA DE DETALHES 04 – NO QUE SE REFEREM AS ESQUADRIAS  
– ALTERAÇÃO DE TELHADO FORAM AUTORIZADAS PELA SECRETARIA DE OBRAS/PLANEJAMENTO DA PREFEITURA DE FERRAZ DE VASCONCELOS – AS SER VALIDADAS PELO MINISTÉRIO  
– A PREFEITURA NÃO APRESENTOU LEVANTAMENTO TOPOGRÁFICO.  
– DETALHAMENTO DOS RESÍDUOS (VIRE FOLHA DE DETALHES 10)  
– TODAS AS ALTERAÇÕES (ADAPTAÇÕES AS NECESSIDADES DO MUNICÍPIO) DO PROJETO QUE NÃO SEQUEM A PADRONIZAÇÃO DO MINISTÉRIO DA SAÚDE, FORAM DEVIDAMENTE AUTORIZADAS PELO SECRETÁRIO MUNICIPAL DE OBRAS.

#### PROJETO ARQUITETÔNICO

Assunto: PROJETO BÁSICO DE READEQUAÇÃO E AVALIAÇÃO DO MINISTÉRIO DA SAÚDE PARA CONSTRUÇÃO DE UNIDADE BÁSICA DE SAÚDE  
RUA DO VEREADOR, 99 - JARDIM TV

PROPRIETÁRIO:  
PREFEITURA MUNICIPAL DE FERRAZ DE VASCONCELOS

INSCRIÇÃO CADASTRAL MUNICIPAL:  
11.0027.0001-000

SITUAÇÃO SEM ESCALA:



#### QUADRO DE ÁREAS:

ÁREA INSTITUCIONAL  
TERRENO TOTAL - 8405.00 m²  
TERRENO DESTINADO À UBS - 1530.00m²  
ÁREA CONSTRUÍDA - PRÉDIO - 631.78 m²  
RESÍDUOS - 34.21 m²  
MARQUES - 55.70 m²

Para uso da Prefeitura:

DECLARO QUE A APROVAÇÃO DESTA PROJETO NÃO IMPLICA NO RECONHECIMENTO, POR PARTE DA PREFEITURA, DO DIREITO DE PROPRIEDADE DO TERRENO.

PROPRIETÁRIO:  
PREFEITURA MUNICIPAL DE FERRAZ DE VASCONCELOS  
JOSE CARLOS FERNANDES CHACON  
CPF: 46.523.197-0001/44

AUTOR DA READEQUAÇÃO DO PROJETO:  
FERNANDA PASSOS DA SILVA  
ARQUITETA E URBANISTA  
CRA/SP: 440684-8  
RRT-5523908

LOTE:

DECLARO QUE A APROVAÇÃO DESTA PROJETO NÃO IMPLICA NO RECONHECIMENTO, POR PARTE DA PREFEITURA, DO DIREITO DE PROPRIEDADE DO TERRENO.