


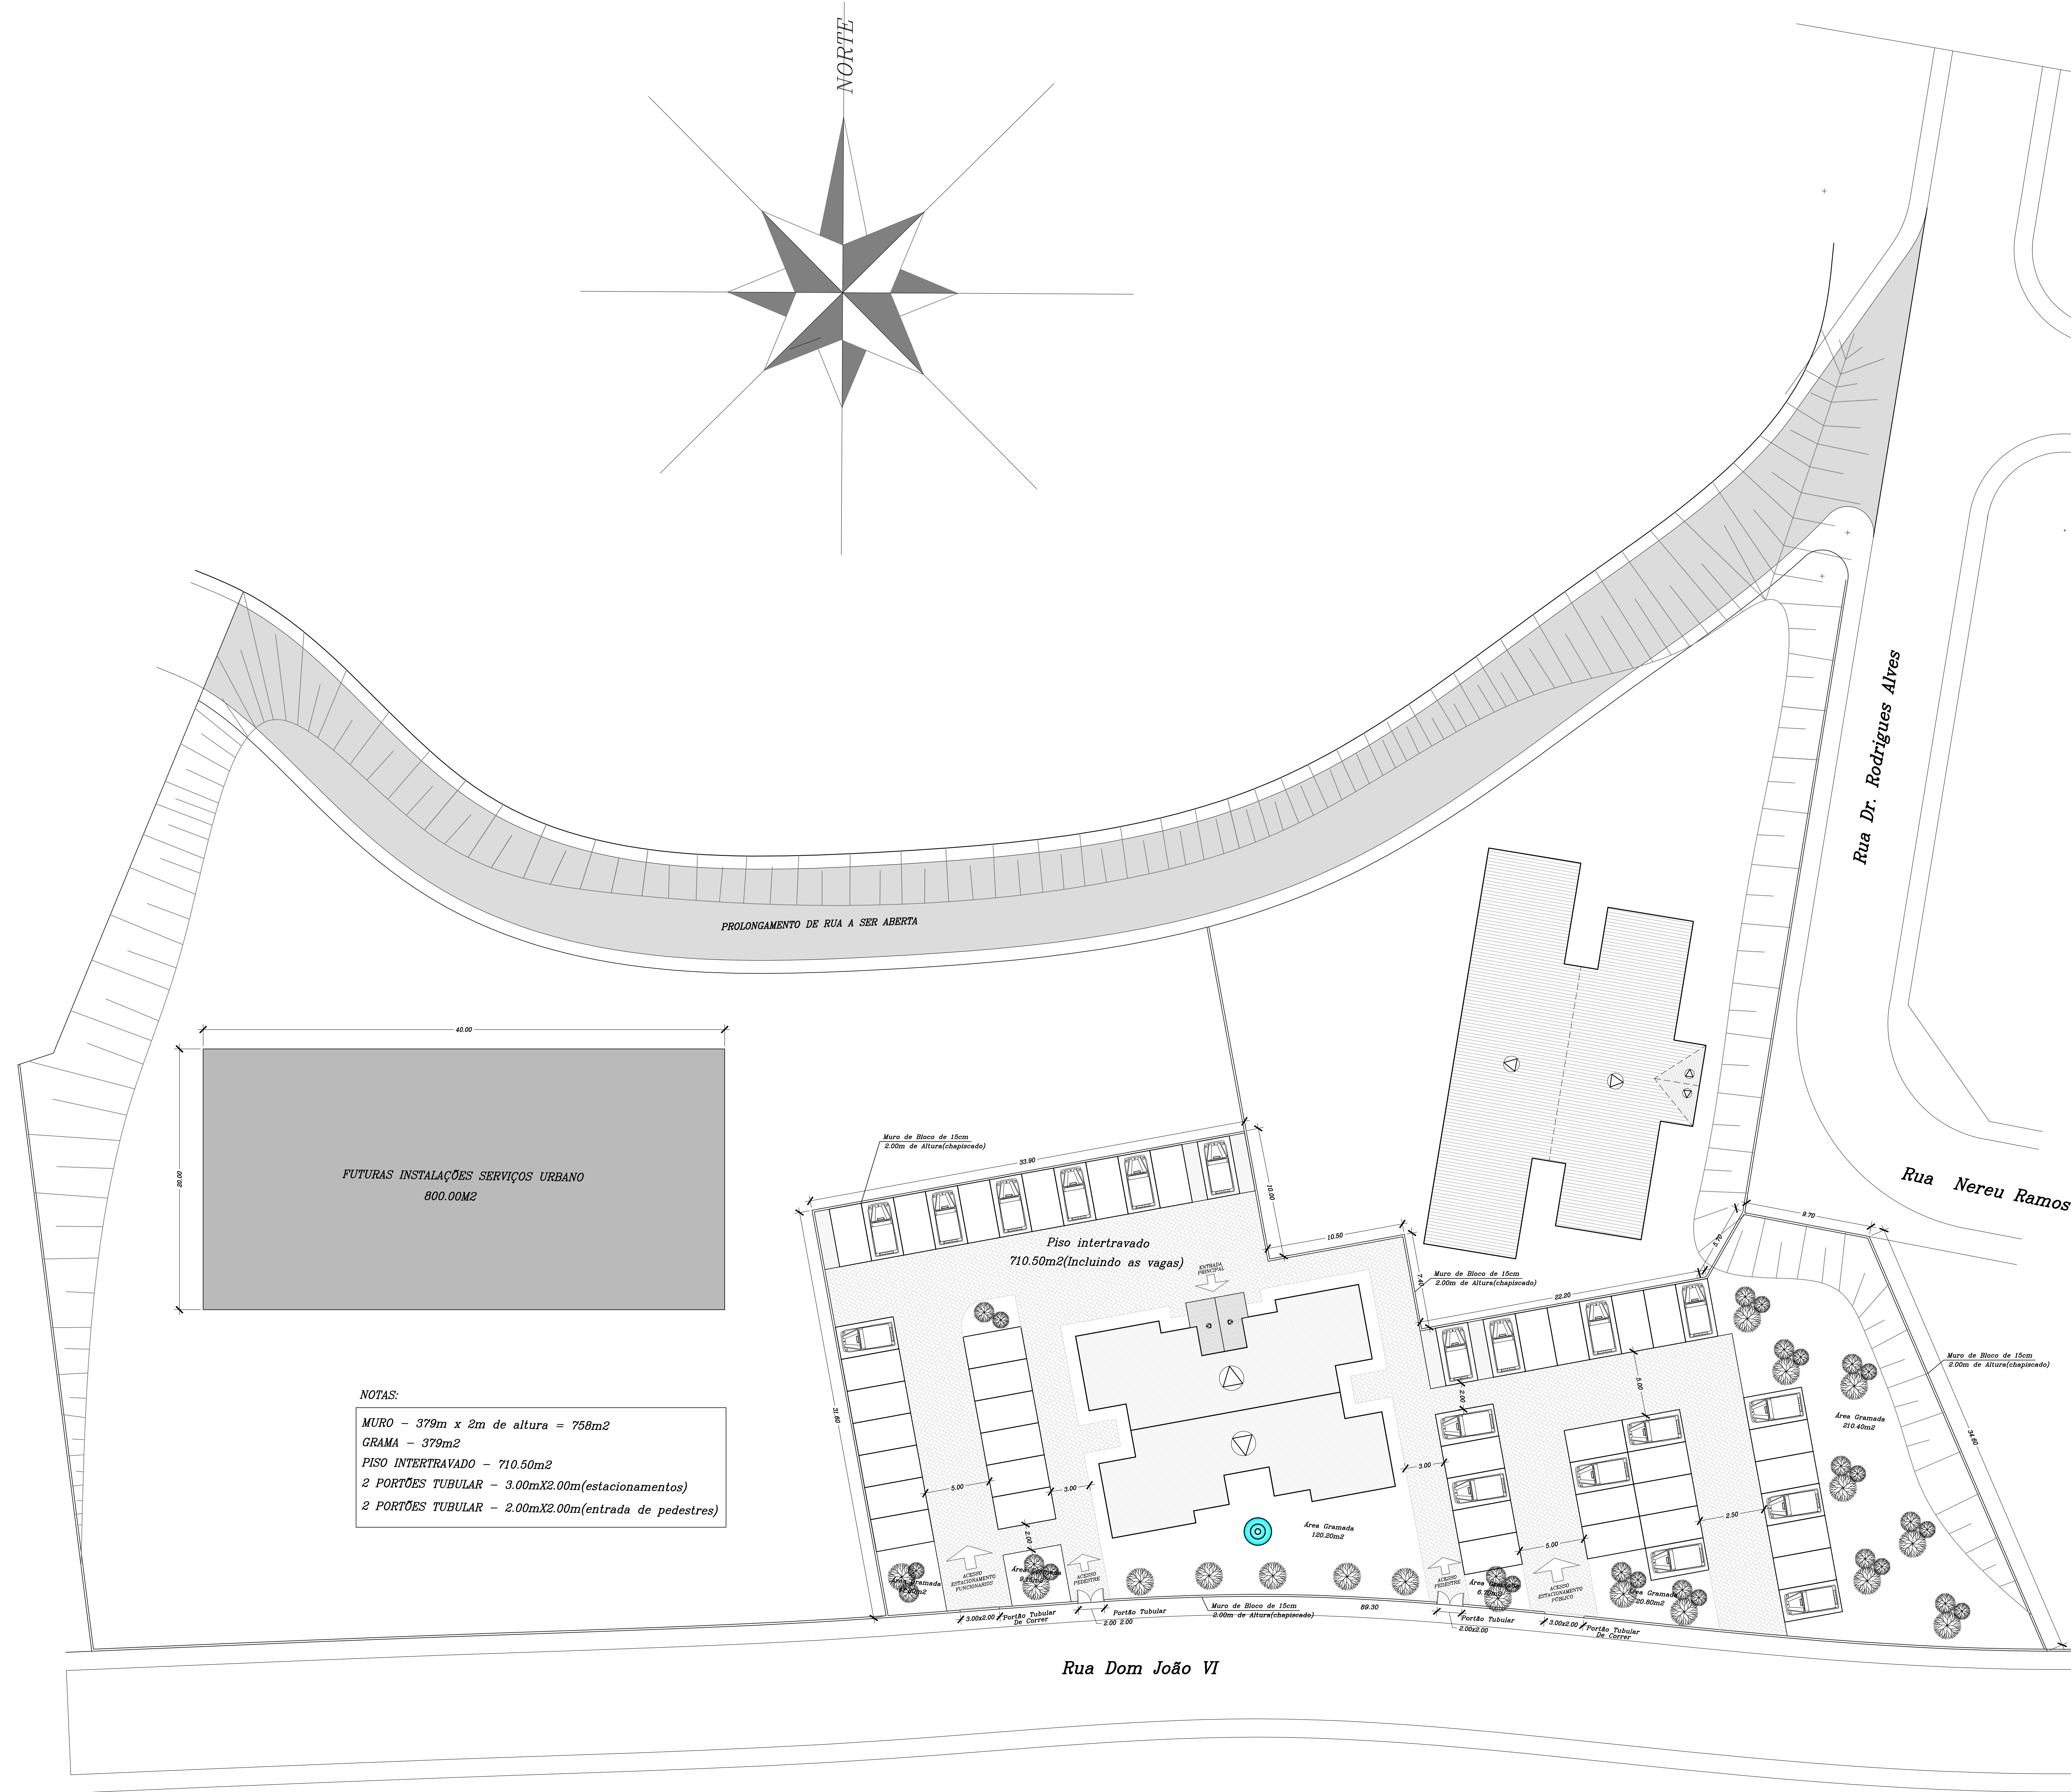

NOTAS:

MURO - 379m x 2m de altura = 758m²
GRAMA - 379m²
PISO INTERTRAVADO - 710.50m²
2 PORTÕES TUBULAR - 3.00mX2.00m(estacionamentos)
2 PORTÕES TUBULAR - 2.00mX2.00m(entrada de pedestres)

Projeto Arquitetônico

Folha 01/02

Planta Baixa - Cortes - Elevação e Fachada

Escala Indicada

Projeto: PROJETO PARA CONCLUSÃO E ADEQUAÇÃO DE SECRETARIAS

Secretaria Municipal da Educação (4 Andares) - Secretaria Municipal de Saúde (3 Andares)

Nível: SECRETARIA MUNICIPAL DE TRANSPORTES E MANTENIMENTO URBANO (1 Andar)

SECRETARIA MUNICIPAL DE PROMOÇÃO E DESENVOLVIMENTO SOCIAL (1 Andar)

Rua Dom João VI, nº 513 - Lote N/T - Quadra N/T - Vila Cosme Abate

Proprietário: PREFEITURA MUNICIPAL DE FERRAZ DE VASCONCELOS

Item: Muro: 20.0080.0024-000

Situação Sem Escala

DECLARO QUE A APROVAÇÃO DO PROJETO NÃO IMPLICA NO RECONHECIMENTO POR PARTE DA PREFEITURA DO QUANTO DE PROPRIEDADE DO TERRENO.

Proprietário: _____

Quadra de Áreas

Terreno	12.280,00m ²
1ª Permuta	300,00m ²
2ª Permuta	287,00m ²
3ª Permuta	287,00m ²
4ª Permuta	287,00m ²
5ª Permuta	287,00m ²
6ª Permuta	287,00m ²
Total	2.314,70m ²

Secretaria Municipal de Obras

Arquiteto e Urbanista - ANTONIO CARLOS DOS SANTOS FERREIRA