


LEGENDA


- ÁREA DE RECAPEAMENTO
- ÁREA DE CAPEAMENTO
- CONSTRUÇÃO DE SARJETÃO
- GUIA E SARJETAS NOVAS
- REFORMA DE BOCA DE LOBO

DETALHE DE GUIA E SARJETA 0,45m

SEM ESCALA

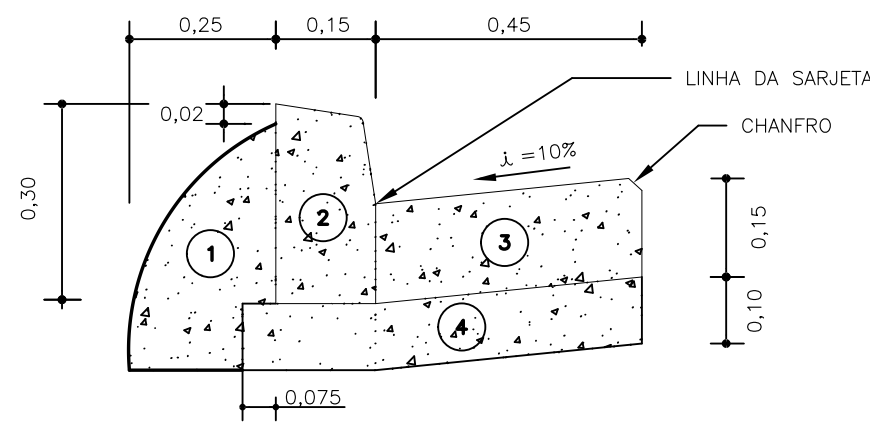


PLANTA

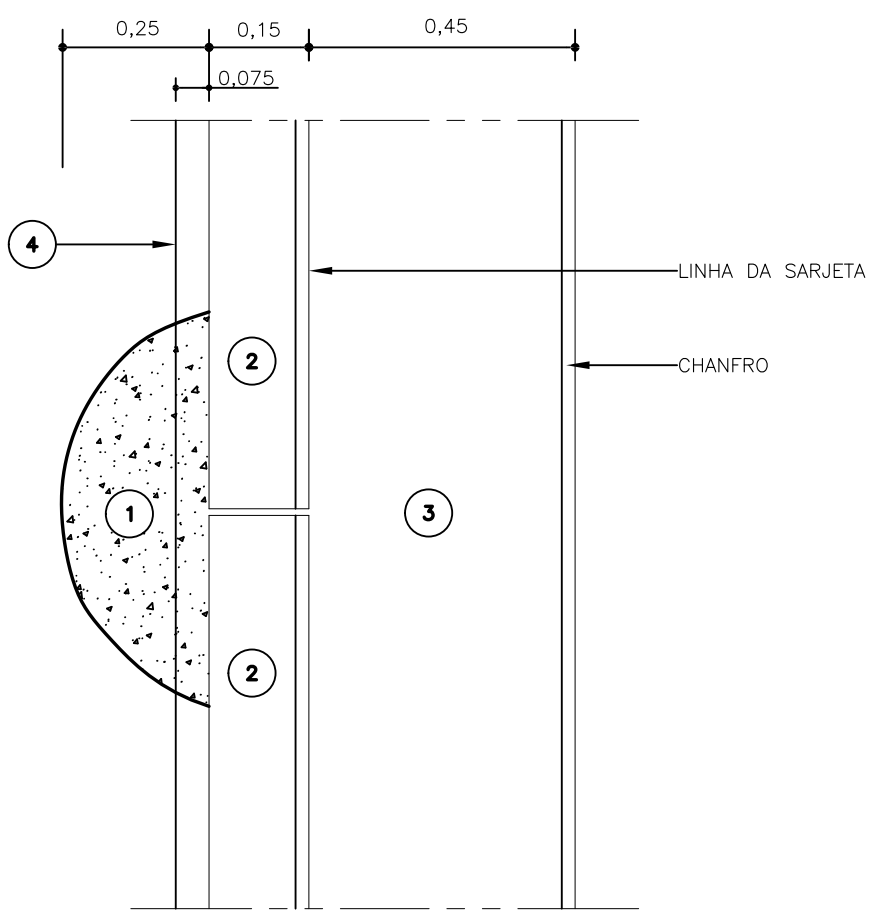

- 1 - ESCORA (BOLA)
- 2 - GUIA DE CONCRETO (TIPO 100) fck= 30MPa
- 3 - SARJETA DE CONCRETO 25MPa
- 4 - LASTRO DE CONCRETO MAGRO 15MPa

SEÇÃO TIPO III RECAPEAMENTO ASFÁLTICO

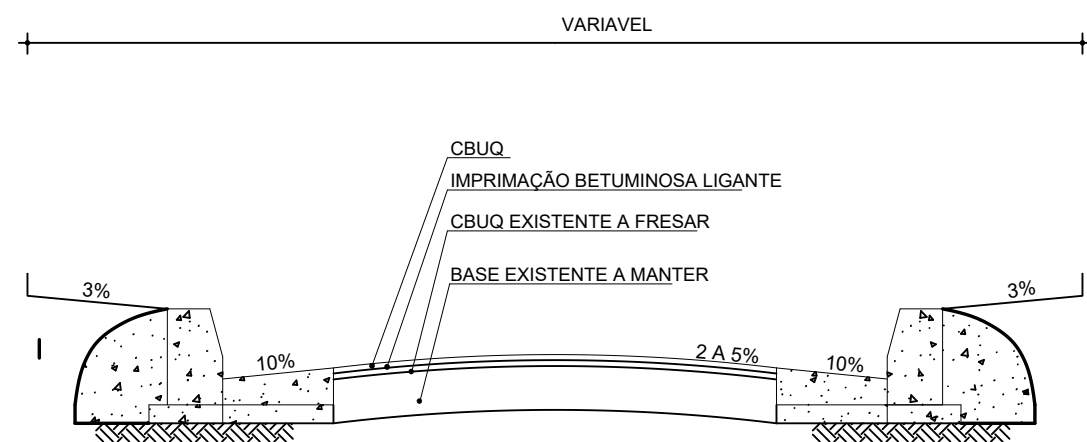


DETALHE DO PAVIMENTO

CBUQ - CAMADA DE ROLAMENTO EM CONCRETO ASFÁLTICO	5,0 cm
IMPRIMAÇÃO BETUMINOSA LIGANTE	
CBUQ EXISTENTE A FRESAR	5,0 cm
BASE EXISTENTE A MANTER	


DETALHE - CORTE TRANSVERSAL DO SARJETÃO

SEM ESCALA

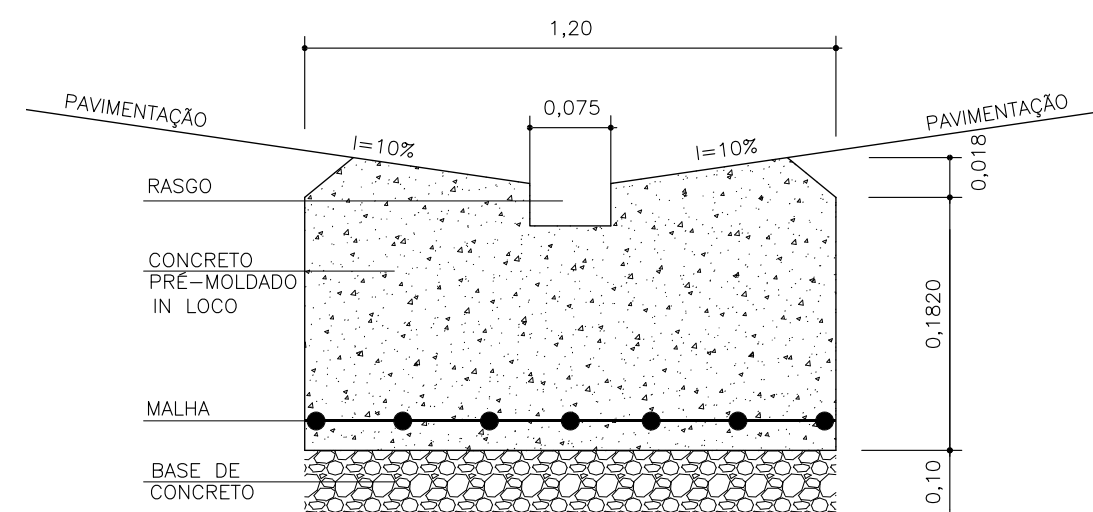

QUADRO DE QUANTIDADES		
SERVICIOS	TOTAL	UN
ÁREA DE RECAPEAMENTO	9.424,86	M2
ARRANJAMENTO E REMOÇÃO DE GUIAS	1.112,45	M
DEMOLIÇÃO E REMOÇÃO DE SARJETA 0,45	493,85	M2
FORN. ASS. DE GUIA TIPO PMSF 100	1.097,45	M
CONSTRUÇÃO DE SARJETA 0,45m	493,85	M2
DEMOLIÇÃO DE SARJETÃO	131,02	M2
CONSTRUÇÃO DE SARJETÃO	131,02	M2
REFORMA DE BOCA DE LOBO SIMPLES	5,00	UN.
REFORMA DE BOCA LOBO DUPLA	10,00	UN.
LEVANTAMENTO OU REBAIXAMENTO DE TAMPAO	10,00	UN.

AVENIDA ALBINO FRANCISCO DE FIGUEIREDO

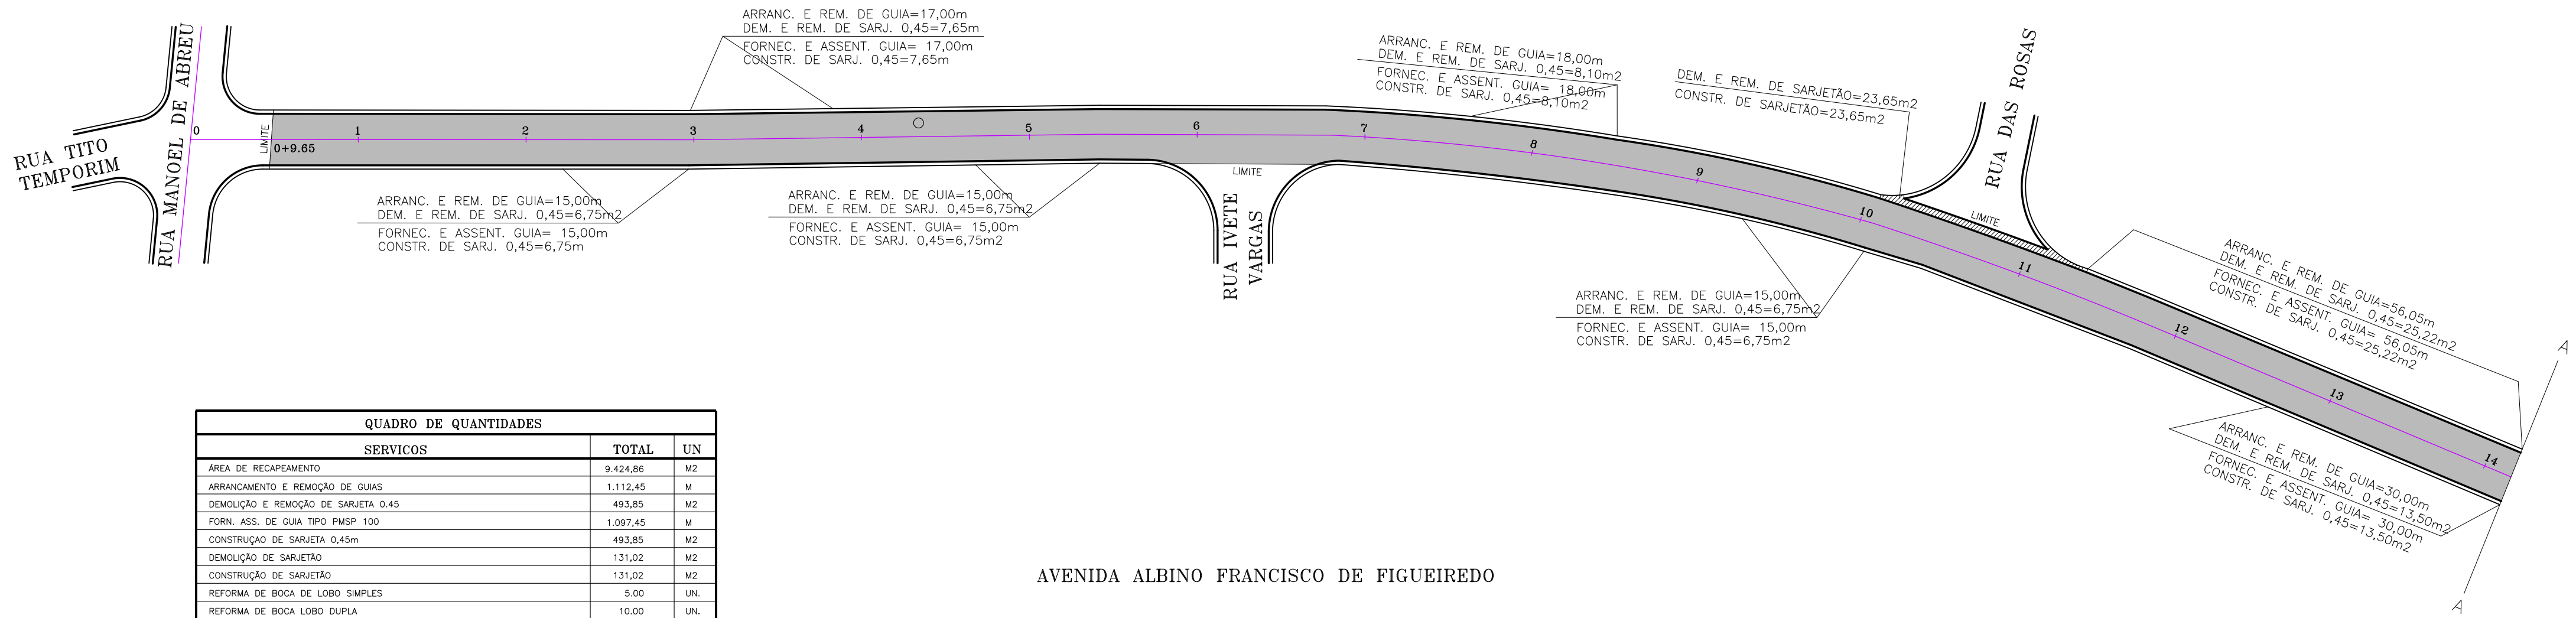

AVENIDA ALBINO FRANCISCO DE FIGUEIREDO

