



DETALHE DE GUIA E SARJETA 0,45m
SEM ESCALA

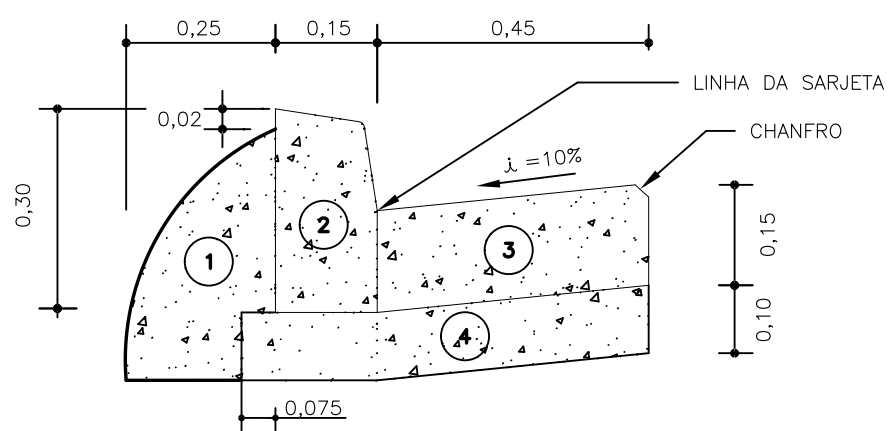

LEGENDA


- ÁREA DE FRESAGEM E RECAPEAMENTO ASFÁLTICO
- CONSTRUÇÃO DE SARJETÃO
- GUIA E SARJETAS NOVAS
- POÇO DE VISITA

PLANTA

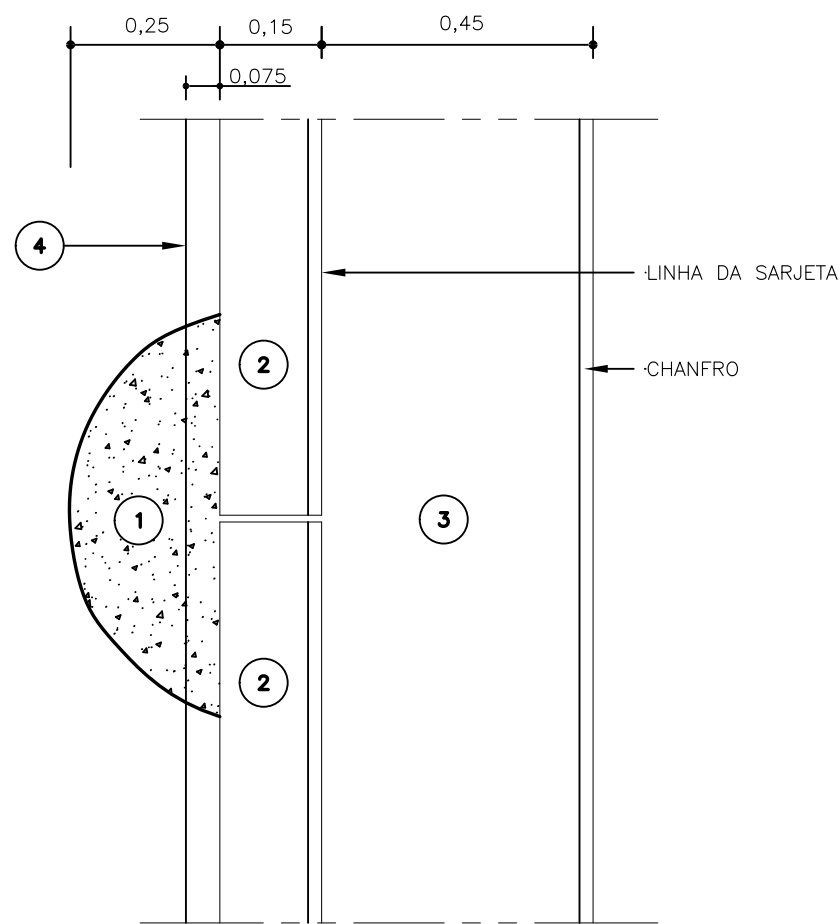

- 1 - ESCORA (BOLA)
- 2 - GUIA DE CONCRETO (TIPO 100) fck= 30MPa
- 3 - SARJETA DE CONCRETO 25MPa
- 4 - LASTRO DE CONCRETO MAGRO 15MPa


SEÇÃO TIPO III
RECAPEAMENTO ASFÁLTICO

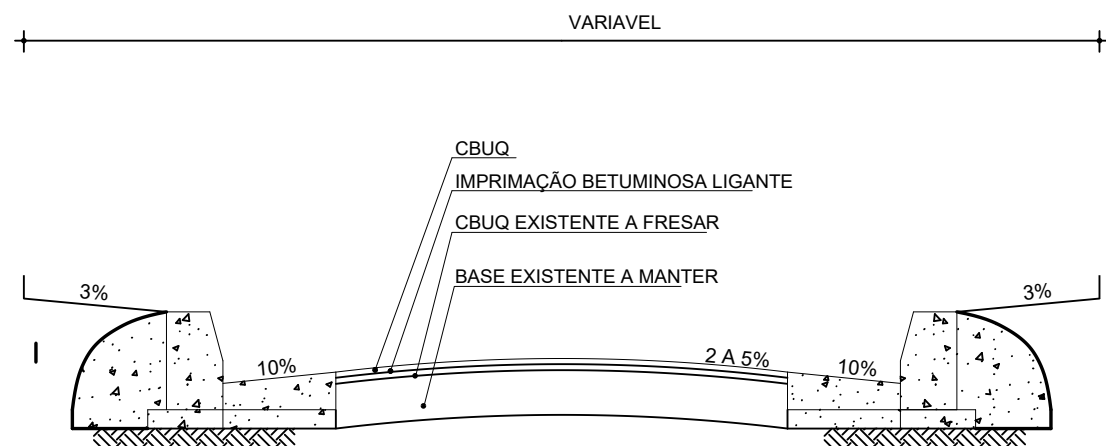

DETALHE DO PAVIMENTO

CBUQ - CAMADA DE ROLAMENTO EM CONCRETO ASFÁLTICO	5,0 cm
IMPRIMAÇÃO BETUMINOSA LIGANTE	
CBUQ EXISTENTE A FRESAR	5,0 cm
BASE EXISTENTE A MANTER	

ATRIBUIÇÕES	ESPESSURA
1	0,100
2	0,180
3	0,250
4	0,450
5	0,250
6	0,250
7	0,200
200	0,180
DEMÁS	0,010

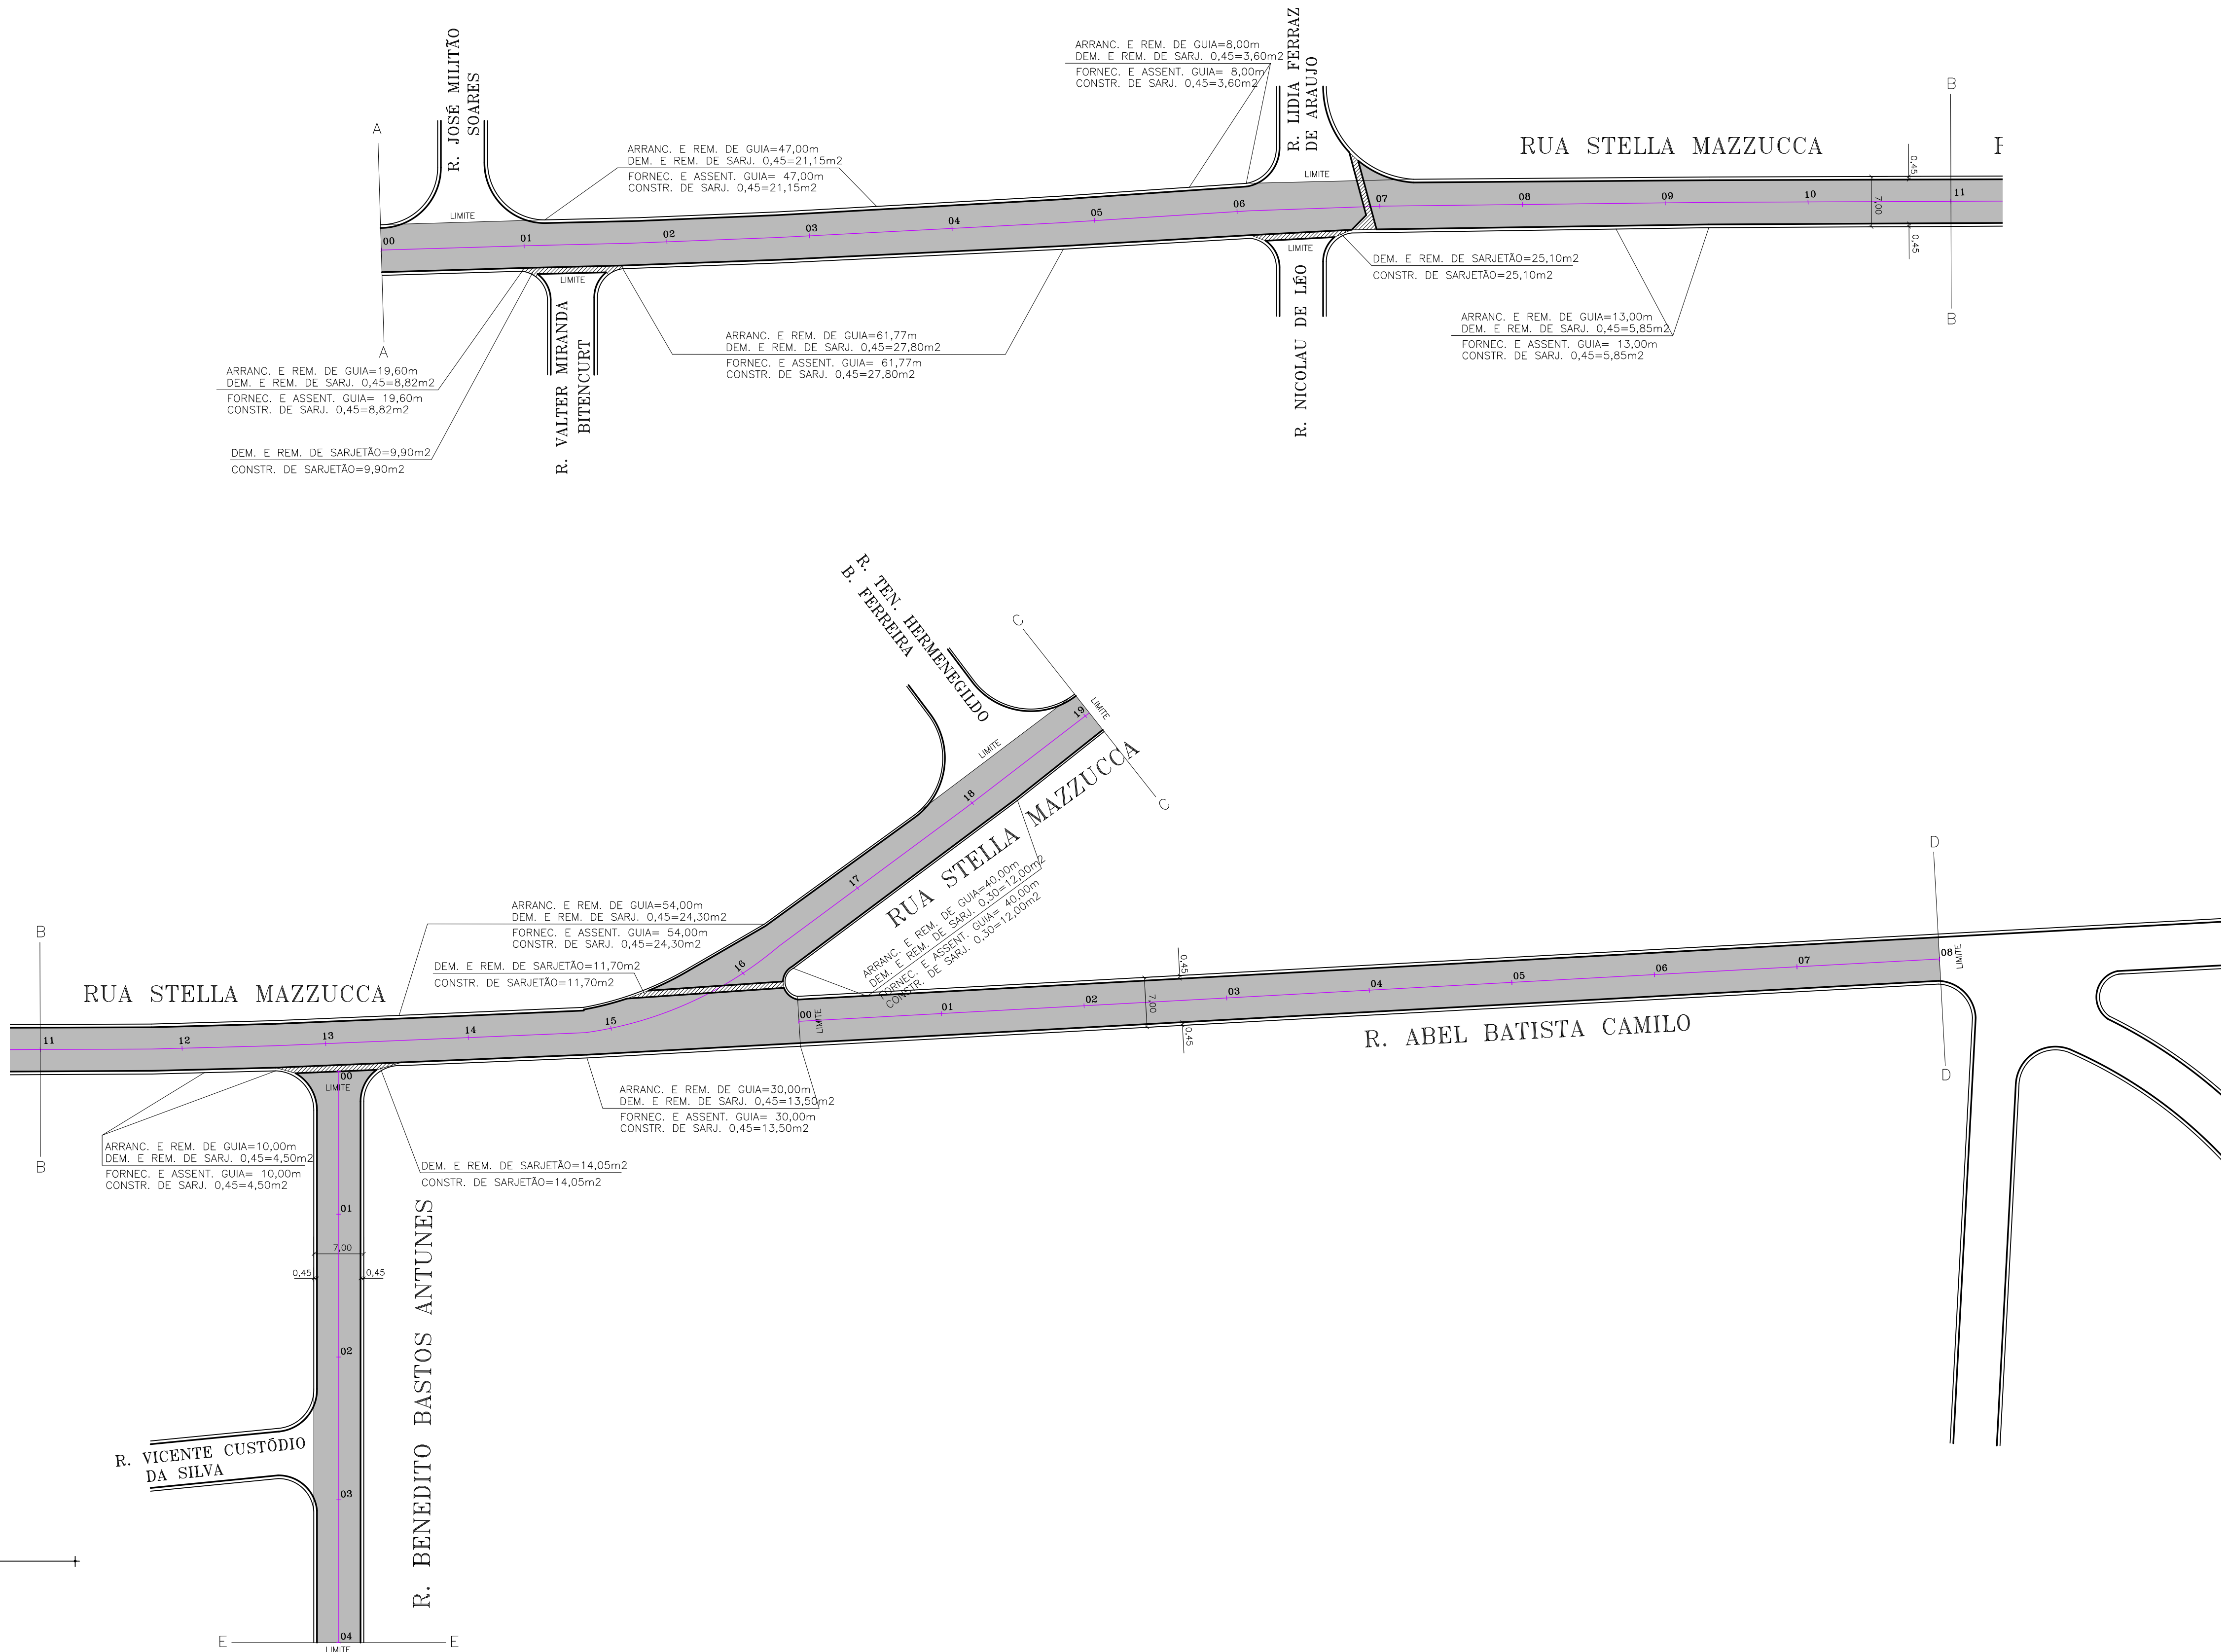

QUADRO DE QUANTIDADES - ÁREA DE IMPLANTAÇÃO

SERVIÇOS	TOTAL	UN
ÁREA DE FRESAGEM E RECAPEAMENTO ASFÁLTICO	4.013,51	M2
ARRANCAMENTO / REMOÇÃO DE "GUIA"	283,37	M
FORNECIMENTO / ASSENTAMENTO DE "GUIA"	283,37	M
DEMOLIÇÃO / REMOÇÃO DE "SARJETA"	121,52	M2
CONSTRUÇÃO DE "SARJETA"	121,52	M2
DEMOLIÇÃO / REMOÇÃO DE "SARJETÃO"	60,75	M2
CONSTRUÇÃO DE "SARJETÃO"	60,75	M2

Projeto: RECUPERAÇÃO da Malha Viária do Município - Rua Stella Mazzucca e Outras

Prefeitura Municipal de Ferraz de Vasconcelos

FUMEFI
Parte das Rua Stella Mazzucca, Rua Abel Batista Camilo e Rua Benedito Bastos Antunes - Ferraz de Vasconcelos - SP.

Data: 15/05/18	Projeto: RECUPERAÇÃO VIÁRIA	Secretaria Municipal de Obras / Planejamento Secretário - Antônio Carlos S. Ferreira	Prefeito: José Carlos Fernandes Chacon	Escala: 1:500	Folha: 01 / 01
----------------	-----------------------------	---	--	---------------	----------------