



DETALHE DE GUIA E SARJETA 0,45m
SEM ESCALA

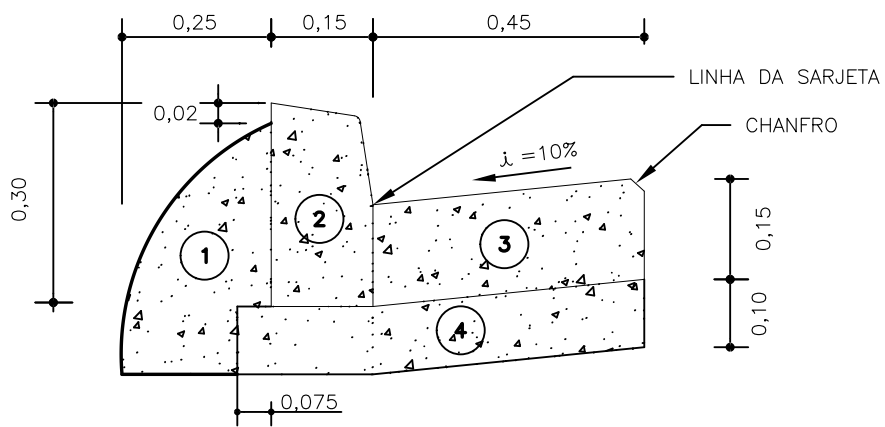

LEGENDA



- PAVIMENTO ASFÁLTICO "NOVO"
- PAVIMENTO ASFÁLTICO "NOVO" - COM REFORÇO NO SUB LEITO
- ÁREA DE FRESAGEM E RECAPEAMENTO ASFÁLTICO
- ÁREA DE DEMOLIÇÃO E RECAPEAMENTO ASFÁLTICO COM REFORÇO NO SUB LEITO
- CONSTRUÇÃO DE SARJETÃO
- GUIA E SARJETAS NOVAS

PLANTA

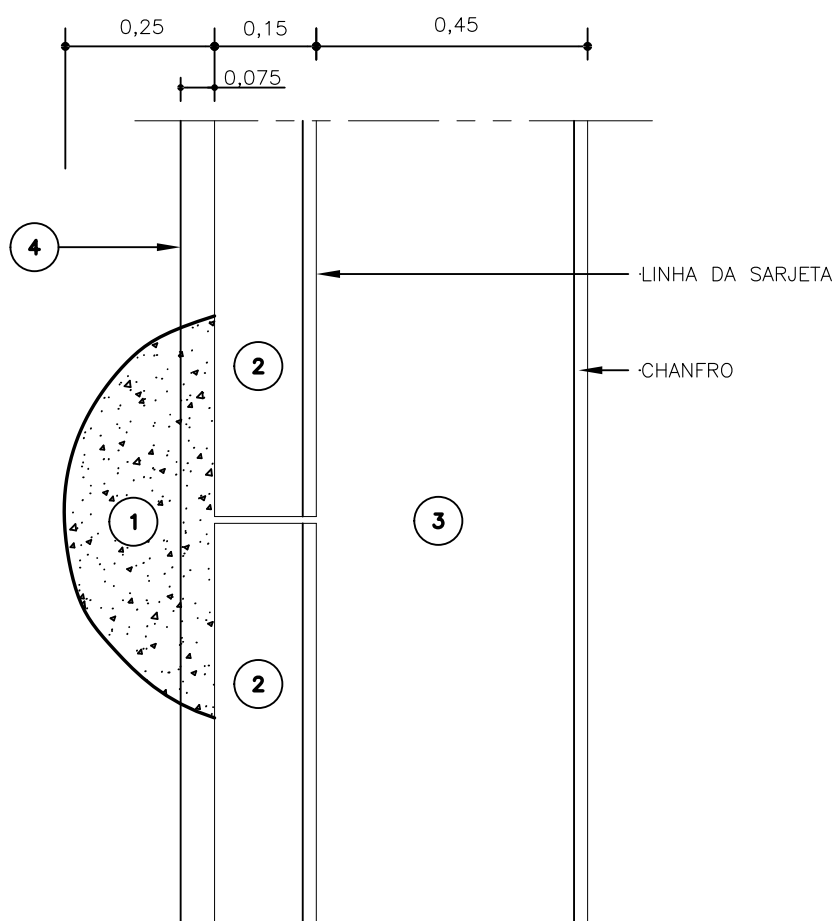


- 1 - ESCORA (BOLA)
- 2 - GUIA DE CONCRETO (TIPO 100) fck= 30MPa
- 3 - SARJETA DE CONCRETO 25MPa
- 4 - LASTRO DE CONCRETO MAGRO 15MPa

DETALHE - CORTE
TRANSVERSAL DO SARJETÃO
SEM ESCALA

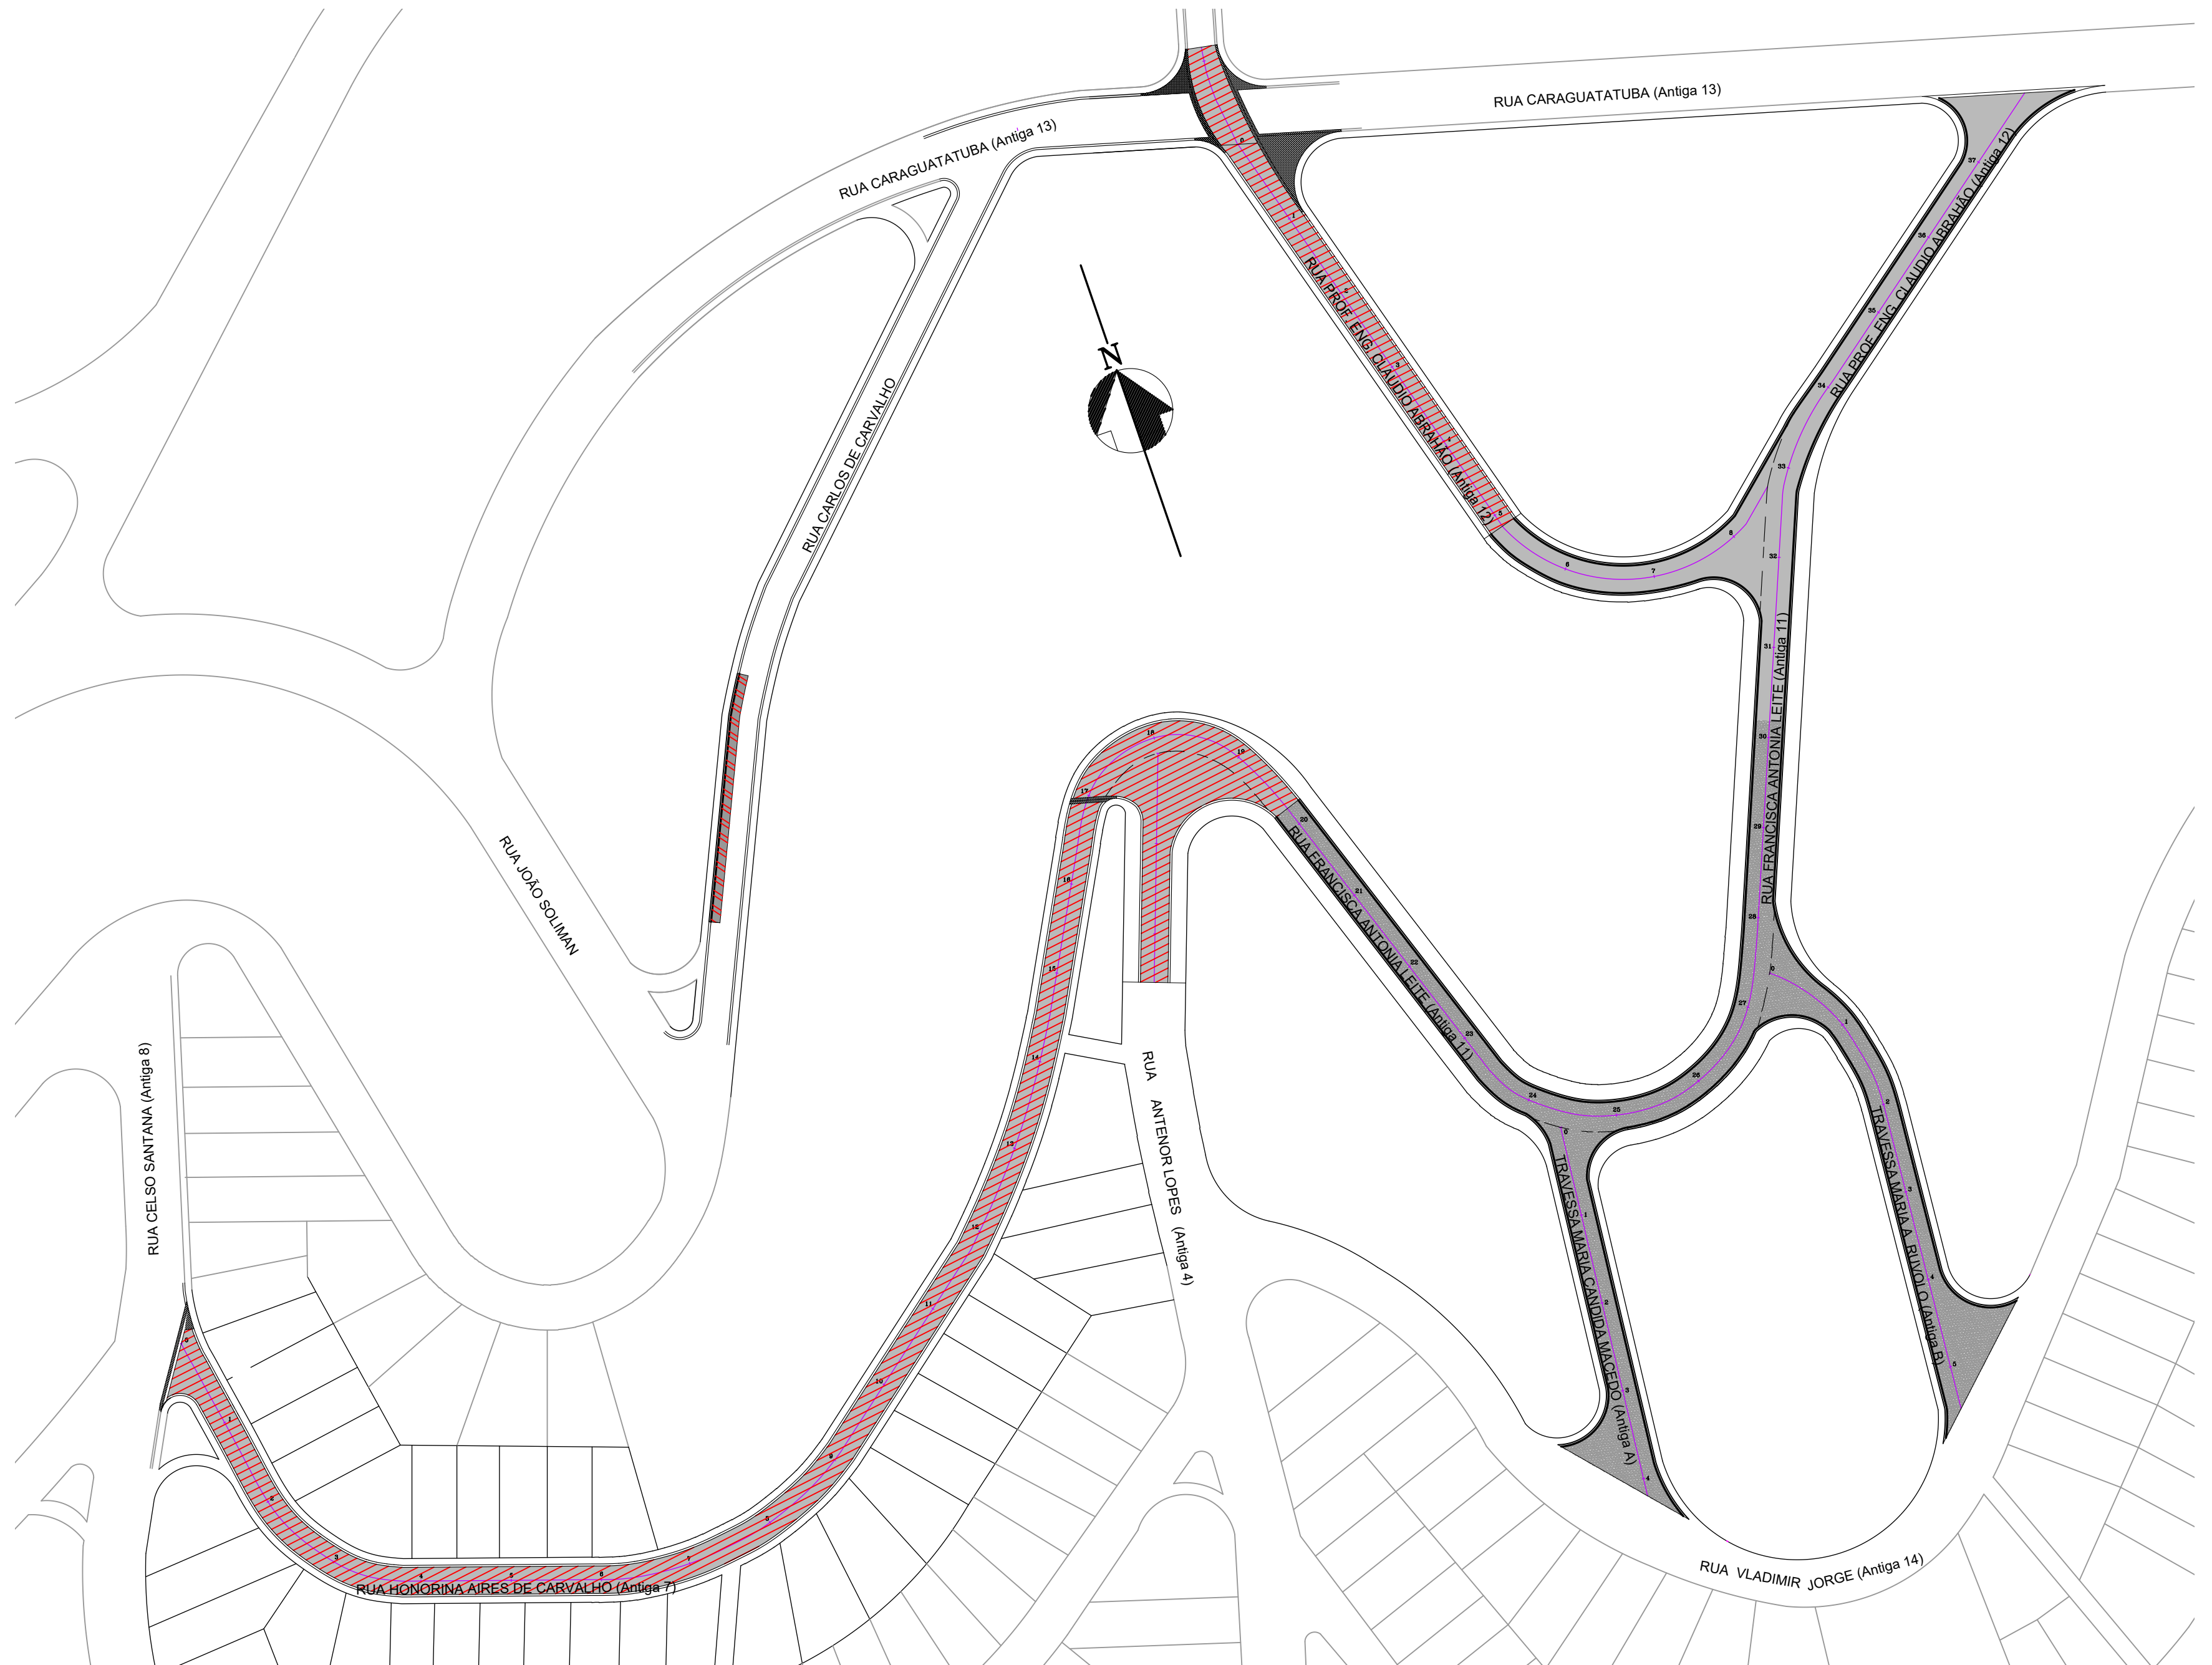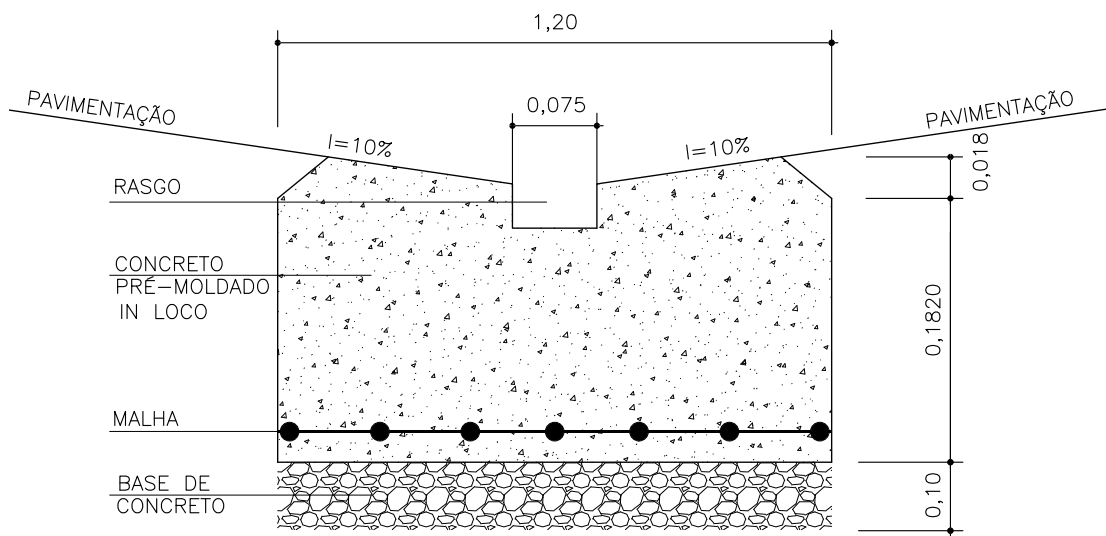

IMPLANTAÇÃO


SEÇÃO TIPO I
PAVIMENTAÇÃO ASFÁLTICA - "NOVA"

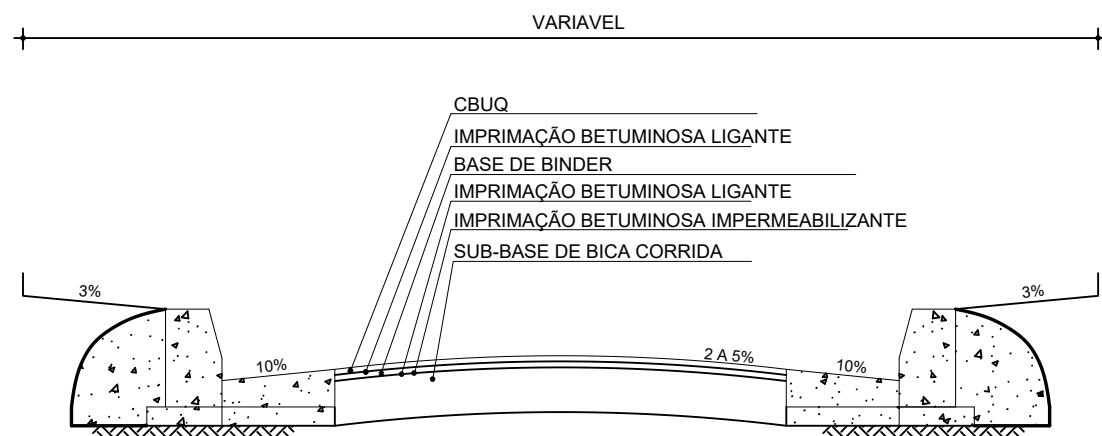

DETALHE DO PAVIMENTO

CBUQ - CAMADA DE ROLAMENTO EM CONCRETO ASFÁLTICO	5,0 cm
IMPRIMAÇÃO BETUMINOSA LIGANTE	
BASE DE BINDER	5,0 cm
IMPRIMAÇÃO BETUMINOSA LIGANTE	
IMPRIMAÇÃO BETUMINOSA IMPERMEABILIZANTE	
SUB-BASE BICA CORRIDA	15,0 cm


SEÇÃO TIPO II
PAVIMENTAÇÃO ASFÁLTICA - COM REFORÇO NO SUBLEITO

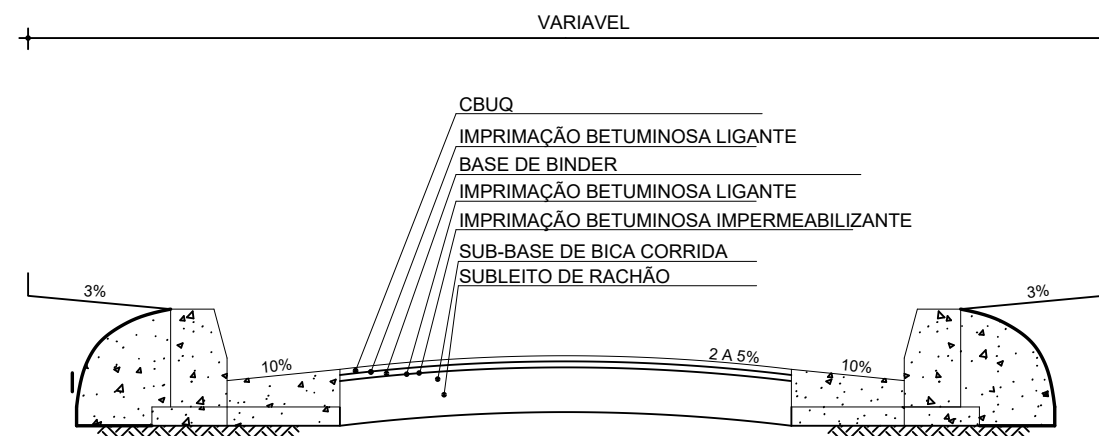

DETALHE DO PAVIMENTO

CBUQ - CAMADA DE ROLAMENTO EM CONCRETO ASFÁLTICO	5,0 cm
IMPRIMAÇÃO BETUMINOSA LIGANTE	
BASE DE BINDER	5,0 cm
IMPRIMAÇÃO BETUMINOSA LIGANTE	
IMPRIMAÇÃO BETUMINOSA IMPERMEABILIZANTE	
SUB-BASE BICA CORRIDA	15,0 cm
SUBLEITO DE RACHÃO	50,0 cm

SEÇÃO TIPO III
RECAPEAMENTO ASFÁLTICO

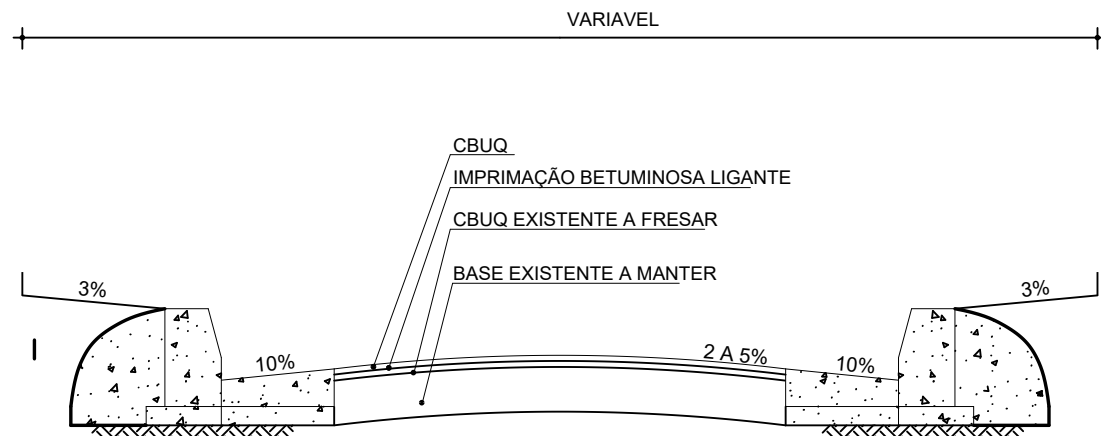

DETALHE DO PAVIMENTO

CBUQ - CAMADA DE ROLAMENTO EM CONCRETO ASFÁLTICO	5,0 cm
IMPRIMAÇÃO BETUMINOSA LIGANTE	
CBUQ EXISTENTE A FRESAR	5,0 cm
BASE EXISTENTE A MANTER	

QUADRO DE QUANTIDADES - ÁREA DE IMPLANTAÇÃO		
SERVIÇOS	TOTAL	UN
PAVIMENTO ASFÁLTICO "NOVO"	1.607,03	M2
PAVIMENTO ASFÁLTICO "NOVO" - COM REFORÇO NO SUB LEITO	2.965,77	M2
ÁREA DE FRESAGEM E RECAPEAMENTO ASFÁLTICO	3.838,54	M2
ÁREA DE DEMOLIÇÃO E RECAPEAMENTO ASFÁLTICO COM REFORÇO NO SUB LEITO	110,00	M2
CONSTRUÇÃO DE SARJETÃO	45,87	M3
GUIAS E SARJETAS "NOVAS"	1.233,68	M

Projeto:
RECUPERAÇÃO da Malha Viária do Município - Rua Honorina A. de Carvalho e Outras
Prefeitura Municipal de Ferraz de Vasconcelos

 **FUMEFI**
Rua Honorina Aires de Carvalho e Outras - Jardim São João
Ferraz de Vasconcelos - SP.

ATRIBUIÇÕES	
COR	ESPESURA
1	0.100
2	0.500
3	0.100
4	0.100
5	0.350
6	0.100
7	0.200
200	0.050
DEMAIS 0.010	

Data: 13/06/18	Projeto: RECUPERAÇÃO VIÁRIA	Secretaria Municipal de Obras / Planejamento Secretário: Antonio C. Santos Ferreira	Respons. Técnico: Antonio C. Santos Ferreira CAU SP - A25097-B / 7089514	Escala: 1:1000 e Indicada	Folha: 01 / 05
-------------------	-----------------------------------	---	--	---------------------------------	-------------------