



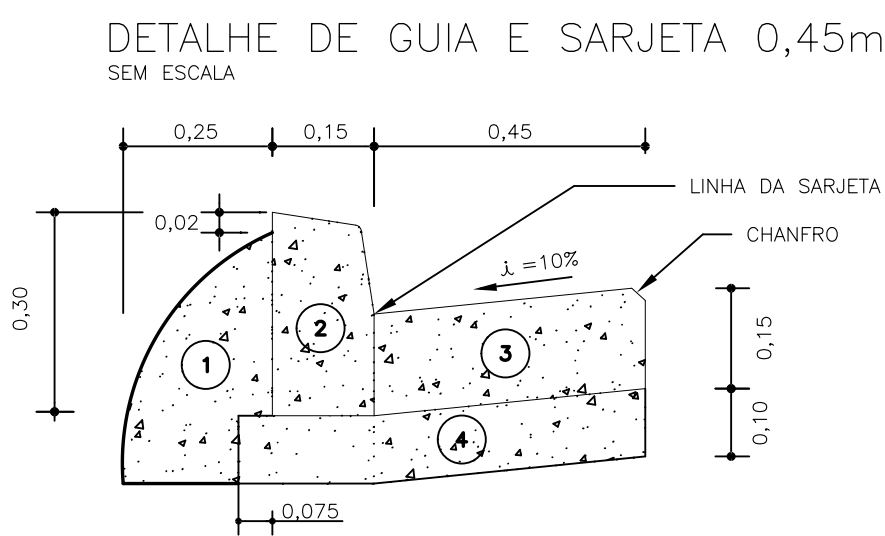


LEGENDA


- PAVIMENTO ASFÁLTICO "NOVO"
- PAVIMENTO ASFÁLTICO "NOVO" - COM REFORÇO NO SUB-LEITO
- ÁREA DE FRESAGEM E RECAPEAMENTO ASFÁLTICO
- ÁREA DE DEMOLIÇÃO E RECAPEAMENTO ASFÁLTICO COM REFORÇO NO SUB-LEITO
- CONSTRUÇÃO DE SARJETÃO
- GUIA E SARJETAS NOVAS

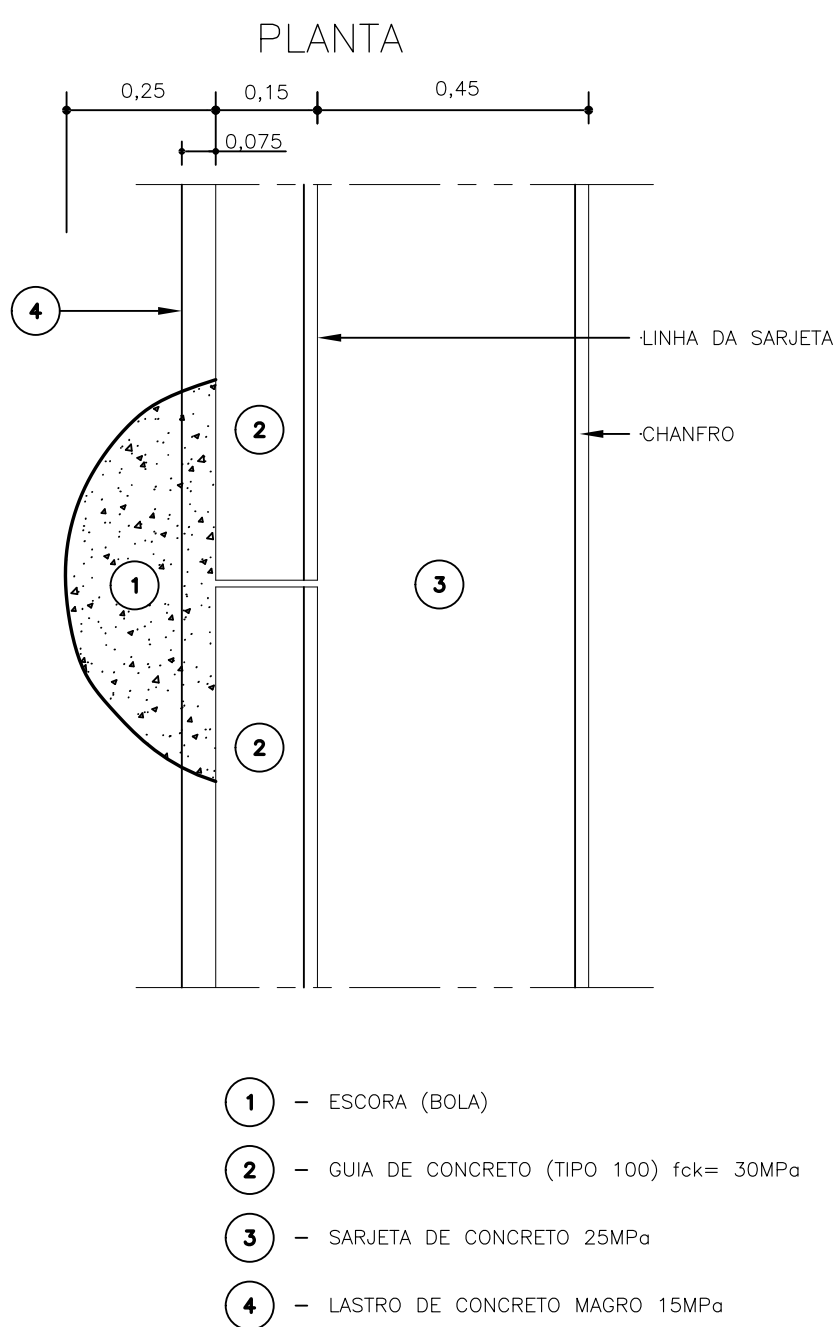

- 1 - ESCORA (BOLA)
- 2 - GUIA DE CONCRETO (TIPO 100) fck= 30MPa
- 3 - SARJETA DE CONCRETO 25MPa
- 4 - LASTRO DE CONCRETO MAGRO 15MPa

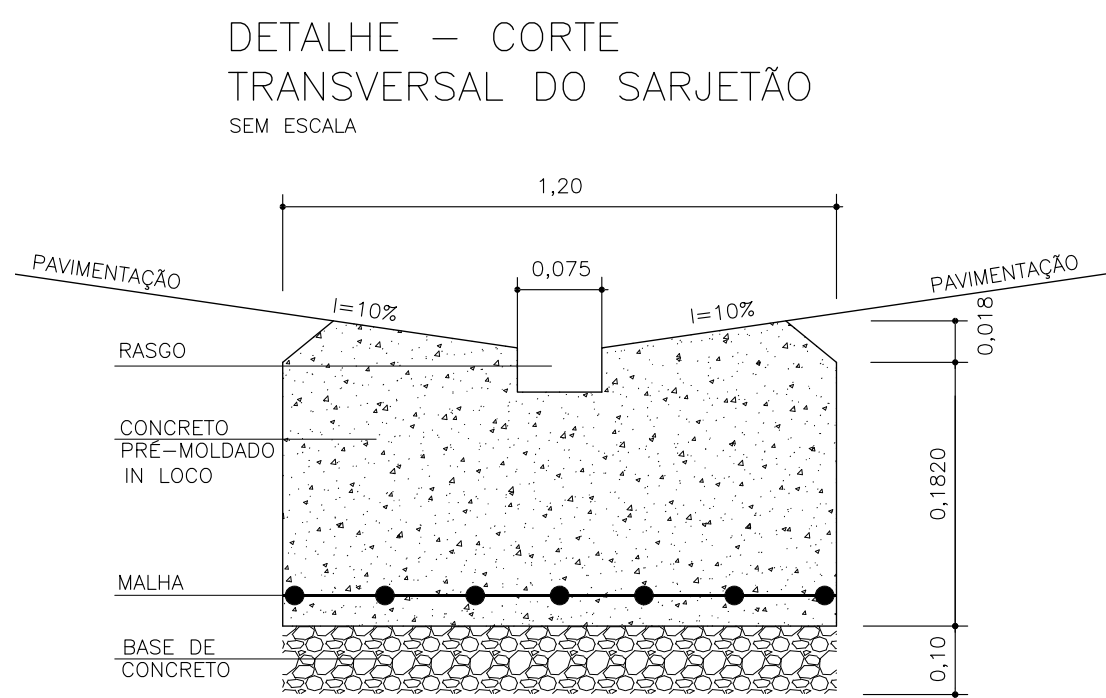


SEÇÃO TIPO III
RECAPEAMENTO ASFÁLTICO

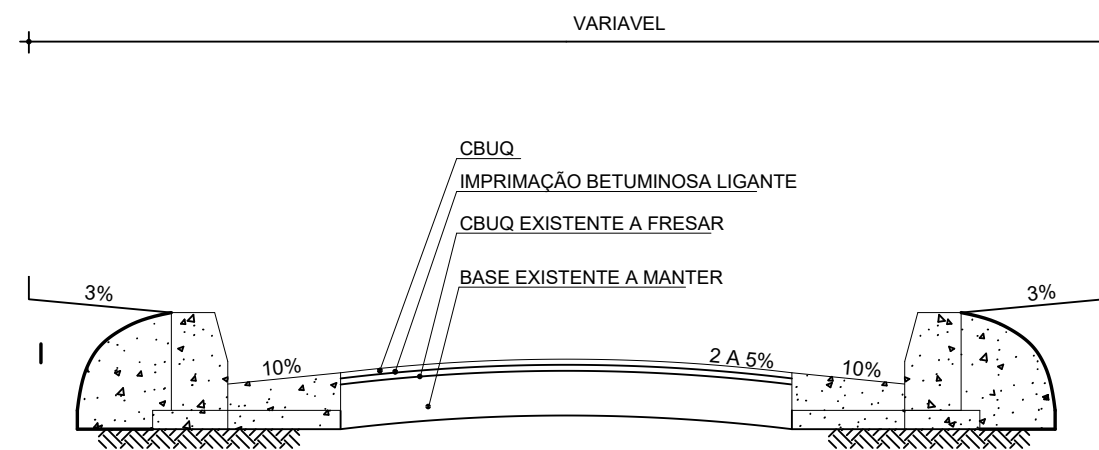

DETALHE DO PAVIMENTO

- CBUQ - CAMADA DE ROLAMENTO EM CONCRETO ASFÁLTICO 5,0 cm
- IMPRIMAÇÃO BETUMINOSA LIGANTE
- CBUQ EXISTENTE A FRESAR 5,0 cm
- BASE EXISTENTE A MANTER


SEÇÃO TIPO I
PAVIMENTAÇÃO ASFÁLTICA - "NOVA"

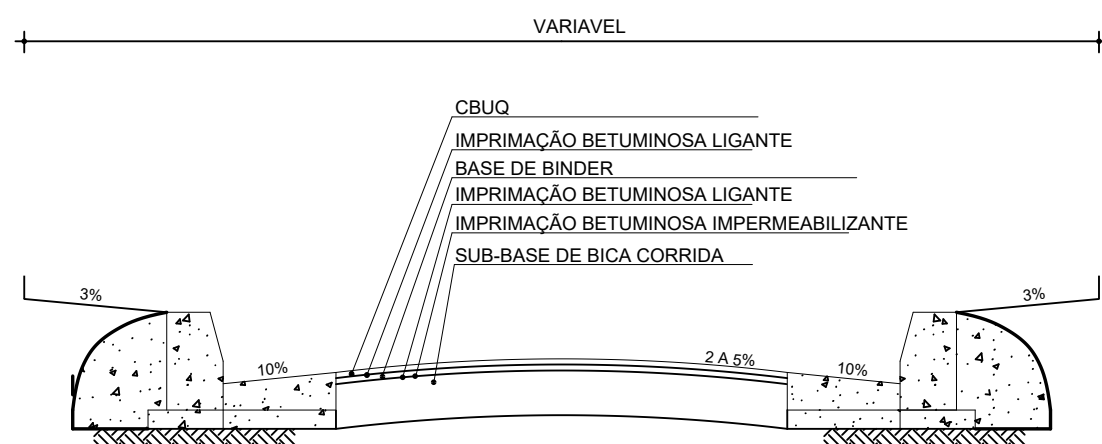

DETALHE DO PAVIMENTO


- CBUQ - CAMADA DE ROLAMENTO EM CONCRETO ASFÁLTICO 5,0 cm
- IMPRIMAÇÃO BETUMINOSA LIGANTE
- BASE DE BINDER 5,0 cm
- IMPRIMAÇÃO BETUMINOSA LIGANTE
- IMPRIMAÇÃO BETUMINOSA IMPERMEABILIZANTE
- SUB-BASE BICA CORRIDA 15,0 cm

SEÇÃO TIPO II
PAVIMENTAÇÃO ASFÁLTICA - COM REFORÇO NO SUBLEITO

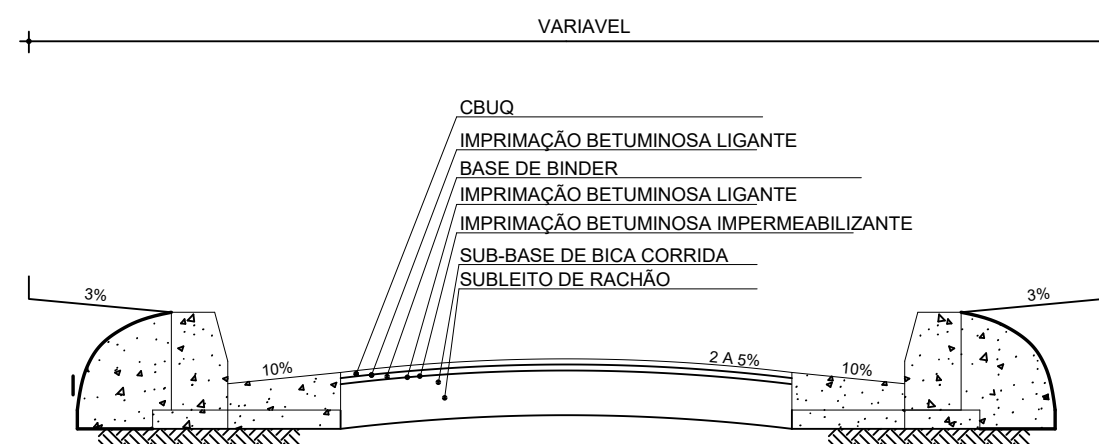

DETALHE DO PAVIMENTO

- CBUQ - CAMADA DE ROLAMENTO EM CONCRETO ASFÁLTICO 5,0 cm
- IMPRIMAÇÃO BETUMINOSA LIGANTE
- BASE DE BINDER 5,0 cm
- IMPRIMAÇÃO BETUMINOSA LIGANTE
- IMPRIMAÇÃO BETUMINOSA IMPERMEABILIZANTE
- SUB-BASE BICA CORRIDA 15,0 cm
- SUBLEITO DE RACHÃO 50,0 cm

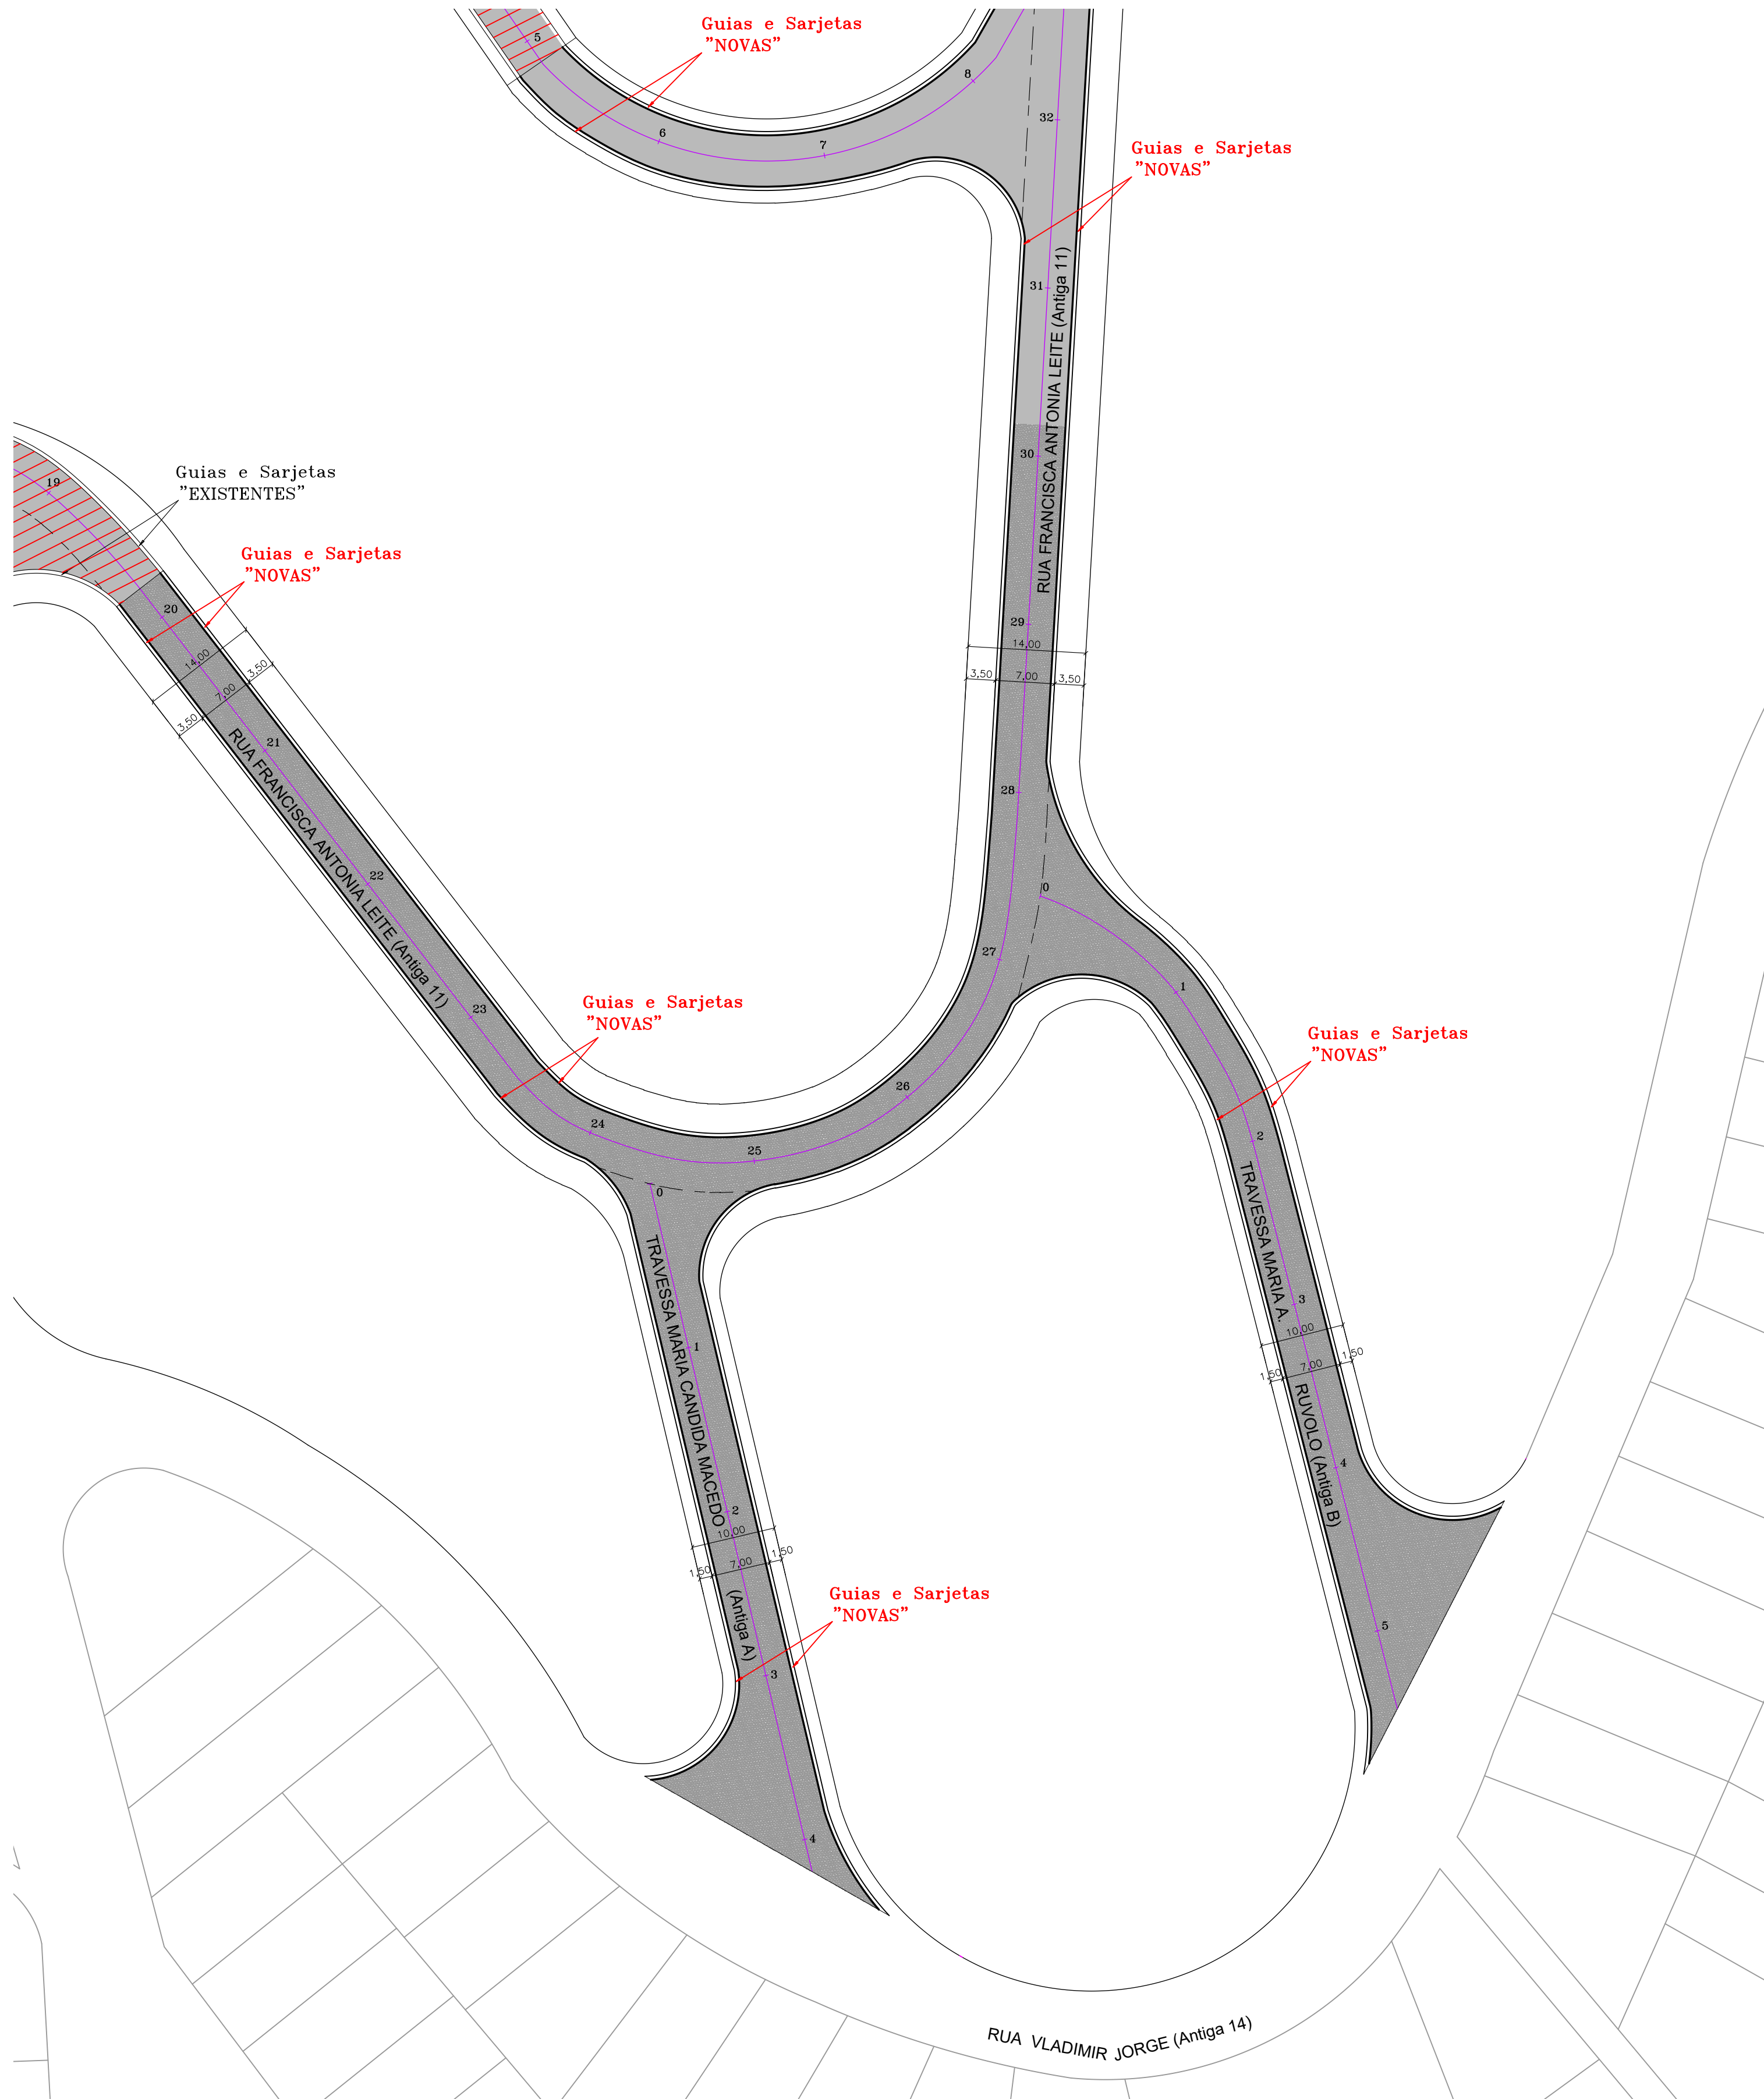

ATRIBUIÇÕES	ESPESURA
1	0,100
2	0,500
3	0,100
4	0,100
5	0,350
6	0,150
7	0,200
200	0,050
DEMÁS	0,010

Projeto:
RECUPERAÇÃO da Malha Viária do Município - Rua Honorina A. de Carvalho e Outras
Prefeitura Municipal de Ferraz de Vasconcelos

FUMEFI
Rua Honorina Aires de Carvalho e Outras - Jardim São João
Ferraz de Vasconcelos - SP.

Data: 13/06/18	Projeto: RECUPERAÇÃO VIÁRIA	Secretaria Municipal de Obras / Planejamento Secretário - Antonio C. Santos Ferreira	Respons. Técnico: Antonio C. Santos Ferreira CAU SP - A250617-G	Escala: 1:500 e Indicada	Folha: 03 / 05
-------------------	-----------------------------------	--	---	--------------------------------	-------------------