


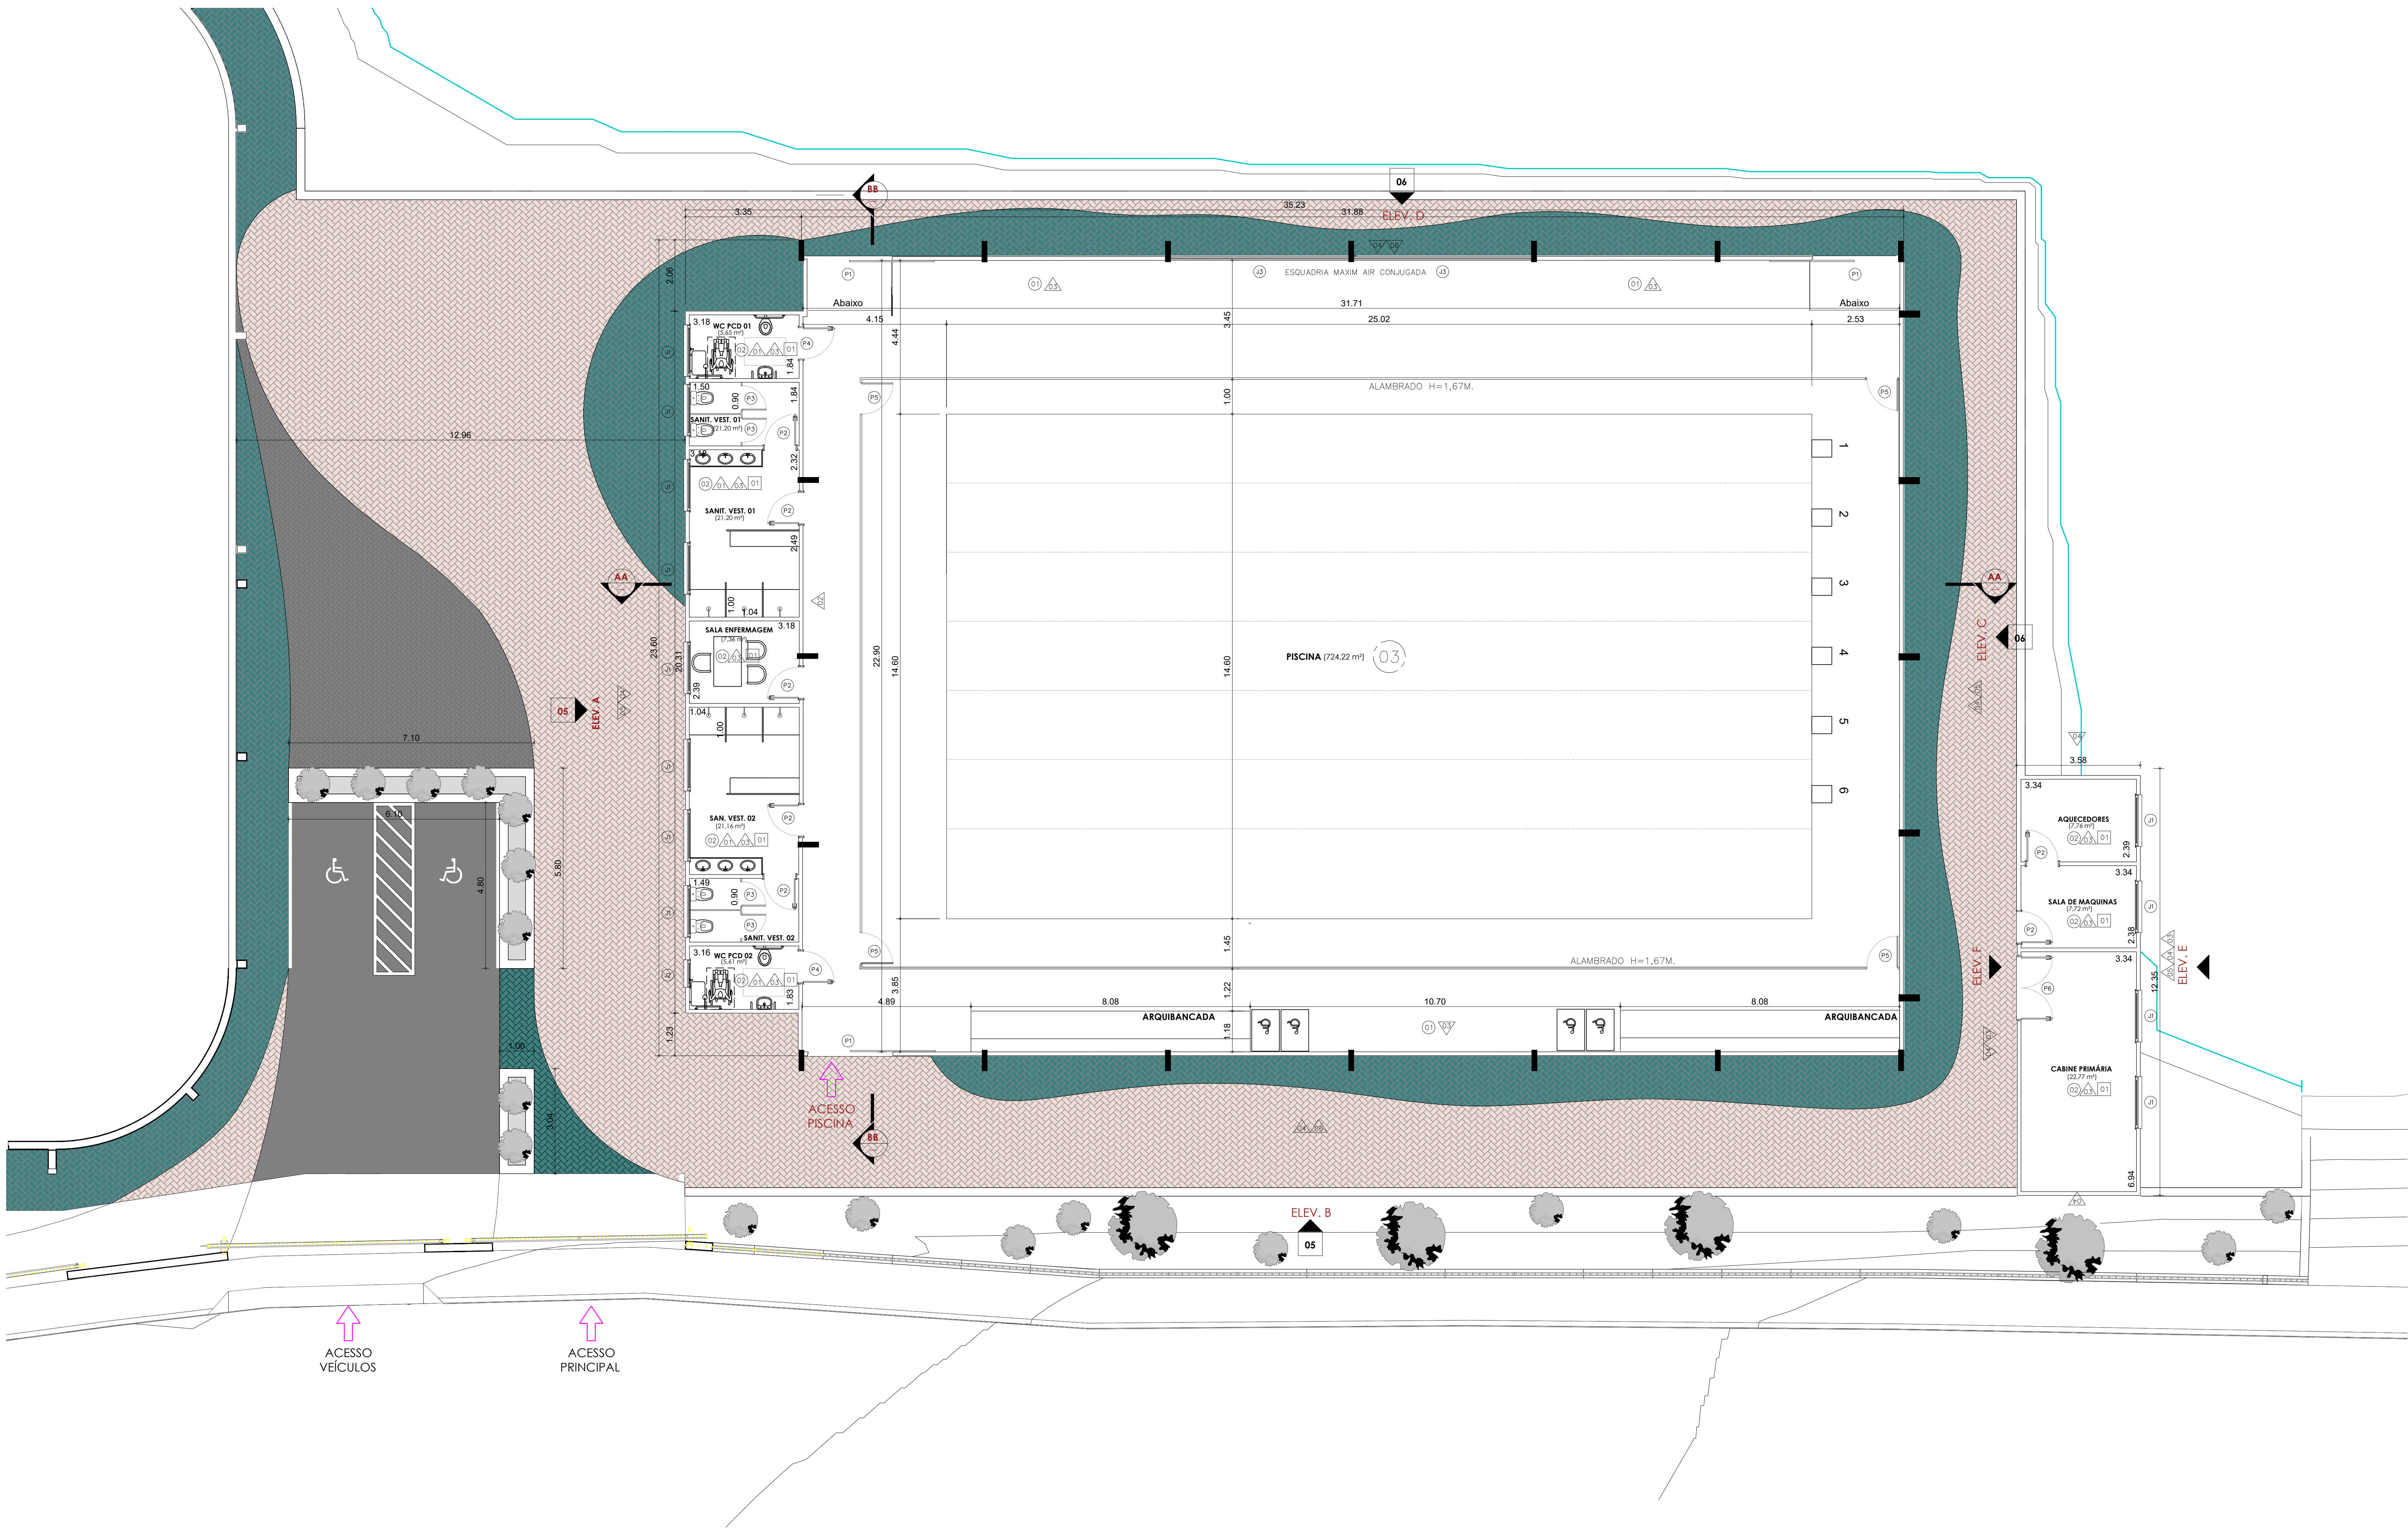

PLANTA PISCINA
ESC: 1/75

TABELA DE PORTAS		
COD.	DIMENSÃO	DESCRIÇÃO
P1	2,45 x 3,00 m	PORTÃO DE CORRER DE FERRO PERFILADO
P2	0,90 x 2,10 m	PORTA DE MADEIRA COM PINTURA BRANCA
P3	0,70 x 2,10 m	PORTA DE MADEIRA COM PINTURA BRANCA
P4	1,00 x 2,10 m	PORTA DE MADEIRA COM PINTURA BRANCA
P5	0,90 x 1,70 m	PORTÃO EM ESTRUTURA TUBULAR EM AÇO GALVANIZADO
P6	1,90 x 2,10 m	PORTA POLIA DUPLA DE MADEIRA COM PINTURA BRANCA

TABELA DE JANELAS		
COD.	DIMENSÃO	DESCRIÇÃO
J1	1,50 x 0,90 m	JANELA ALUMÍNIO INOX-ASB OU CAPELINA COR BRANCA
J2	0,80 x 0,90 m	JANELA ALUMÍNIO INOX-ASB OU CAPELINA COR BRANCA

LEGENDA REVESTIMENTOS

- PISO
- 01 PISO CERÂMICO ACETINADO ANTI-DERRAPANTE - MARMORIZADO
 - 02 PISO CERÂMICO ACETINADO ANTI-DERRAPANTE - CINZA MATE
 - 03 PASTILHA CERÂMICA 10x10 - AZUL
- PAREDE
- 01 AZULEJO CERÂMICO - CINZA MATE
 - 02 PINTURA ACRÍLICA - VERDE PISCINA
 - 03 PINTURA ACRÍLICA - BRANCA
 - 04 TEXTURA FULGET COR AREIA OU SIMILAR
 - 05 PINTURA ACRÍLICA - VERDE TAILANDÊS REF. CORAL
 - 06 RIPADO DE BAMBÚ
- TETO
- 01 FORRO DE GESSO ACARTONADO BRANCO

PLANTA DE CONSTRUÇÃO COMPLEXO AQUÁTICO

OBRA:
REFORMA VILA OLÍMPICA

LOCAL:
RUA PRESIDENTE CASTELO BRANCO, ESQ.
NÚCLEO ITAIM

PROPRIETÁRIO:
PREFEITURA MUNICIPAL DA CIDADE DE FERRAZ DE
VASCONCELOS

FOLHA: 02/05
ESCALA: 1/125
REVISÃO: 01

ZONA:
Z5

CONTRIBUINTE:
15.0004.0018-000
DATA:
JANEIRO/2024

SITUAÇÃO SEM ESCALA:

DECLARO QUE A APROVAÇÃO NESTE PROJETO NÃO
IMPLICA NO RECONHECIMENTO, POR PARTE DA
PREFEITURA, DO DIREITO DE PROPRIEDADE DO
TERRENO.

PROPRIETÁRIO:
PREFEITURA MUNICIPAL DA CIDADE DE
FERRAZ DE VASCONCELOS - SP
CNPJ: 46.523.197/0001-44

RESPONSÁVEL TÉCNICO PELA REFORMA:
ARQUITETO E URBANISTA
EDUARDO FIGUEIREDO GOMES DE PAIVA
CREA: 06/00000-0

QUADRO DE ÁREAS GERAIS:

ÁREA TERRENO: 32.190,98 m²

ÁREA A SER CONSTRUÍDA: 3.572,88 m²