

PISTA DE COOPER

PLAYGROUND

CALISTENIA

QUADRA 1 VOLEI AREIA

CHURRASQUEIRA

GUARITA

BANCOS DE CONCRETO


3º IDADE
CONJUNTO MESA E BANCOS DE CONCRETO

PLAYGROUND


POSTE COM ILUMINAÇÃO LED

QUARA 2 VOLEI AREIA


GUARDA CORPO

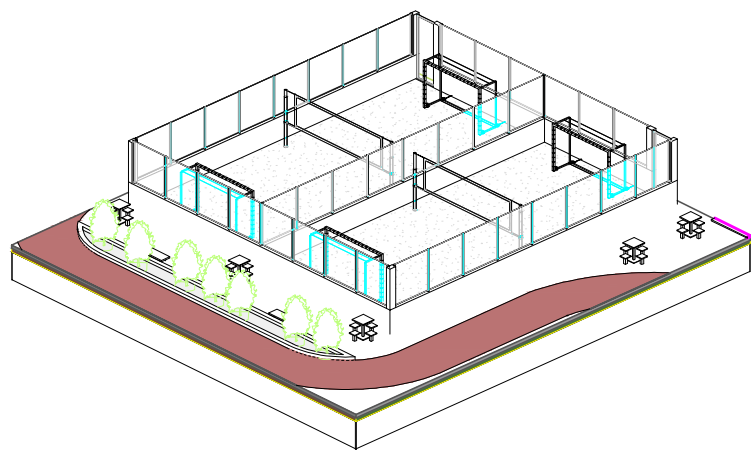


ISOMÉTRICA QUADRAS SEM ESC.

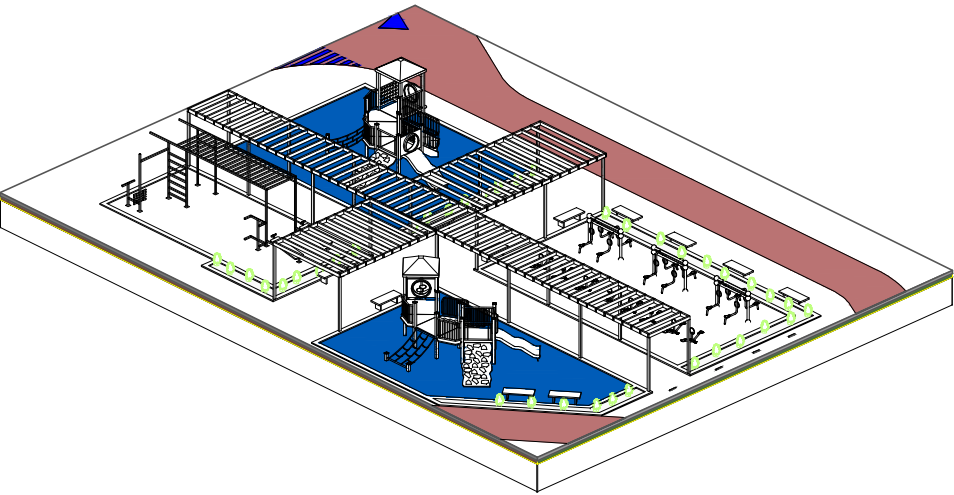



ISOMÉTRICA ÁREA DE LAZER SEM ESC.

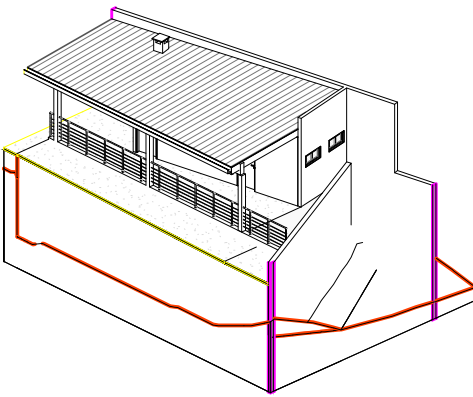

ISOMÉTRICA CHURRASQUEIRA SEM ESC.

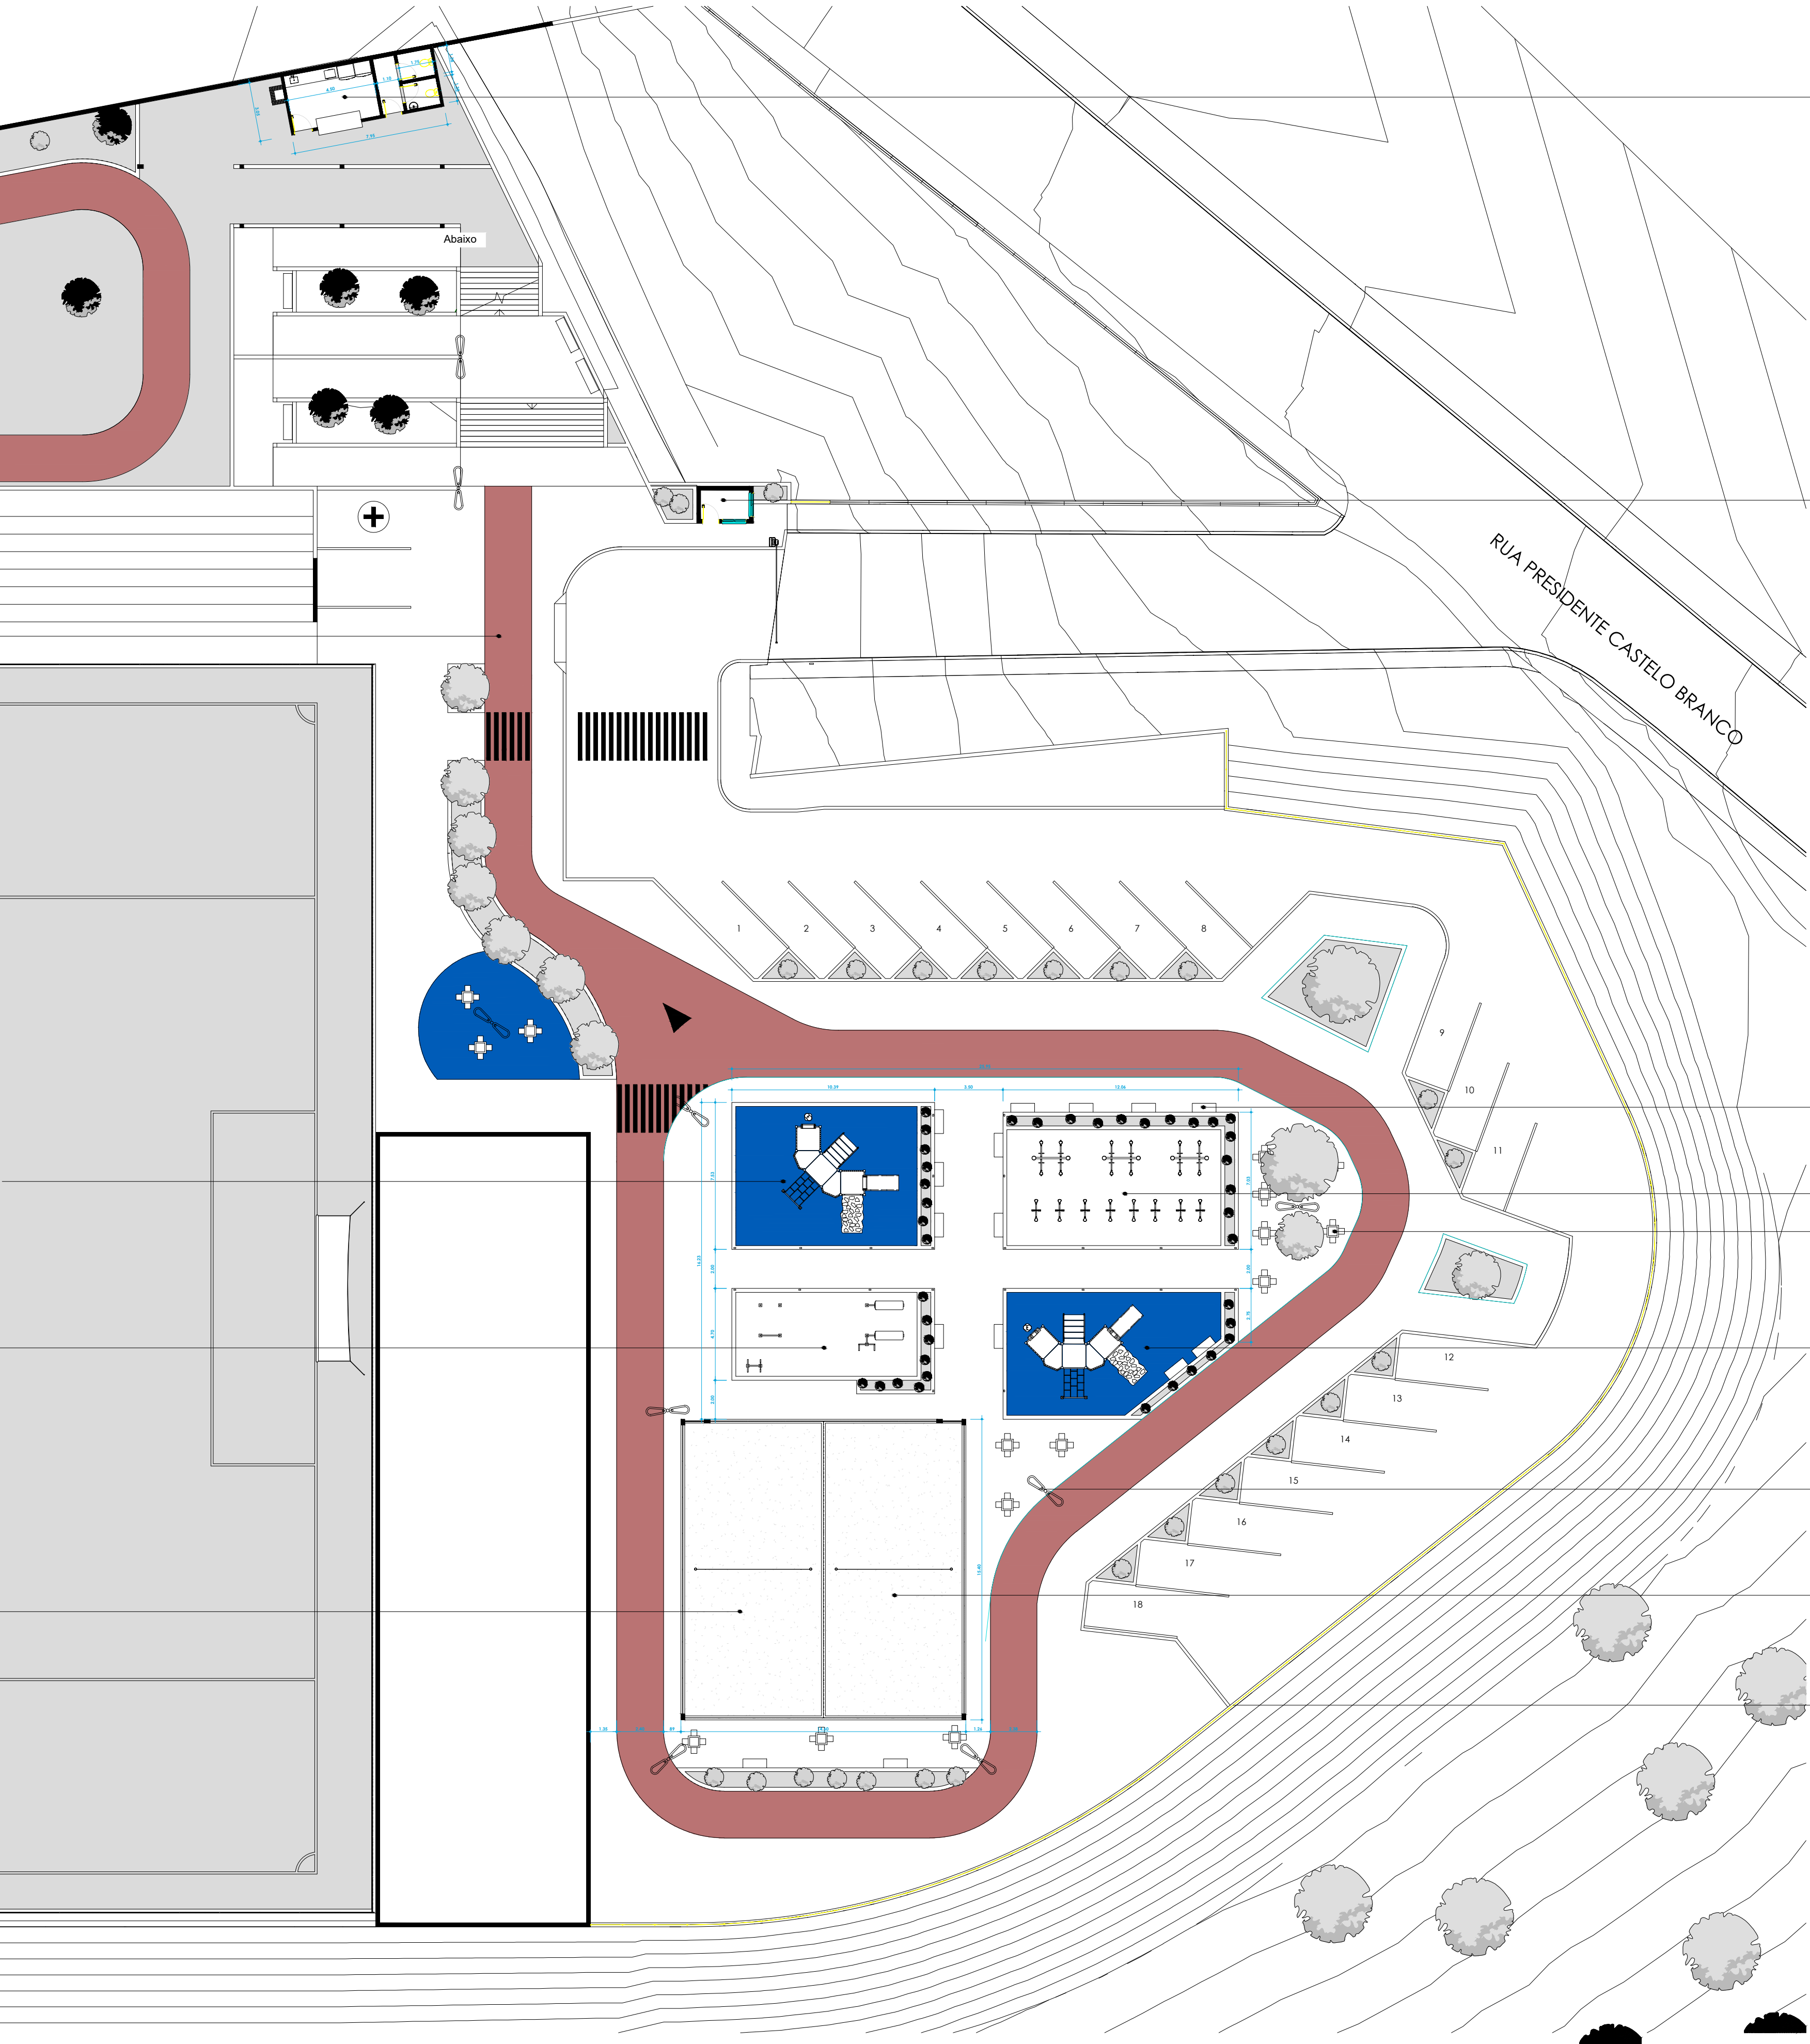

AMPLIAÇÃO QUADRAS/ÁREA DE LAZER
ESC: 1/200

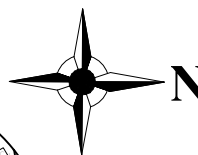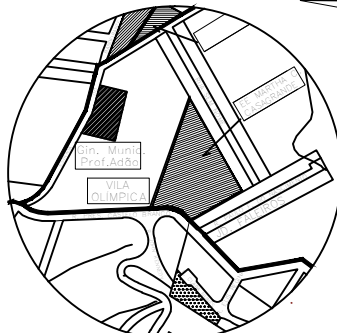PLANTA AMPLIADA QUADRAS/ÁREAS DE LAZER		FOLHA: 05/05 ESCALA: 1 / 200 REVISÃO: 00
OBRA: REFORMA VILA OLÍMPICA		
LOCAL: RUA PRESIDENTE CASTELO BRANCO, ESQ. NÚCLEO ITAIM	ZONA: Z5	
PROPRIETÁRIO: PREFEITURA MUNICIPAL DA CIDADE DE FERRAZ DE VASCONCELOS	CONTRIBUINTE: 15.0004.0018—000 DATA: JANEIRO/2024	
SITUAÇÃO SEM ESCALA: 	DECLARO QUE A APROVAÇÃO DESTA PROJETO NÃO IMPLICA NO RECONHECIMENTO, POR PARTE DA PREFEITURA, DO DIREITO DE PROPRIEDADE DO TERRENO. PROPRIETÁRIO: PREFEITURA MUNICIPAL DA CIDADE DE FERRAZ DE VASCONCELOS – SP, CNPJ: 46.523.197/0001-44 RESPONSÁVEL TÉCNICO PELA REFORMA: ARQUITETO E URBANISTA EDUARDO FIGUEIREDO GOMES DE PAIVA C.R.C. - SP: 446145-8 RRT:.....	
QUADRO DE ÁREAS GERAIS: ÁREA TERRENO:.....32.190,98 m² ÁREA A SER CONSTRUÍDA:3.572,88 m²		