




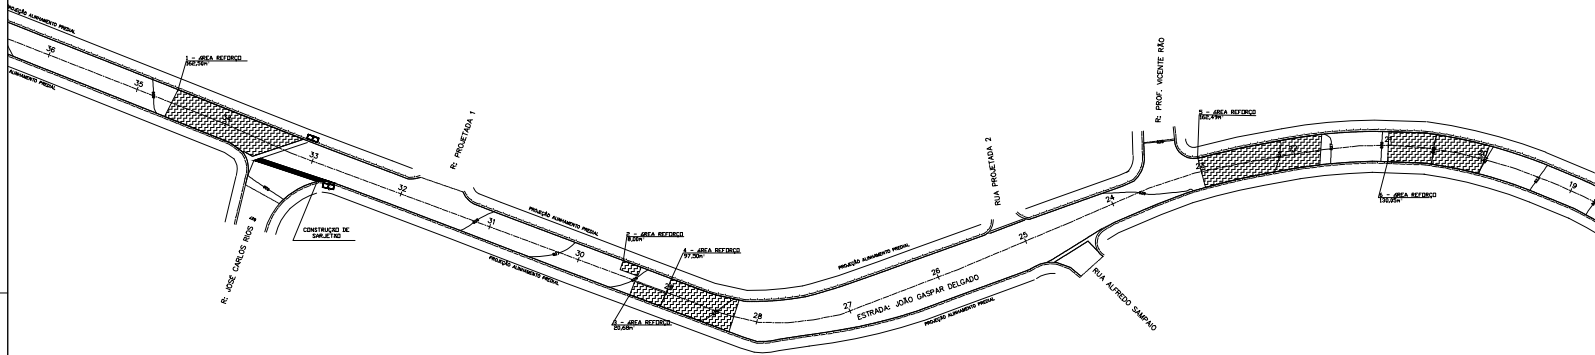

DETALHE DE GUIA E SARJETA 0,45m

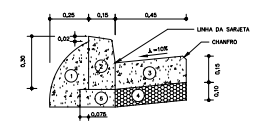

PLANTA

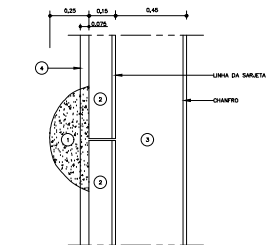

- 1 - ESCORA (BOLA)
- 2 - GUIA DE CONCRETO (TPO 100) 15x15 30MPa
- 3 - SARJETA DE CONCRETO 30MPa
- 4 - LASTRO DE BRTA

TIPO DE PAVIMENTO
RECAPEAMENTO/CAPEAMENTO

CONCRETO BETUMINOSO USADO QUENTE - OBRO	0,50m	APPROXIMADO BETUMINOSA LIGANTE
PRESAÇÃO DE 60 cm		
PAVIMENTO EXISTENTE		

TIPO DE PAVIMENTO
REFORÇO DE PAVIMENTO

BASE BETUMINOSA - RAP	20,00m	CONCRETO BETUMINOSA LIGANTE
GEOMETRIA		
PRESAÇÃO	20,00m	
PAVIMENTO EXISTENTE		

ÁREAS DE REFORÇO

ITEM	ÁREA (M²)
1	162,50
2	8,00
3	20,68
4	97,30
5	162,48
6	130,05
7	331,49
8	250,79
9	117,00
10	164,50
Total	1465,00

LEGENDA
RECONSTRUÇÃO DE PAVIMENTO
RECAPEAMENTO ASFALTICO
SARJETÃO

QUADRO DE QUANTIDADES

ITEMS	QUANTIDADES	UNID.
ÁREA DE RECAPEAMENTO ASFALTICO	1766,32	m²
REFORÇO DE BASE	1445,00	m²
CONSTRUÇÃO DE SARJETÃO EM CONCRETO	13,69	m

SECRETÁRIO	ANO
PREFEITURA MUNICIPAL DE FERRAZ DE VASCONCELOS	2021
DIRETOR	LOCAL
ESTRADA JOÃO GASPAR DELGADO	MÊS
CHefe DE DIVISÃO	JULHO
TRECHO	ESCALA
RUA: IJIMA/ RUA MANOEL GARCIA	1:500
CHefe DE SEÇÃO	REVISÃO
ASSUNTO	PROJETO DE RECAPEAMENTO/ REPARO DE PAV. /CAPEAMENTO
SECRETARIA DE OBRAS	FOLHA Nº
	2/3