



ABRIGUÇÕES
QUANTIDADE
1 0,500
2 0,300
3 0,600
4 0,300
5 0,130
6 0,300
7 0,300
8 0,100


OBSERVAÇÃO:
O AUTOR DESTA PROPOSTA RECONHECE COMO SENDO DE SUA
LEGÍTIMA AUTORIDADE APENAS AS REPRODUÇÕES QUE CONTIVEREM
SUA ASSINATURA NO LOCAL RESERVADO PARA ESTA FINALIDADE,
NÃO SENDO PERMITIDO USO PARCIAL OU TOTAL DOS
ELEMENTOS CONSTANTES DESTA SEM AUTORIZAÇÃO, CONFORME A
LEI FEDERAL 9610 DE 19/02/98 ARTIGO 7º INCISO X.

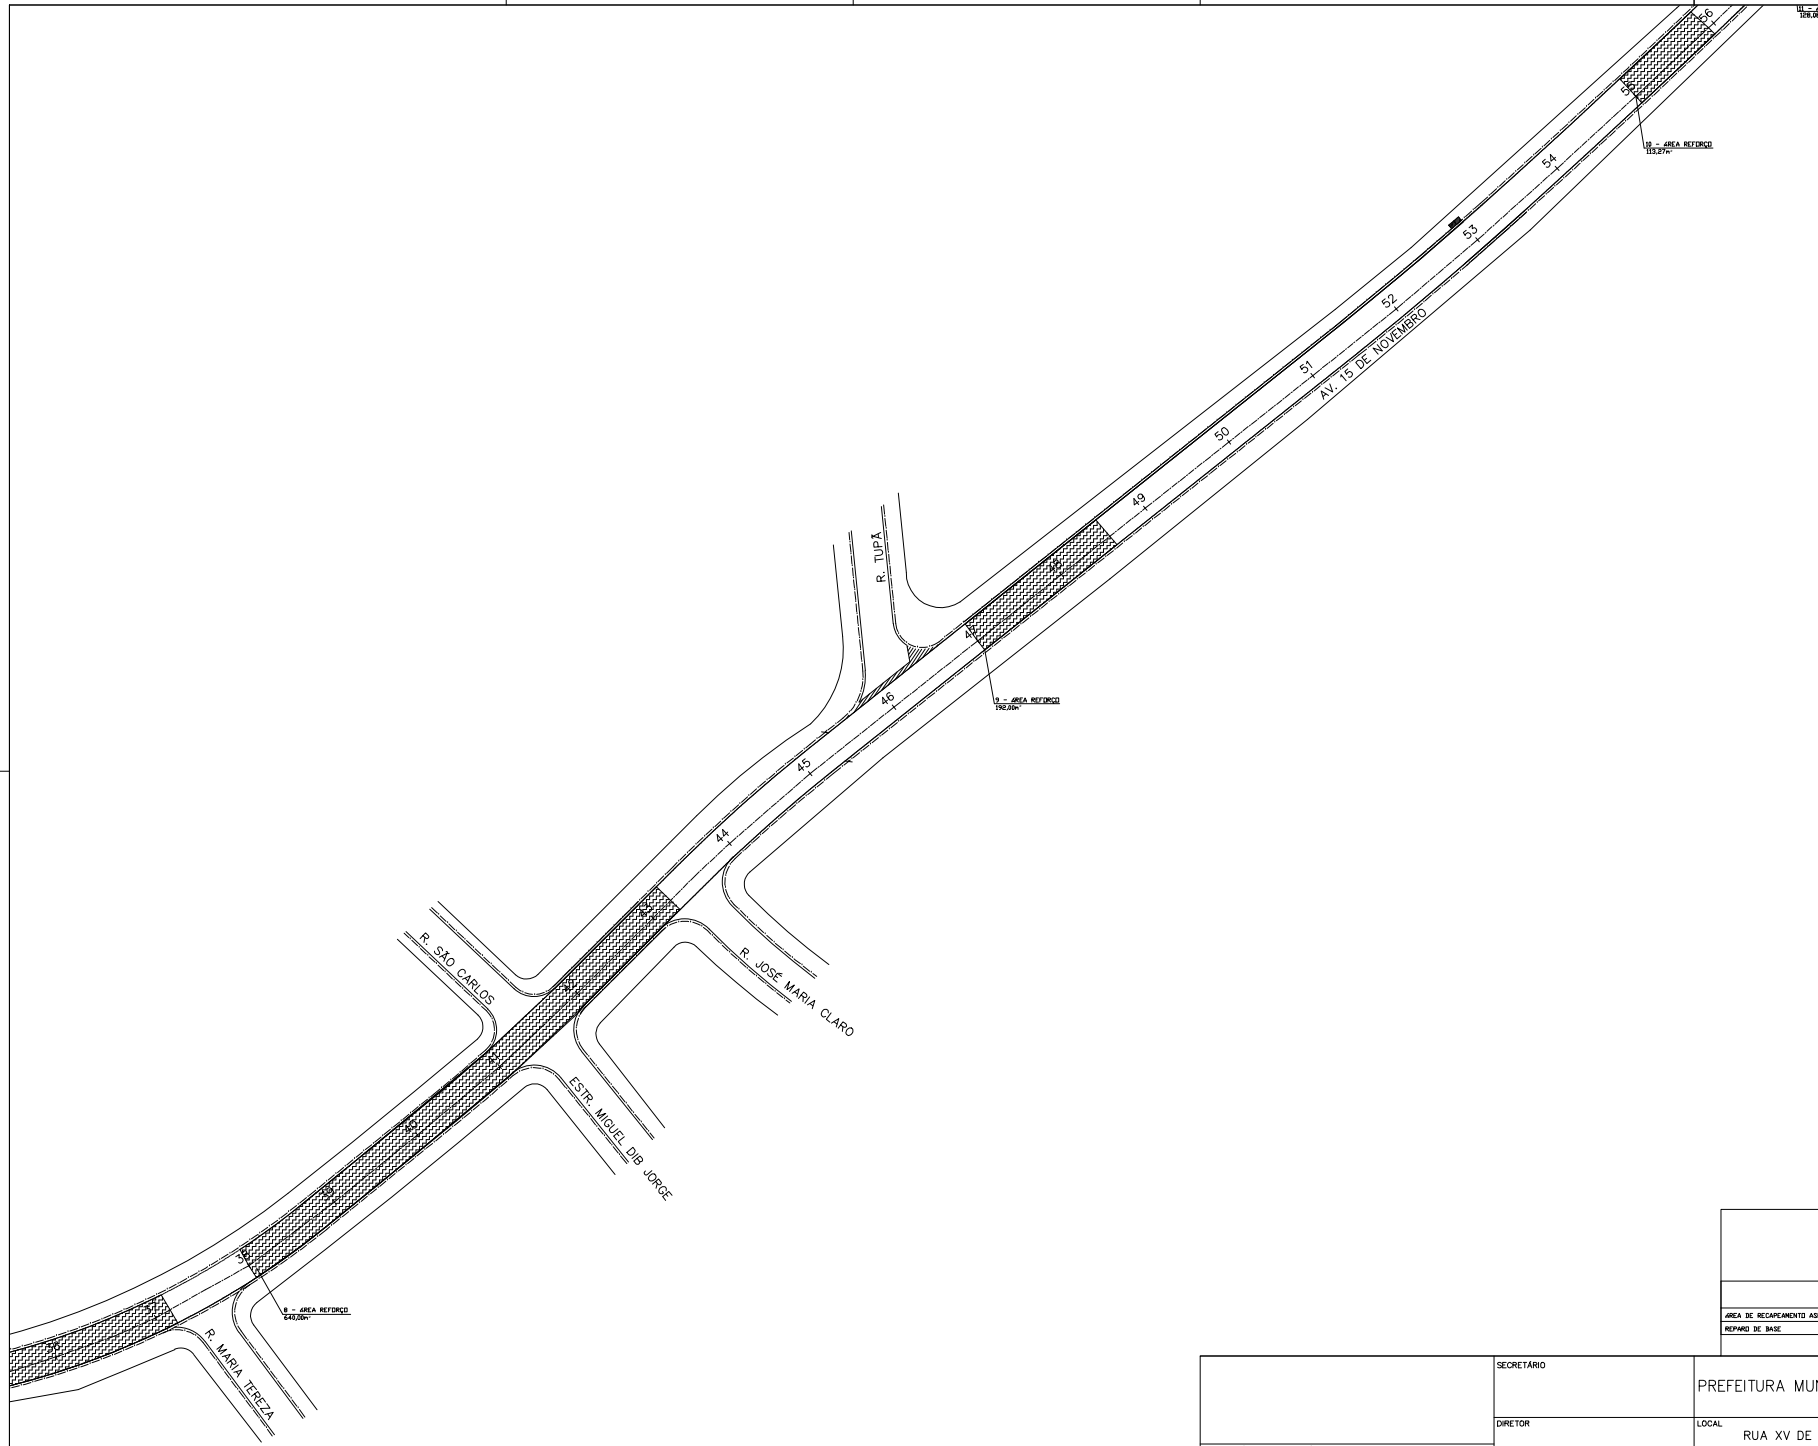

DETALHE DE GUIA E SARJETA 0,45m

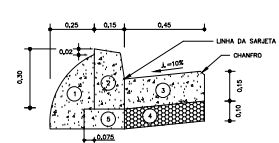

PLANTA

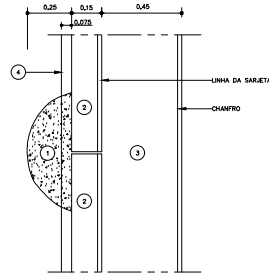

- 1 - ESCORA (BOLA)
- 2 - GUIA DE CONCRETO (TPO 100) f_{ck}=30MPa
- 3 - SARJETA DE CONCRETO 25MPa
- 4 - LASTRO DE BRITA

TIPO DE PAVIMENTO
RECAPEAMENTO/CAPEAMENTO

CONCRETO BETUMINOSO USADO QUENTE - OBRA	5,00cm	ESPRESSADO BETUMINOSO QUENTE
FRESAGEM DE 5,0 cm		
PAVIMENTO EXISTENTE		

TIPO DE PAVIMENTO
REFORÇO DE PAVIMENTO

BASE BETUMINOSA - RAP	20,00cm	ESPRESSADO BETUMINOSO QUENTE
GEORELHA		
FRESAGEM	20,00cm	
PAVIMENTO EXISTENTE		

LEGENDA	
	REFORÇO DE PAVIMENTO
	RECAPEAMENTO ASFÁLTICO

ÁREAS DE REFORÇO	
ITEM	ÁREA (M²)

QUADRO DE QUANTIDADES

ITEMS	QUANTIDADES	UNID.
ÁREA DE RECAPEAMENTO ASFÁLTICO	13086,00	m²
REPARO DE BASE		m³

		SECRETÁRIO	PREFEITURA MUNICIPAL DE FERRAZ DE VASCONCELOS		ANO	2021	
		DIRETOR	LOCAL	RUA XV DE NOVEMBRO	MÊS	JULHO	
ENGENHEIRO/ARQUITETO RESPONSÁVEL		CHEFE DE DIVISÃO	TRECHO	AV. DOM PEDRO II/ AV. BRASIL		ESCALA	1:500
CREA DO ENGENHEIRO	CREA DO ARQUITETO	CHEFE DE SEÇÃO	ASSUNTO	PROJETO DE RECAPEAMENTO/ REPARO DE PAV. /CAPEAMENTO		REVISÃO	
DESENHISTA	Nº DO TRABALHO	ARQUIVO	SECRETARIA DE OBRAS			FOLHA Nº	3/8