
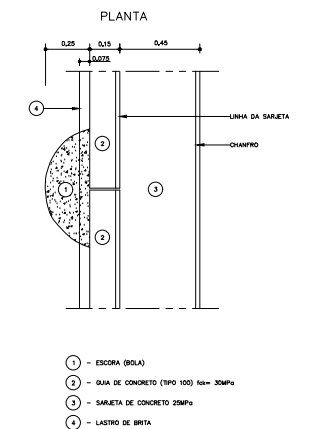
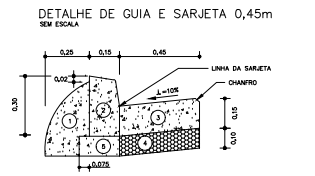


ABRIGUÇÕES
1. 0,500
2. 0,300
3. 0,600
4. 0,300
5. 0,150
6. 0,300
7. 0,300
8. 0,300

OBSERVAÇÃO:
O AUTOR DESTA PROJETO RECONHECE COMO SENDO DE SUA LEGÍTIMA AUTORIA APENAS AS REPRODUÇÕES QUE CONTIVEREM SUA ASSINATURA NO LOCAL RESERVADO PARA ESTA FINALIDADE, NÃO SENDO PERMITIDO USO PARCIAL OU TOTAL DOS ELEMENTOS CONSTANTES DESTA SEM AUTORIZAÇÃO, CONFORME A LEI FEDERAL 9610 DE 19/02/98 ARTIGO 7º INCISO X.

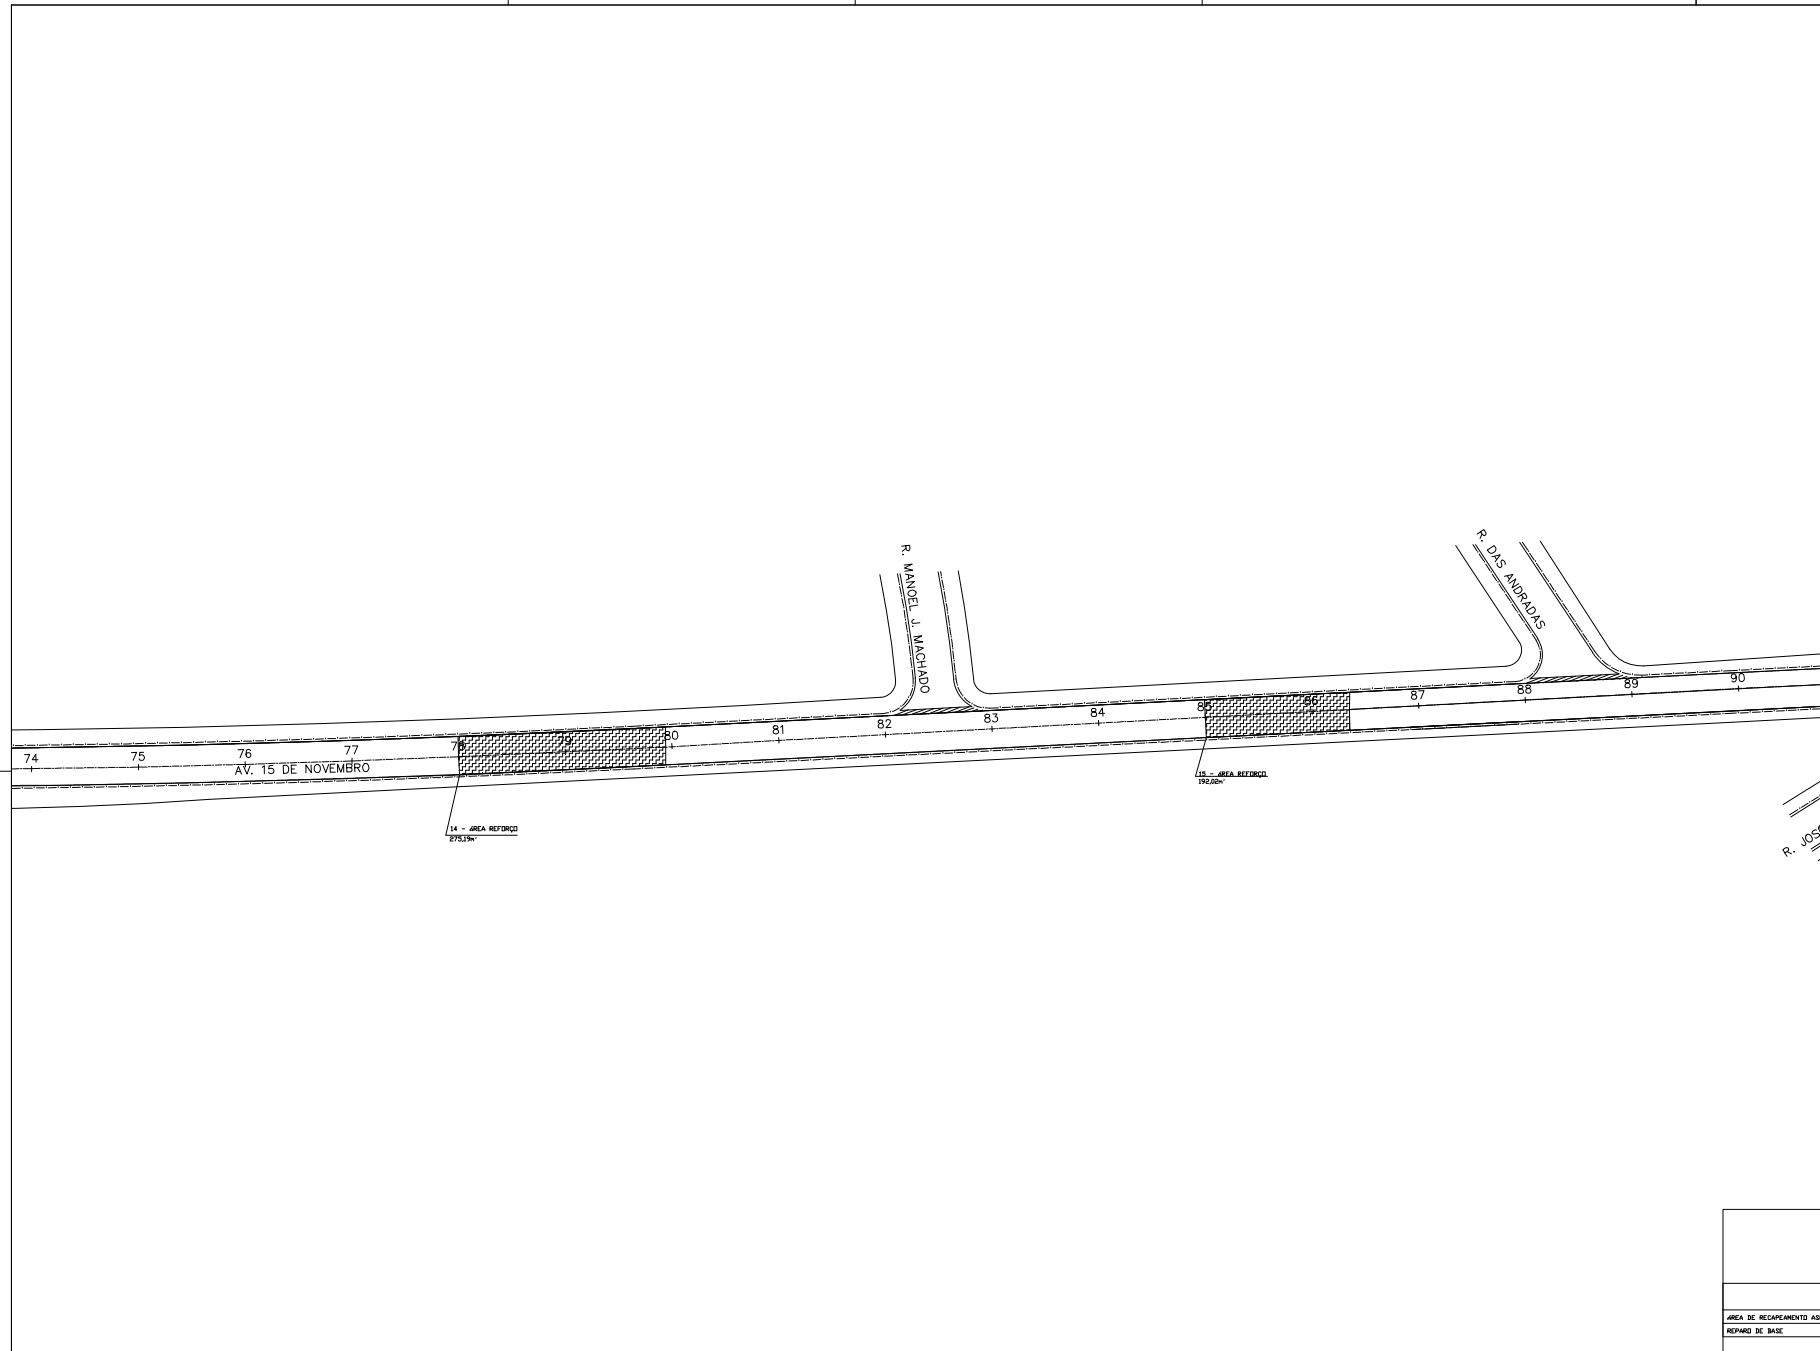

TIPO DE PAVIMENTO	
RECAPEAMENTO/CAPEAMENTO	
CONCRETO BETUMINOSO USINADO QUENTE - CBUQ	0,05m
PRESAGEM DE 5,0 cm	
PAVIMENTO EXISTENTE	
TIPO DE PAVIMENTO	
REFORÇO DE PAVIMENTO	
BASE BETUMINOSA - RAP	20,00cm
GEOTEXTIL	
PRESAGEM	20,00cm
PAVIMENTO EXISTENTE	

LEGENDA	
	REFORÇO DE PAVIMENTO
	RECAPEAMENTO ASFÁLTICO

ÁREAS DE REFORÇO	
ITEM	ÁREA (M²)
1	182,00
2	275,13

QUADRO DE QUANTIDADES		
ITEMS	QUANTIDADES	UNID.
ÁREA DE RECAPEAMENTO ASFÁLTICO	13884,00	m²
REPARO DE BASE	4305,83	m³

		SECRETÁRIO	PREFEITURA MUNICIPAL DE FERRAZ DE VASCONCELOS		ANO	2021	
		DIRETOR	LOCAL	RUA XV DE NOVEMBRO	MÊS	JULHO	
ENGENHEIRO/ARQUITETO RESPONSÁVEL		CHEFE DE DIVISÃO	TRECHO	AV. DOM PEDRO II/ AV. BRASIL		ESCALA	1:500
CREA DO ENGENHEIRO	CREA DO ARQUITETO	CHEFE DE SEÇÃO	ASSUNTO	PROJETO DE RECAPEAMENTO/ REPARO DE PAV. /CAPEAMENTO		REVISÃO	
DESENHISTA	Nº DO TRABALHO	ARQUIVO	SECRETARIA DE OBRAS			FOLHA Nº	5/6