




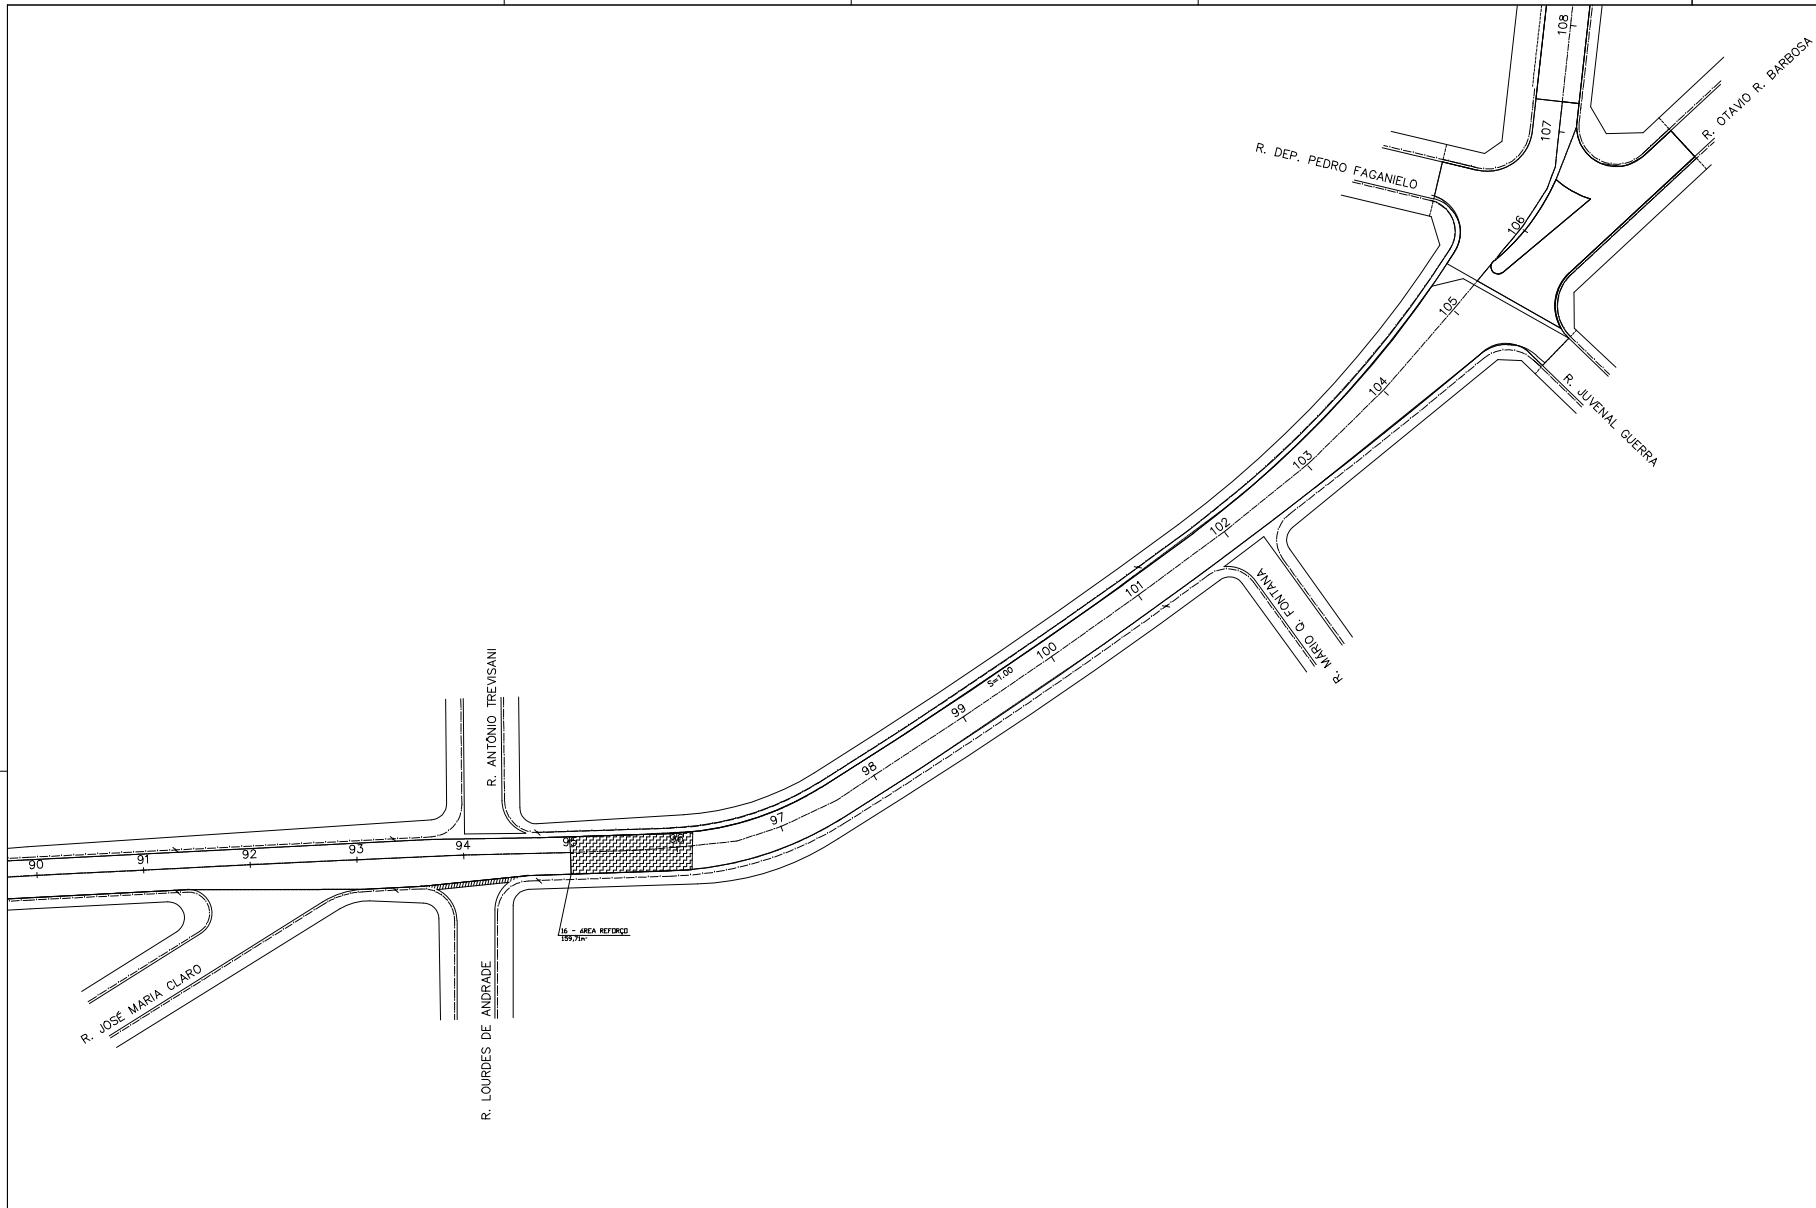

DETALHE DE GUIA E SARJETA 0,45m SEM ESCALA

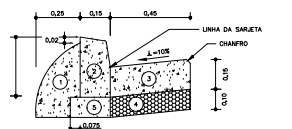

PLANTA

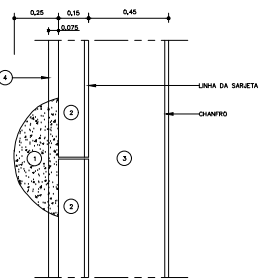

- 1 - ESCORA (BOLA)
- 2 - GUIA DE CONCRETO (TIPO 100) fcm= 30MPa
- 3 - SARJETA DE CONCRETO 25MPa
- 4 - LASTRO DE BRITA

TIPO DE PAVIMENTO
RECAPEAMENTO/CAPEAMENTO

CONCRETO BETUMINOSO USADO QUENTE - CRUB	5,0cm	TERMINAÇÃO BETUMINOSA LIGANTE
PAVIMENTO EXISTENTE		

TIPO DE PAVIMENTO
REFORÇO DE PAVIMENTO

BASE BETUMINOSA - RAP	20,00cm	REFORÇO BETUMINOSO 500g/m²
GEORELHA		
PRESAÇA	20,00cm	
PAVIMENTO EXISTENTE		

LEGENDA

REFORÇO DE PAVIMENTO

RECAPEAMENTO ASFALTICO

ÁREA DE REFORÇO	
ITEM	ÁREA (M²)

QUADRO DE QUANTIDADES

ITEMS	QUANTIDADES	UNID.
ÁREA DE RECAPEAMENTO ASFALTICO	13086,00	m²
REPARO DE BASE	4.905,03	m²

		SECRETÁRIO	PREFEITURA MUNICIPAL DE FERRAZ DE VASCONCELOS		ANO	2021
		DIRETOR	LOCAL	RUA XV DE NOVEMBRO	MÊS	JULHO
ENGENHEIRO/ARQUITETO RESPONSÁVEL		CHEFE DE DIVISÃO	TRECHO		ESCALA	1:500
			AV. DOM PEDRO II/ AV. BRASIL			
CREA DO ENGENHEIRO	CREA DO ARQUITETO	CHEFE DE SEÇÃO	ASSUNTO		REVISÃO	
			PROJETO DE RECAPEAMENTO/ REPARO DE PAV. /CAPEAMENTO			
DESENHISTA	Nº DO TRABALHO	ARQUIVO	SECRETARIA DE OBRAS		FOLHA Nº	6/6

ABREVIATURAS











