


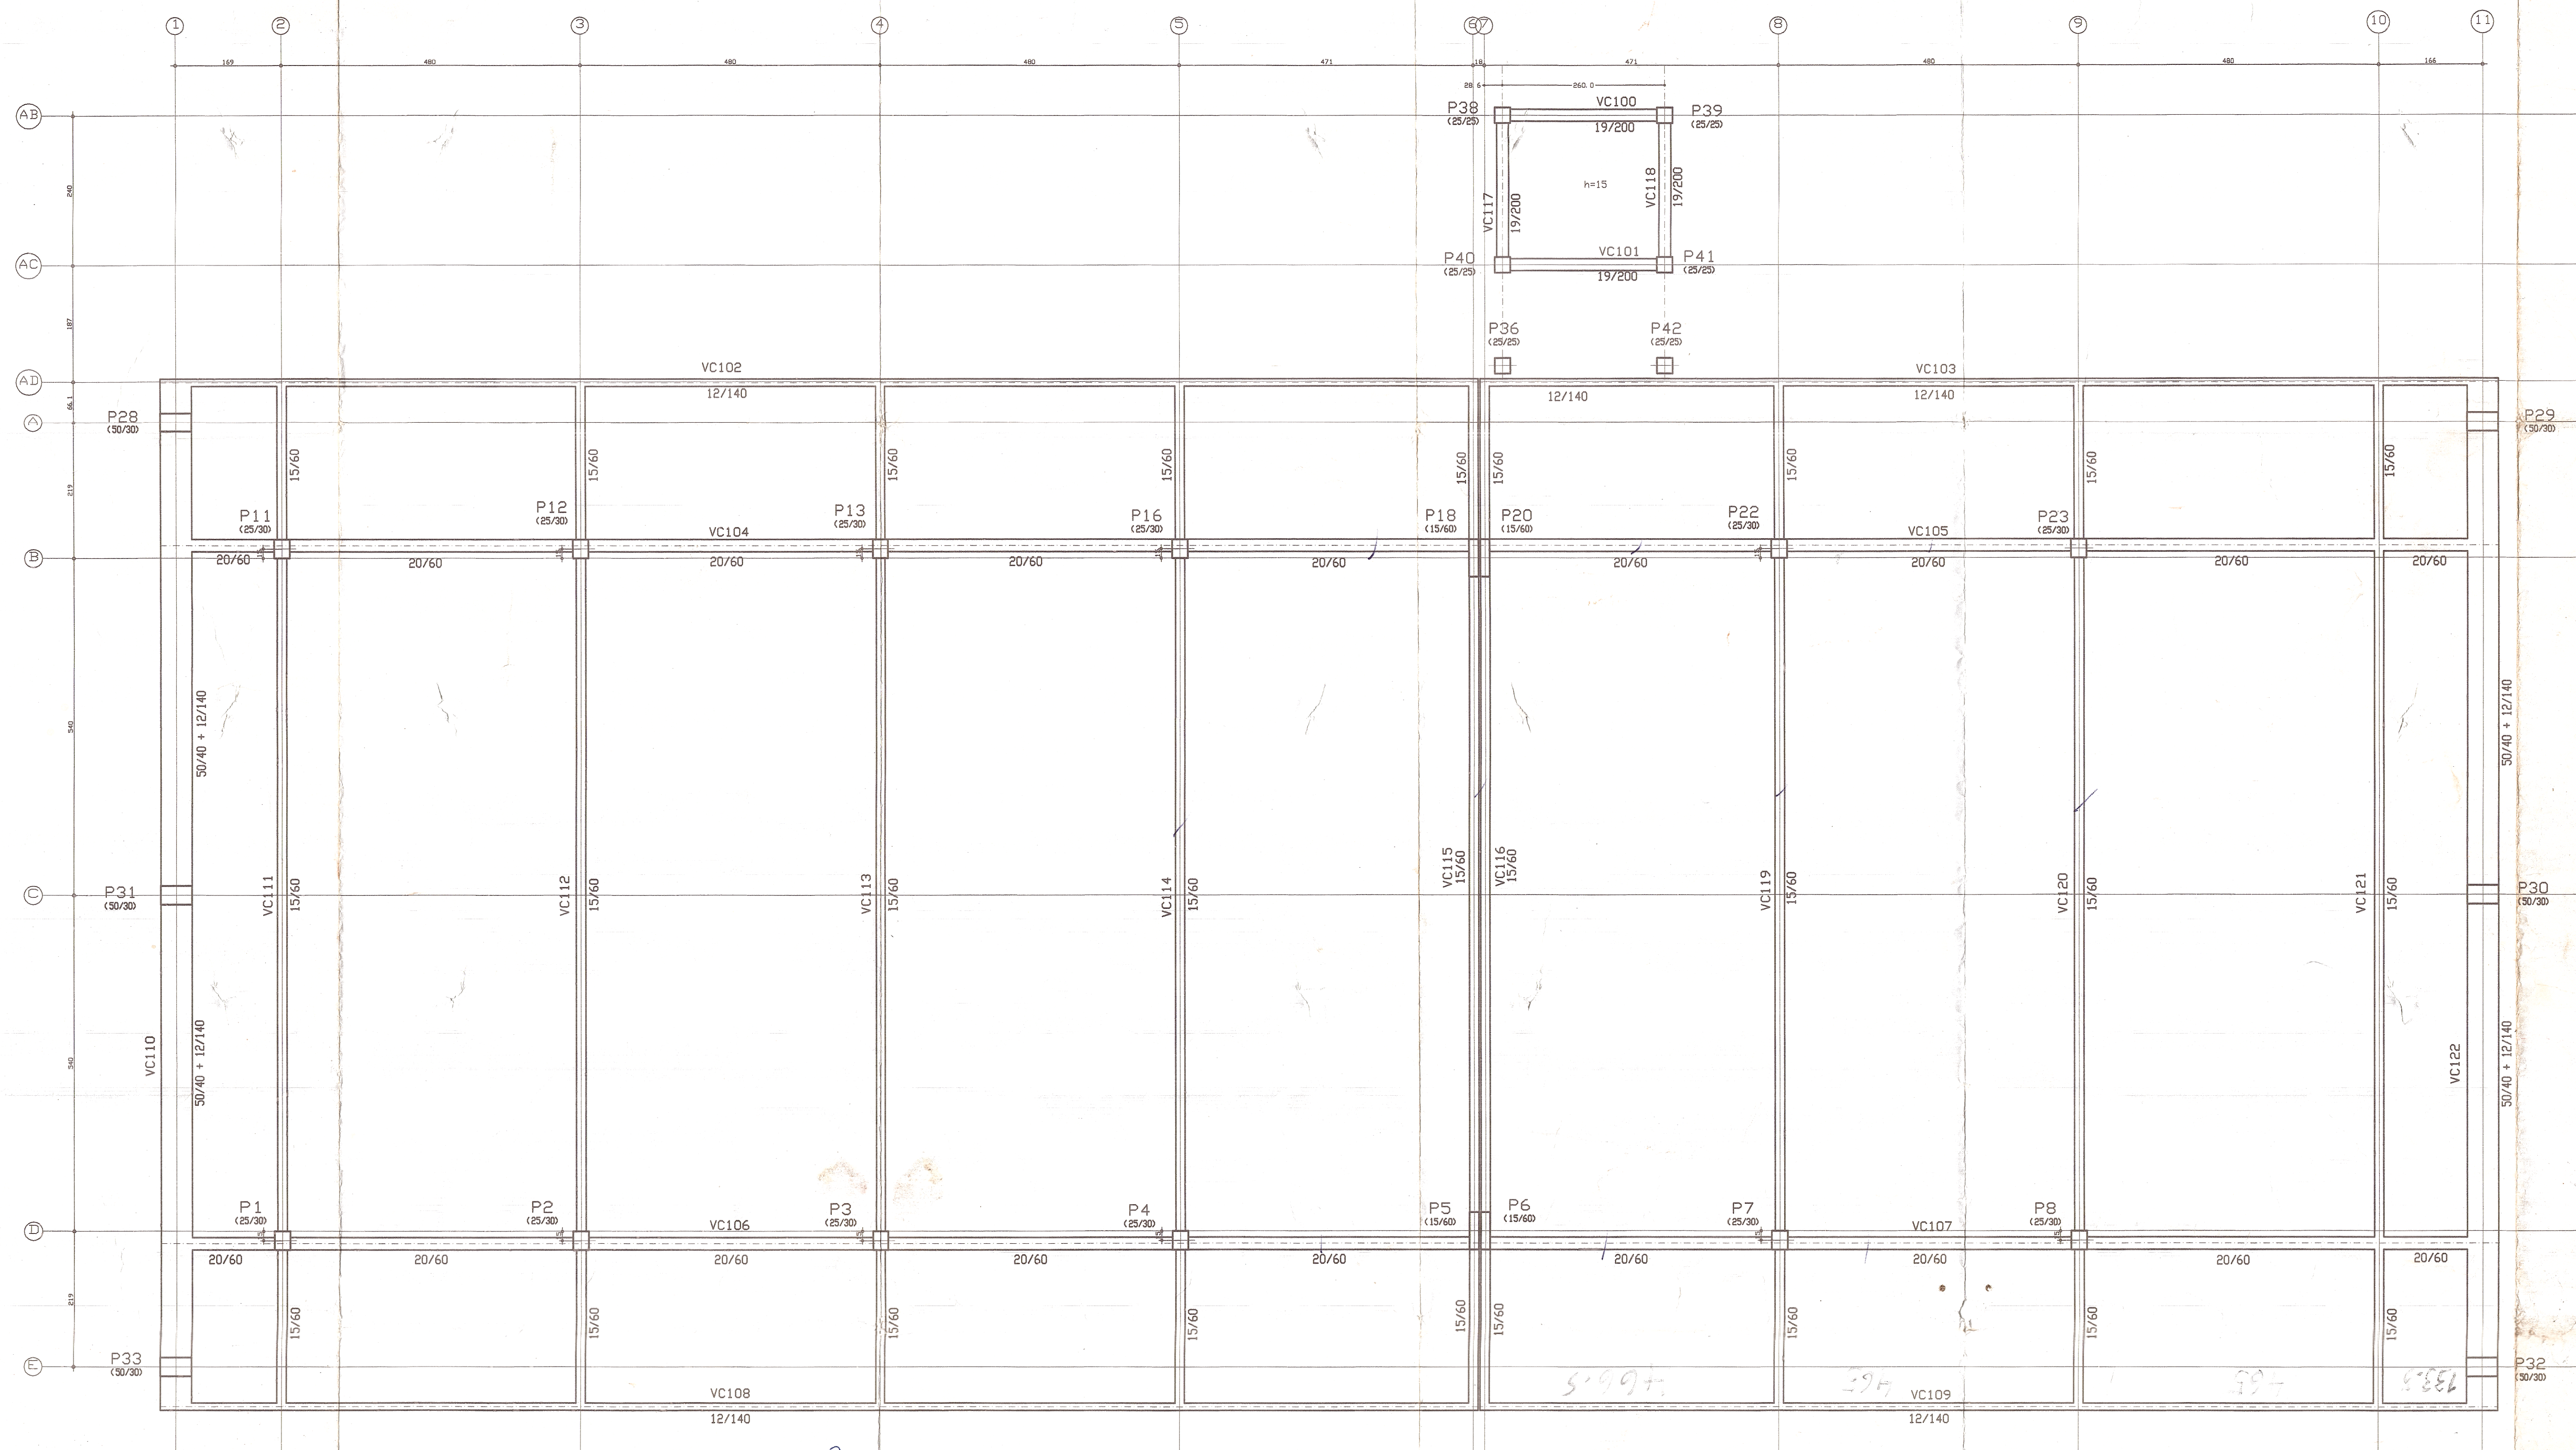

U. 8°
Pilon
Fomo
 $203 \times 0,60 = 123 \text{ m}^2$
 $= 52 \text{ m}^2$

Cobertura N=8,40

Cobertura - M2 - Superfície total - M2 - M			
Elemento	Formas (m2)	Reforço (m2)	Formas (m2)
LAJES	5,98	0,90	44
Pilares Fund.	41,00	48,81	2302
Pilares (m2)	29,77		
Pilares (m2) Formas	138,90	10,07	798
Total	205,65	58,78	4142
Indicador (m2)	11,300	0,300	40,17

LEGENDA:

- PILARES QUE NASCEM
- PILARES QUE SEQUEM
- PILARES QUE MORREM

NOTA:
1-LOCAR ESTACAS RESPEITANDO OS LIMITES DE DIVSA;
2-APERIR MEDIDAS NA OBRA;
3-APERIR COTAS CONFORME DESENHO ARQUITETÔNICO E TOPOGRÁFICO;
4-VERIFICAR E REMOVER INTERFERÊNCIAS;
5-O AÇO A SER UTILIZADO É O CA-50A E CA-60B;
6-O CONCRETO PARA PREENCHIMENTO DA ESTRUTURA DEVE APRESENTAR Fck>=25MPA;

Escala: 1:50			
GERALDO JUSTINIANO REZENDE SILVA JÚNIOR			
ENGENHARIA DE ESTRUTURA			
RUA DOM AMÉLIO MARCHEL, 539-VILA OLIVEIRA-MOD. DAS CRUZES-SP. TEL: (011) 43128411. CEL: 952000860			
LOCAL DA OBRA: FERRAZ DE VASCONCELOS-SP			
OBRA: ARCAN CONSTRUTORA/CÂMARA MUNICIPAL DE FERRAZ DE VASCONCELOS			
TÍTULO: PROJETO ESTRUTURAL			
ÁREA 1			
FORMAS DA COBERTURA			
ENG.:	GERALDO JUSTINIANO REZENDE SILVA JR.	DESENHO	F04
CREA:	0600775288	FORMATO	AD
FOLHA:	01	DATA:	15/11/15
REVISÃO:	00	N.º	04