


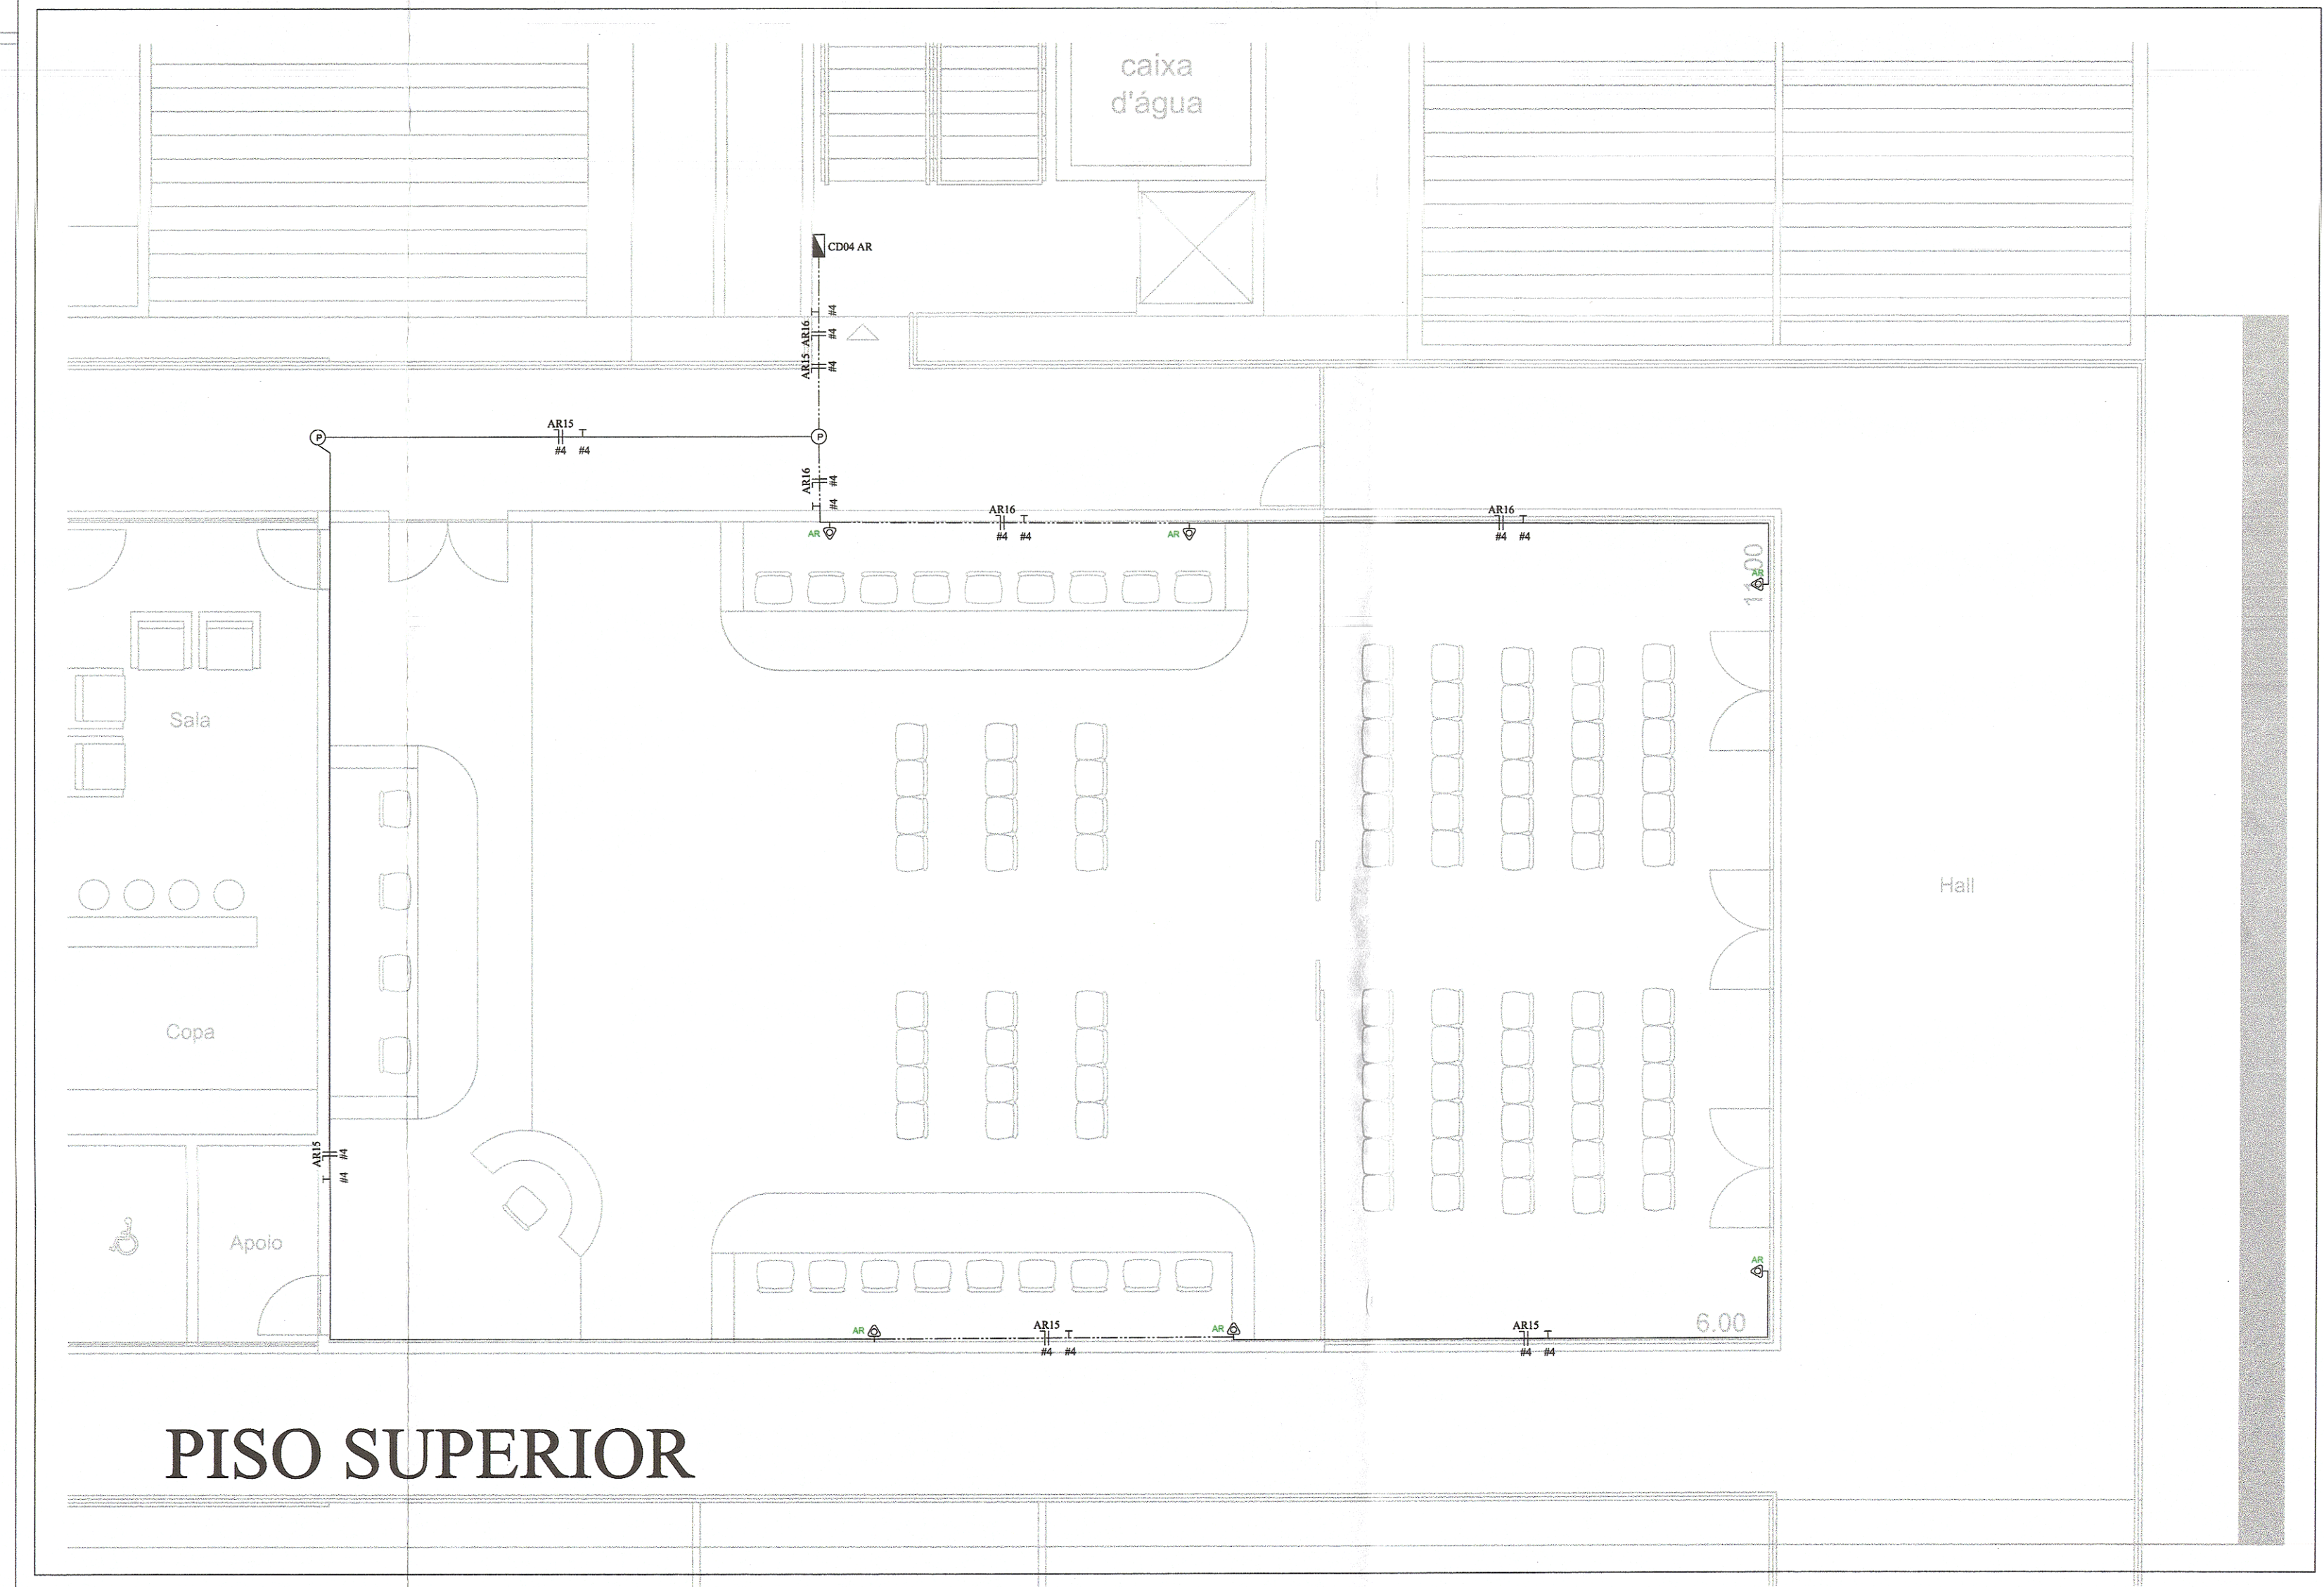


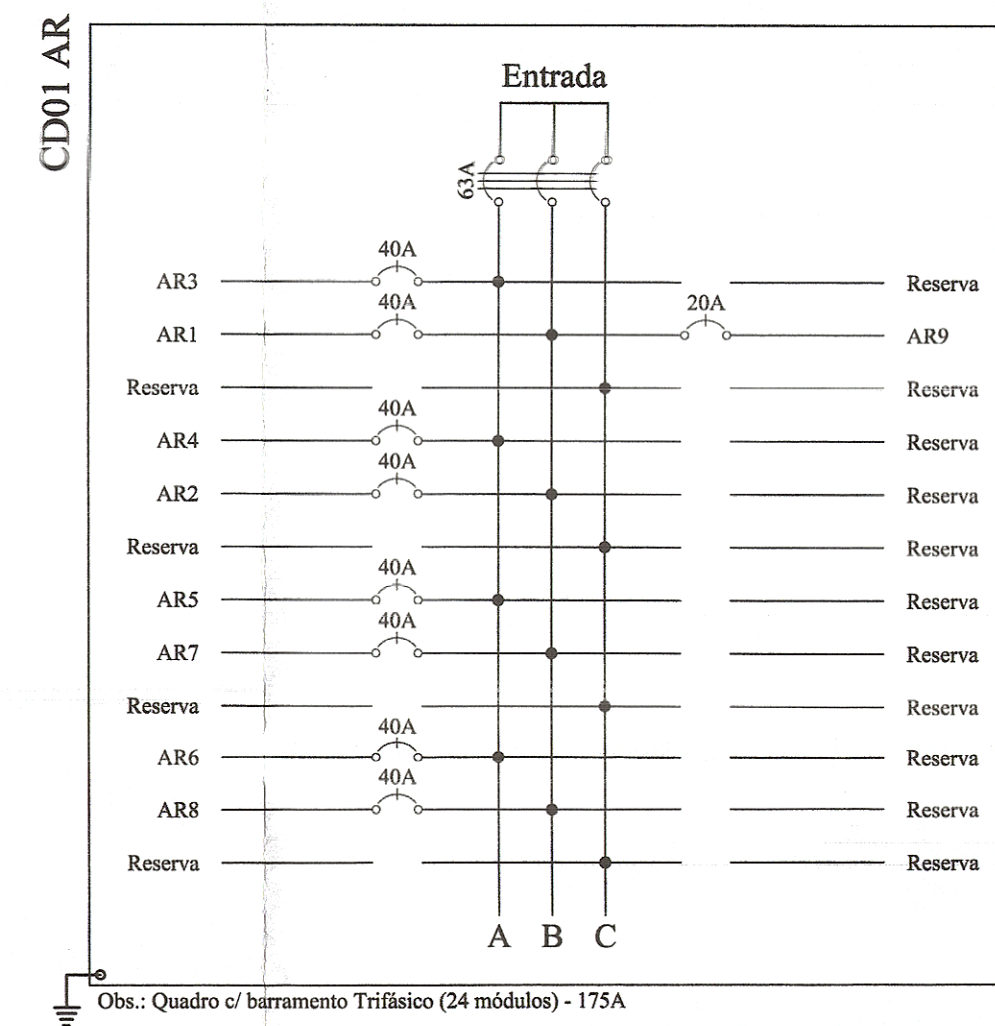

Quadro de Cargas												
CDDO AR												
Circ.	Descrição	Ar Inst. 760W	Pot. V _{Ar}	Pot. V _{Ar}	Demand _{Ar}	Pot. F _{Ar}	Pot. F _{Ar}	Fosse	Pot. Ar	Cond. mm ²	Fosse ABC	Obs.
AR10	—	3	2300	2850,00	0,8	13,85	1	18A	4	A	—	—
AR11	—	3	2300	2850,00	0,8	12,95	1	16A	4	C	—	—
AR12	—	2	1200	1000,00	0,8	6,64	1	10A	4	C	—	—
AR13	—	3	2300	2850,00	0,8	12,95	1	16A	4	A	—	—
AR14	—	4	3040	3600,00	0,8	17,21	1	20A	4	B	—	—
RES.	Circuito Reserva											
RES.	Circuito Reserva											
Total		15	14400	14520								
Abast.	C=127,08m O=21m		13580,0	17060,0	70%	0,80	18,1	3	20A	10	ABC	—
Potência Demandada: 70% (7980,0 W) (9975,0 VA)												
Corrente nos Fioses: Ar=25,8A Br=17,5A C=21,6A												

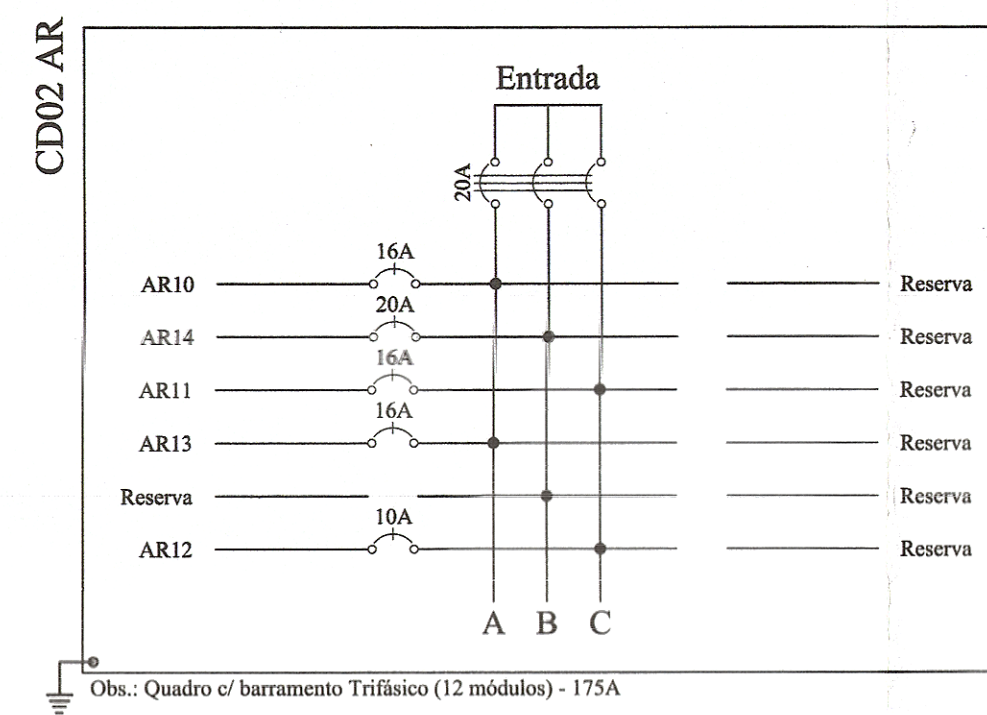

Quadro de Cargas											
CD04 AR											
Circ.	Descrição	Ar Cond. 700W	Pot W V.A.	Pot W V.A.	Fat. (%)	Cov. A	Fases	Prot. A	Cont. mR	Fases ABC	Obs.
AR15	-	3	2380	2800	83	0,8	24/16	1	50A	4	A -
AR16	-	3	2380	2800	83	0,8	24/16	1	50A	4	B -
RES	Circuito Reserva	-	-	-	-	-	-	-	-	-	-
RES	Circuito Reserva	-	-	-	-	-	-	-	-	-	-
TOT	-	6	4560	5700	79%	0,80	17/3	3	80A	16	ABC -
Reserv.	C=107 Res 07=0%	-	7000/1	8500/3	79%	0,80	17/3	3	80A	16	ABC -
Potência Demandada: 70% (3192,0 W) (3990,0 V.A)											
Corrente nas Fases: A=24,5A B=24,5A C=16,0A											

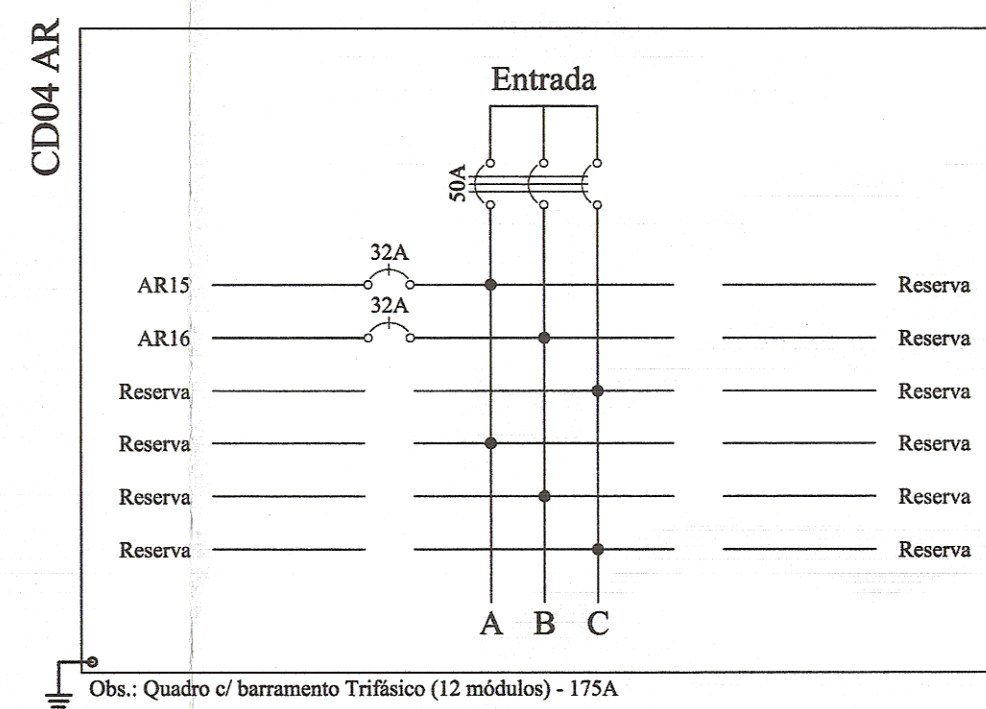

LISTA DE MATERIAL					
Num.	Quant.	Unid.	Dimensão	Código	Descrição
1	55	pc		PECCX2M	Caixa 2x4
2	24	pc			Caixa de passagem no teto
3	130	pc	1"		Curva roscável macho - Rígido
5	1713	n	3/4"	14.02.190.6	Curva roscável macho - Rígido
6	398.40	n	14.02.188.4	14.02.190.6	Eletroduto Rígido - Parede
7	8.06	n	3/4"	14.02.188.4	Eletroduto Rígido - Teto
8	98.45	1"	14.02.190.6		Eletroduto Rígido - Teto
9	6	pc	1"		Lava roscável - Rígido
10	260	pc	3/4"		Lava roscável - Rígido
11	55	pc			Quadro Geral de luz e for
12	55	pc			Tomada para Ar Condicionado Janela 7500 Btu's

Fiação e Dispositivos de Proteção					
Num.	Quant.	Und.	Dimensão	Código	Descrição
1	754.76	n	4 mm2	3002	Fio cabo 750 V - PVC - Fase
2	754.76	n	4 mm2	3002	Fio cabo 750 V - PVC - Neutro
3	522.04	n	4 mm2	3002	Fio cabo 750 V - PVC - Terra

REFERÊNCIA		
Nº	DATA	NÚMERO
00	05/11/15	EMIÇÃO INICIAL
...	...	...
...	...	...
...	...	...
...	...	...
...	...	...

REVISÃO		NOTAS
---------	--	-------

COUNTY:					
CITY:					GMA No.
SUBDIVISION:					GMA No.
PLOT NO.:					GMA No.
TAXP. ID#	A97-*****				GMA No. *****
ASSESSMENT YEAR:					JAN 80 **
BEST COPY AVAILABLE FOR SALE:					**

VISTO E APROVADO		
ANALISADO		
DATA	ASS.	
APROVADO		
DATA	ASS.	
VISTO		
DATA	ASS.	

Cidade de
Ferraz
de Vasconcelos
PREFEITURA MUNICIPAL:
R. Rui Barbosa, 1041 - V. Remédios
Ferraz de Vasconcelos-SP
FONE: (11) 4074-7800
www.ferrazdevasconcelos.sp.gov.br



PROJETO AR CONDICIONADO	FOLHA: ÚNICA ESCALA: 1:200 REVISÃO: —								
OBRA: <u>PROJETO AR CONDICIONADO</u>									
LUAL: RUA DEPUTADO QUEIROZ TELLES, LOTES 6,7,8,9 e parte 24,25,26,27 ROMANÓPOLIS – FERRAZ DE VASCONCELOS – SÃO PAULO									
PROPRIETÁRIA: PREFEITURA DA CIDADE DE FERRAZ DE VASCONCELOS									
INSCRIÇÃO MUNICIPAL: 21.0034.009.000									
SITUAÇÃO SEM ESCALA: 	DICHO QUE A APROVAÇÃO DESTES PROJETO NÃO IMPLICA NO RECONHECIMENTO, POR PARTE DA PREFEITURA, DO DIREITO DE PROPRIEDADE DO TERRENO.								
QUADRO DE ÁREAS GERAIS: <table style="width: 100%;"> <tbody> <tr> <td>ÁREA DO TERRENO.....</td> <td style="text-align: right;">3.360,40 m²</td> </tr> <tr> <td>ÁREA CONSTRUIDA EXISTENTE</td> <td style="text-align: right;">1.091,01 m²</td> </tr> <tr> <td>A CONSTRUIR</td> <td style="text-align: right;">306,40 m²</td> </tr> <tr> <td>TOTAL CONSTRUÍDO</td> <td style="text-align: right;">1.397,41 m²</td> </tr> </tbody> </table>		ÁREA DO TERRENO.....	3.360,40 m ²	ÁREA CONSTRUIDA EXISTENTE	1.091,01 m ²	A CONSTRUIR	306,40 m ²	TOTAL CONSTRUÍDO	1.397,41 m ²
ÁREA DO TERRENO.....	3.360,40 m ²								
ÁREA CONSTRUIDA EXISTENTE	1.091,01 m ²								
A CONSTRUIR	306,40 m ²								
TOTAL CONSTRUÍDO	1.397,41 m ²								
AUTORA DO PROJETO Karen M. G. Ferraz - ARQUITETA E URBANISTA									