


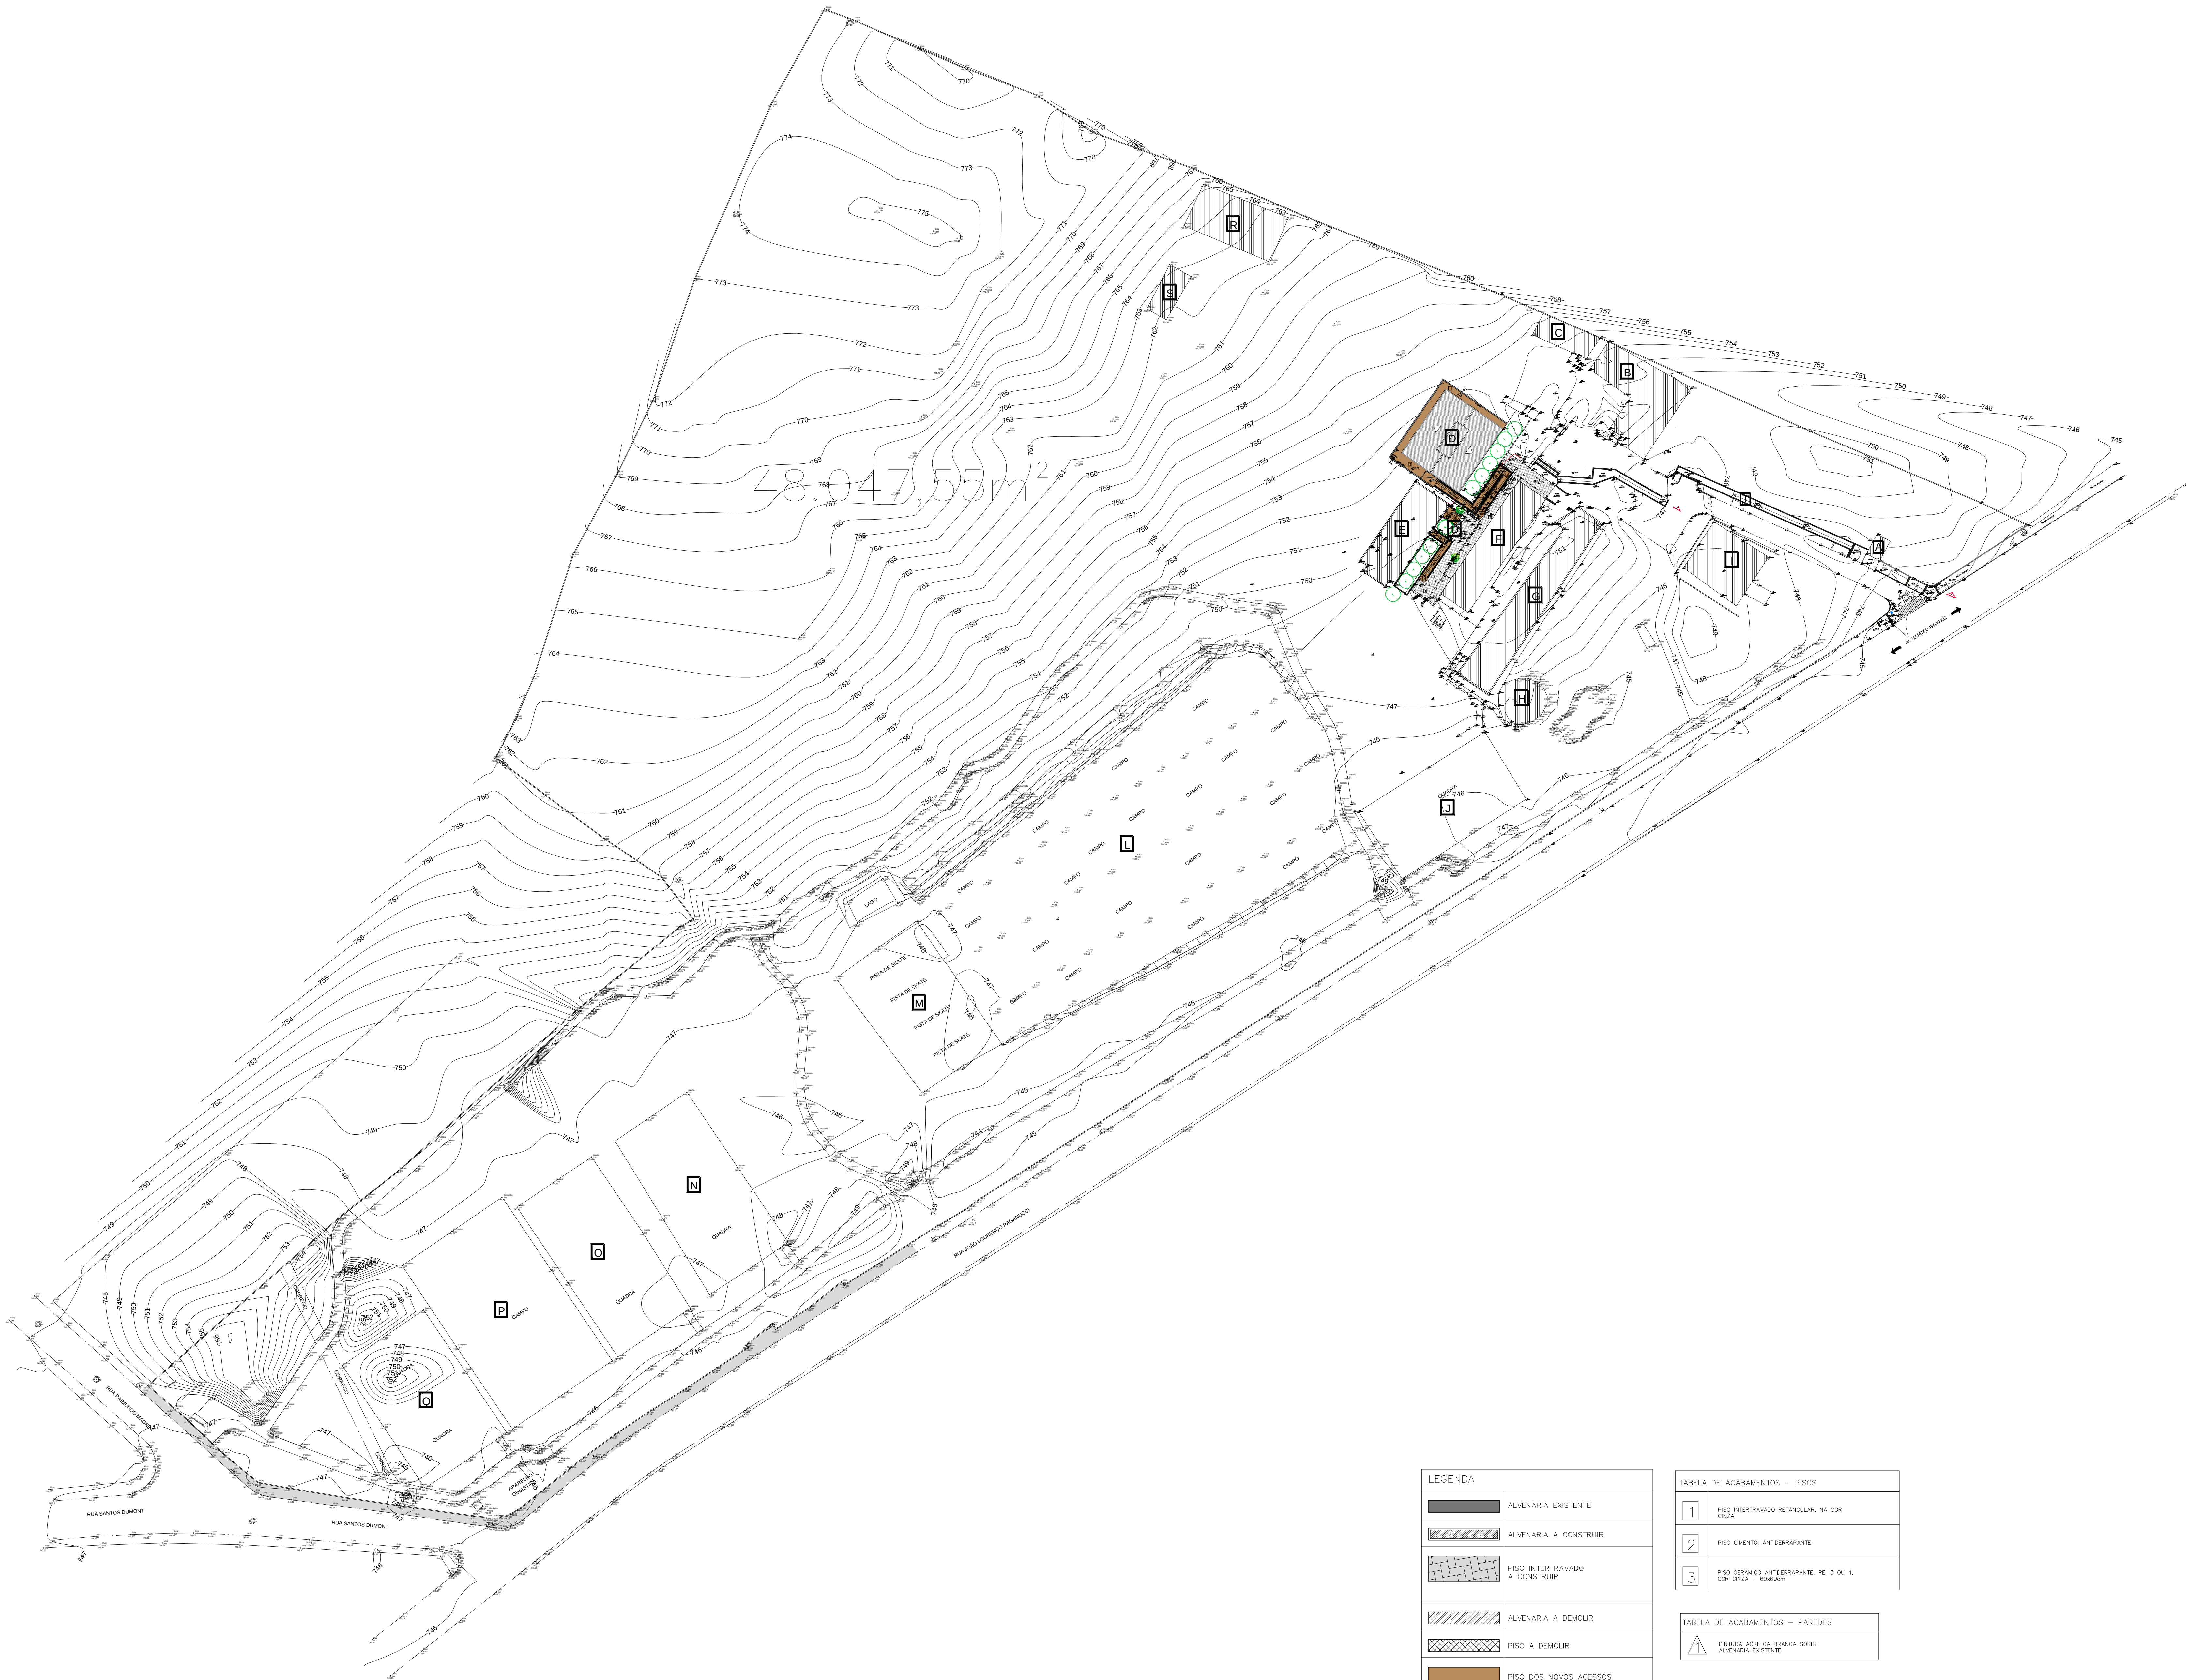

48.047,55m²

LEGENDA	
	ALVENARIA EXISTENTE
	ALVENARIA A CONSTRUIR
	PISO INTERTRAVADO A CONSTRUIR
	ALVENARIA A DEMOLIR
	PISO A DEMOLIR
	PISO DOS NOVOS ACESSOS A CONSTRUIR
	BLOCOS EXISTENTES QUE NÃO SERÃO REFORMADOS NA FASE 01

TABELA DE ACABAMENTOS – PISOS	
1	PISO INTERTRAVADO RETANGULAR, NA COR CINZA
2	PISO CIMENTO, ANTIDERRAPANTE
3	PISO CERÂMICO ANTIDERRAPANTE, PD 3 OU 4, COR CINZA – 60x60cm

TABELA DE ACABAMENTOS – PAREDES	
	PINTURA ACRÍLICA BRANCA SOBRE ALVENARIA EXISTENTE

BLOCOS – IDENTIFICAÇÃO DAS CONSTRUÇÕES EXISTENTES		
A	BLOCO A – GUARITA	NÃO SERÁ REFORMADO
B	BLOCO B – SECRETARIA DA CULTURA	NÃO SERÁ REFORMADO
C	BLOCO C – ANEXO DA SECRETARIA DA CULTURA	NÃO SERÁ REFORMADO
D	BLOCO D – ESCOLA (BLOCO ADMINISTRATIVO)	A REFORMAR NA FASE 01
E	BLOCO E – ESPAÇO DE EVENTOS 01	NÃO SERÁ REFORMADO
F	BLOCO F – REFEITÓRIO	A REFORMAR NA FASE 01 EM OUTRA QUADRA
G	BLOCO G – SECRETARIA DO VERDE E MEIO AMBIENTE	NÃO SERÁ REFORMADO
H	BLOCO H – SANITÁRIO PÚBLICO	NÃO SERÁ REFORMADO
I	BLOCO I – ESPAÇO DE EVENTOS 02	NÃO SERÁ REFORMADO
J	BLOCO J – QUADRA DESCOBERTA	NÃO SERÁ REFORMADO
L	BLOCO L – CAMPO	NÃO SERÁ REFORMADO
M	BLOCO M – PISTA DE SKATE	NÃO SERÁ REFORMADO
N	BLOCO N – QUADRA	NÃO SERÁ REFORMADO
O	BLOCO O – QUADRA	NÃO SERÁ REFORMADO
P	BLOCO P – CAMPO	NÃO SERÁ REFORMADO
Q	BLOCO Q – QUADRA	NÃO SERÁ REFORMADO
R	BLOCO R – VIVEIRO	NÃO SERÁ REFORMADO
S	BLOCO S – VIVEIRO 02	NÃO SERÁ REFORMADO
T	RAMPAS DE ACESSO DA CALÇADA ENTRE OS BLOCOS QUE SERÃO REFORMADOS NA PRIMEIRA FASE	A REFORMAR NA FASE 01 EM OUTRA QUADRA

- NOTA:
- O REFERIDO ESTUDO FOI BASEADO NAS LEIS VIGENTES DE ACESSIBILIDADE;
 - APÓS A FINALIZAÇÃO DO PROJETO BÁSICO DE ARQUITETURA TODOS OS OUTROS PROJETOS NECESSÁRIOS DEVERÃO SER PROVIDENCIADOS PELA CONTRATADA PARA EXECUTAR A OBRA, CONFORME MEMORIAL DESCRITIVO;
 - NENHUMA ÁRVORE SERÁ REMOVIDA NO PROJETO, ENTRETANTO EM CASO DE DIVERGÊNCIA A CONTRATADA DEVERÁ INFORMAR A SECRETARIA DE OBRAS PREVIAMENTE PARA QUE SEJA ANALISADA A SITUAÇÃO;
 - O PROJETO CONTEMPLA A REFORMA DE ALGUNS EDIFÍCIOS, NESTA PRIMEIRA FASE, NA FASE DOIS PODERÁ SER CONTEMPLADO A REFORMA DE OUTROS ESPAÇOS PARA ATENDER MELHOR A POPULAÇÃO;
 - O PROJETO SÓ PODERÁ SER EXECUTADO APÓS A APROVAÇÃO DO PROJETO DE COMBATE A INCÊNDIO;
 - A CONTRATADA DEVERÁ ELABORAR UM PROJETO DE REFORÇO ESTRUTURAL DO PORÃO QUE ABAIXO DA COZINHA, DEVIDO AO AUMENTO DE CARGA SOBRE ESTA LAJE.

PROJETO BÁSICO DE ARQUITETURA

IMPLANTAÇÃO GERAL

FOLHA: 01/04
ESCALA: 1/500

OBRA:
REFORMA DE BLOCO ADMINISTRATIVO\EDUCACIONAL DA ESCOLA E REFORMA DOS ACESSOS ENTRE OS BLOCOS DA ESCOLA E REFEITÓRIO DO PARQUE NOSSO RECANTO


LOCAL:
AV. LOURENÇO PAGANUCCI, 1133 – PARQUE NOSSO RECANTO – FERRAZ DE VASCONCELOS

PROPRIETÁRIA:
PREFEITURA MUNICIPAL DE FERRAZ DE VASCONCELOS–SP.

DATA:
01/12/2021

INSCRIÇÃO CADASTRAL:
10.0089.0001–000

SITUAÇÃO SEM ESCALA:

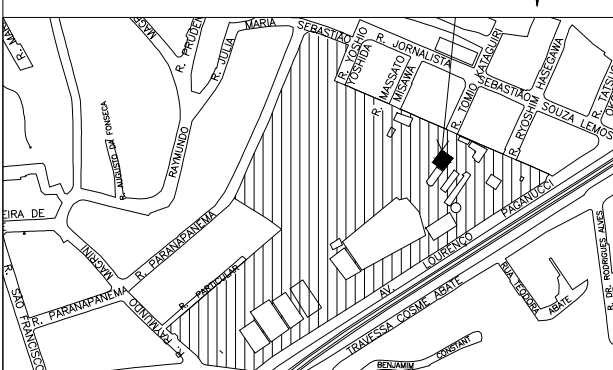

DECLARO QUE A APROVAÇÃO DESTE PROJETO NÃO IMPLICA NO RECONHECIMENTO, POR PARTE DA PREFEITURA, DO DIREITO DE PROPRIEDADE DO TERRENO.

PROPRIETÁRIA:
PREFEITURA MUNICIPAL DA CIDADE DE FERRAZ DE VASCONCELOS – SP.
CNPJ: 46.523.197/0001–44

NATÁLIA DOMINGOS LIMA DA SILVA
CAU/SP: A61905-1
RRT: S1105622101CT001

QUADRO DE ÁREAS:

- ÁREA TOTAL DO TERRENO = 50.160,00m²

- ÁREAS:

- 1) BLOCO ADMINISTRATIVO\EDUCACIONAL DA ESCOLA:
Reforma: 285,49m²
- 2) ACESSOS ENTRE ESCOLA E REFEITÓRIO:
Reforma: 230,54m²
- 3) REFORMA DA COBERTURA DO ACESSO ENTRE ESCOLA E REFEITÓRIO: 99,40m²
- 4) DEMOLIÇÃO DE COBERTURA DO ACESSO ENTRE ESCOLA E REFEITÓRIO: 99,45m²