


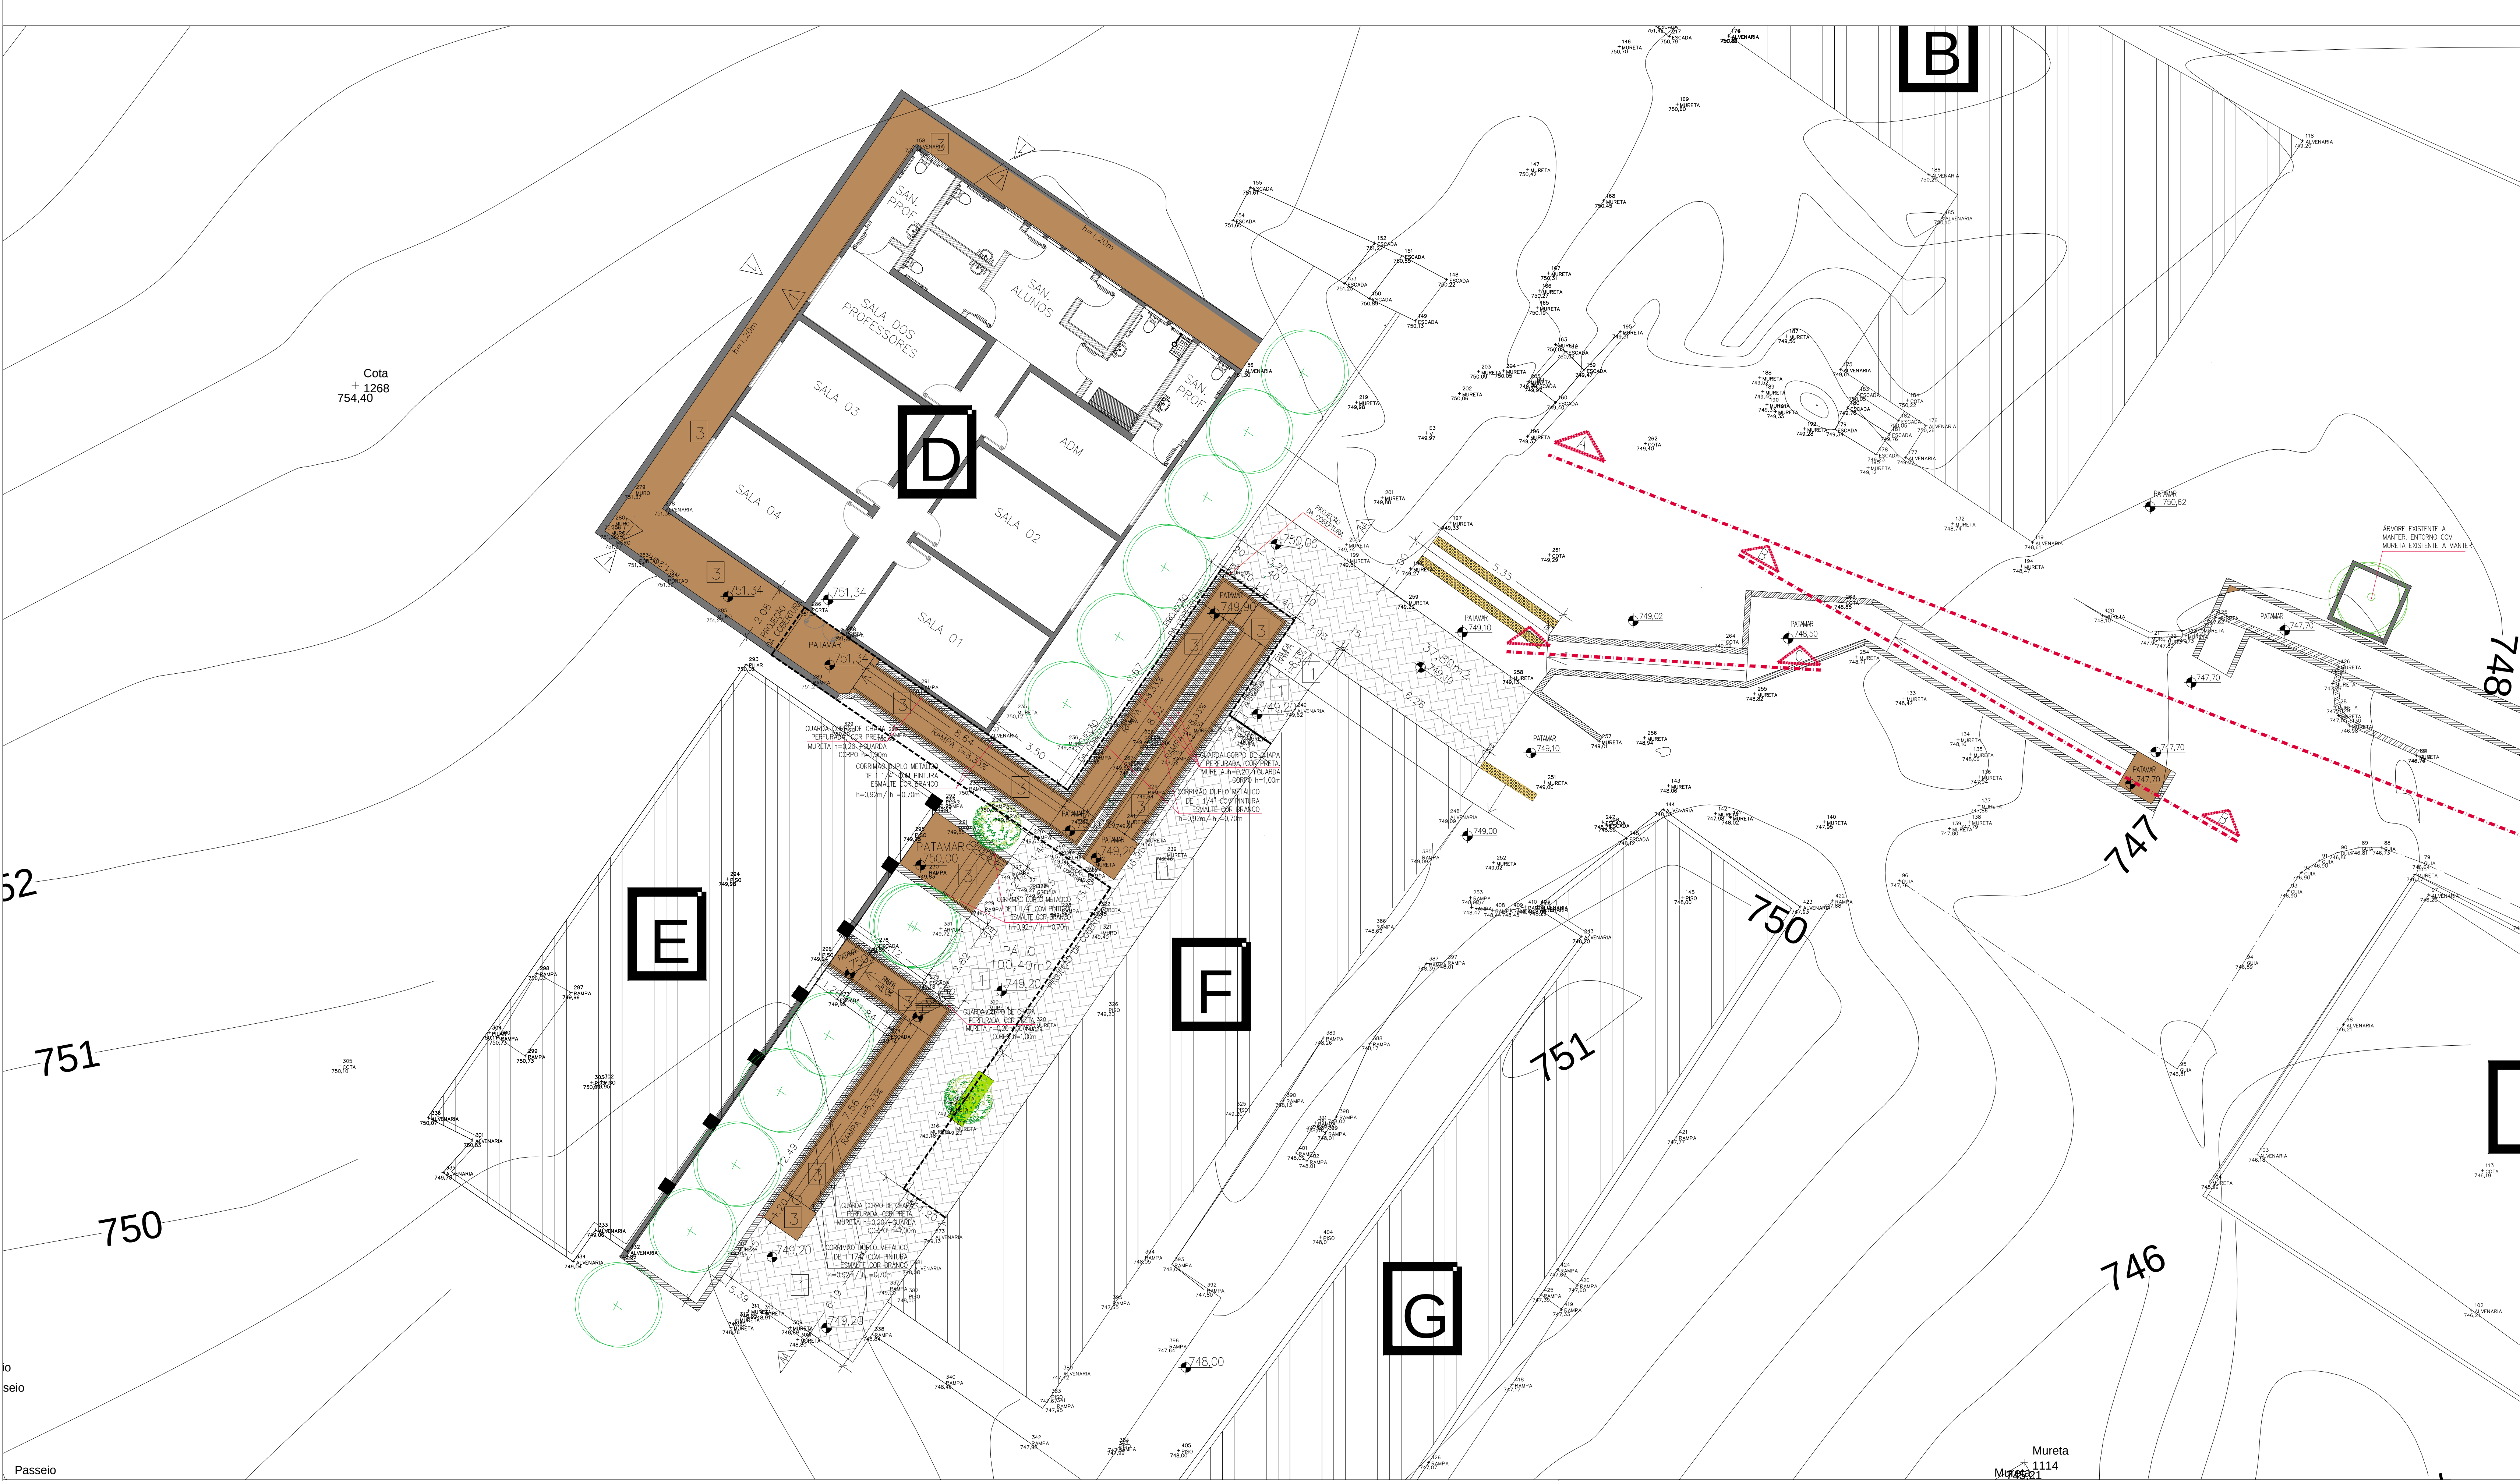

LEGENDA	
	ALVENARIA EXISTENTE
	ALVENARIA A CONSTRUIR
	PISO INTERTRAVADO A CONSTRUIR
	ALVENARIA A DEMOLIR
	PISO A DEMOLIR
	PISO DOS NOVOS ACESSOS A CONSTRUIR
	BLOCOS EXISTENTES QUE NÃO SERÃO REFORMADOS NA FASE 01

TABELA DE ACABAMENTOS – PISOS	
1	PISO INTERTRAVADO RETANGULAR, NA COR CINZA
2	PISO CIMENTO, ANTEDEBRAPANTE
3	PISO CIMENTO ANTEDEBRAPANTE, PEI 3 OU 4, COR CINZA – 60x60cm

TABELA DE ACABAMENTOS – PAREDES	
	PINTURA ACRÍLICA BRANCA SOBRE ALVENARIA EXISTENTE

- NOTA:
- O REFERIDO ESTUDO FOI BASEADO NAS LEIS VIGENTES DE ACESSIBILIDADE;
 - APÓS A FINALIZAÇÃO DO PROJETO BÁSICO DE ARQUITETURA, TODOS OS OUTROS PROJETOS NECESSÁRIOS DEVERÃO SER PROVIDENCIADOS PELA CONTRATADA PARA EXECUTAR A OBRA, CONFORME MEMORIAL DESCRITIVO;
 - NENHUMA ÁRVORE SERÁ REMOVIDA NO PROJETO, ENTRETANTO EM CASO DE DIVERGÊNCIA A CONTRATADA DEVERÁ INFORMAR A SECRETARIA DE OBRAS PREVIAMENTE PARA QUE SEJA ANALISADA A SITUAÇÃO;
 - O PROJETO CONTEMPLA A REFORMA DE ALGUNS EDIFICAÇÕES NESTA PRIMEIRA FASE, NA FASE DOIS PODERÁ SER CONTEMPLADO A REFORMA DE OUTROS ESPAÇOS PARA ATENDER MELHOR A POPULAÇÃO.
 - O PROJETO SÓ PODERÁ SER EXECUTADO APÓS A APROVAÇÃO DO PROJETO DE COMBATE A INCÊNDIO.
 - A CONTRATADA DEVERÁ ELABORAR UM PROJETO DE REFORÇO ESTRUTURAL DO PORÃO QUE ABAIXO DA COZINHA, DEVIDO AO AUMENTO DE CARGA SOBRE ESTA LAJE.

PROJETO BÁSICO DE ARQUITETURA

IMPLANTAÇÃO E CORTES

FOLHA: 02/04

ESCALA: 1/150

OBRA: REFORMA DE BLOCO ADMINISTRATIVO/EDUCACIONAL DA ESCOLA E REFORMA DOS ACESSOS ENTRE OS BLOCOS DA ESCOLA E REFEITÓRIO DO PARQUE NOSSO RECANTO

LOCAL: AV. LOURENÇO PAGANUCCI, 1133 – PARQUE NOSSO RECANTO – FERRAZ DE VASCONCELOS

PROPRIETÁRIA: PREFEITURA MUNICIPAL DE FERRAZ DE VASCONCELOS–SP.

DATA: 04/08/2021

SITUAÇÃO SEM ESCALA:

INSCRIÇÃO CADASTRAL: 10.0089.0001–000

DECLARO QUE A APROVAÇÃO DESTE PROJETO NÃO IMPLICA NO RECONHECIMENTO, POR PARTE DA PREFEITURA, DO DIREITO DE PROPRIEDADE DO TERRENO.

PROPRIETÁRIA: PREFEITURA MUNICIPAL DA CIDADE DE FERRAZ DE VASCONCELOS – SP.

CNPJ: 46.523.197/0001–44

NATALIA DOMINGOS LIMA DA SILVA

CAU/SP: A61905-1

RTT: S11105622101CT001

QUADRO DE ÁREAS:

- ÁREA TOTAL DO TERRENO = 50.160,00m²


- ÁREAS:

1) BLOCO ADMINISTRATIVO/EDUCACIONAL DA ESCOLA: Reforma: 289,49m²

2) ACESSOS ENTRE ESCOLA E REFEITÓRIO: Reforma: 230,04m²


3) REFORMA DA COBERTURA DO ACESSO ENTRE ESCOLA E REFEITÓRIO: 99,40m²

4) DEMOLIÇÃO DE COBERTURA DO ACESSO ENTRE ESCOLA E REFEITÓRIO: 90,45m²

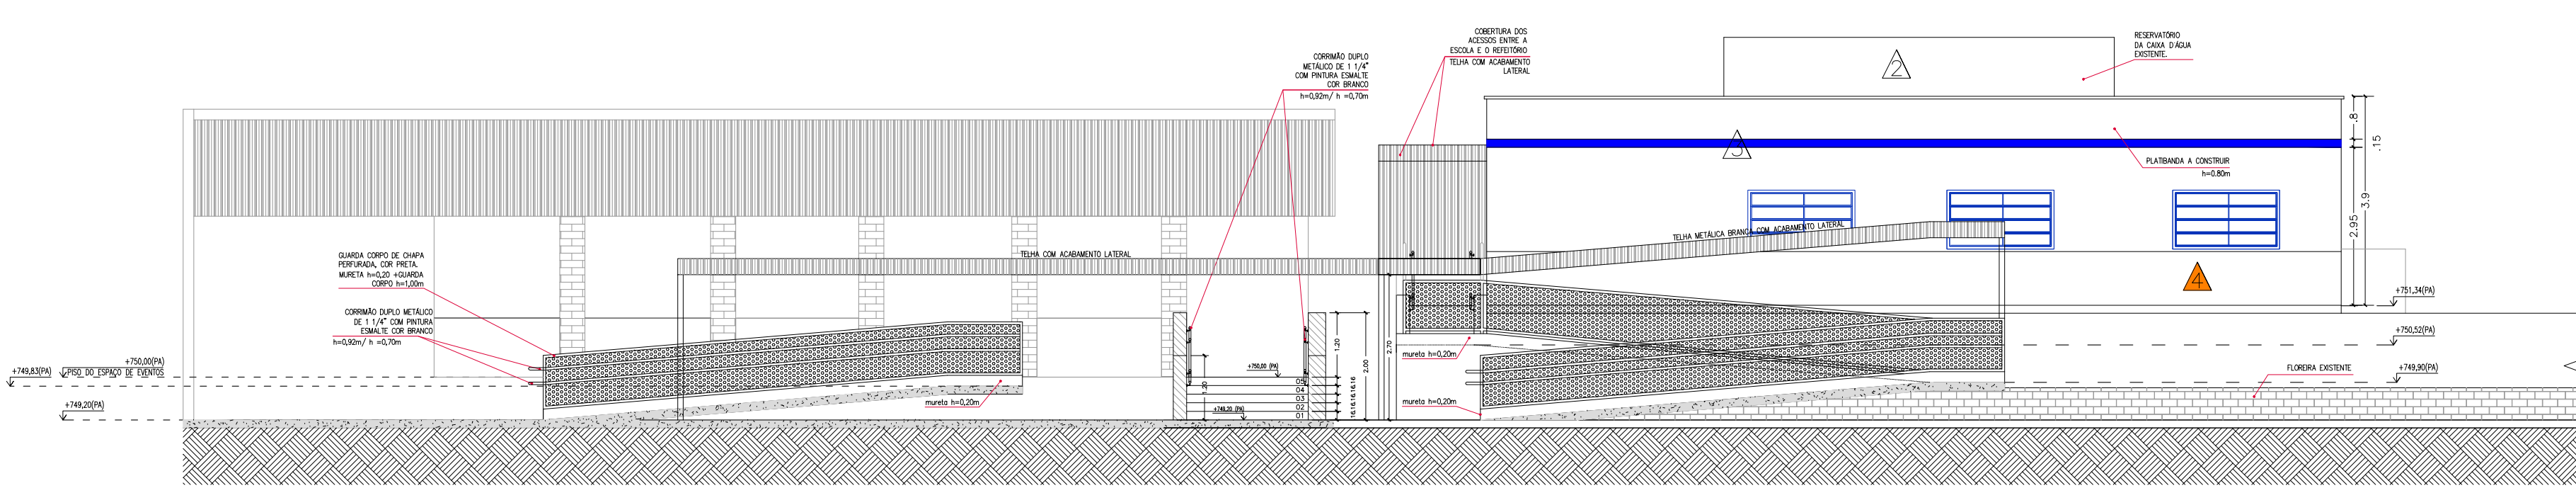

Corte AA

Escala 1/100

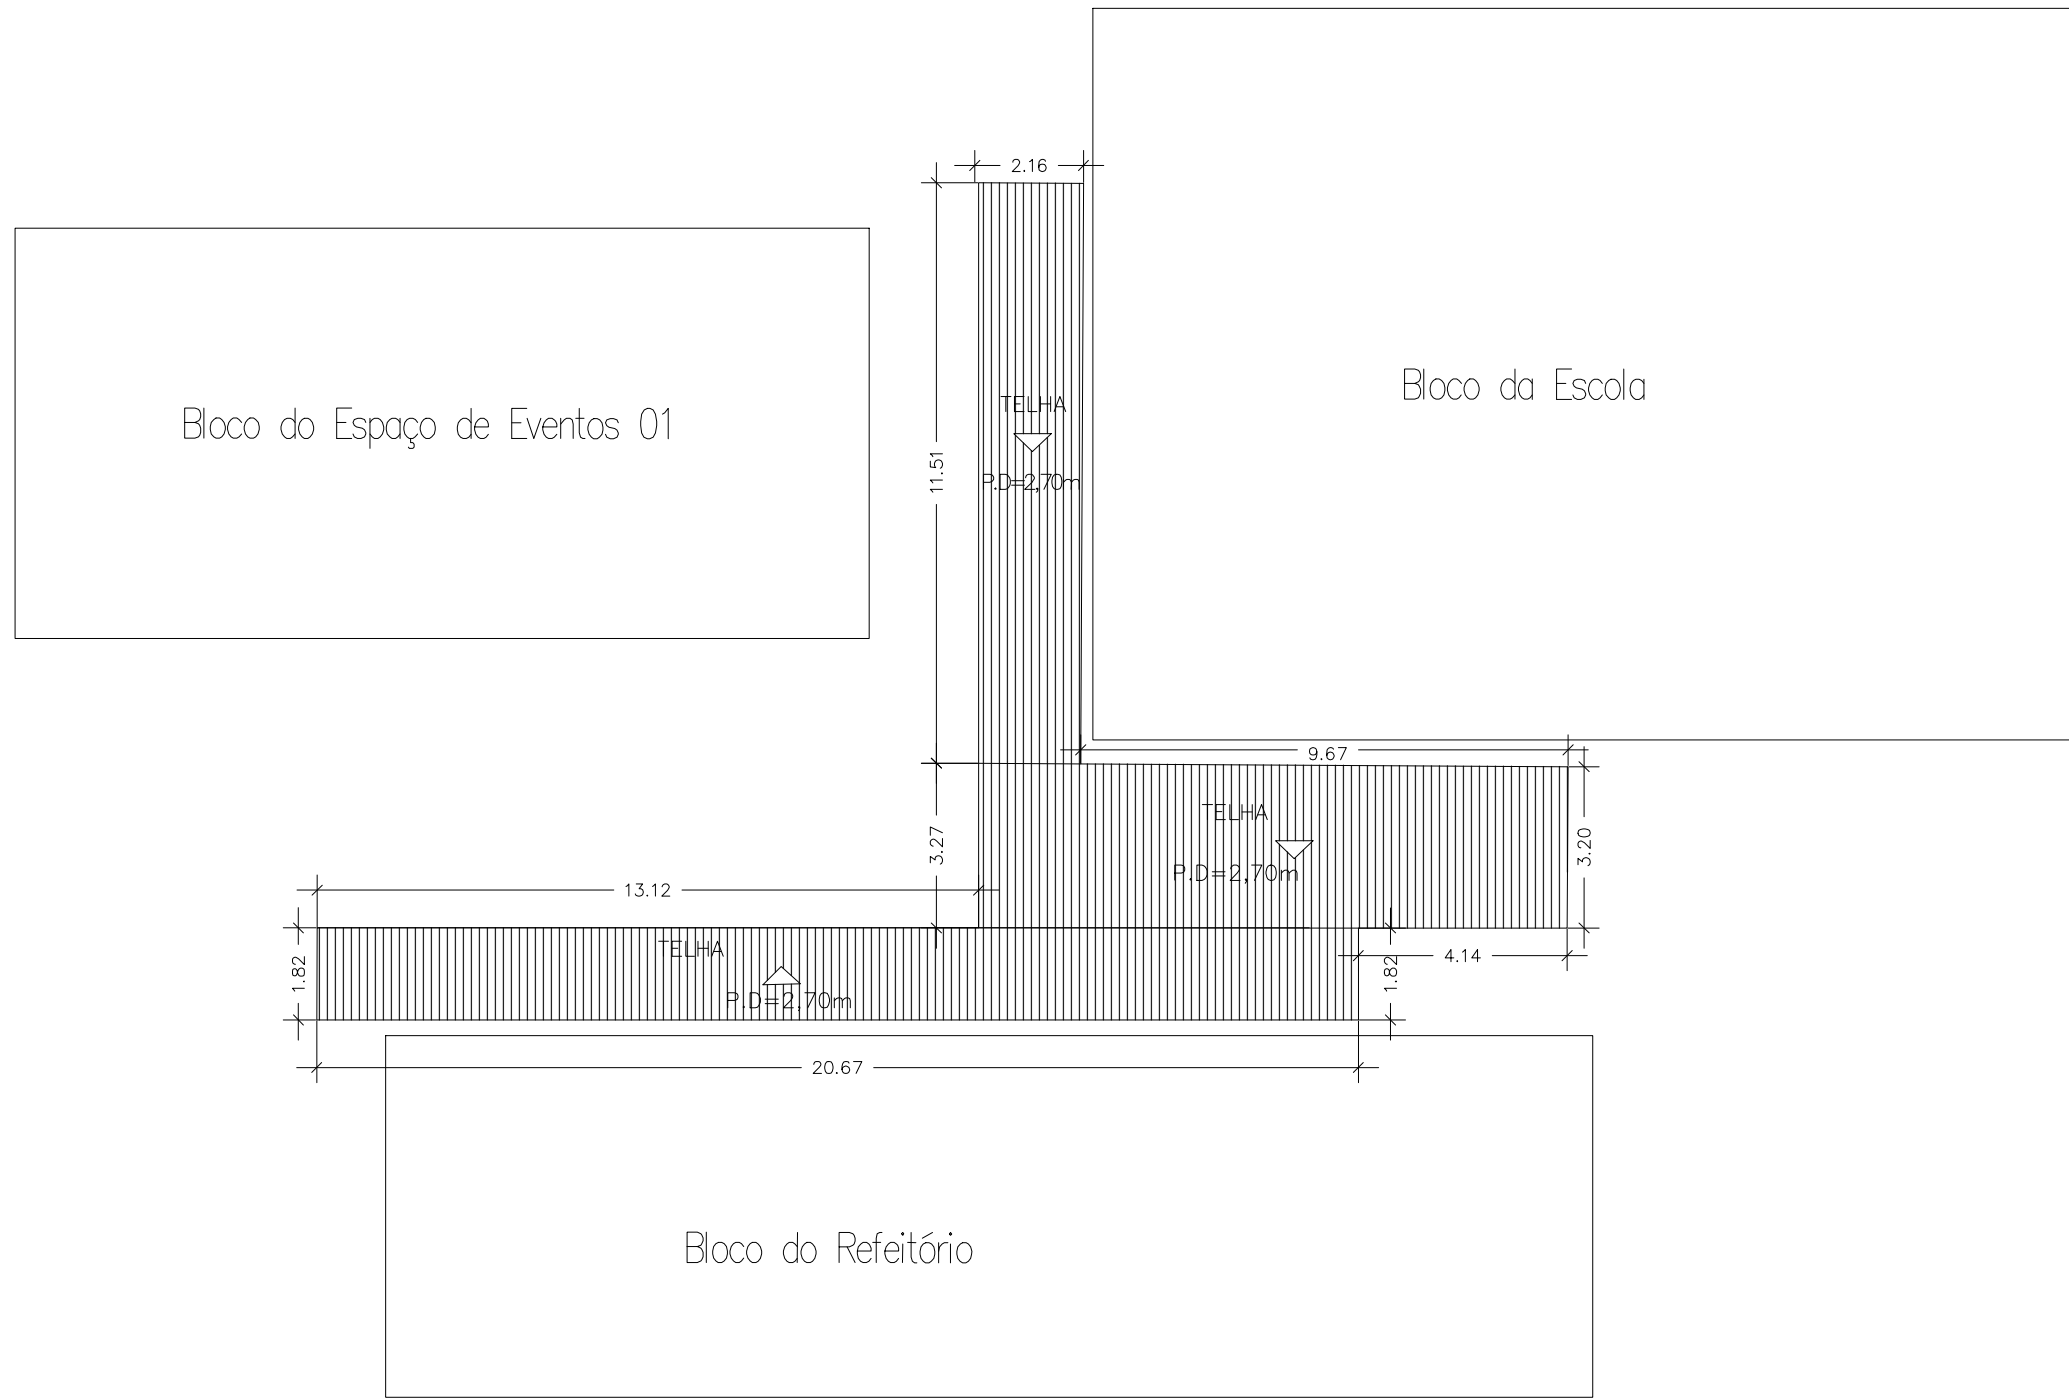

Planta Esquemática de Cobertura das Rampas de Acesso entre os Bloco da Escola e Refeitório

Escala 1:150