



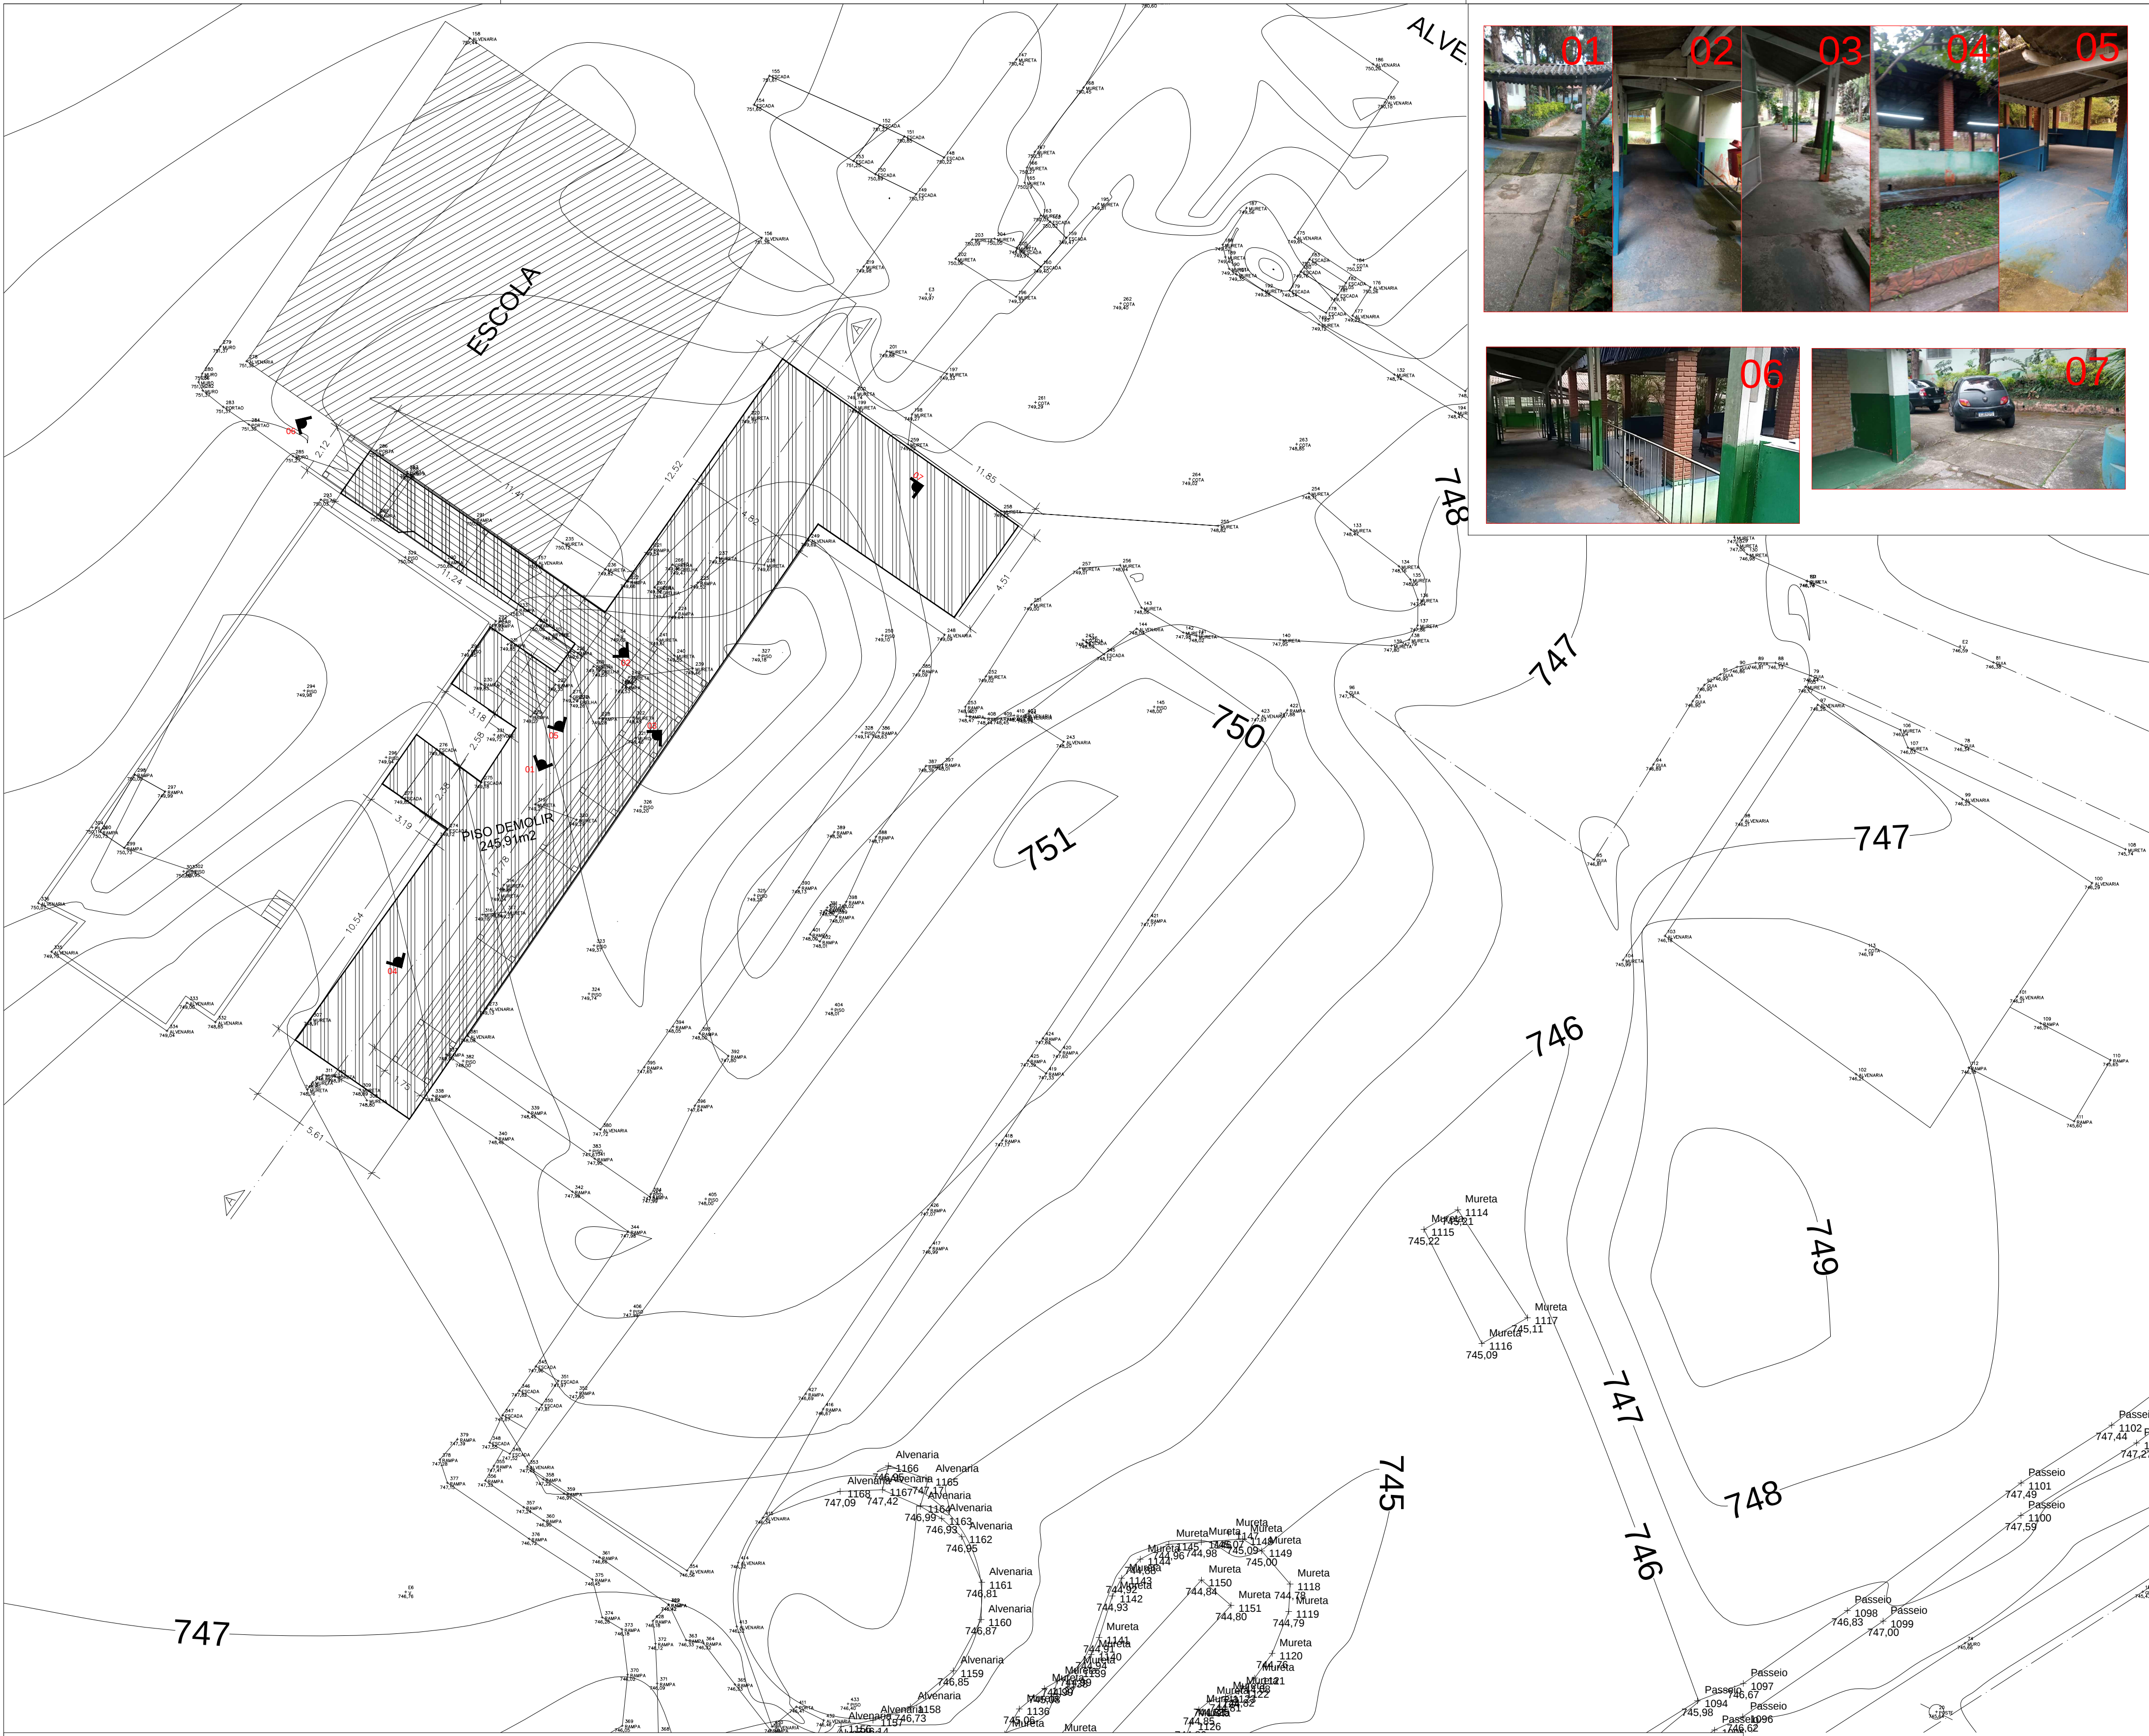

NOTA:

- O REFERIDO ESTUDO FOI BASEADO NAS LEIS VIGENTES DE ACESSIBILIDADE;
- APÓS A FINALIZAÇÃO DO PROJETO BÁSICO DE ARQUITETURA TODOS OS OUTROS PROJETOS NECESSÁRIOS DEVERÃO SER PROVIDENCIADOS PELA CONTRATADA PARA EXECUTAR A OBRA, CONFORME MEMERIAL DESCRITIVO;
- NENHUMA ÁRVORES SERÁ REMOVIDA NO PROJETO, ENTRETANTO EM CASO DE DIVERGÊNCIA A CONTRATADA DEVERÁ INFORMAR A SECRETARIA DE OBRAS PREVIAMENTE PARA QUE SEJA ANALISADA A SITUAÇÃO;
- O PROJETO CONTEMPLA A REFORMA DE ALGUNS EDIFICAÇÕES NESTA PRIMEIRA FASE, NA FASE DOIS PODERÁ SER CONTEMPLADO A REFORMA DE OUTROS ESPAÇOS PARA ATENDER MELHOR A POPULAÇÃO.
- O PROJETO SÓ PODERÁ SER EXECUTADO APÓS A APROVAÇÃO DO PROJETO DE COMBATE A INCÊNDIO.
- A CONTRATADA DEVERÁ ELABORAR UM PROJETO DE REFORÇO ESTRUTURAL DO PORÃO QUE ABAIXO DA COZINHA, DEVIDO AO AUMENTO DE CARGA SOBRE ESTA LAJE.

IMPLANTAÇÃO—SEM ESCALA

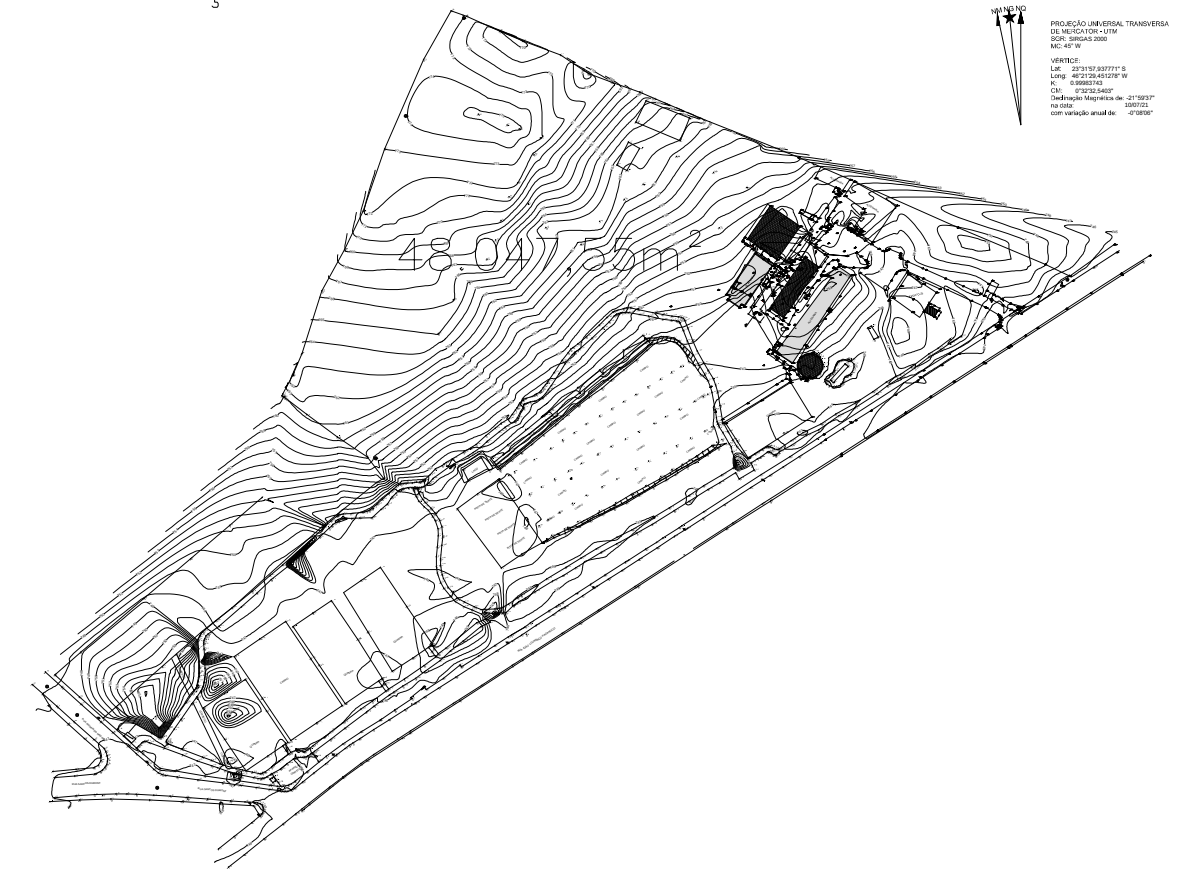

PROJETO BÁSICO DE ARQUITETURA
PLANTA DEMOLIÇÃO E RETIRADA DE TELHADO DO BLOCO ADMINISTRATIVO E EDUCACIONAL – IMPLANTAÇÃO

FOLHA: 03/04
ESCALA 1/150

OBRA:
REFORMA DE BLOCO ADMINISTRATIVO\EDUCACIONAL DA ESCOLA E REFORMA DOS ACESSOS ENTRE OS BLOCOS DA ESCOLA E REFEITÓRIO DO PARQUE NOSSO RECANTO


LOCAL:
AV. LOURENÇO PAGANUCCI, 1133 – PARQUE NOSSO RECANTO – FERRAZ DE VASCONCELOS

PROPRIETÁRIA:
PREFEITURA MUNICIPAL DE FERRAZ DE VASCONCELOS–SP.

DATA:
04/08/2021

INSCRIÇÃO CADASTRAL:
10.0089.0001–000

SITUAÇÃO SEM ESCALA:

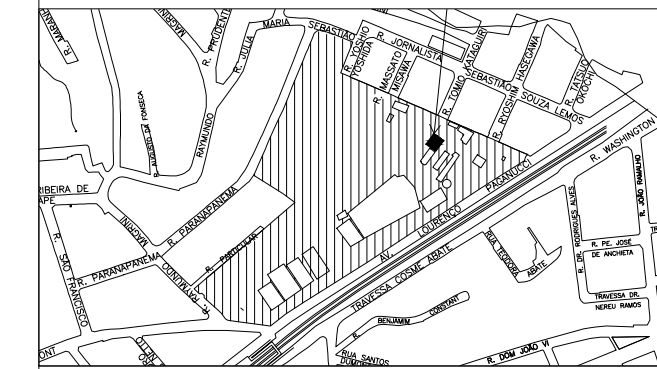

DECLARO QUE A APROVAÇÃO DESTES PROJETO NÃO IMPLICA NO RECONHECIMENTO, POR PARTE DA PREFEITURA, DO DIREITO DE PROPRIEDADE DO TERRENO.

PROPRIETÁRIA:
PREFEITURA MUNICIPAL DA CIDADE DE FERRAZ DE VASCONCELOS – SP.
CNPJ: 46.523.197/0001–44

QUADRO DE ÁREAS:

- ÁREA TOTAL DO TERRENO = 50.160,00m²

- ÁREAS:

- 1) BLOCO ADMINISTRATIVO\EDUCACIONAL DA ESCOLA:
Reforma: 288,49m²
- 2) ACESSOS ENTRE ESCOLA E REFEITÓRIO:
Reforma: 239,94m²
- 3) REFORMA DA COBERTURA DO ACESSO ENTRE ESCOLA E REFEITÓRIO: 99,40m²
- 4) DEMOLIÇÃO DE COBERTURA DO ACESSO ENTRE ESCOLA E REFEITÓRIO: 90,45m²

NATALIA DOMINGOS LIMA DA SILVA
CAU/SP: A61905-1
RRT: SI11056221R01CT001

749,20

COTA DE IMPLANTAÇÃO DA REFORMA

751

750

749

748

ESPAÇO DE EVENTOS (NÃO CONTEMPLADO NA REFORMA)

ESCOLA

ESCALA A DEMOLIR

RAMPA A DEMOLIR

IMPLANTAÇÃO

LEGENDA

- PISO A DEMOLIR
- TELHADO A RETIRAR PARA INSTALAR NOVO TELHADO OU APENAS INSTALAR TELHADO
- ESTE BLOCO NÃO SERÁ REFORMADO
- DIREÇÃO DA FOTO