



Foto 013



Foto 012

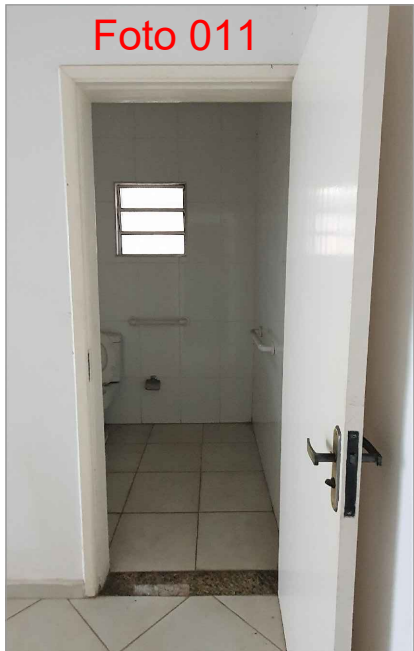


Foto 011



Foto 010



Foto 009



Foto 008



Foto 001



Foto 005



Foto 002



Foto 003



Foto 006



Foto 004



Foto 007



Foto 014

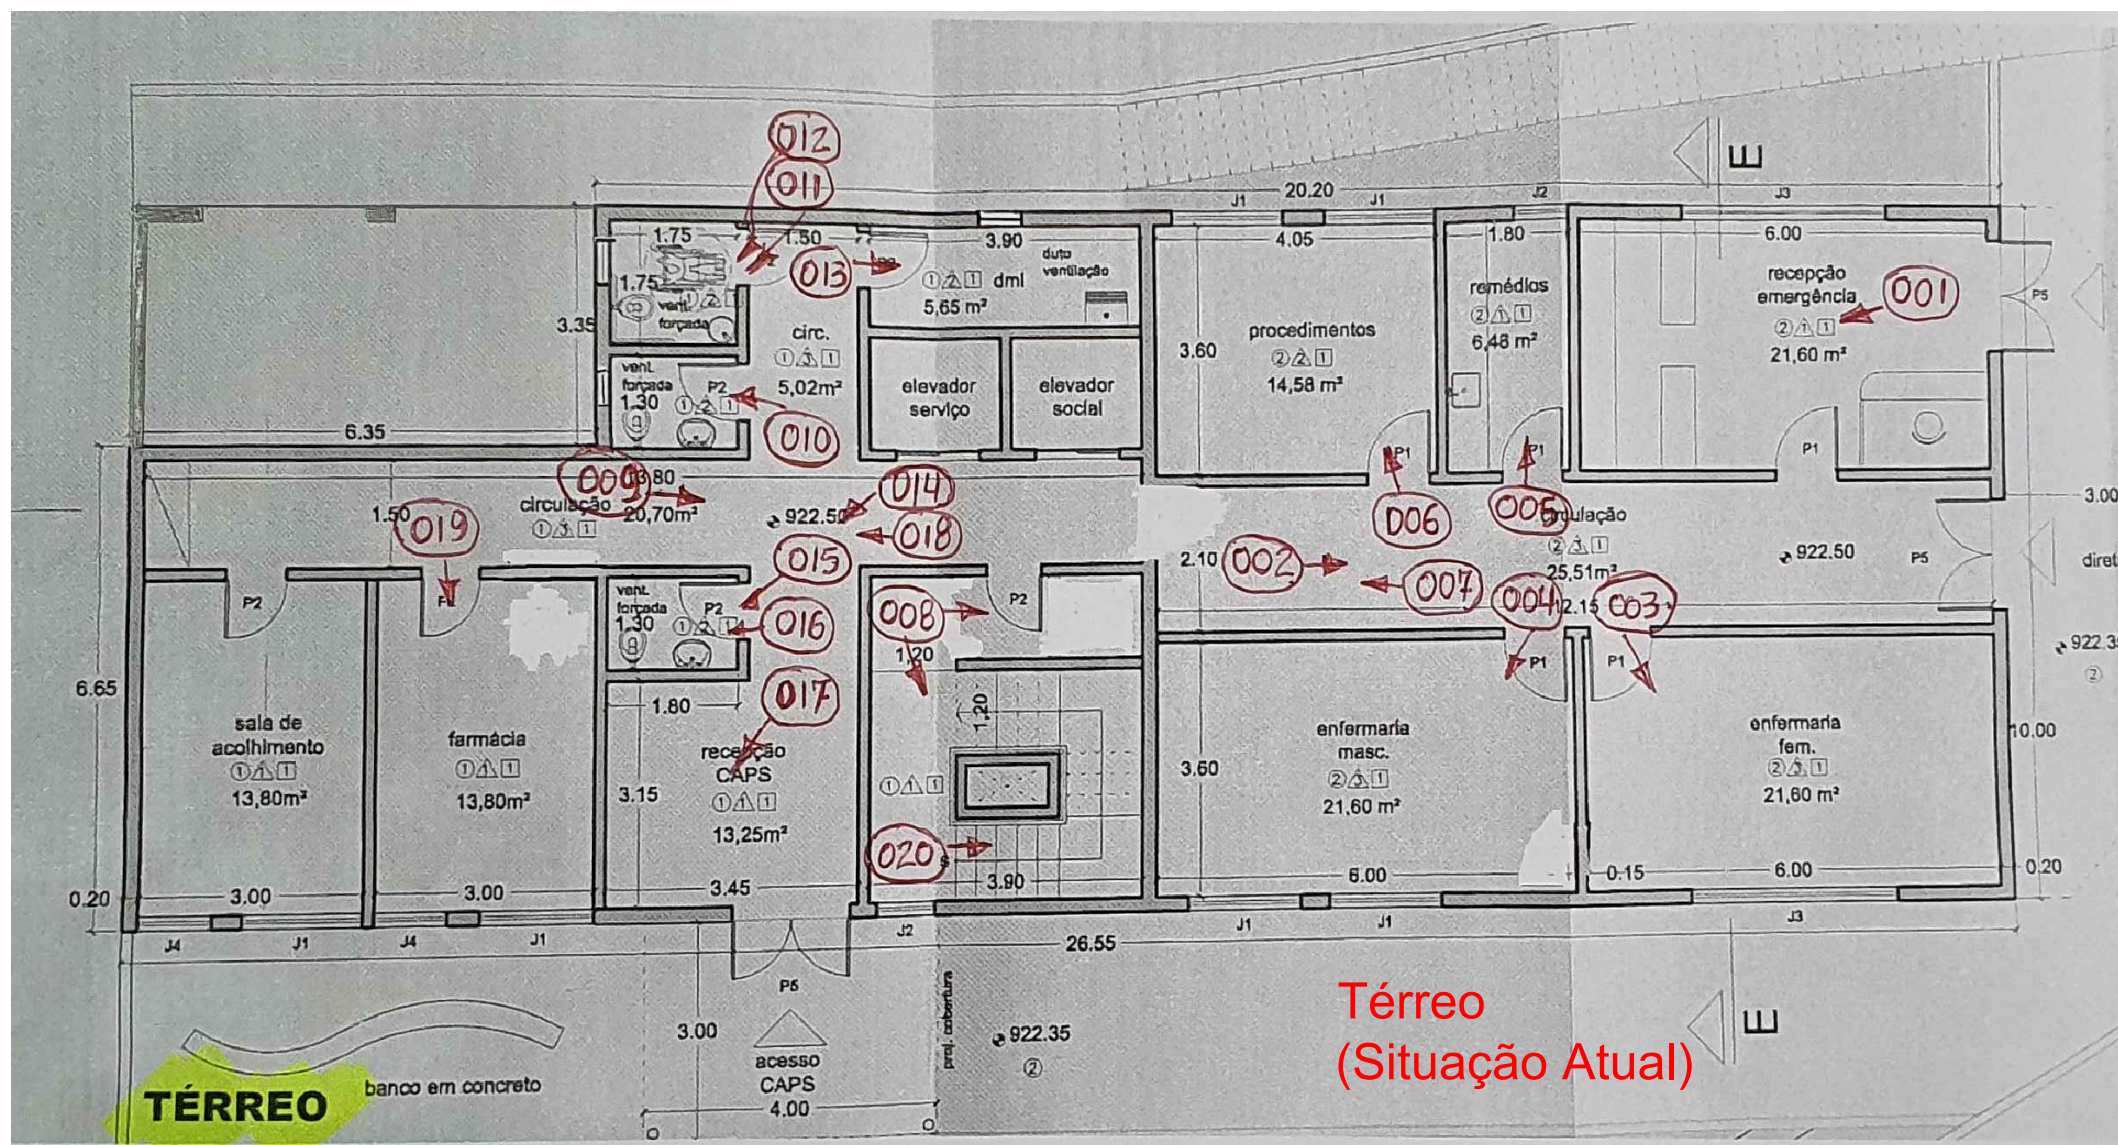


Foto 020



Foto 019



Foto 018




Foto 017



Foto 016



Foto 015

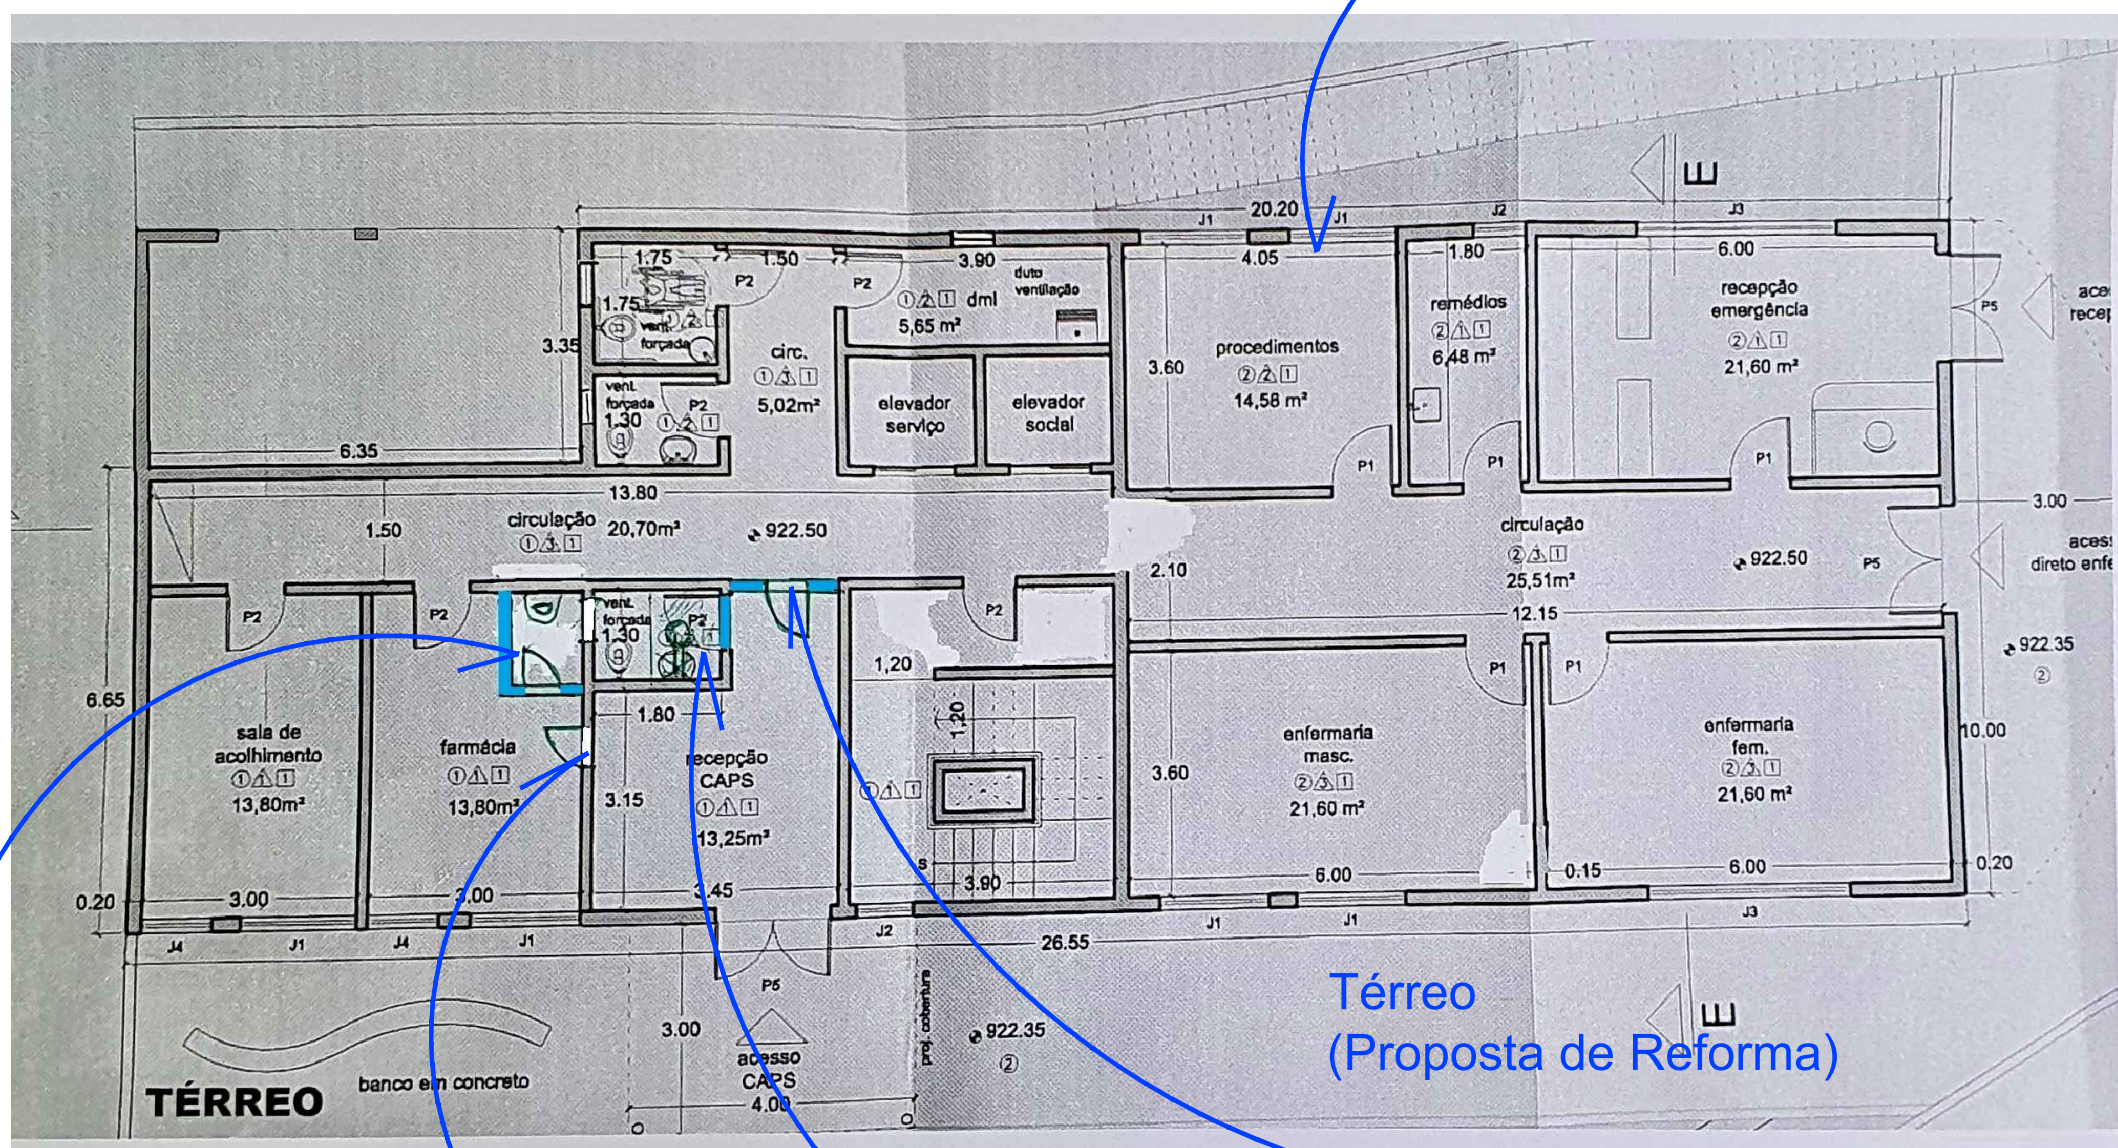

- Abrir Vão de Passagem (Refazer Acabamentos).
- Construir Parede de DryWall (Resistente a Umidade).
- Instalar Hidráulica + Esgoto + Elétrica (Necessárias).
- Instalar Porta (Largura 0,80 m).

- Abrir Vão de Passagem (Refazer Acabamentos).
- Instalar Porta (Largura 0,80 m).

- Fechar Porta com Alvenaria.
- Revestir Parede e colocar Azulejos.
- Retirar Pia.
- Instalar Chuveiro (Hidráulica + Elétrica).
- Rebaixar Piso (Instalar Caixa Sifonada + Esgoto).

- Construir Parede de DryWall.
- Instalar Porta (Largura 0,90 m).

- Infiltração pela Janela (efetuar Manutenção na Vedação da Janela).
- Parede com Umidade.
- Tratar Alvenaria Contra Umidade.
- Refazer a Pintura Interna.

* OBS.:
--> Paredes e Tetos (Em Geral) estão com UMIDADE.

- Tratar TODAS as Alvenarias Contra Umidade.
- Refazer TODAS as Pinturas Internas.
- Infiltração em algumas Janelas (efetuar Manutenção na Vedação da Janela, onde for necessário).