
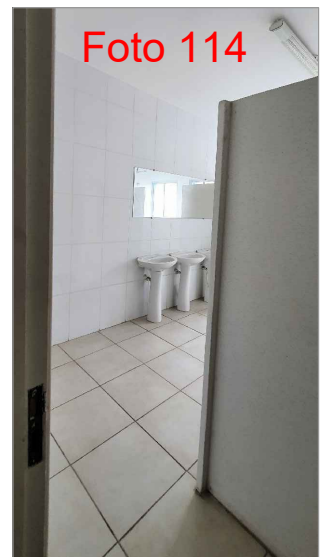
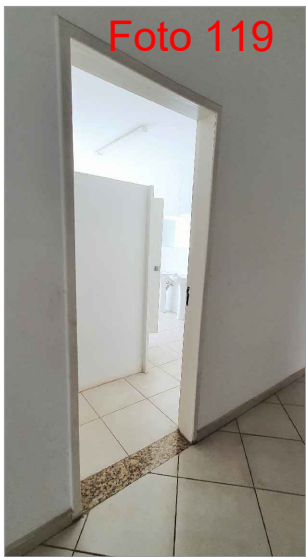
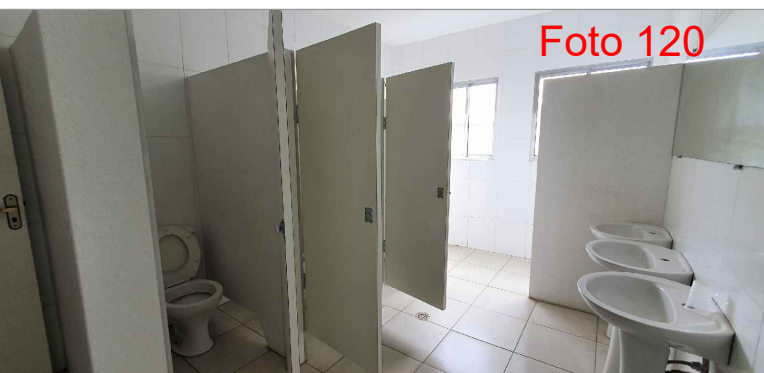
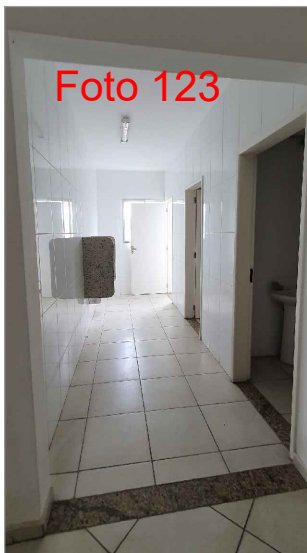
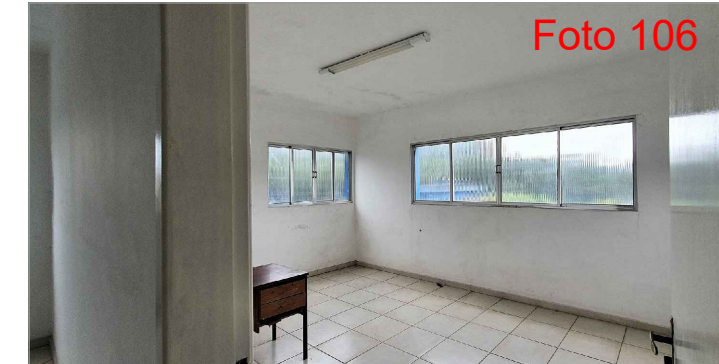


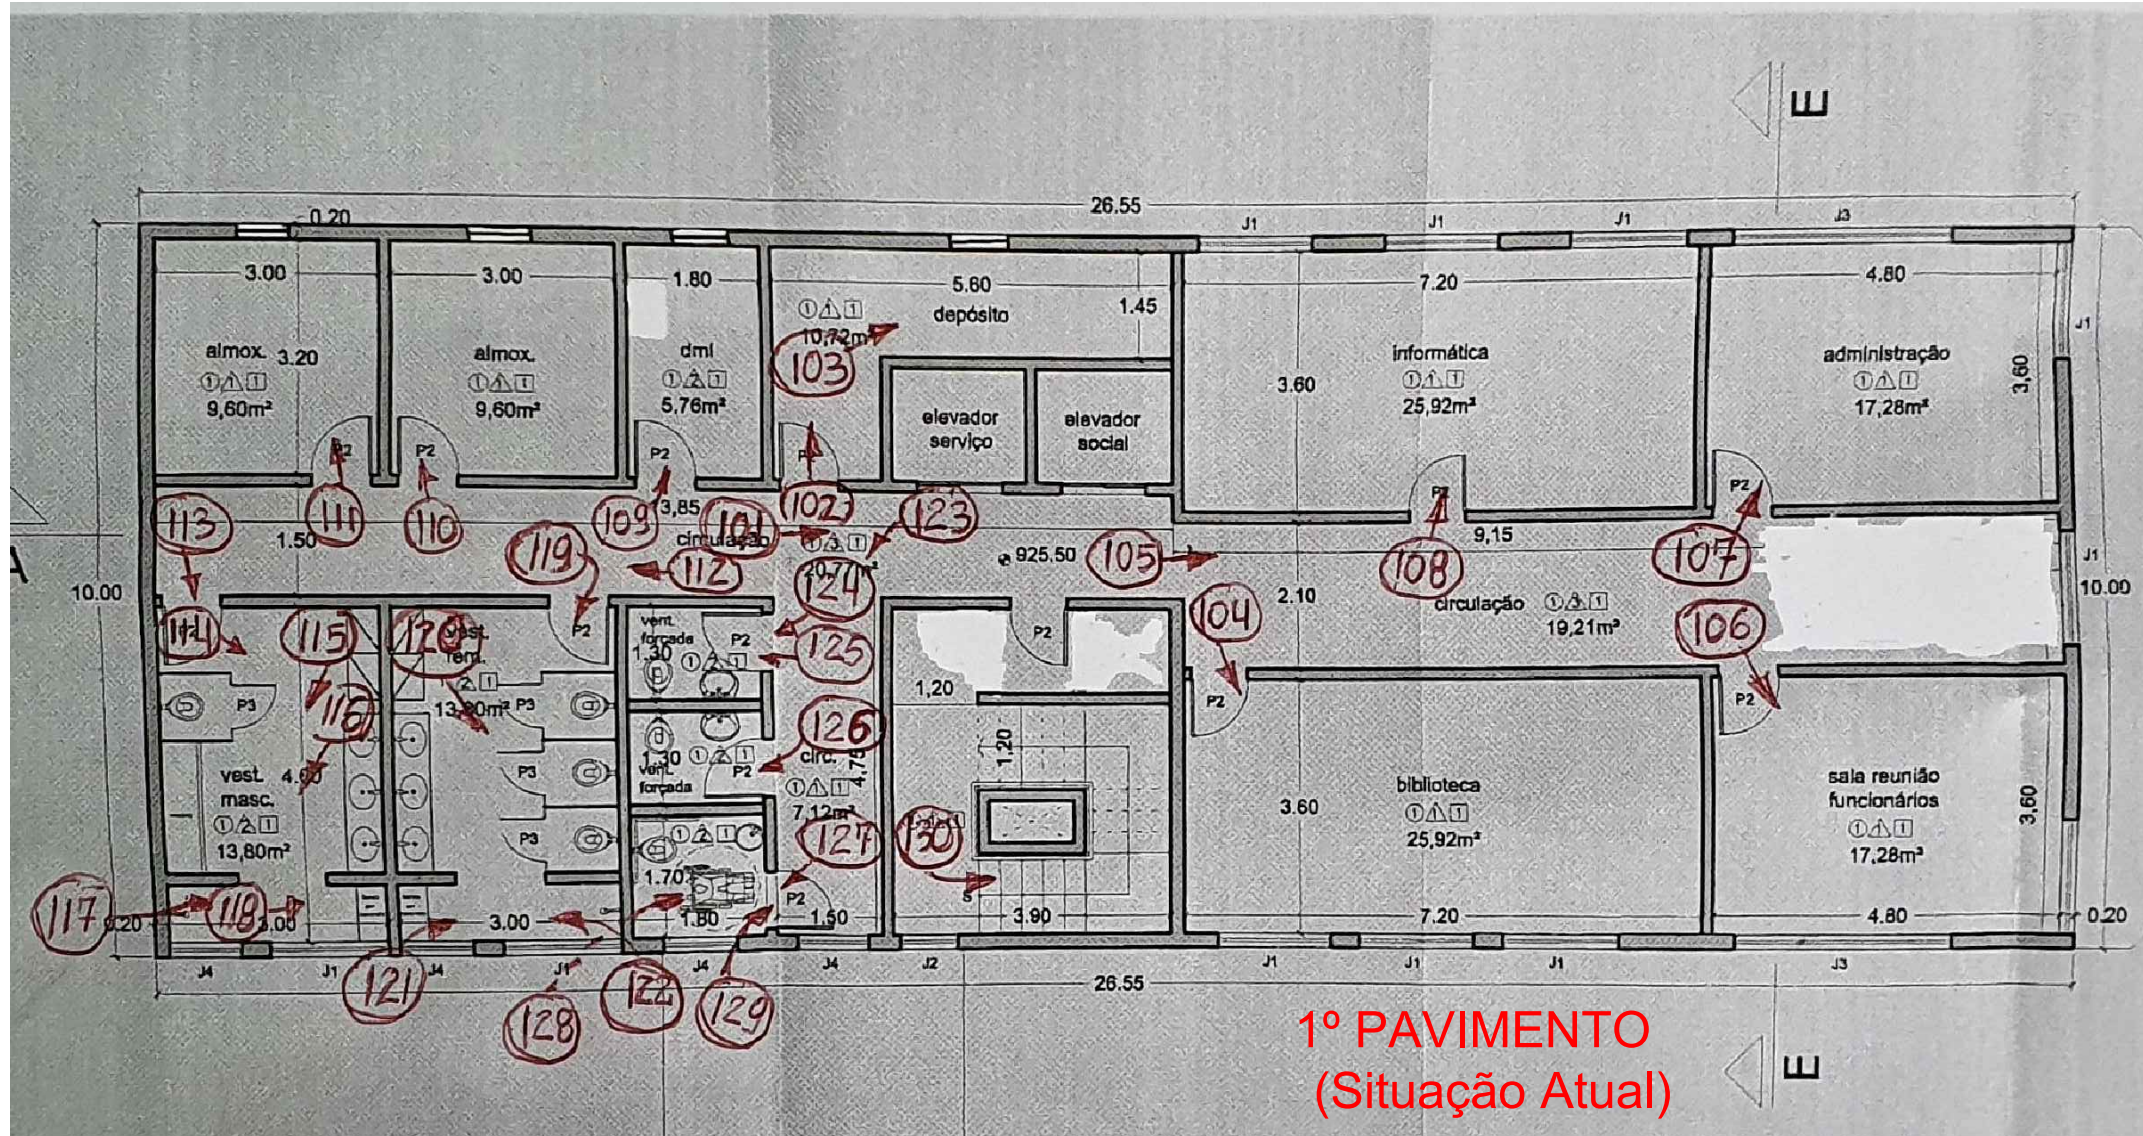

- Elevar 2 Pisos / 1 de cada lado da Parede (Instalar Caixa Sifonada + Esgoto) para 2 Chuveiros Novos.

- Instalar 2 Chuveiros / 1 de cada lado da Parede (Hidráulica + Elétrica).
- Revestir Paredes e colocar Azulejos.

- Demolir 2 Mictórios e Divisória.
- Demolir Sanitário Acessível.
- Construir 2 Box para Chuveiros + Portas.
- Instalar 2 Chuveiros (Hidráulica + Elétrica).
- Elevar Pisos (Instalar Caixa Sifonada + Esgoto).
- Revestir Parede e colocar Azulejos.

- Construir Parede de DryWall.
- Instalar Porta (Largura 0,90 m).

- Infiltração pela Janela (efetuar Manutenção na Vedação da Janela).
- Parede com Umidade.
- Tratar Alvenaria Contra Umidade.
- Refazer a Pintura Interna.

* OBS.:

-> Paredes e Tetos (Em Geral) estão com UMIDADE.

- Tratar TODAS as Alvenarias Contra Umidade.
- Refazer TODAS as Pinturas Internas.
- Infiltração em algumas Janelas (efetuar Manutenção na Vedação da Janela, onde for necessário).