


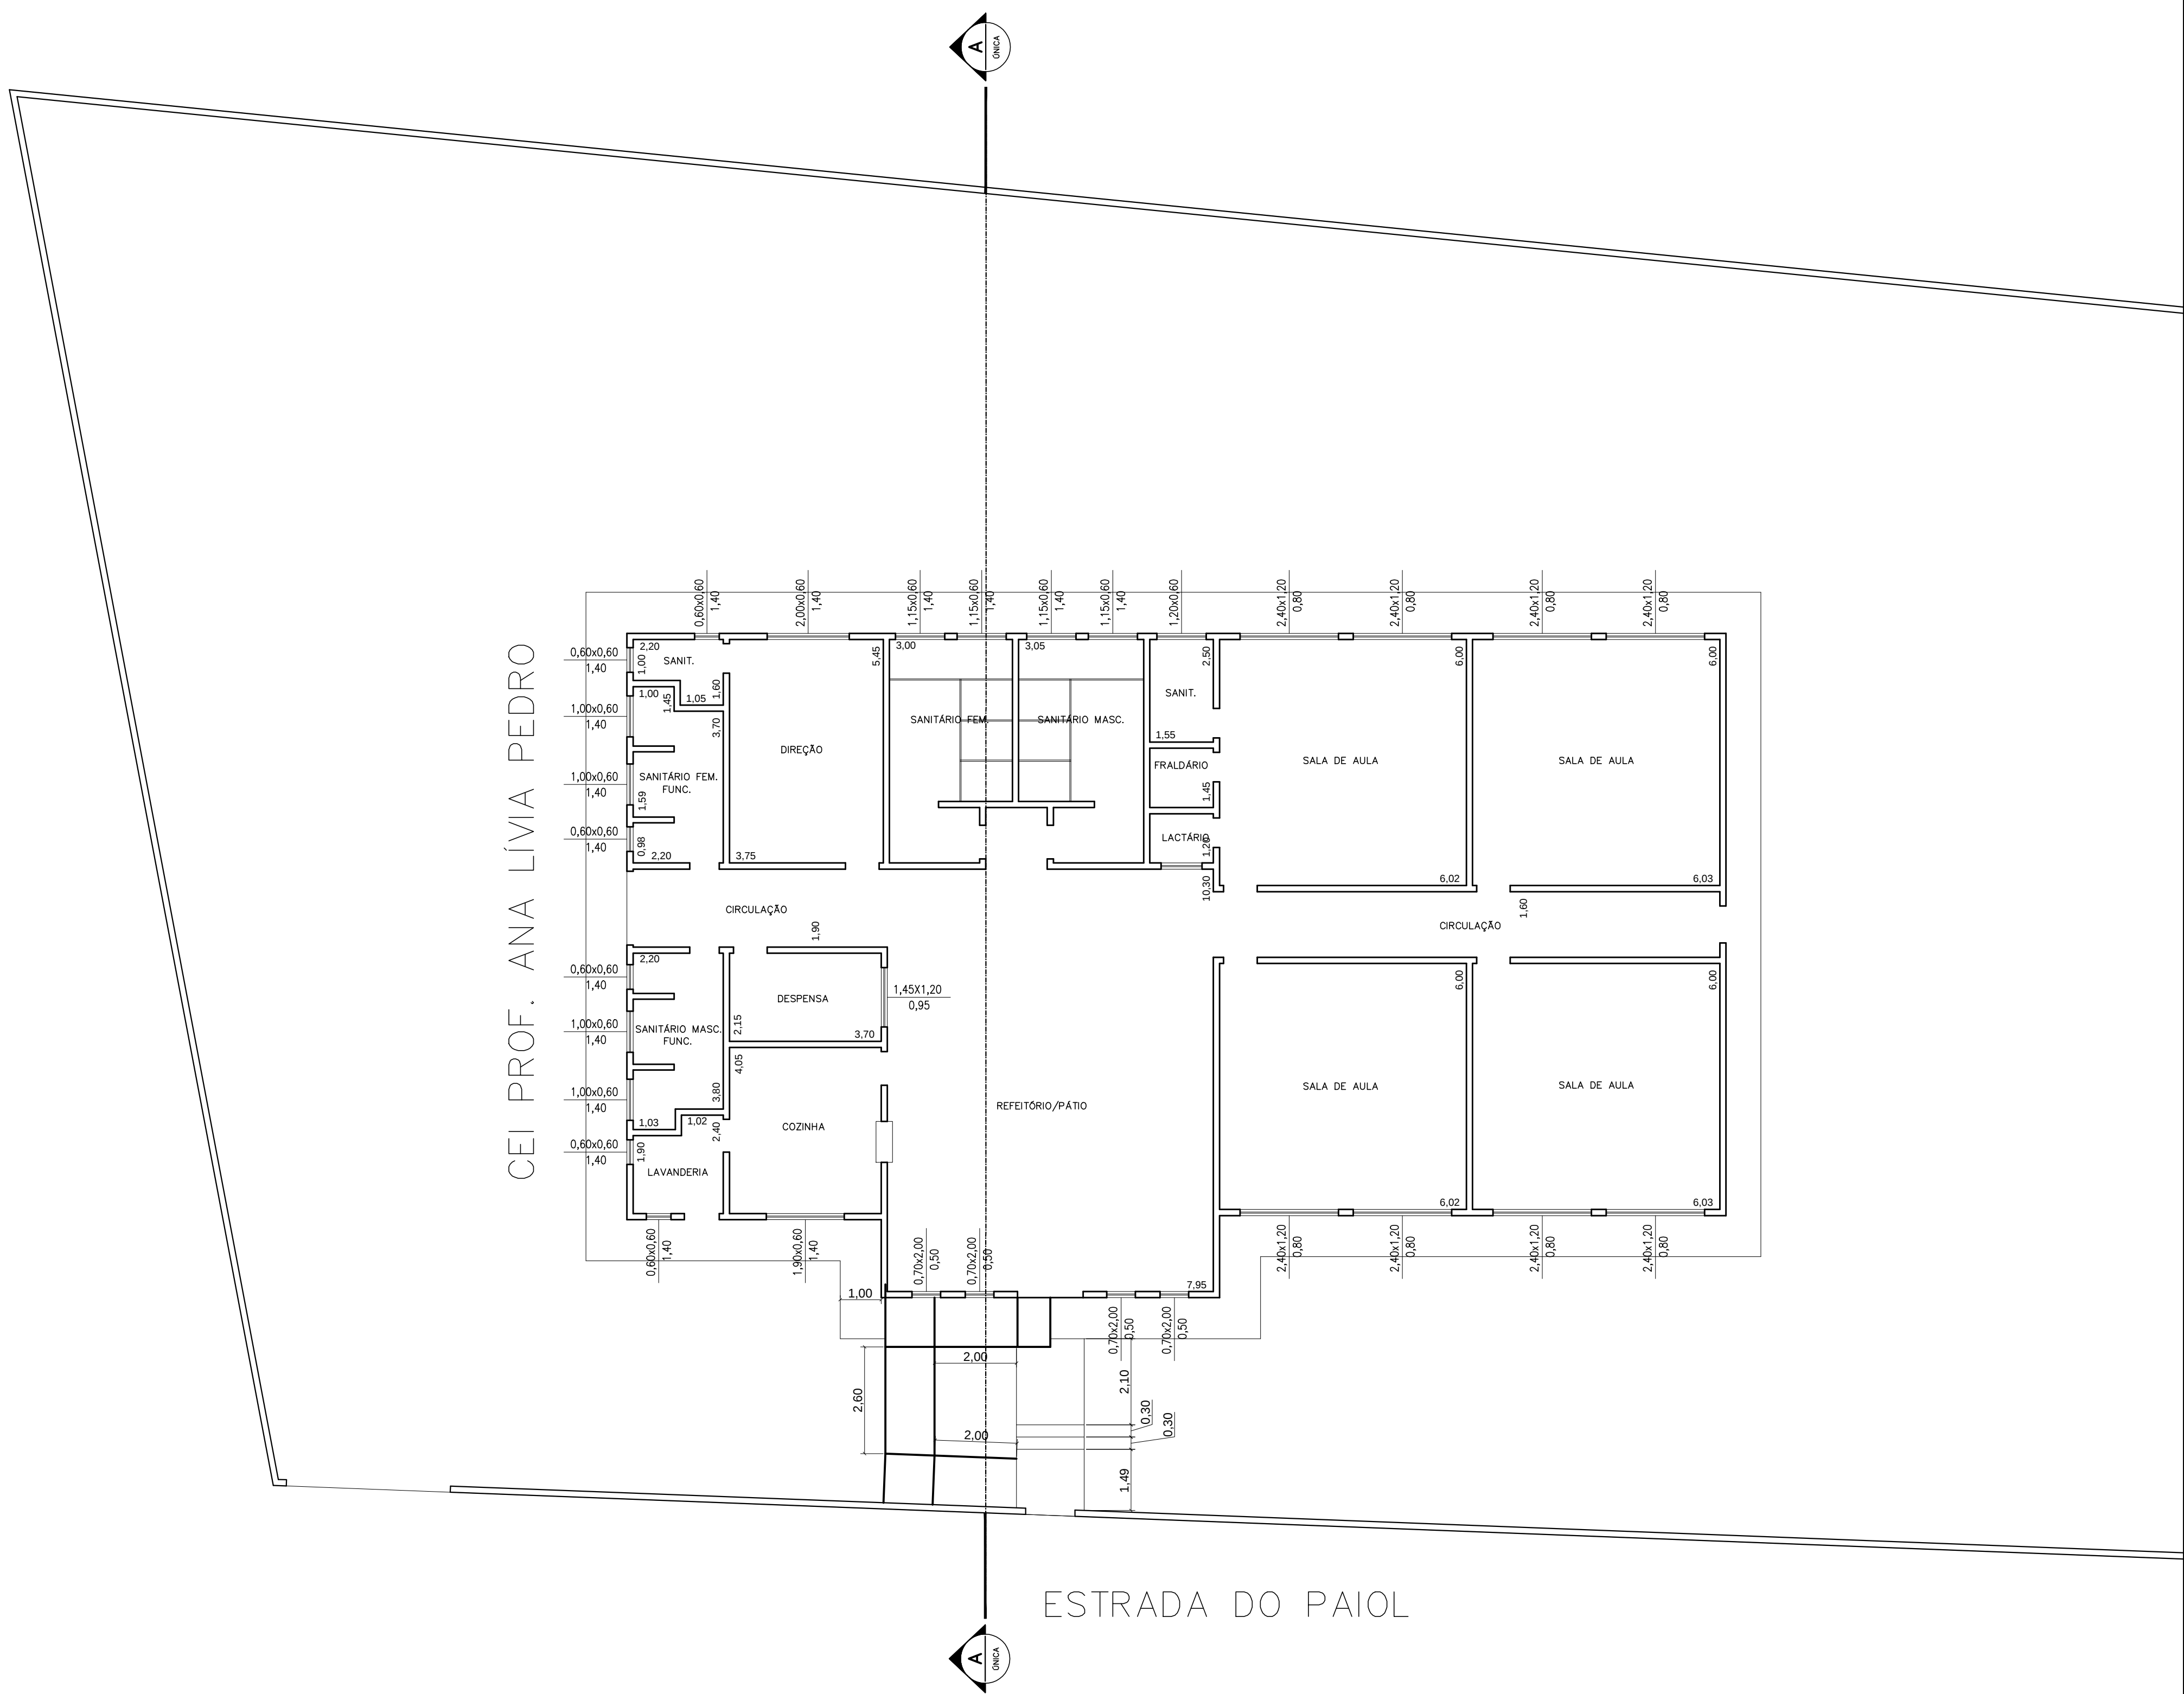

PROPRIETÁRIO: PREFEITURA MUNICIPAL DE FERRAZ DE VASCONCELOS		
ENDEREÇO: EST. DO PAIOL, 2221 – JD DA FLORES		
PROJETO: CEI PROFª. ANALIVIA PEDRO		
ASSUNTO: REFORMA E MANUTENÇÃO DE ESCOLA		
ESCALA: 1/100	DATA: JULHO/2011	VISTO RESP:

