


ESTRADA DO BANDEIRANTES

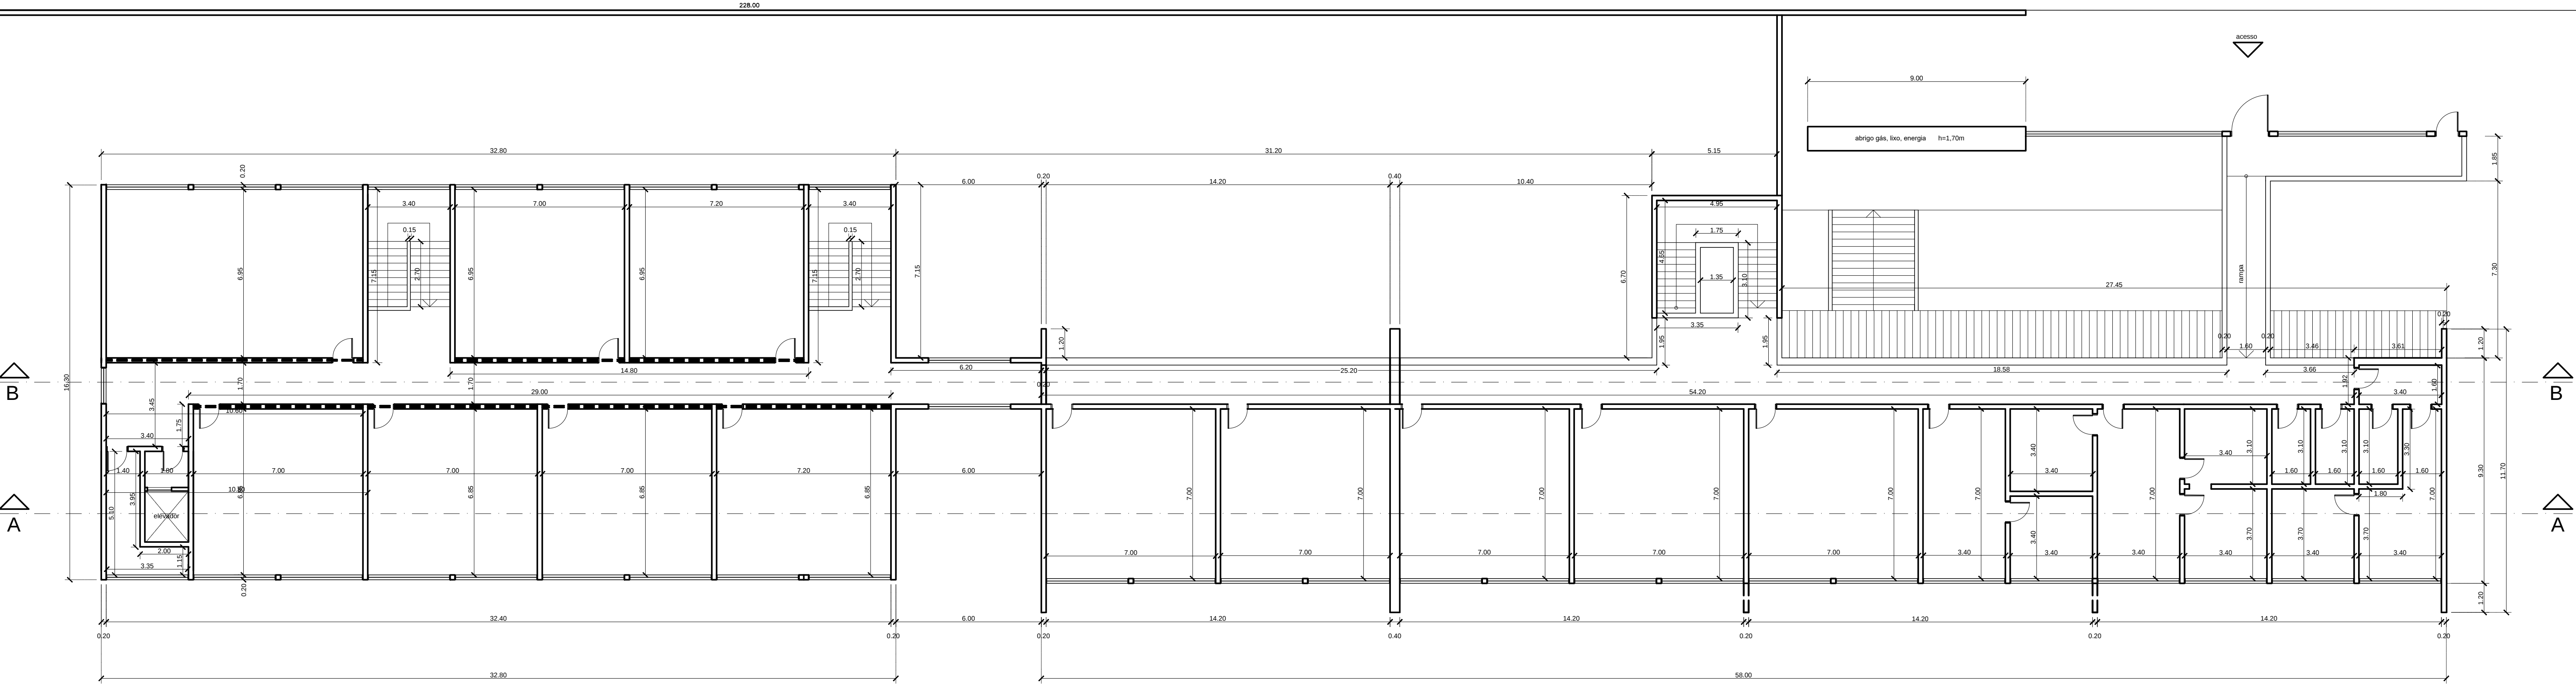

MAURICE BOU ASSI OEI

MAURICE BOU ASSI EMEF

PROPRIETÁRIO: PREFEITURA MUNICIPAL DE FERRAZ DE VASCONCELOS		
ENDEREÇO: ESTRADA DO BANDEIRANTE, 746 - JD. ANGELINA		
PRÓJETO: EMEF MAURICE BOU ASSI		
ASSUNTO: REFORMA E MANUTENÇÃO DE ESCOLA		
ESCALA: 1/100	DATA: AGOSTO/2011	VISTO RESP.: 