


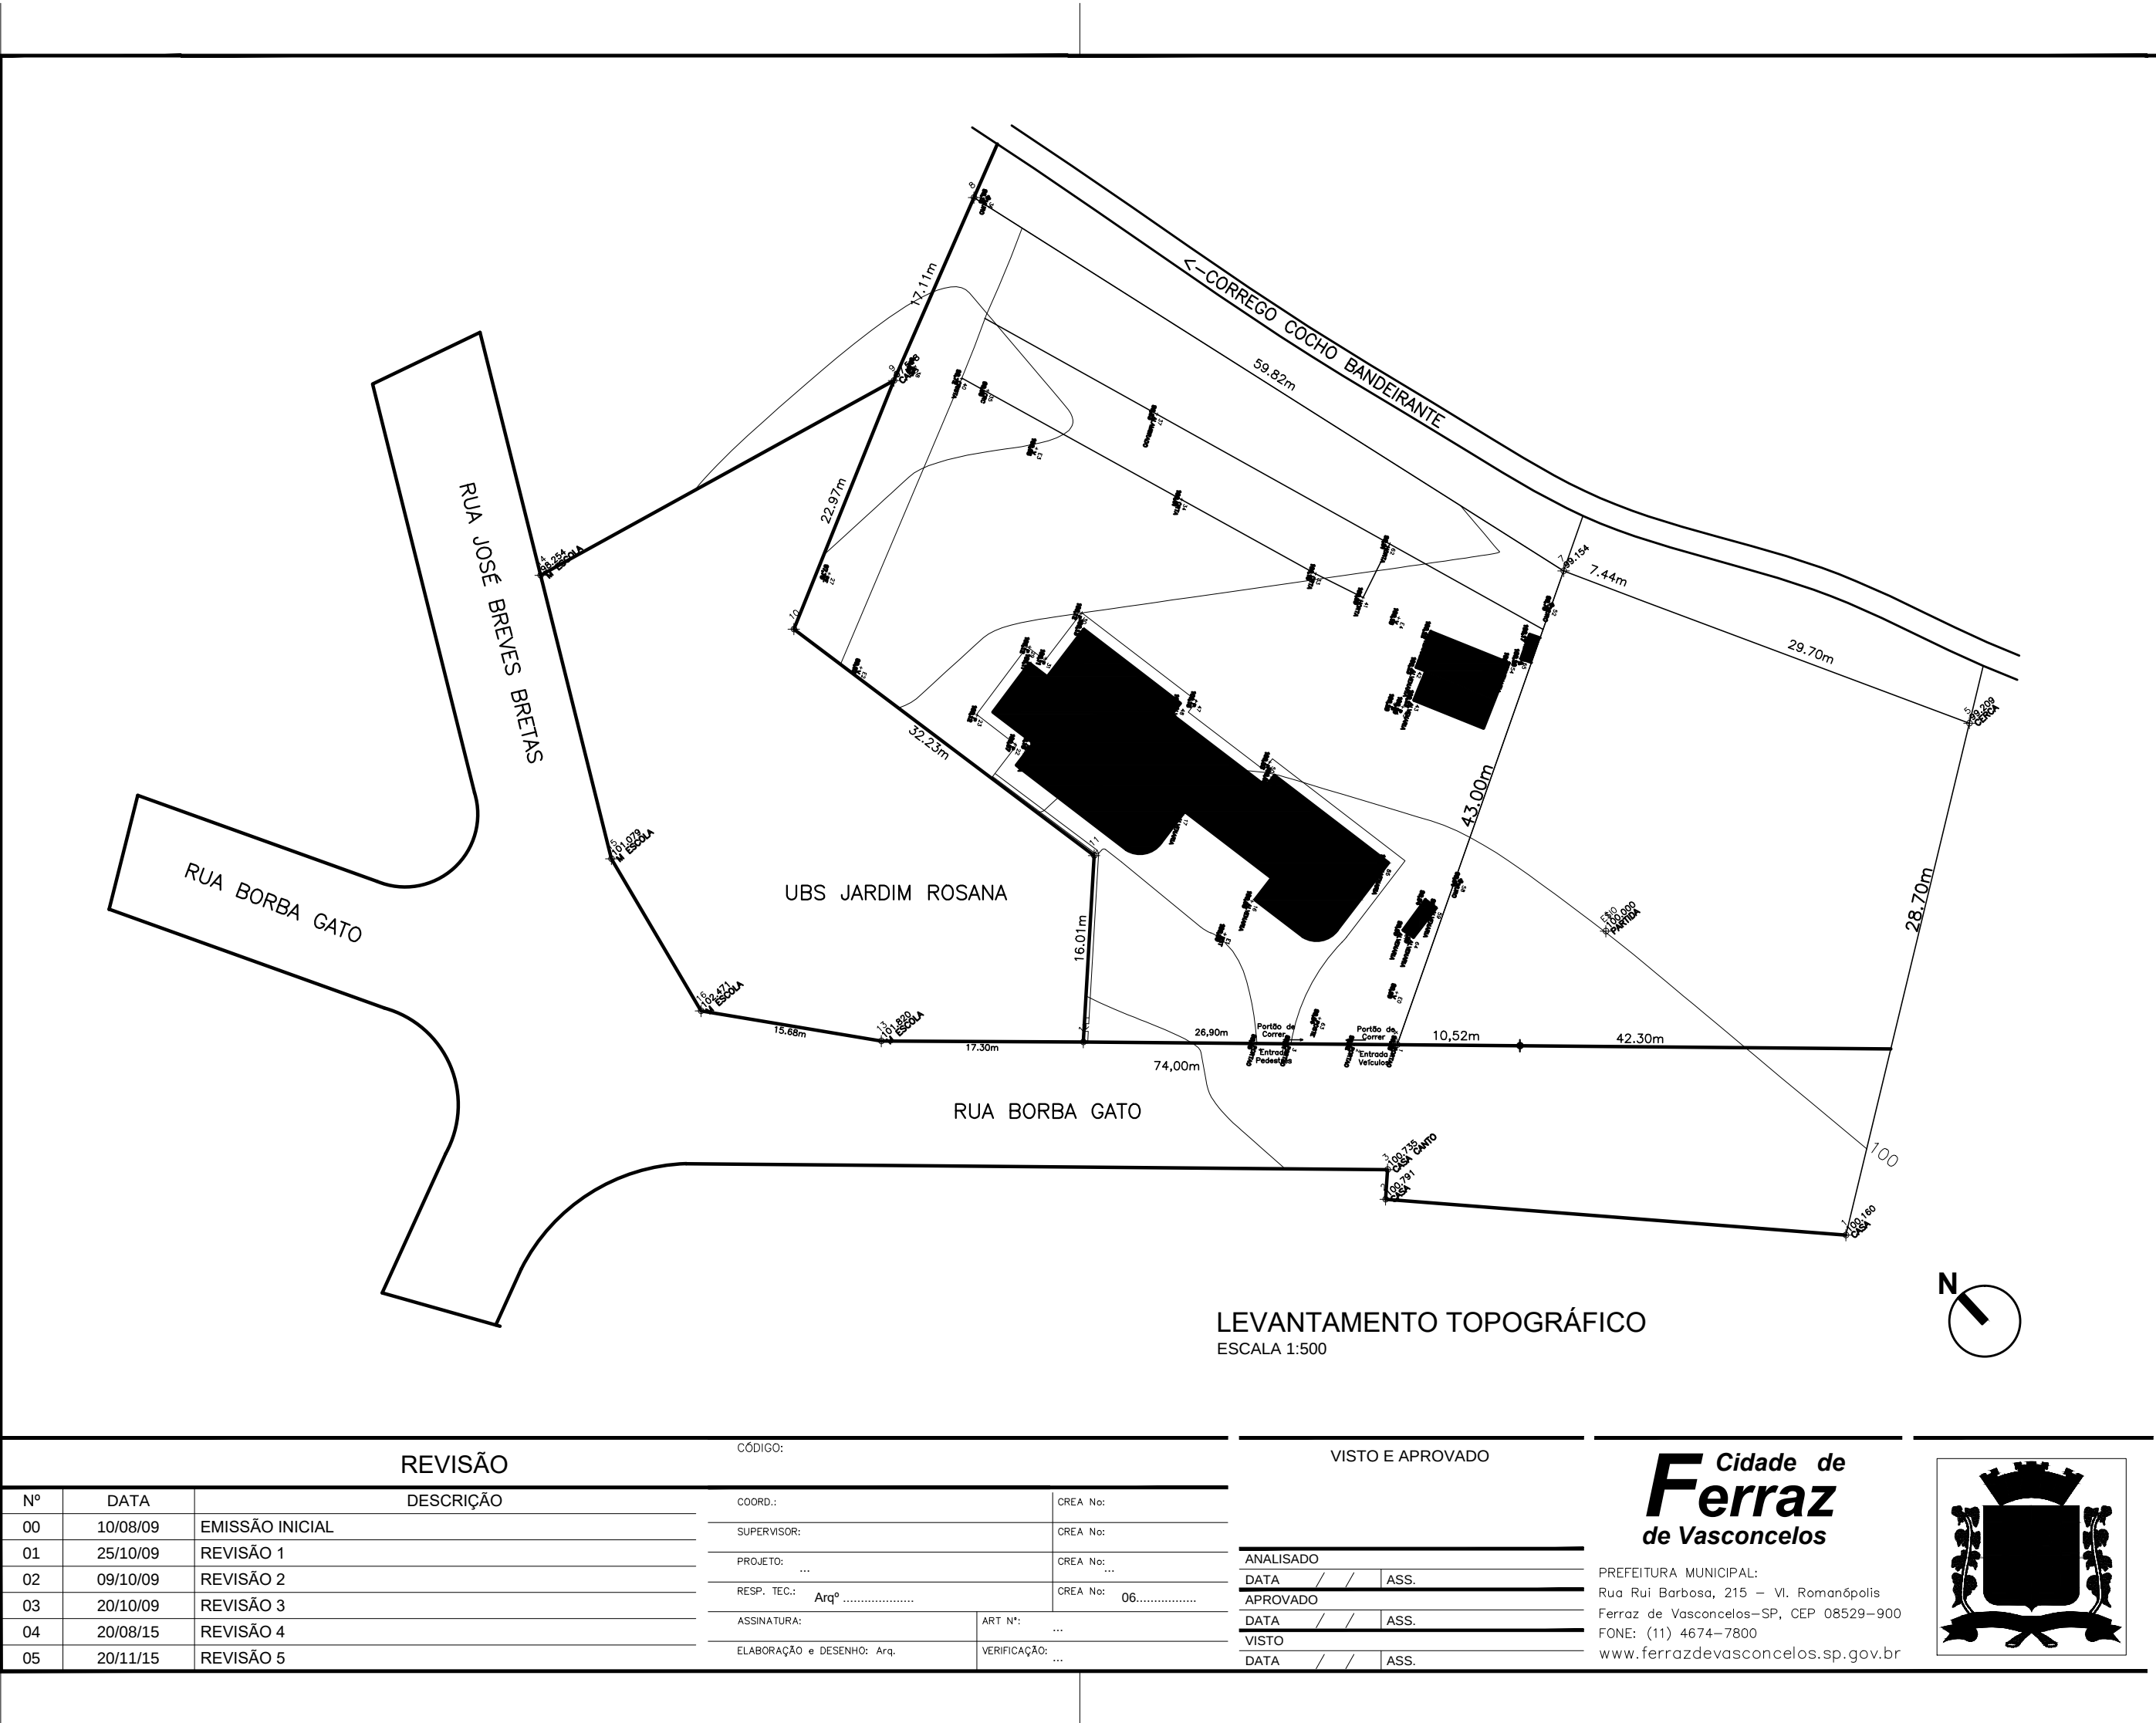

LEVANTAMENTO TOPOGRÁFICO










