


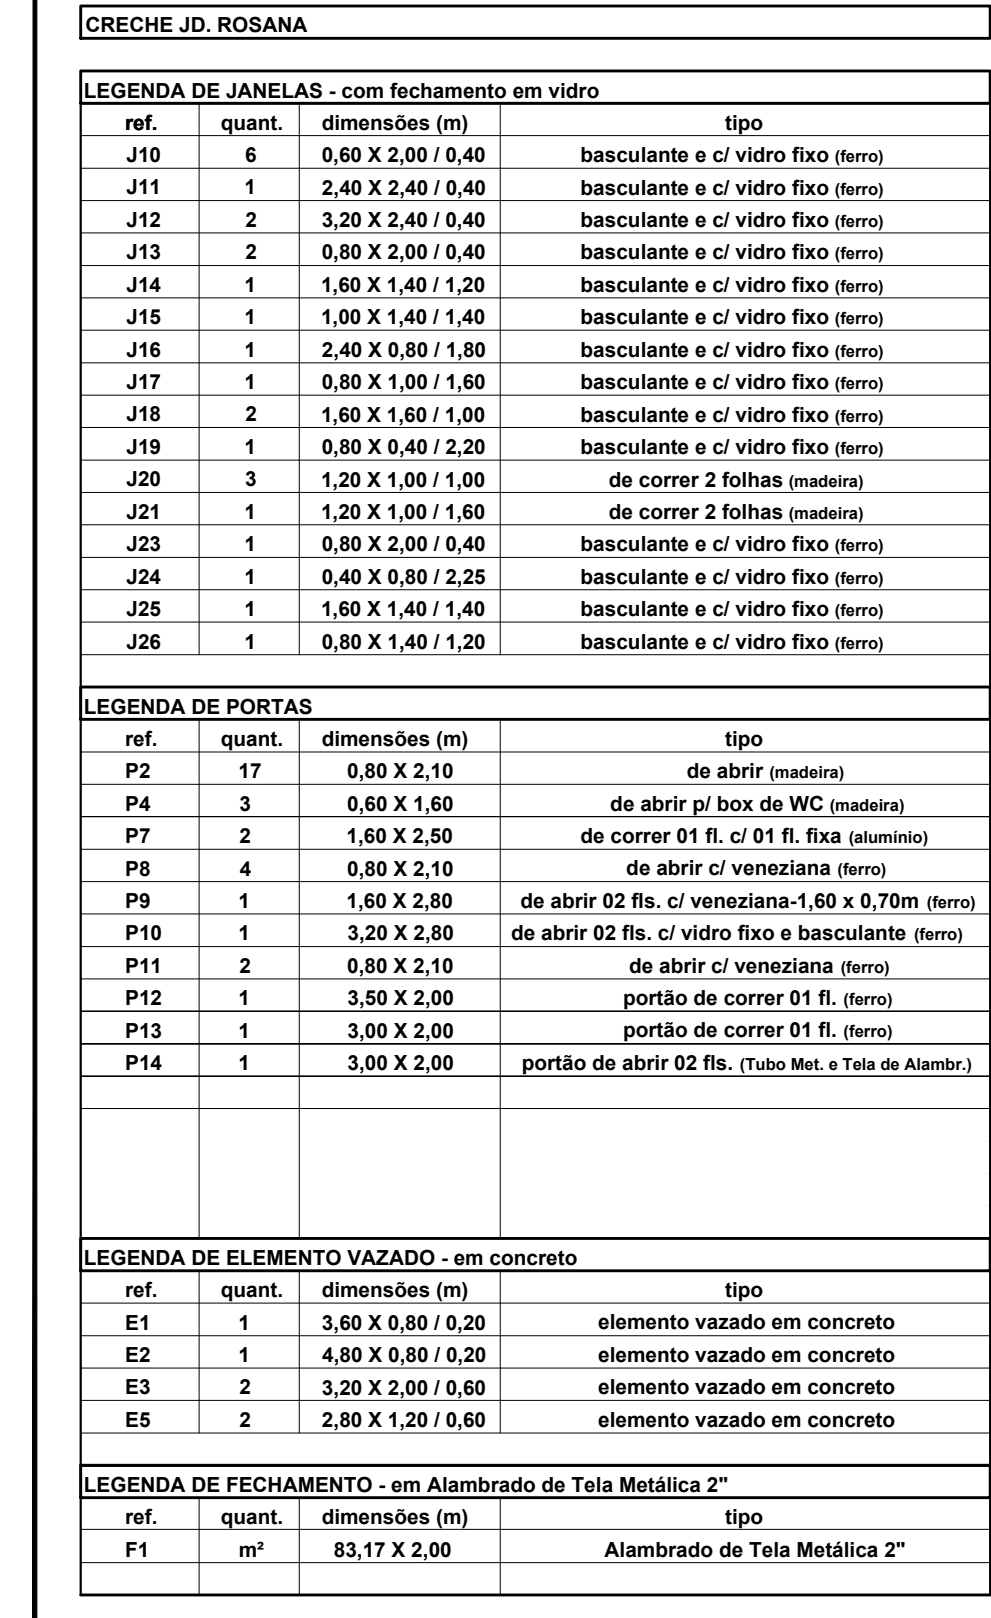

PROJETO BÁSICO DE ARQUITETURA - **CRECHE JARDIM ROSANA**

FOLHA: 015
INDICAÇÃO:
REVISÃO: 05

OBRA:

REFORMA E MANUTENÇÃO DE CRECHE MUNICIPAL

LOCAL:

RUA BÓRBA GATO, 10 – JARDIM ROSANA
 FERRAZ DE VASCONCELOS – SÃO PAULO

PROPRIETÁRIA:

PREFEITURA DA CIDADE DE FERRAZ DE VASCONCELOS

INSCRIÇÃO MUNICIPAL:

16.0521.0001-000

DATA:

10/NOVEMBRO/2014

SITUAÇÃO SEM ESCALA:

DECLARAÇÃO DE APROVAÇÃO DESTA PROPOSTA NÃO IMPLICA NO RECONHECIMENTO, POR PARTE DA PREFEITURA, DO DIREITO DE PROPRIEDADE DO TERRENO.

PROPRIETÁRIO:

PREFEITURA DA CIDADE DE FERRAZ DE VASCONCELOS

CNPJ: 46.323.870/0001-04

QUADRO DE ÁREAS GERAIS:

ÁREA DO TERRENO:	11.812,00 m ²
ÁREA DO TERRENO DESTINADO À CONSTRUÇÃO DA CRECHE:	2.749,70 m ²
TOTAL:	2.749,70 m²

AUTOR DO PROJETO:

JOSÉ ANTONIO ANDRADE DE BRITO
 ARQUITETO E URBANISTA
 C.A.U.B.R.: 4551-014
 R.E.T.: 10.0375-78


PREFEITURA MUNICIPAL
Rua Rui Barbosa, 215 – V. Romarçópolis
Fazenda de Vasconcelos-SP, CEP 08249-900
FONE: (11) 6474-7800
www.ferrazdevasconcelos.sp.gov.br

