




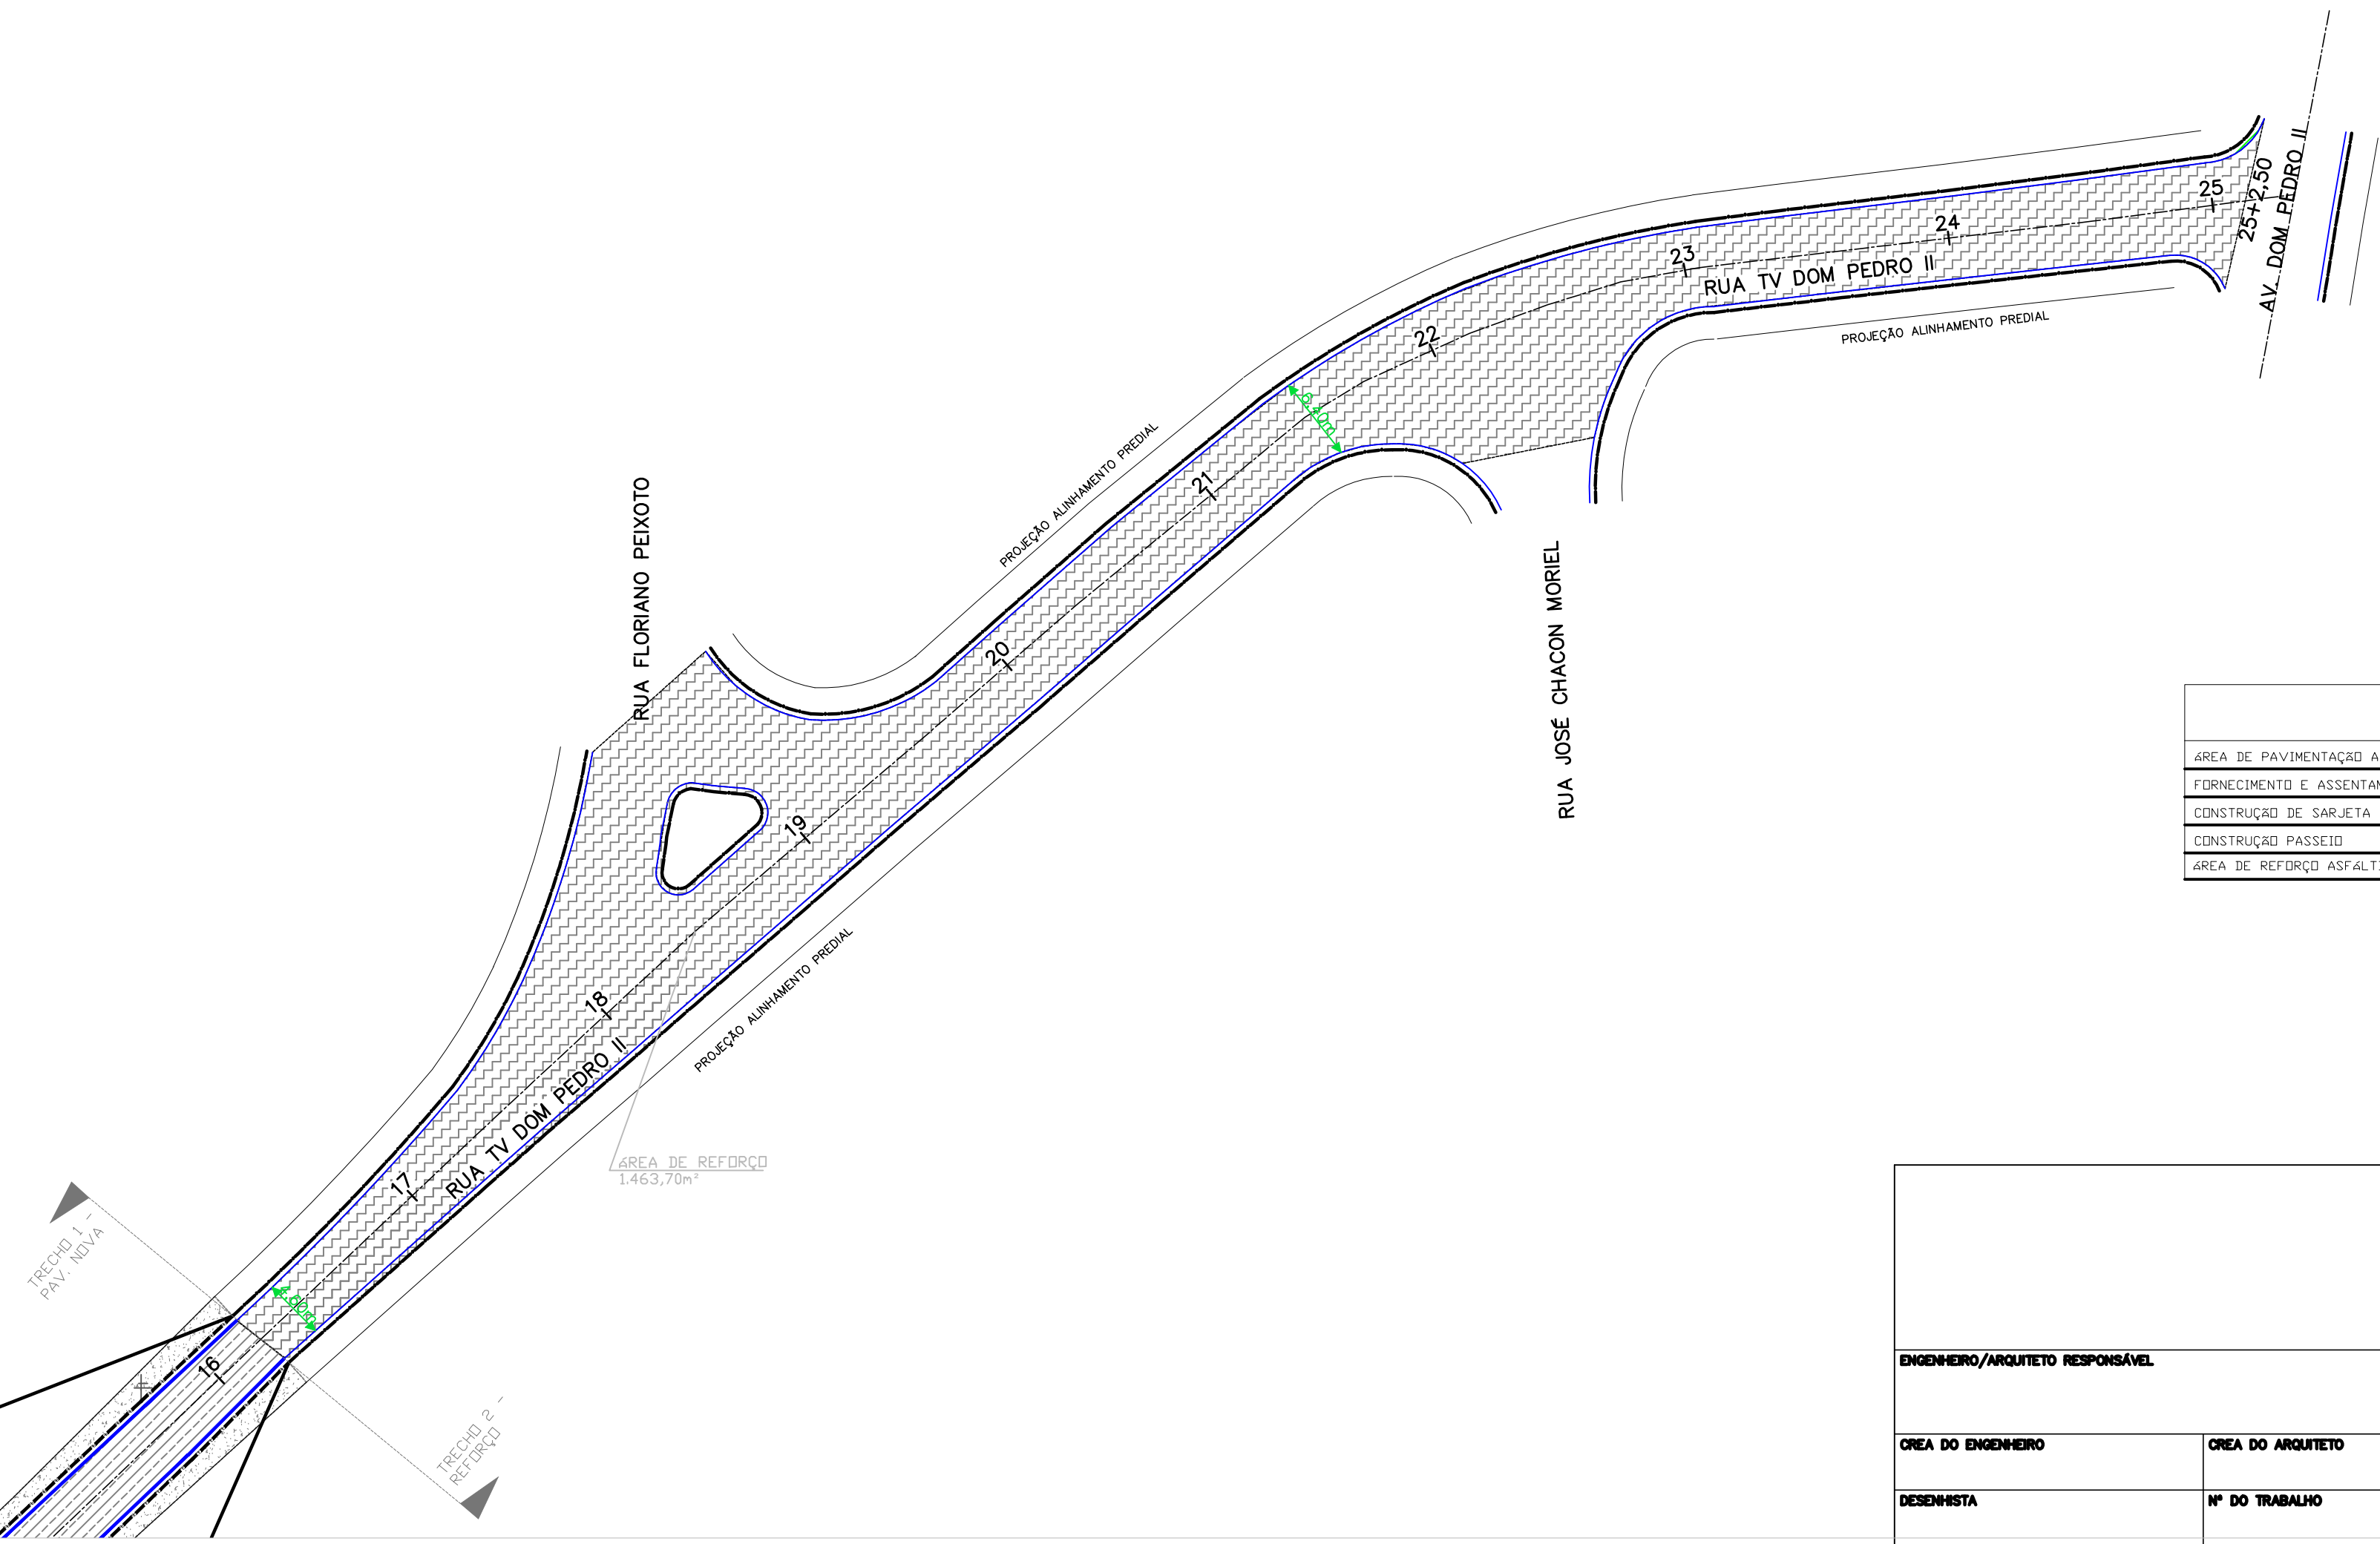

QUADRO DE QUANTIDADES		
ITENS	QUANTIDADES	UNID.
ÁREA DE PAVIMENTAÇÃO ASFÁLTICA NOVA	1463,71	m²
FORNECIMENTO E ASSENTAMENTO DE GUIA PROF. TIPO 300	576,00	m
CONSTRUÇÃO DE SARJETA EM CONCRETO 25MPa	576,00	m
CONSTRUÇÃO PASSEIO	708,80	m²
ÁREA DE REFORÇO ASFÁLTICO	1463,70	m²

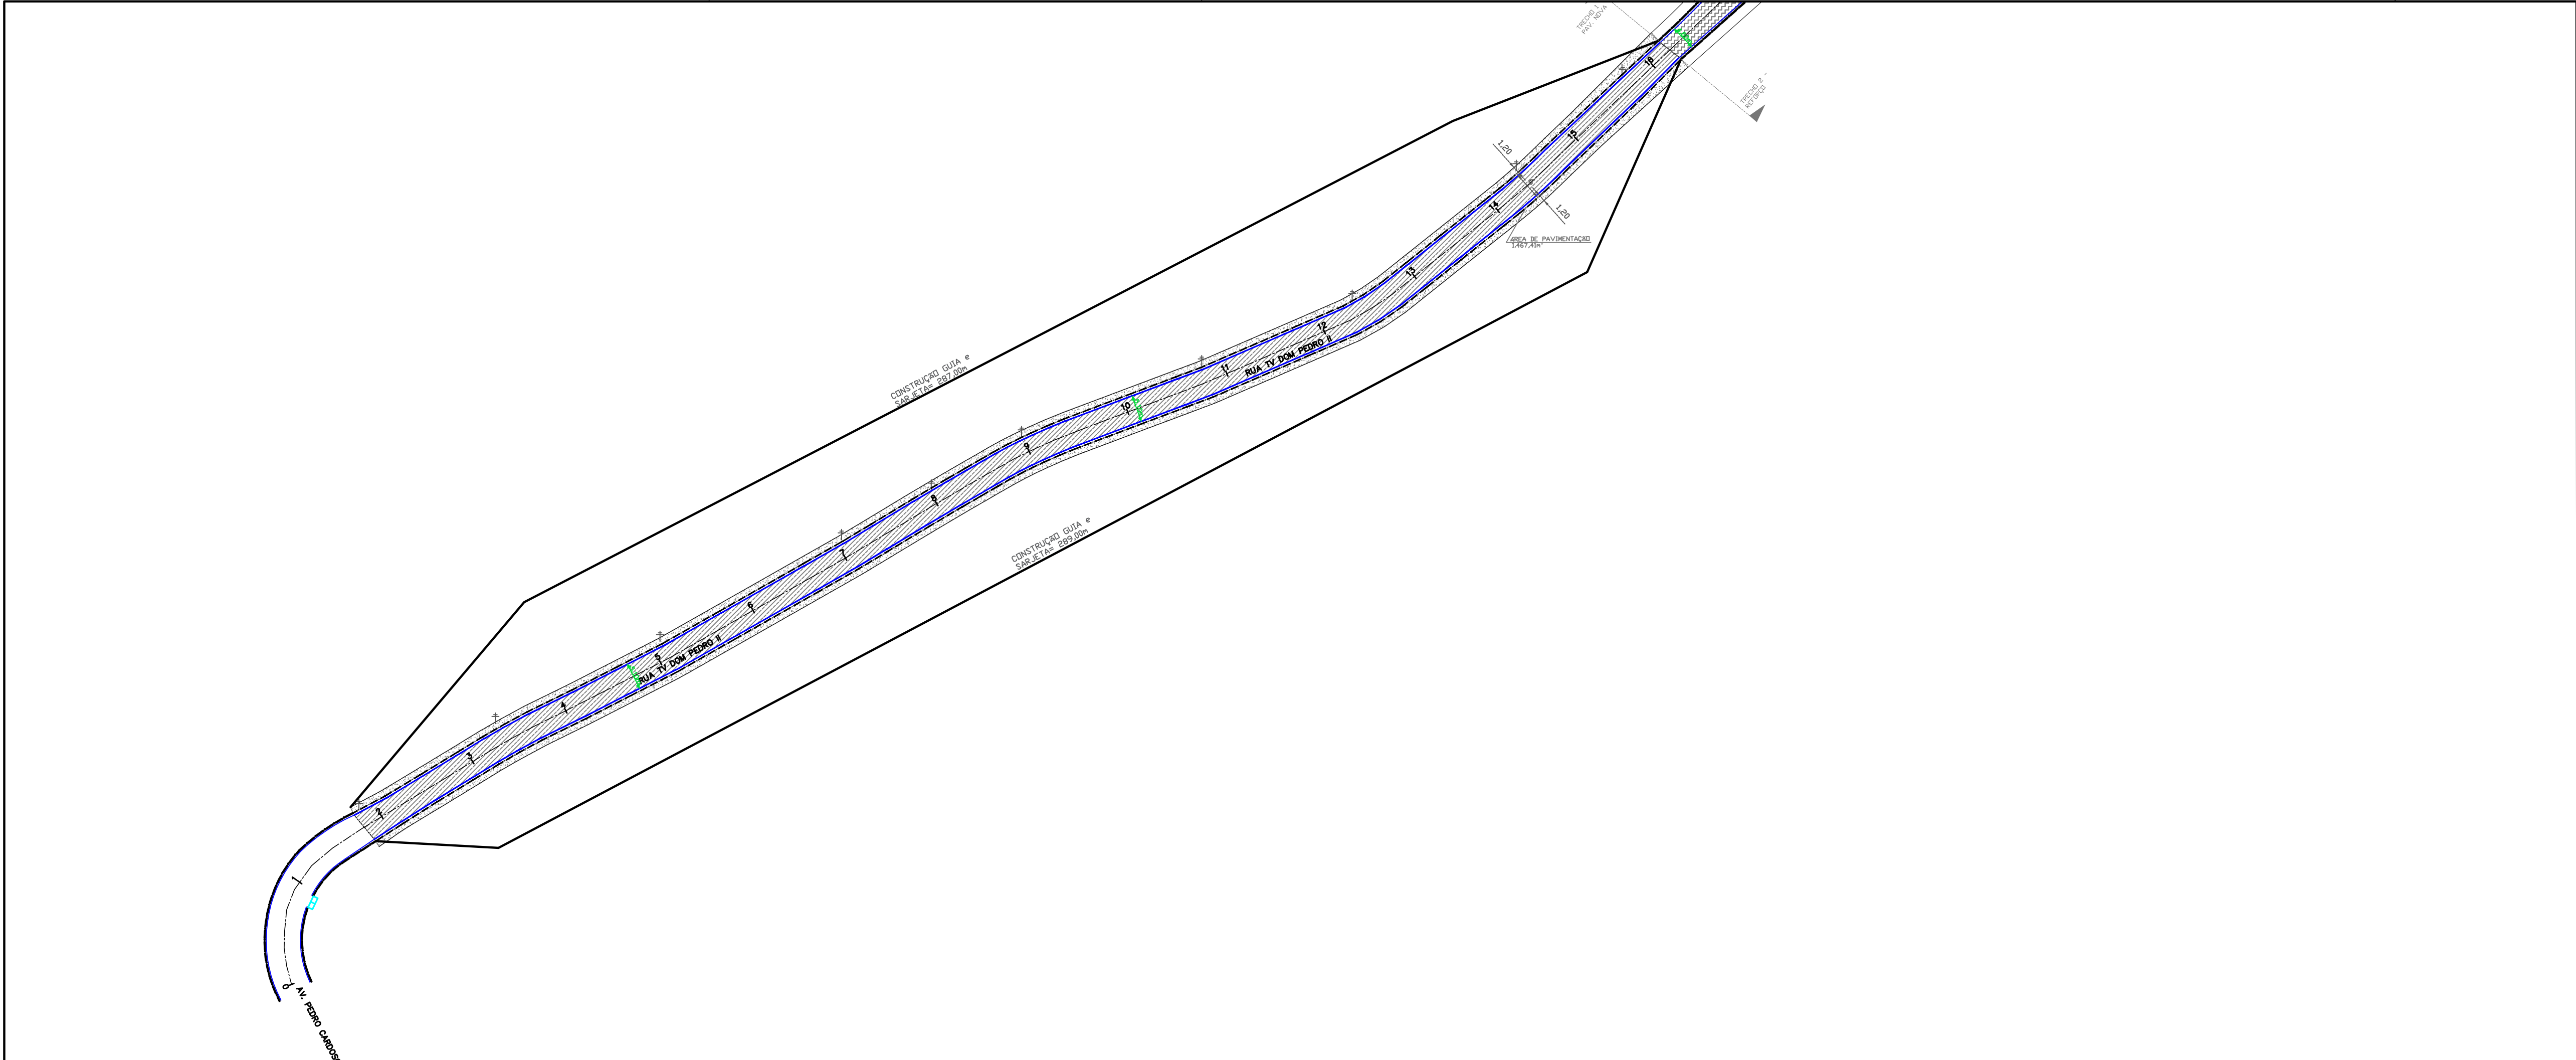

Secretaria de PLANEJAMENTO URBANO

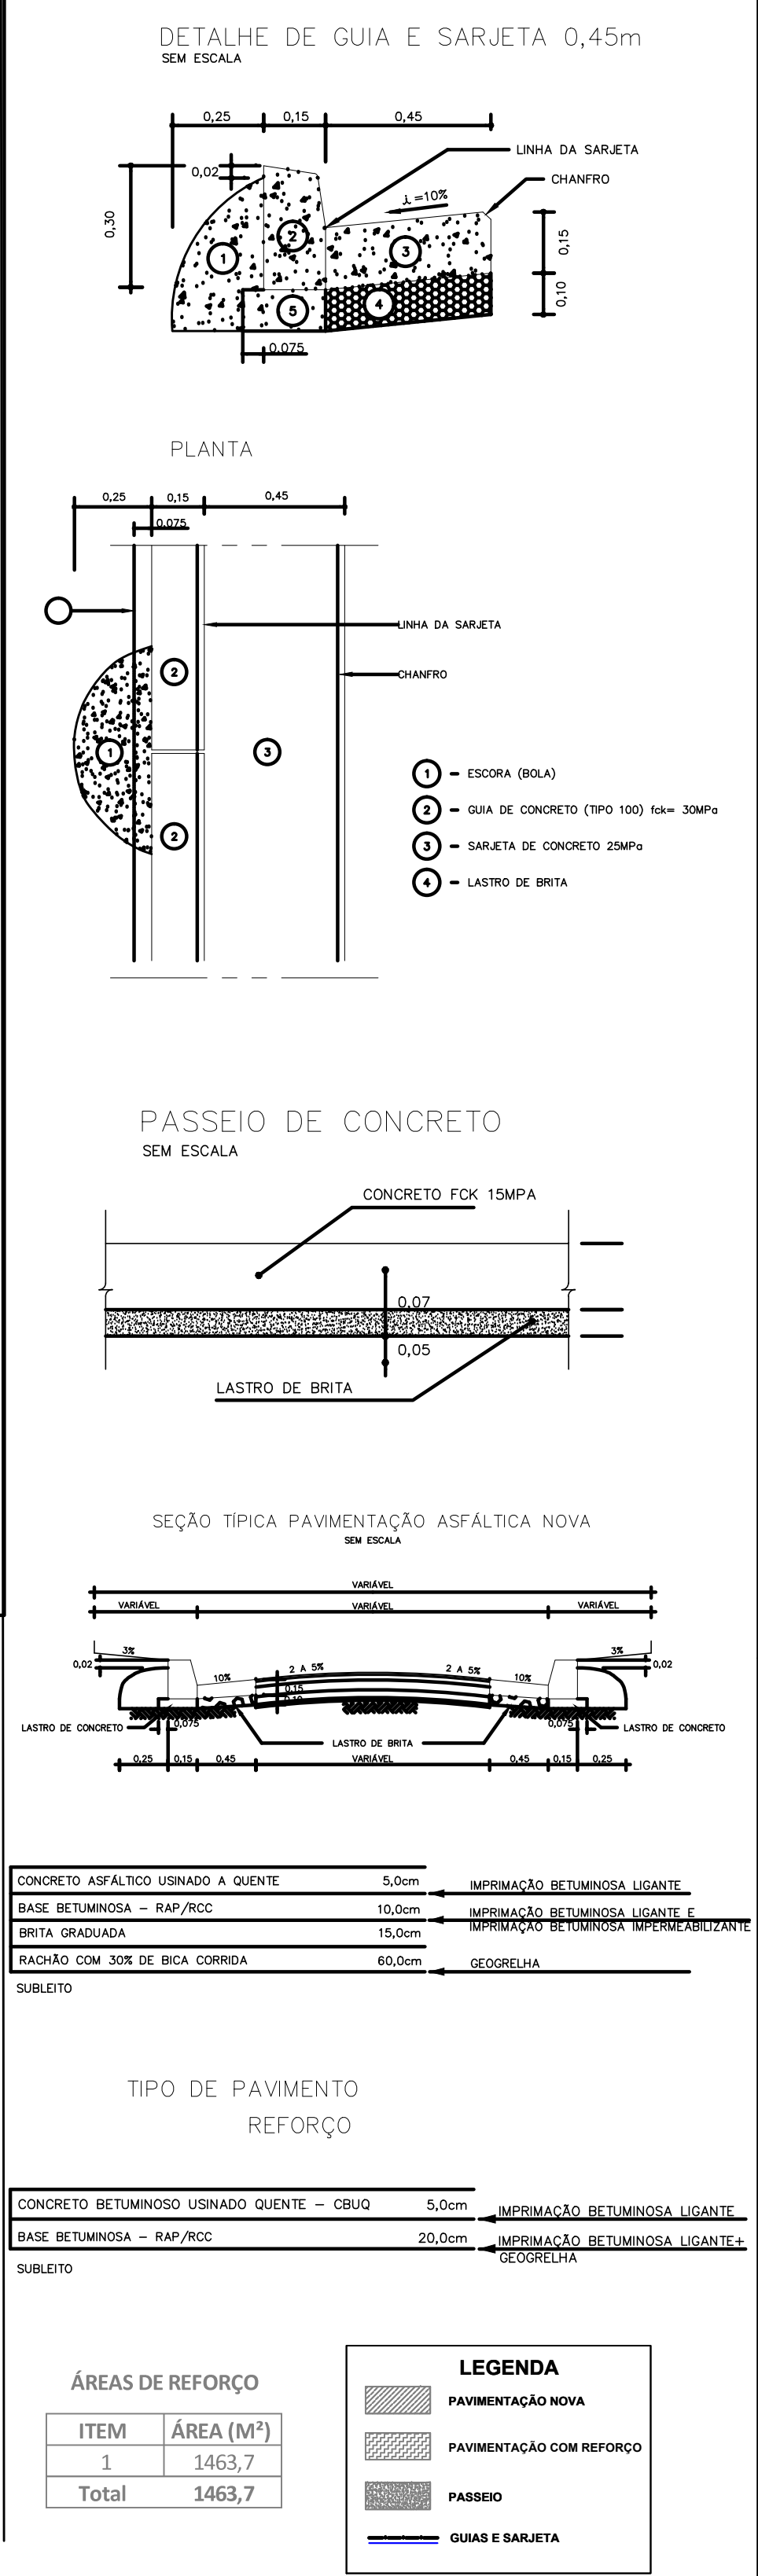

Prefeitura Municipal de FERRAZ DE VASCONCELOS

Administração: PRISCILA GAMBALE

Projeto:

RECAPEAMENTO, CAPEAMENTO E CONSTRUÇÃO

Prefeitura Municipal de Ferraz de Vasconcelos Prefeita: PRISCILA GAMBALE



Obra de RECAPEAMENTO, CAPEAMENTO E CONSTRUÇÃO
Local: Rua TV Dom Pedro II
Trecho: Av. Pedro Cardoso Chavier/Av. Dom Pedro II
Ferraz de Vasconcelos / SP

Data: 27/09/21	Projeto: Infraestrutura Urbana	Responsável Técnico: Engenheiro Civil - Ferraz de Vasconcelos	Escala: 1:500	Folha: 01/01
----------------	--------------------------------	---	---------------	--------------

OBSERVAÇÃO:
O AUTOR DESTA PROPOSTA RECONHECE COMO SENDO DE SUA LEGÍTIMA AUTORIA APENAS AS REPRODUÇÕES QUE CONTIVIEREM SUA ASSINATURA NO LOCAL RESERVADO PARA ESTA FINALIDADE. NÃO SENDO PERMITIDO USO PARCIAL OU TOTAL DOS ELEMENTOS CONSTANTES DESTA SEM AUTORIZAÇÃO, CONFORME A LEI FEDERAL, 9610 DE 19/02/2018, ARTIGO 7º, INCISO X.