
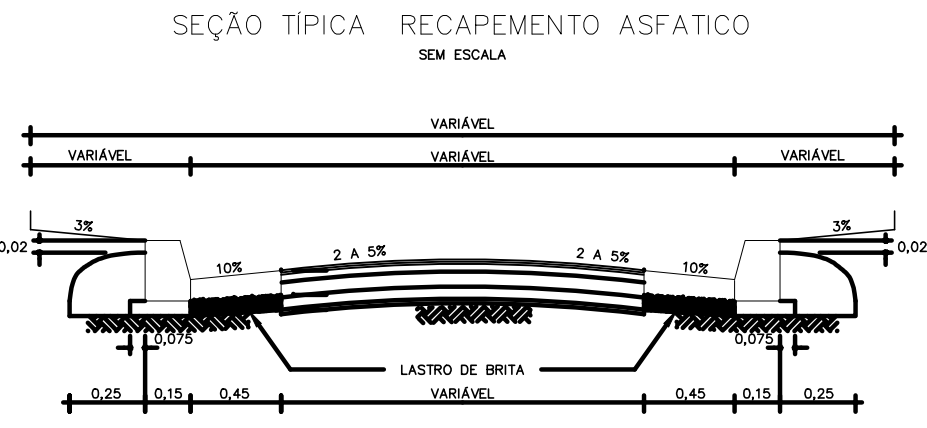


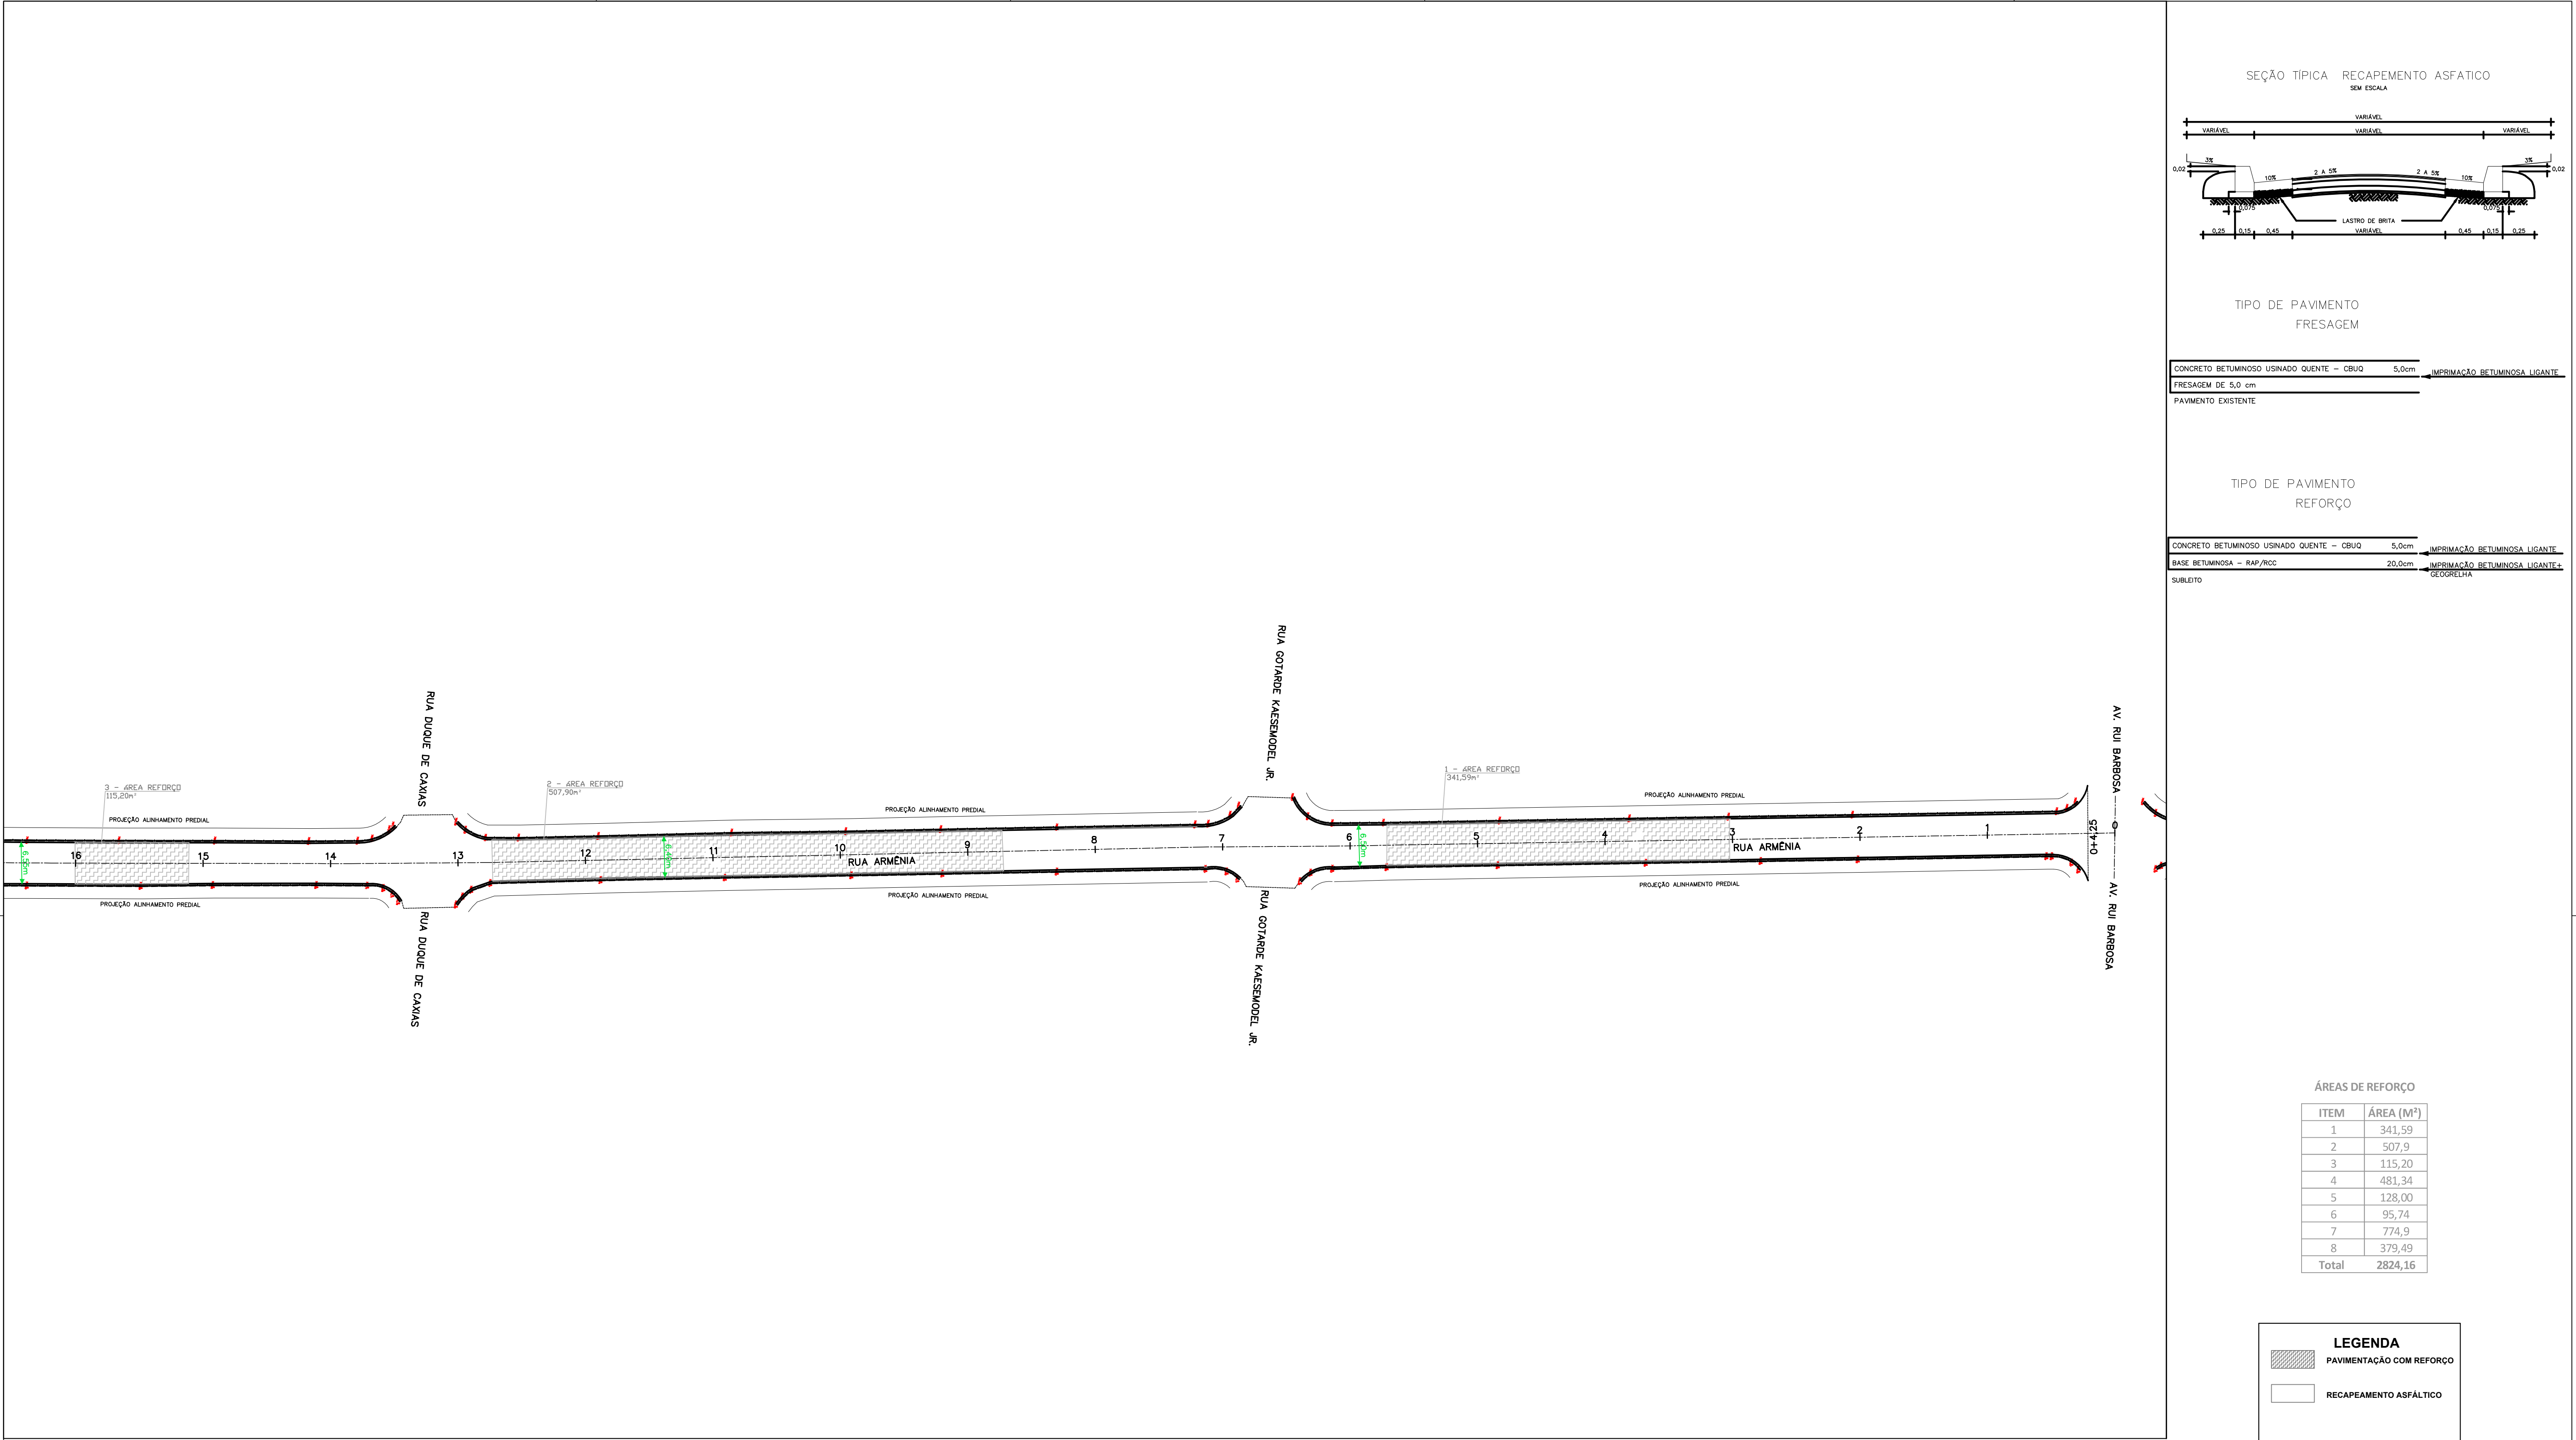

CONCRETO BETUMINOSO USINADO QUENTE - CBQ	5,0cm	REFORÇO DE BETUMINOSA LIGANTE
FRESAGEM DE 5,0 cm		
PAVIMENTO EXISTENTE		

CONCRETO BETUMINOSO USINADO QUENTE - CBQ	5,0cm	REFORÇO DE BETUMINOSA LIGANTE
BASE BETUMINOSA - BAP/PC	20,0cm	REFORÇO DE BETUMINOSA LIGANTE
SUBLENTO		COBERTURA

ÁREAS DE REFORÇO

ITEM	ÁREA (M²)
1	341,59
2	507,9
3	115,20
4	481,34
5	128,00
6	95,74
7	774,9
8	379,49
Total	2824,16

LEGENDA
PAVIMENTAÇÃO COM REFORÇO
RECAPEAMENTO ASFÁTICO

QUADRO DE QUANTIDADES

ITENS	QUANTIDADES	UNID.
ÁREA TOTAL DE PAVIMENTO RECAPEAMENTO	1044,32	m²
ÁREA DE REFORÇO DE PAVIMENTO	2024,16	m²
ÁREA DE FRESAGEM	4220,16	m²

Secretaria de PLANEJAMENTO URBANO



Prefeitura Municipal de FERRAZ DE VASCONCELOS

Administração: PRISCILA GAMBALE

Projeto:

RECAPEAMENTO, REPARO E CAPEAMENTO DE PAVIMENTAÇÃO

Prefeitura Municipal de Ferraz de Vasconcelos Prefeitura: PRISCILA GAMBALE



Obra de RECAPEAMENTO, REPARO E CAPEAMENTO
Local: Rua Arménia
Trecho: Av. Rui Barbosa/Roberto Kavazana
Ferraz de Vasconcelos / SP

Data: 27/09/21	Projeto: Infraestrutura Urbana	Secretaria Municipal de Planejamento Urbano	Responsável Técnico: Engenheiro: Roberto Kavazana	Escala: 1:500	Folha: 01/03
----------------	--------------------------------	---	---	---------------	--------------

ÁREA TOTAL DE PAVIMENTO RECAPEAMENTO	1044,32
ÁREA DE REFORÇO DE PAVIMENTO	2024,16
ÁREA DE FRESAGEM	4220,16
TOTAL	7288,64

OBSERVAÇÃO:
O AUTOR DESTA PROPOSTA RECONHECE COMO SENDO DE SUA LEGÍTIMA AUTORIA APENAS AS REPRODUÇÕES QUE CONTIVEREM SUA ASSINATURA NO LOCAL RESERVADO PARA ESTA FINALIDADE, NÃO SENDO PERMITIDO USO PARCIAL OU TOTAL DOS ELEMENTOS CONSTANTES DESTA SEM AUTORIZAÇÃO, CONFORME A LEI FEDERAL, 9610 DE 19/02/98 ARTIGO 7º INCISO X.