
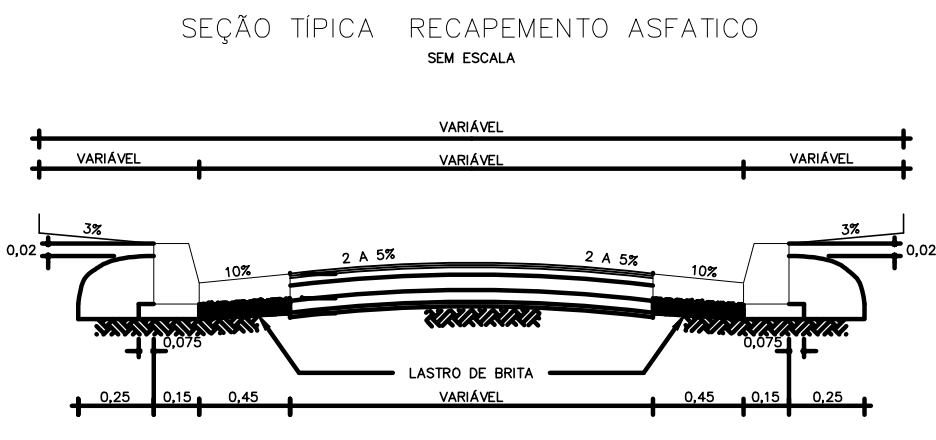


1	0,00
2	0,00
OBSERVAÇÃO:
O AUTOR DESTA PROPOSTA RECONHECE COMO SENDO DE SUA
LEGÍTIMA AUTORIDADE APENAS AS REPRODUÇÕES QUE CONTIVEREM
SUA ASSINATURA NO LOCAL RESERVADO PARA ESTA FINALIDADE.
NÃO SENDO PERMITIDO USO PARCIAL OU TOTAL DOS
ELEMENTOS CONSTANTES DESTA SEM AUTORIZAÇÃO, CONFORME A
LEI FEDERAL, 9610 DE 19/02/98 ARTIGO 7º INCISO X.

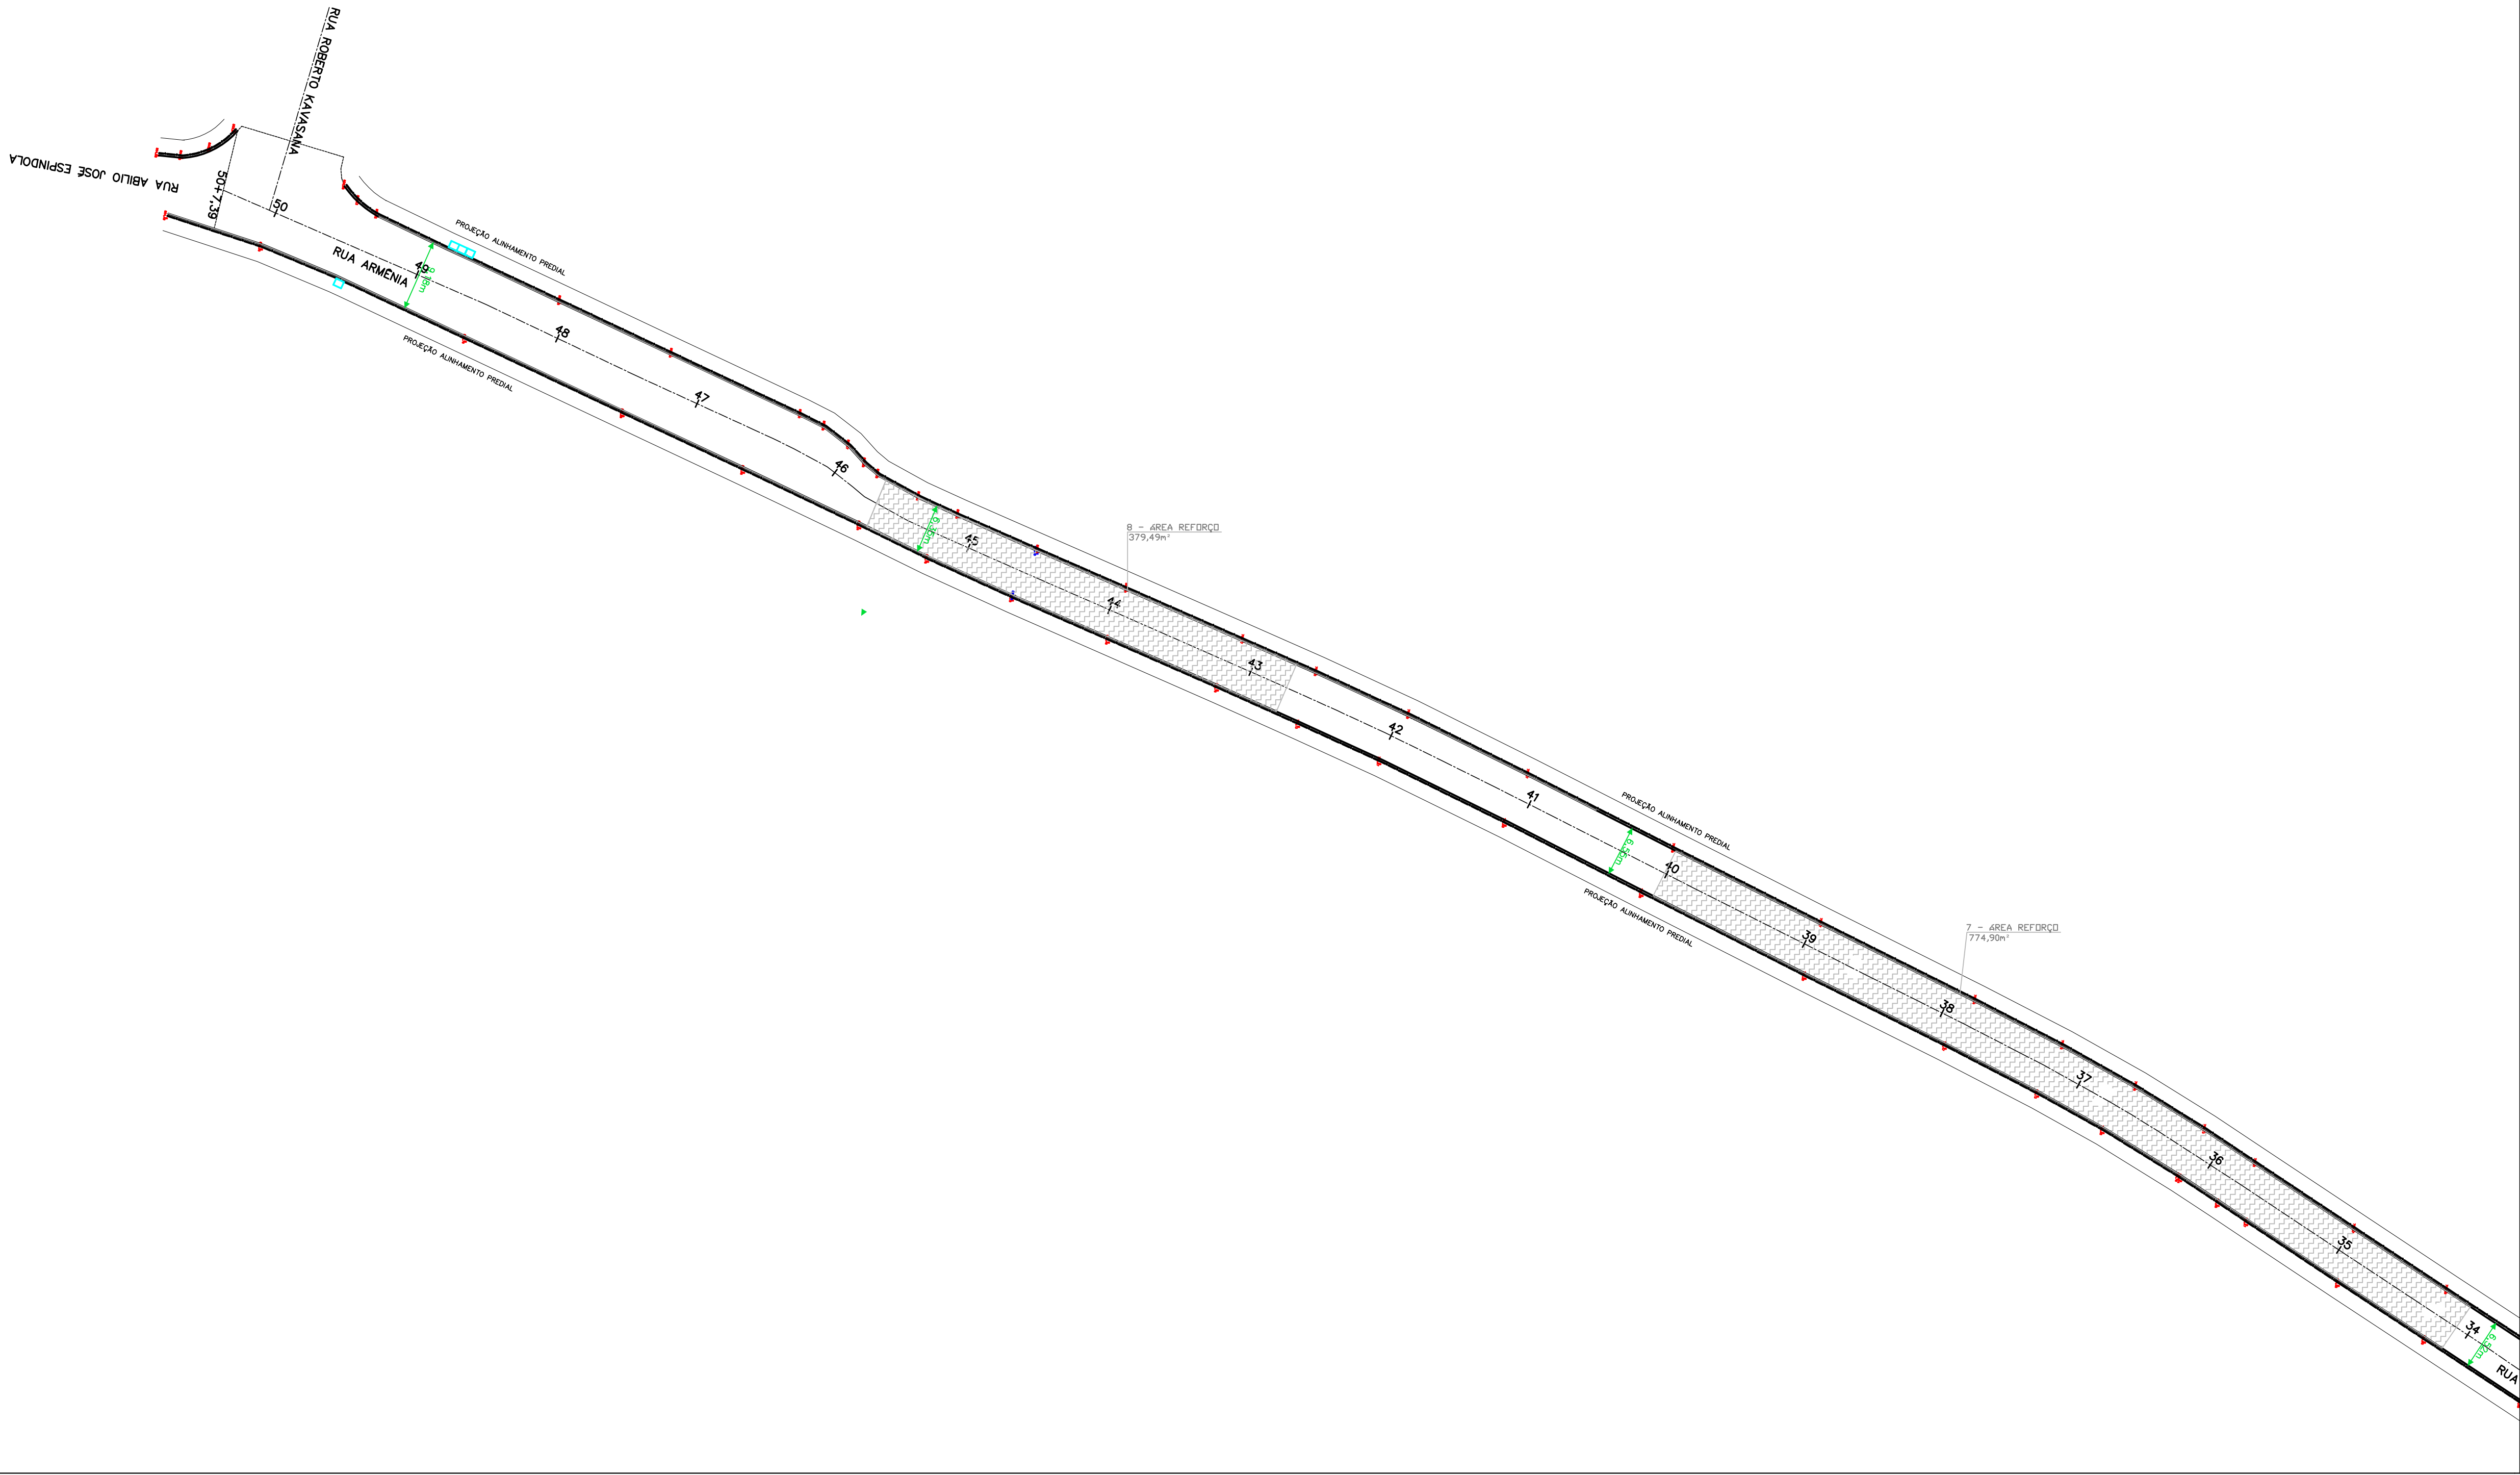

TIPO DE PAVIMENTO
FRESAGEM

CONCRETO BETUMINOSO USINADO QUENTE - CRUO 5,0cm
FRESAGEM DE 5,0 cm
PAVIMENTO EXISTENTE

TIPO DE PAVIMENTO
REFORÇO

CONCRETO BETUMINOSO USINADO QUENTE - CRUO 5,0cm
BASE BETUMINOSA - SAP/ROC 20,0cm
SUBLEITO

ÁREAS DE REFORÇO

ITEM	ÁREA (M²)
1	341,59
2	507,9
3	115,20
4	481,34
5	128,00
6	35,74
7	774,9
8	379,49
Total	2824,16

LEGENDA
PAVIMENTAÇÃO COM REFORÇO
RECAPEAMENTO ASFÁTICO

QUADRO DE QUANTIDADES

ITEMS	QUANTIDADES	UNID.
ÁREA TOTAL DE PAVIMENTO/RECAPEAMENTO	7044,20	m²
ÁREA DE REFORÇO DE PAVIMENTO	2824,16	m²
ÁREA DE FRESAGEM	4079,20	m²

ENGENHEIRO/ARQUITETO RESPONSÁVEL		SECRETÁRIO
DIRETOR		DIRETOR
CHEFE DE DIVISÃO		CHEFE DE DIVISÃO
CHEFE DE SEÇÃO		CHEFE DE SEÇÃO
DESENHISTA	Nº DO TRABALHO	ARQUIVO

Secretaria de PLANEJAMENTO URBANO



Prefeitura Municipal de FERRAZ DE VASCONCELOS

Administração: PRISCILA GAMBALE

Projeto: RECAPEAMENTO, REPARO E CAPEAMENTO DE PAVIMENTAÇÃO
Prefeitura Municipal de Ferraz de Vasconcelos Prefeitura: PRISCILA GAMBALE

Obra de RECAPEAMENTO, REPARO E CAPEAMENTO
Local: Rua Arménia
Trecho: Av. Rui Barbosa/Roberto Cavalli
Ferraz de Vasconcelos / SP

Data: 27/09/21	Projeto: Infraestrutura URBANA	Secretaria Municipal de Planejamento Urbano	Responsável Técnico: Engenheiro Civil - RUI BARBOSA	Escala: 1:500	Folha: 03/03
----------------	--------------------------------	---	---	---------------	--------------