

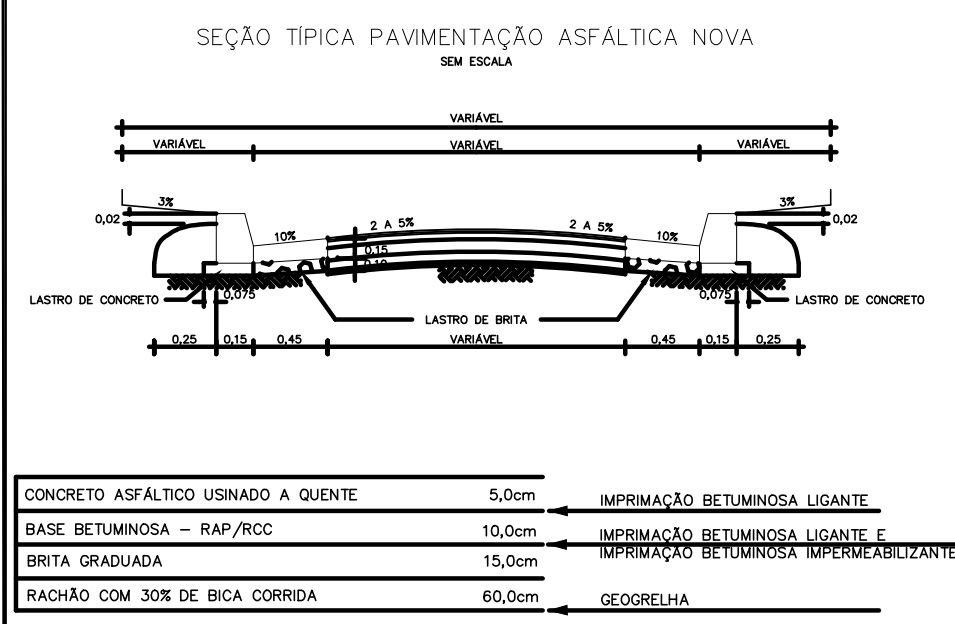


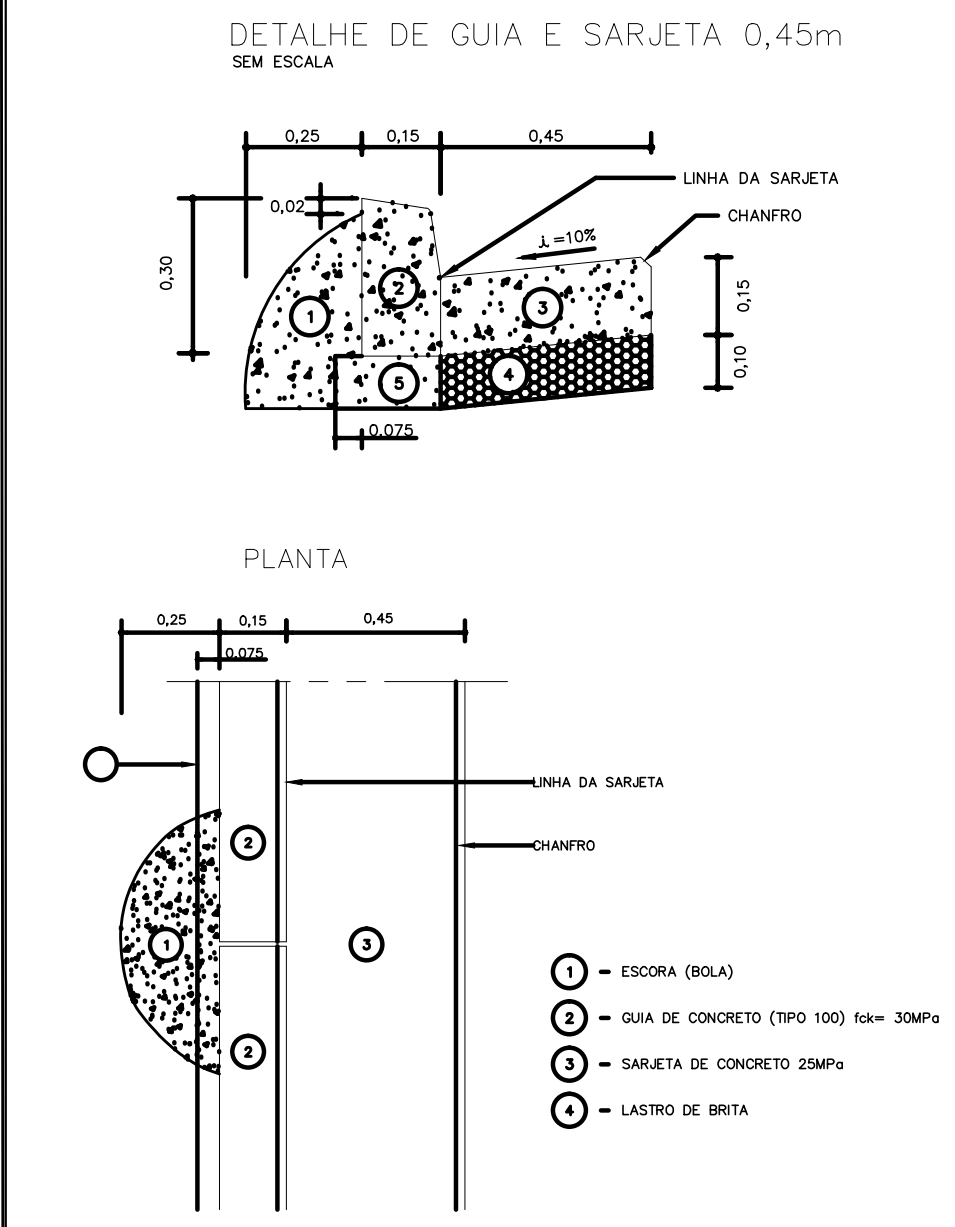

ITEM	ÁREA (M²)
1	319,67
Total	319,67

LEGENDA
PAVIMENTAÇÃO NOVA
PAVIMENTAÇÃO COM REFORÇO
GUIA E SARJETA
PASSEIO

Secretaria de PLANEJAMENTO URBANO

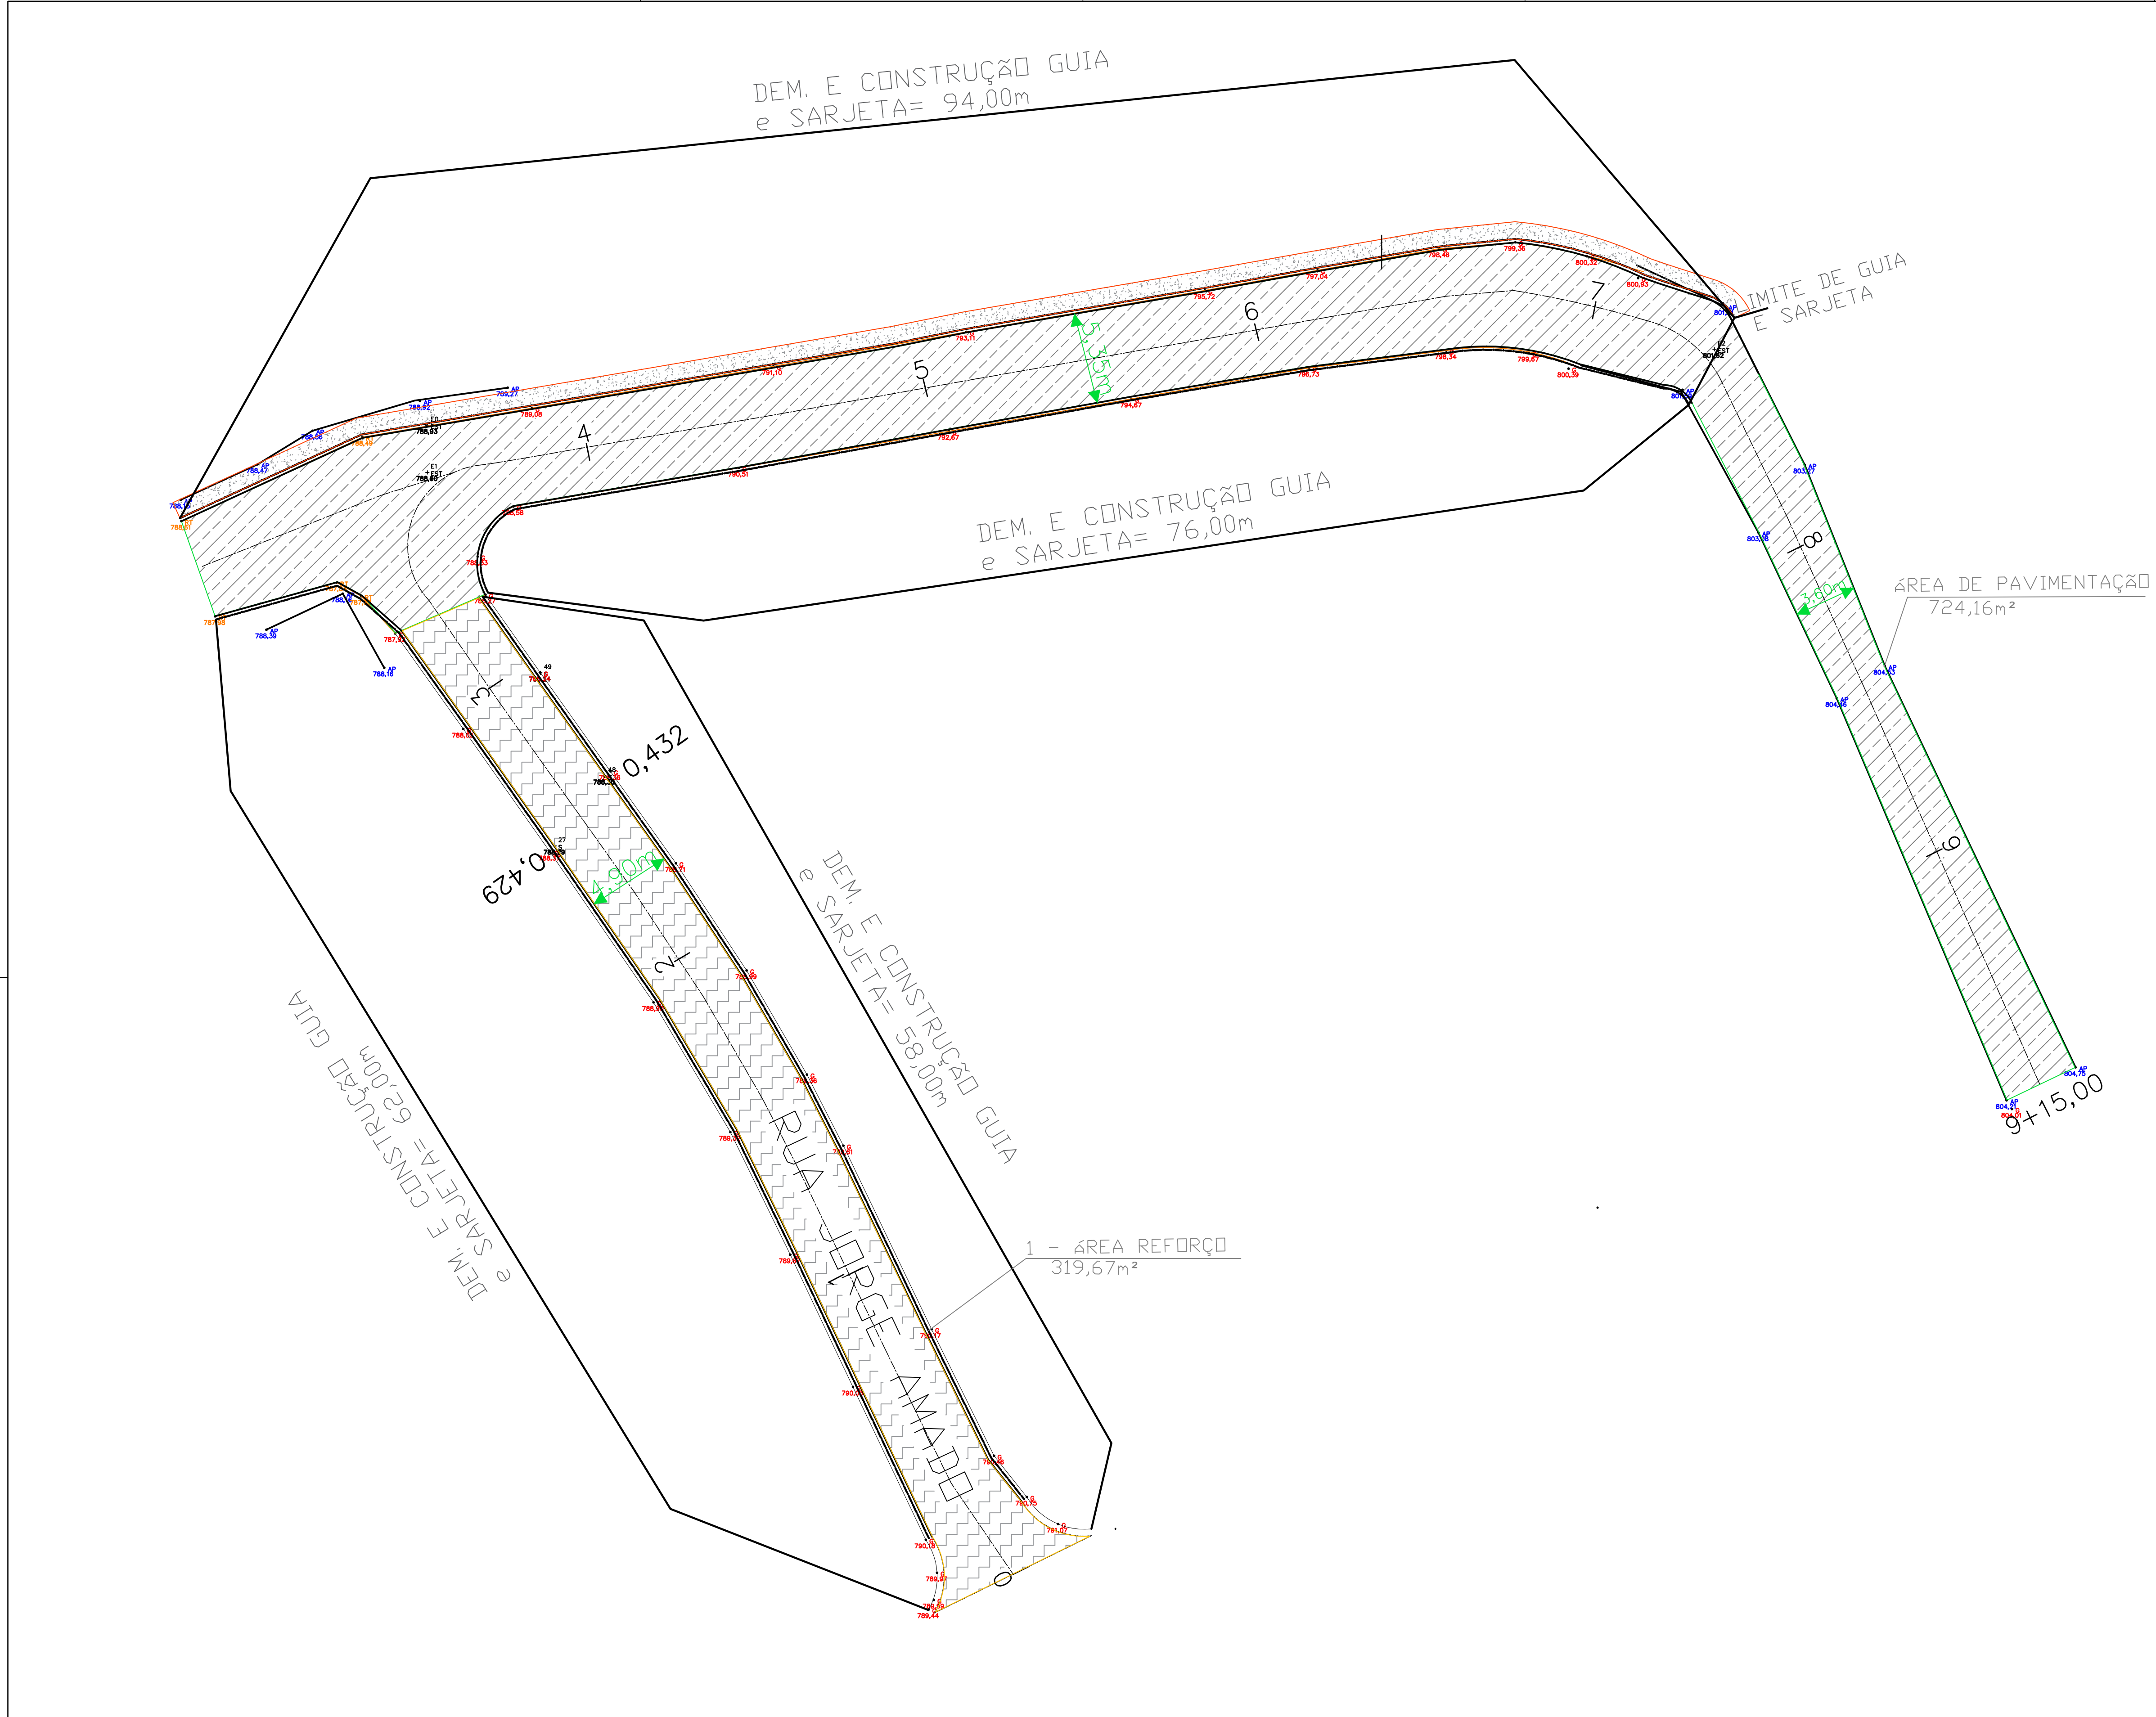

Prefeitura Municipal de FERRAZ DE VASCONCELOS

Administração: PRISCILA GAMBALE

QUADRO DE QUANTIDADES

ITEMS	QUANTIDADES	UND.
ÁREA DE PAVIMENTAÇÃO ASFÁLTICA NOVA	724,16	m²
ÁREA DE REFORÇO ASFÁLTICO	319,67	m²
CONSTRUÇÃO DE SARJETA EM CONCRETO S-45	250,00	m
FORMEÇAMENTO E ASENTAMENTO DE GUIA PROP. TIPO 100	250,00	m
ARRANJAMENTO E DEMOLIÇÃO DE GUIA	250,00	m
DEMOLIÇÃO DE SARJETA	250,00	m
CONSTRUÇÃO DE PASSARELA DE CONCRETO	14,40	m

SECRETÁRIO	
DIRETOR	
CHEFE DE DIVISÃO	
CHEFE DE SEÇÃO	
ARQUIVO	
DESENHISTA	
ÁREA DO ENGENHEIRO	ÁREA DO ARQUITETO
ENGENHEIRO/ARQUITETO RESPONSÁVEL	

Projeto	RECAPEAMENTO, CAPEAMENTO E CONSTRUÇÃO
Prefeitura Municipal de Ferraz de Vasconcelos	Prefeita: PRISCILA GAMBALE
	Obra de RECAPEAMENTO, CAPEAMENTO E CONSTRUÇÃO
	Local: Rua Jorge Amado
	Trecho: Rua Nove de Julho
	Ferraz de Vasconcelos / SP
27/09/21	Plano de Infraestrutura Urbana
Secretaria - Rodolfo Martins Pereira	Secretaria - Rodolfo Martins Pereira
Engenheiro - Rodolfo Martins Pereira	Engenheiro - Rodolfo Martins Pereira
Arquiteto - Rodolfo Martins Pereira	Arquiteto - Rodolfo Martins Pereira
Escala: 1:500	1:500
Folha: 01/01	01/01

Observação:	O AUTOR DESTA PROPOSTA RECONHECE COMO SENDO DE SUA LEGÍTIMA AUTORIA APENAS AS REPRODUÇÕES QUE CONTIVEREM SUA ASSINATURA NO LOCAL RESERVADO PARA ESTA FINALIDADE. NÃO SENDO PERMITIDO USO PARCIAL OU TOTAL DOS ELEMENTOS CONSTANTES DESTA SEM AUTORIZAÇÃO, CONFORME A LEI FEDERAL, 9610 DE 19/02/98 ARTIGO 7º INCISO X.
-------------	--