


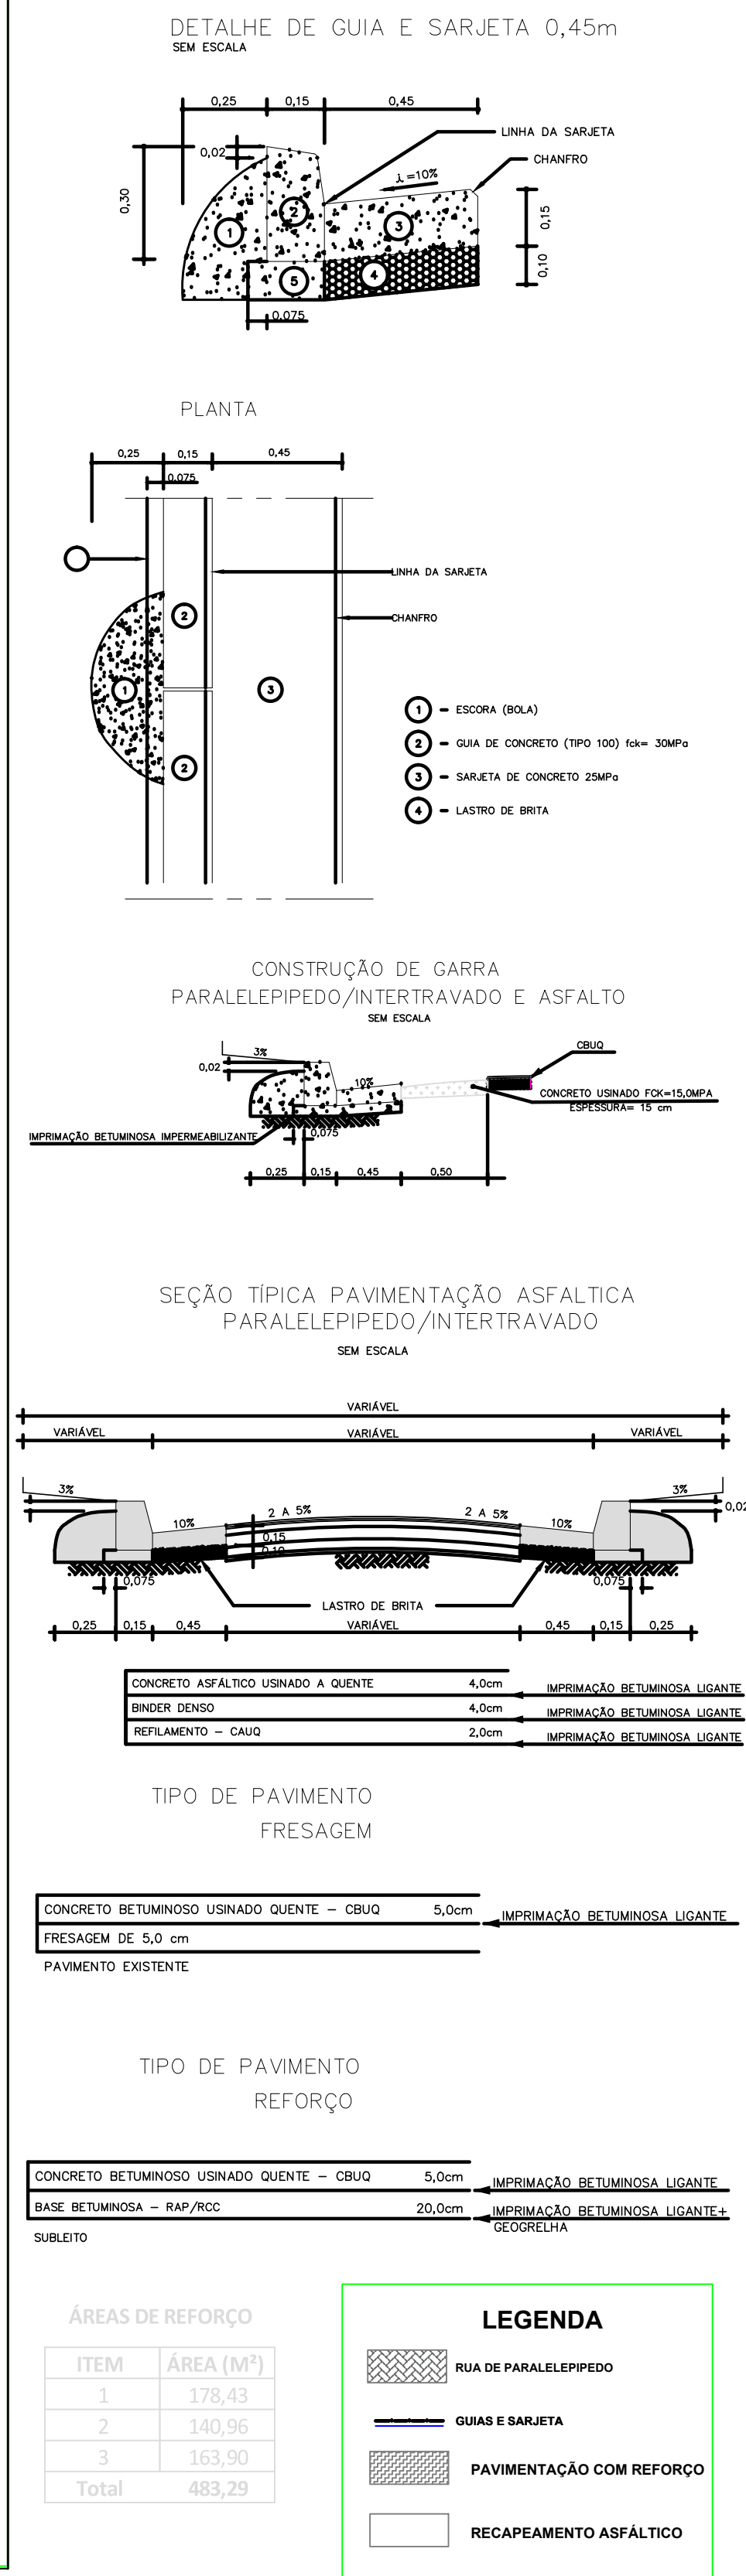

QUADRO DE QUANTIDADES			
ITENS		QUANTIDADES	UNID.
ÁREA TOTAL DE PAVIMENTO/RECAPAMENTO		1266,75	m ²

		SECRETÁRIO
		DIRETOR
ENGENHEIRO/ARQUITETO RESPONSÁVEL		CHEFE DE DIVISÃO
		CHEFE DE SEÇÃO
CREA DO ENGENHEIRO	CREA DO ARQUITETO	
DESENHISTA	Nº DO TRABALHO	ARQUIVO

Secretaria de
PLANEJAMENTO
URBANO



Prefeitura Municipal de
FERRAZ
DE VASCONCELOS

Administração: PRISCILA GAMBALE

Projeto:

CAPEAMENTO E REPARO DE PAVIMENTAÇÃO

Prefeitura Municipal de Ferraz de Vasconcelos Prefeita: PRISCILA GAMBALE

Obra de CARPAMENTO E REPARO DE PAVIMENTAÇÃO

Obra de CAPEAMENTO E REPARO DE PAVIMENTAÇÃO
Local: Rua Josephina Fregonesi
Trecho: Av. Luiz Antonio/Viela

Data: 27/09/21	Projeto: Infraestrutura Urbana	Secretaria Municipal de Planejamento Urbano	Responsável Técnico:		Escala:	Folha (A0)
		Secretário - Rodolfo Martins Pereira	Antonio C. Santos Ferreira CAU SP - A32697-0	RTT Nº 210156492000CT001	1:500	01/01