


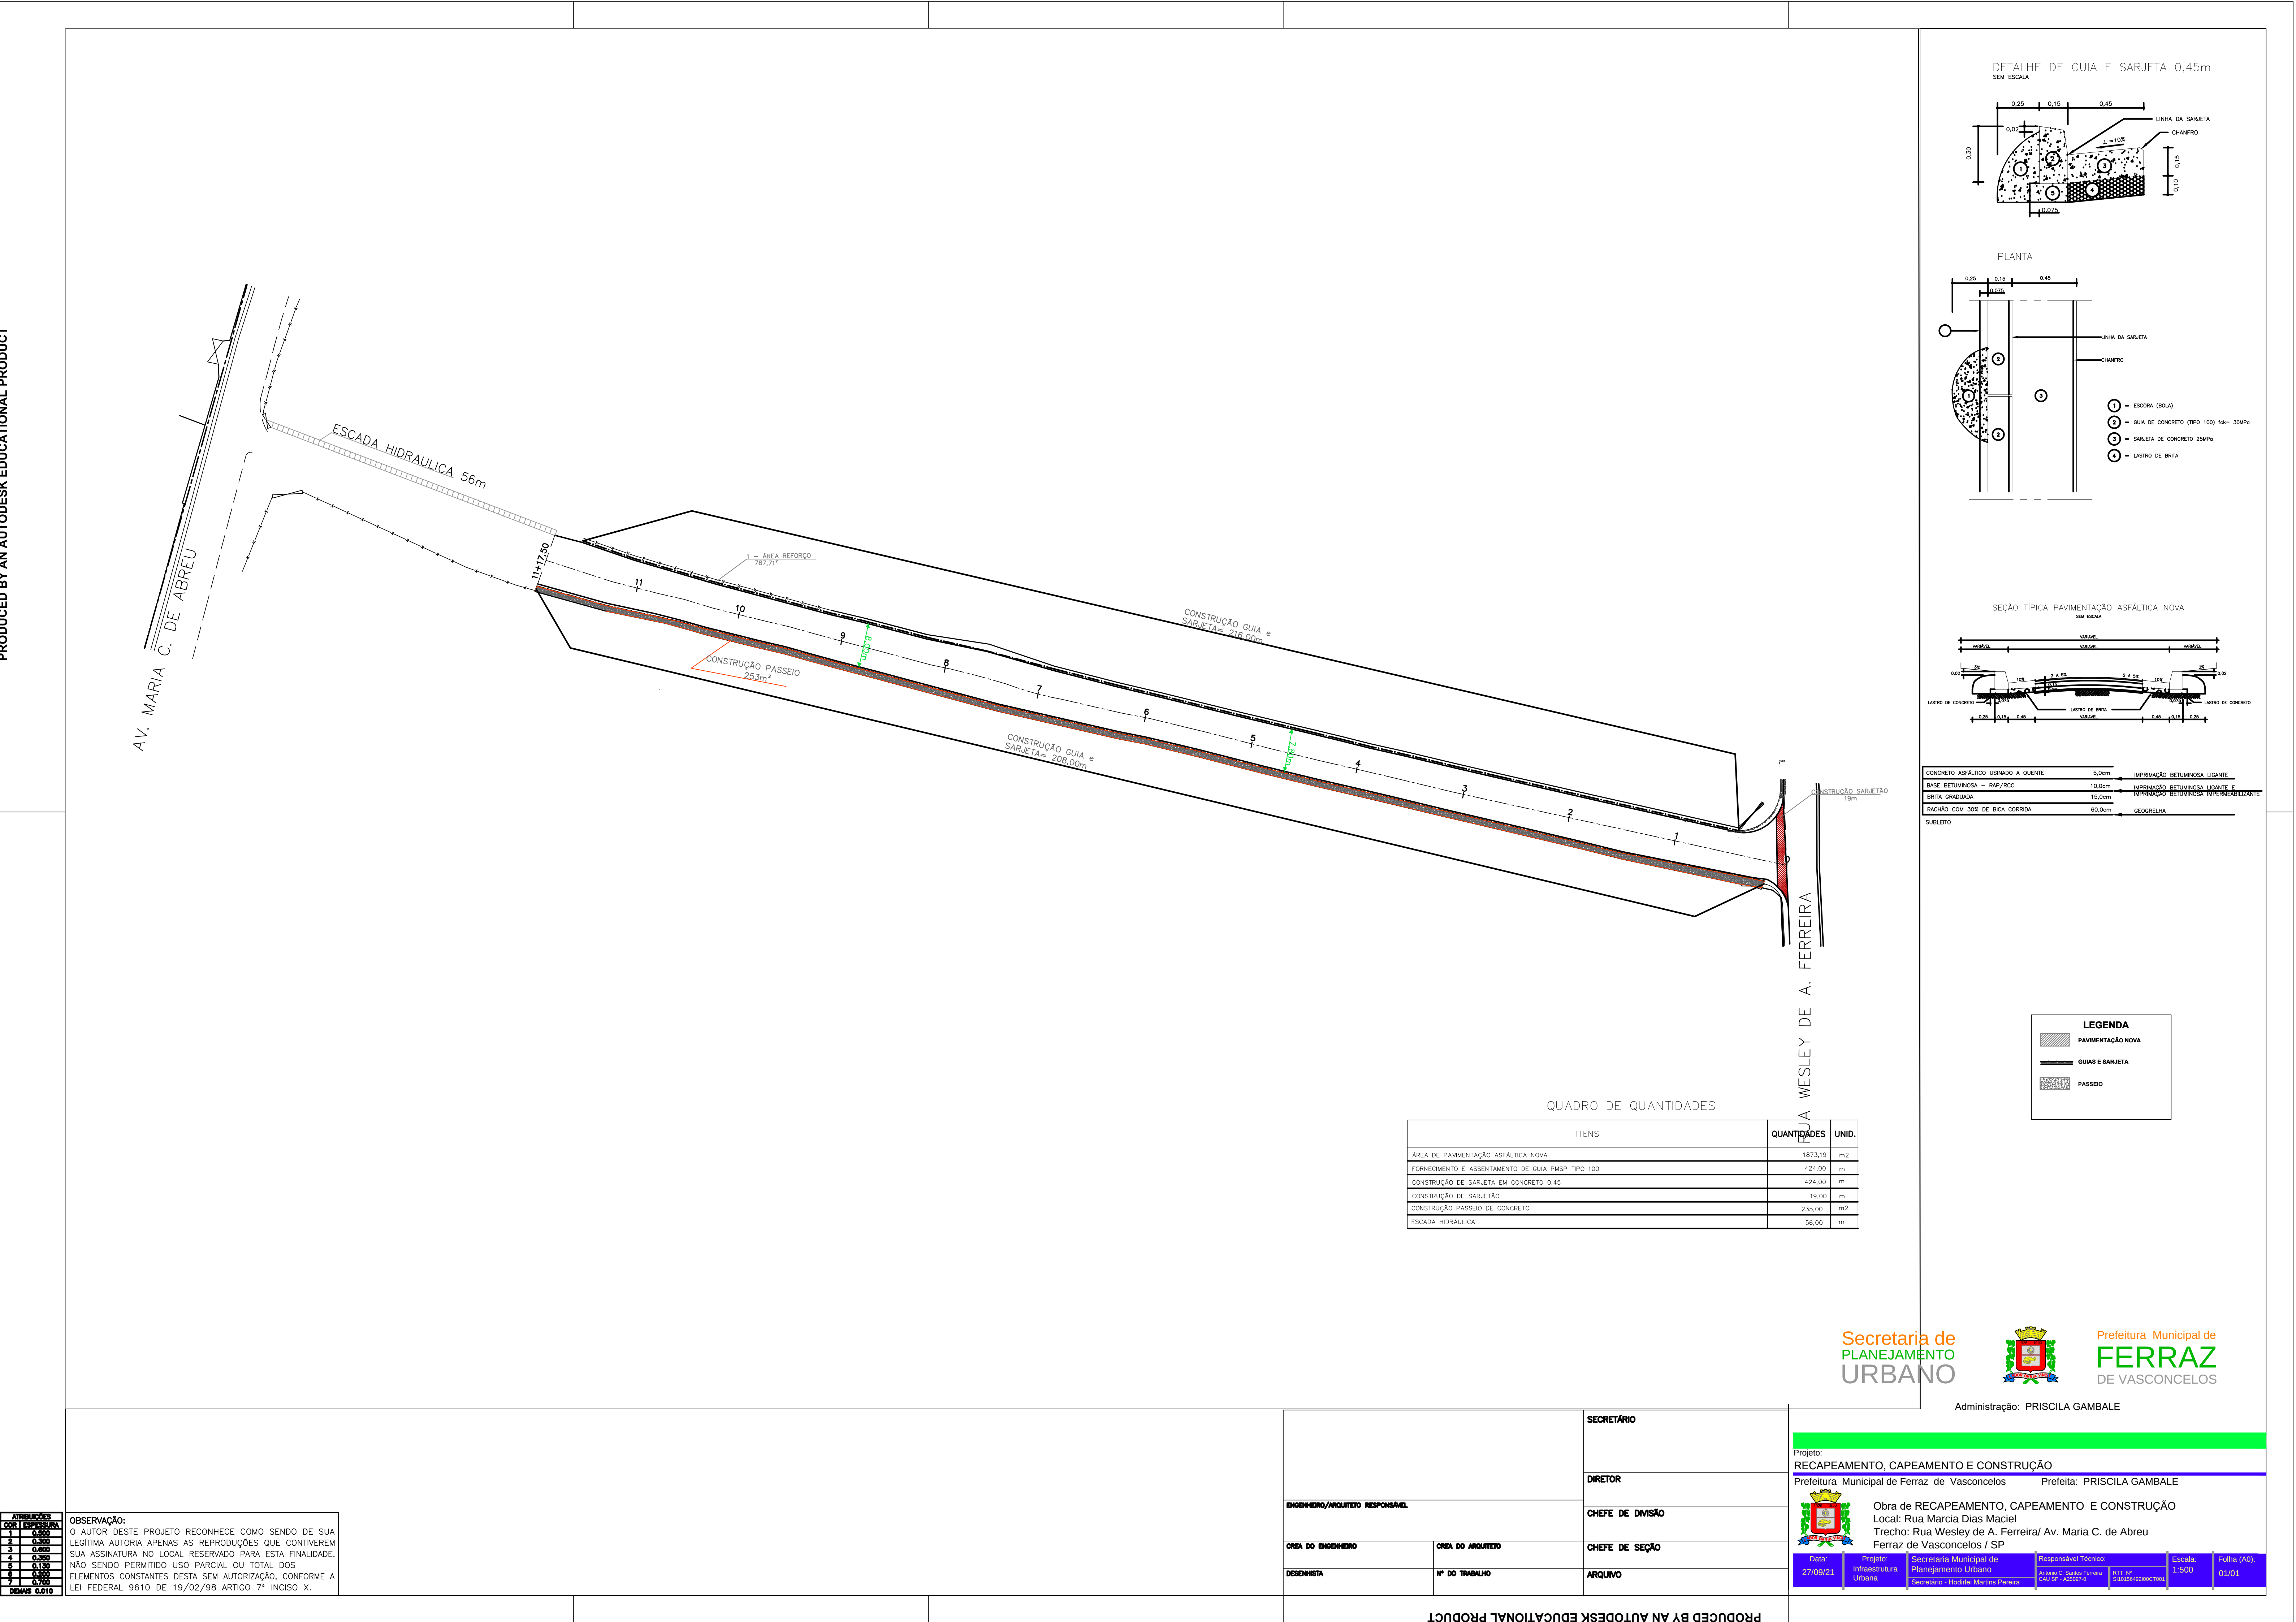

OBSERVAÇÃO:
O AUTOR DESTA PROPOSTA RECONHECE COMO SENDO DE SUA LEGÍTIMA AUTORIDADE APENAS AS REPRODUÇÕES QUE CONTEREM SUA ASSINATURA NO LOCAL RESERVADO PARA ESTA FINALIDADE. NÃO SENDO PERMITIDO USO PARCIAL OU TOTAL DOS ELEMENTOS CONSTANTES DESTA SEM AUTORIZAÇÃO, CONFORME A LEI FEDERAL 9610 DE 19/02/98 ARTIGO 7º INCISO X.

		SECRETÁRIO
		DIRETOR
ENGENHEIRO/ARQUITETO RESPONSÁVEL		CHEFE DE DIVISÃO
CREA DO ENGENHEIRO	CREA DO ARQUITETO	CHEFE DE SEÇÃO
DESENHISTA	Nº DO TRABALHO	ARQUIVO

Secretaria de PLANEJAMENTO URBANO

Prefeitura Municipal de FERRAZ DE VASCONCELOS

Administração: PRISCILA GAMBALE

Projeto: RECAPEAMENTO, CAPEAMENTO E CONSTRUÇÃO

Prefeitura Municipal de Ferraz de Vasconcelos

Prefeita: PRISCILA GAMBALE

Obra de RECAPEAMENTO, CAPEAMENTO E CONSTRUÇÃO

Local: Rua Maria Dias Maciel

Trecho: Rua Wesley de A. Ferreira/ Av. Maria C. de Abreu

Ferraz de Vasconcelos / SP


