
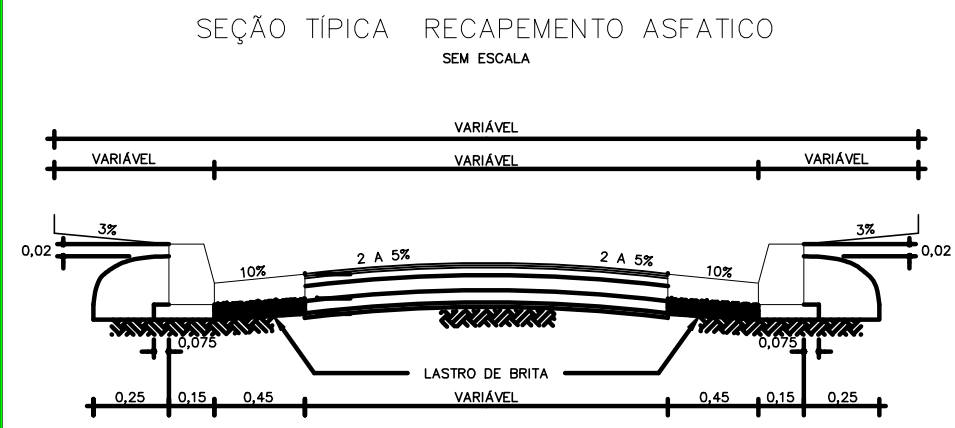


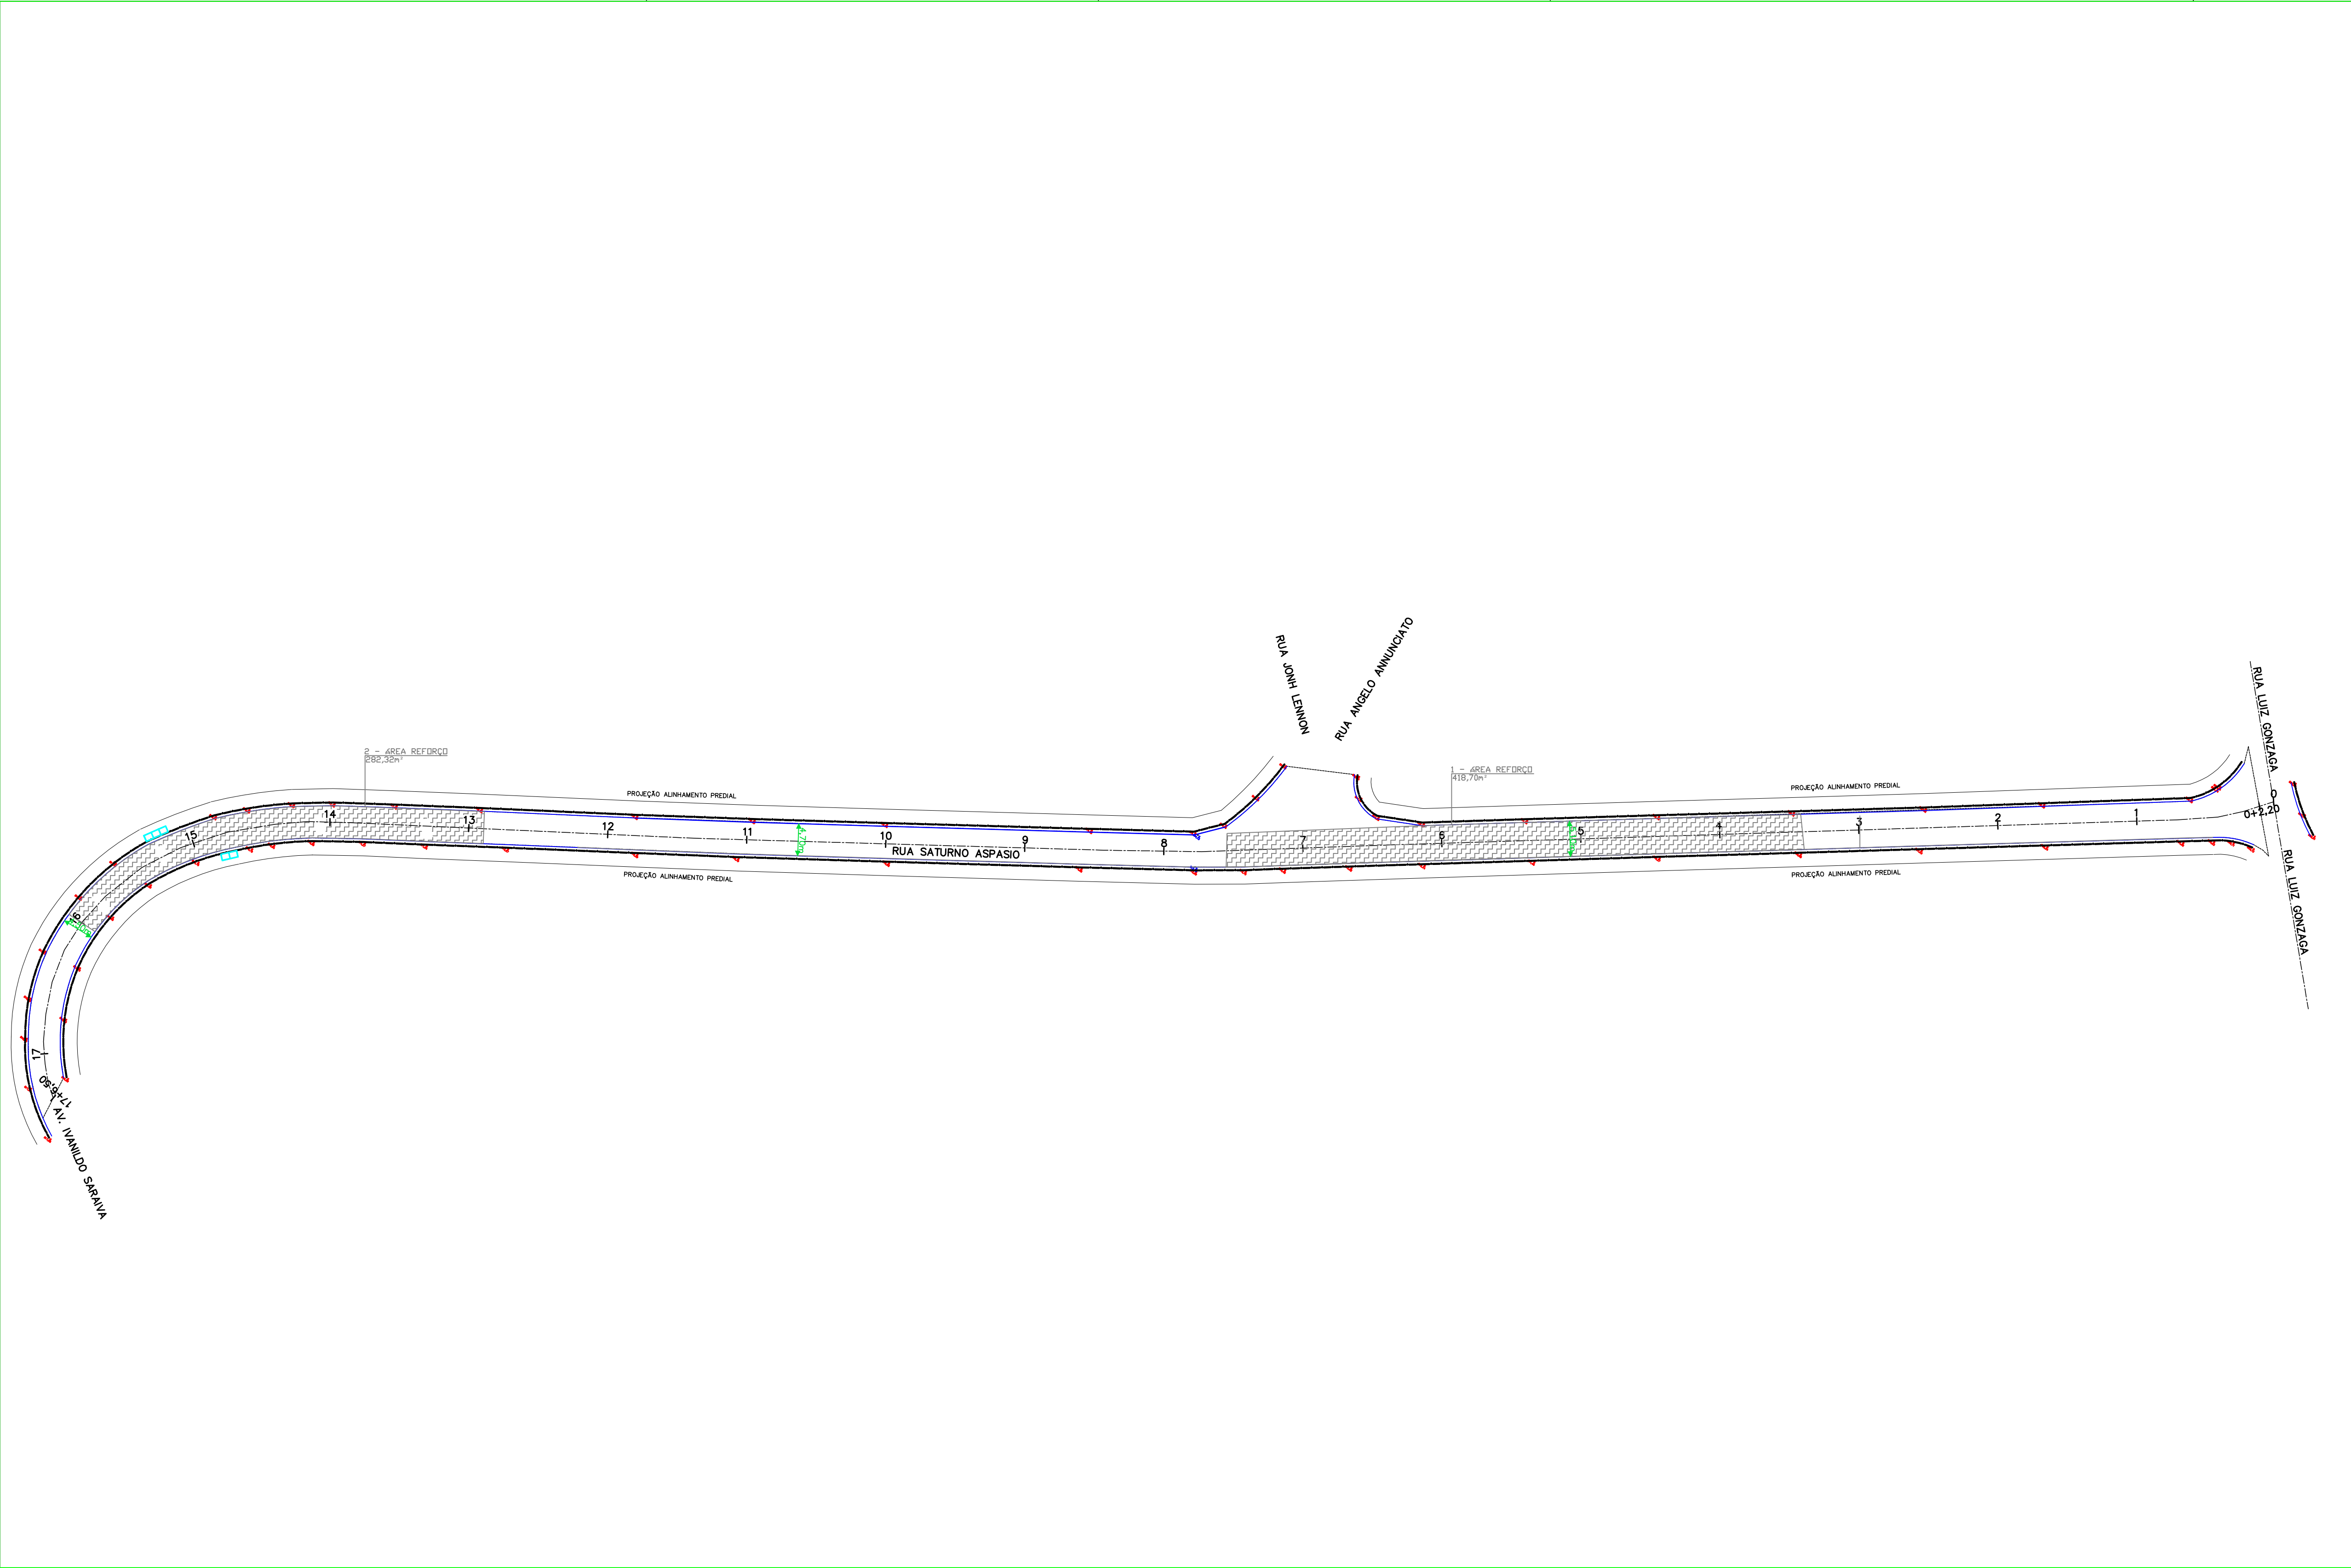

TIPO DE PAVIMENTO
FRESAGEM

CONCRETO BETUMINOSO USINADO QUENTE - CBUQ 5,0cm
FRESAGEM DE 0,0 cm
PAVIMENTO EXISTENTE

TIPO DE PAVIMENTO
REFORÇO

CONCRETO BETUMINOSO USINADO QUENTE - CBUQ 5,0cm
BASE BETUMINOSA - RAP/PCB 20,0cm
SUBLEITO

ÁREAS DE REFORÇO	
ITEM	ÁREA (M²)
1	418,70
2	282,52
Total	701,02

LEGENDA

PAVIMENTAÇÃO COM REFORÇO

RECAPEAMENTO ASFÁTICO

QUADRO DE QUANTIDADES		
ITENS	QUANTIDADES	UND.
ÁREA TOTAL DE PAVIMENTO RECAPEAMENTO	1026,00	m²
ÁREA DE REFORÇO DE PAVIMENTO	701,02	m²
ÁREA DE FRESAGEM	1127,00	m²

		SECRETÁRIO
		DIRETOR
ENGENHEIRO/ARQUITETO RESPONSÁVEL		CHEFE DE DIVISÃO
CREA DO ENGENHEIRO		CHEFE DE SEÇÃO
DESENHISTA	Nº DO TRABALHO	ARQUIVO

Secretaria de PLANEJAMENTO URBANO



Prefeitura Municipal de FERRAZ DE VASCONCELOS

Administração: PRISCILA GAMBALE

Projeto: RECAPEAMENTO, REPARO E CAPEAMENTO DE PAVIMENTAÇÃO

Prefeitura Municipal de Ferraz de Vasconcelos Prefeita: PRISCILA GAMBALE

Obra de RECAPEAMENTO, REPARO E CAPEAMENTO

Local: Rua Saturno Aspasio

Trecho: Rua Luiz Gonzaga/Vanildo Saraiva

Ferraz de Vasconcelos / SP

Data: 27/09/23	Projeto: Infraestrutura Urbana	Secretaria Municipal de Planejamento Urbano	Responsável Técnico: Engenheiro: Carlos Pereira	Escala: 1:500	Folha: 001
----------------	--------------------------------	---	---	---------------	------------

AVISO

O AUTOR DESTA PROPOSTA RECONHECE COMO SENDO DE SUA LEGÍTIMA AUTORIA APENAS AS REPRODUÇÕES QUE CONTIVEREM SUA ASSINATURA NO LOCAL RESERVADO PARA ESTA FINALIDADE. NÃO SENDO PERMITIDO USO PARCIAL OU TOTAL DOS ELEMENTOS CONSTANTES DESTA SEM AUTORIZAÇÃO, CONFORME A LEI FEDERAL, 9610 DE 19/02/98 ARTIGO 7º INCISO X.