




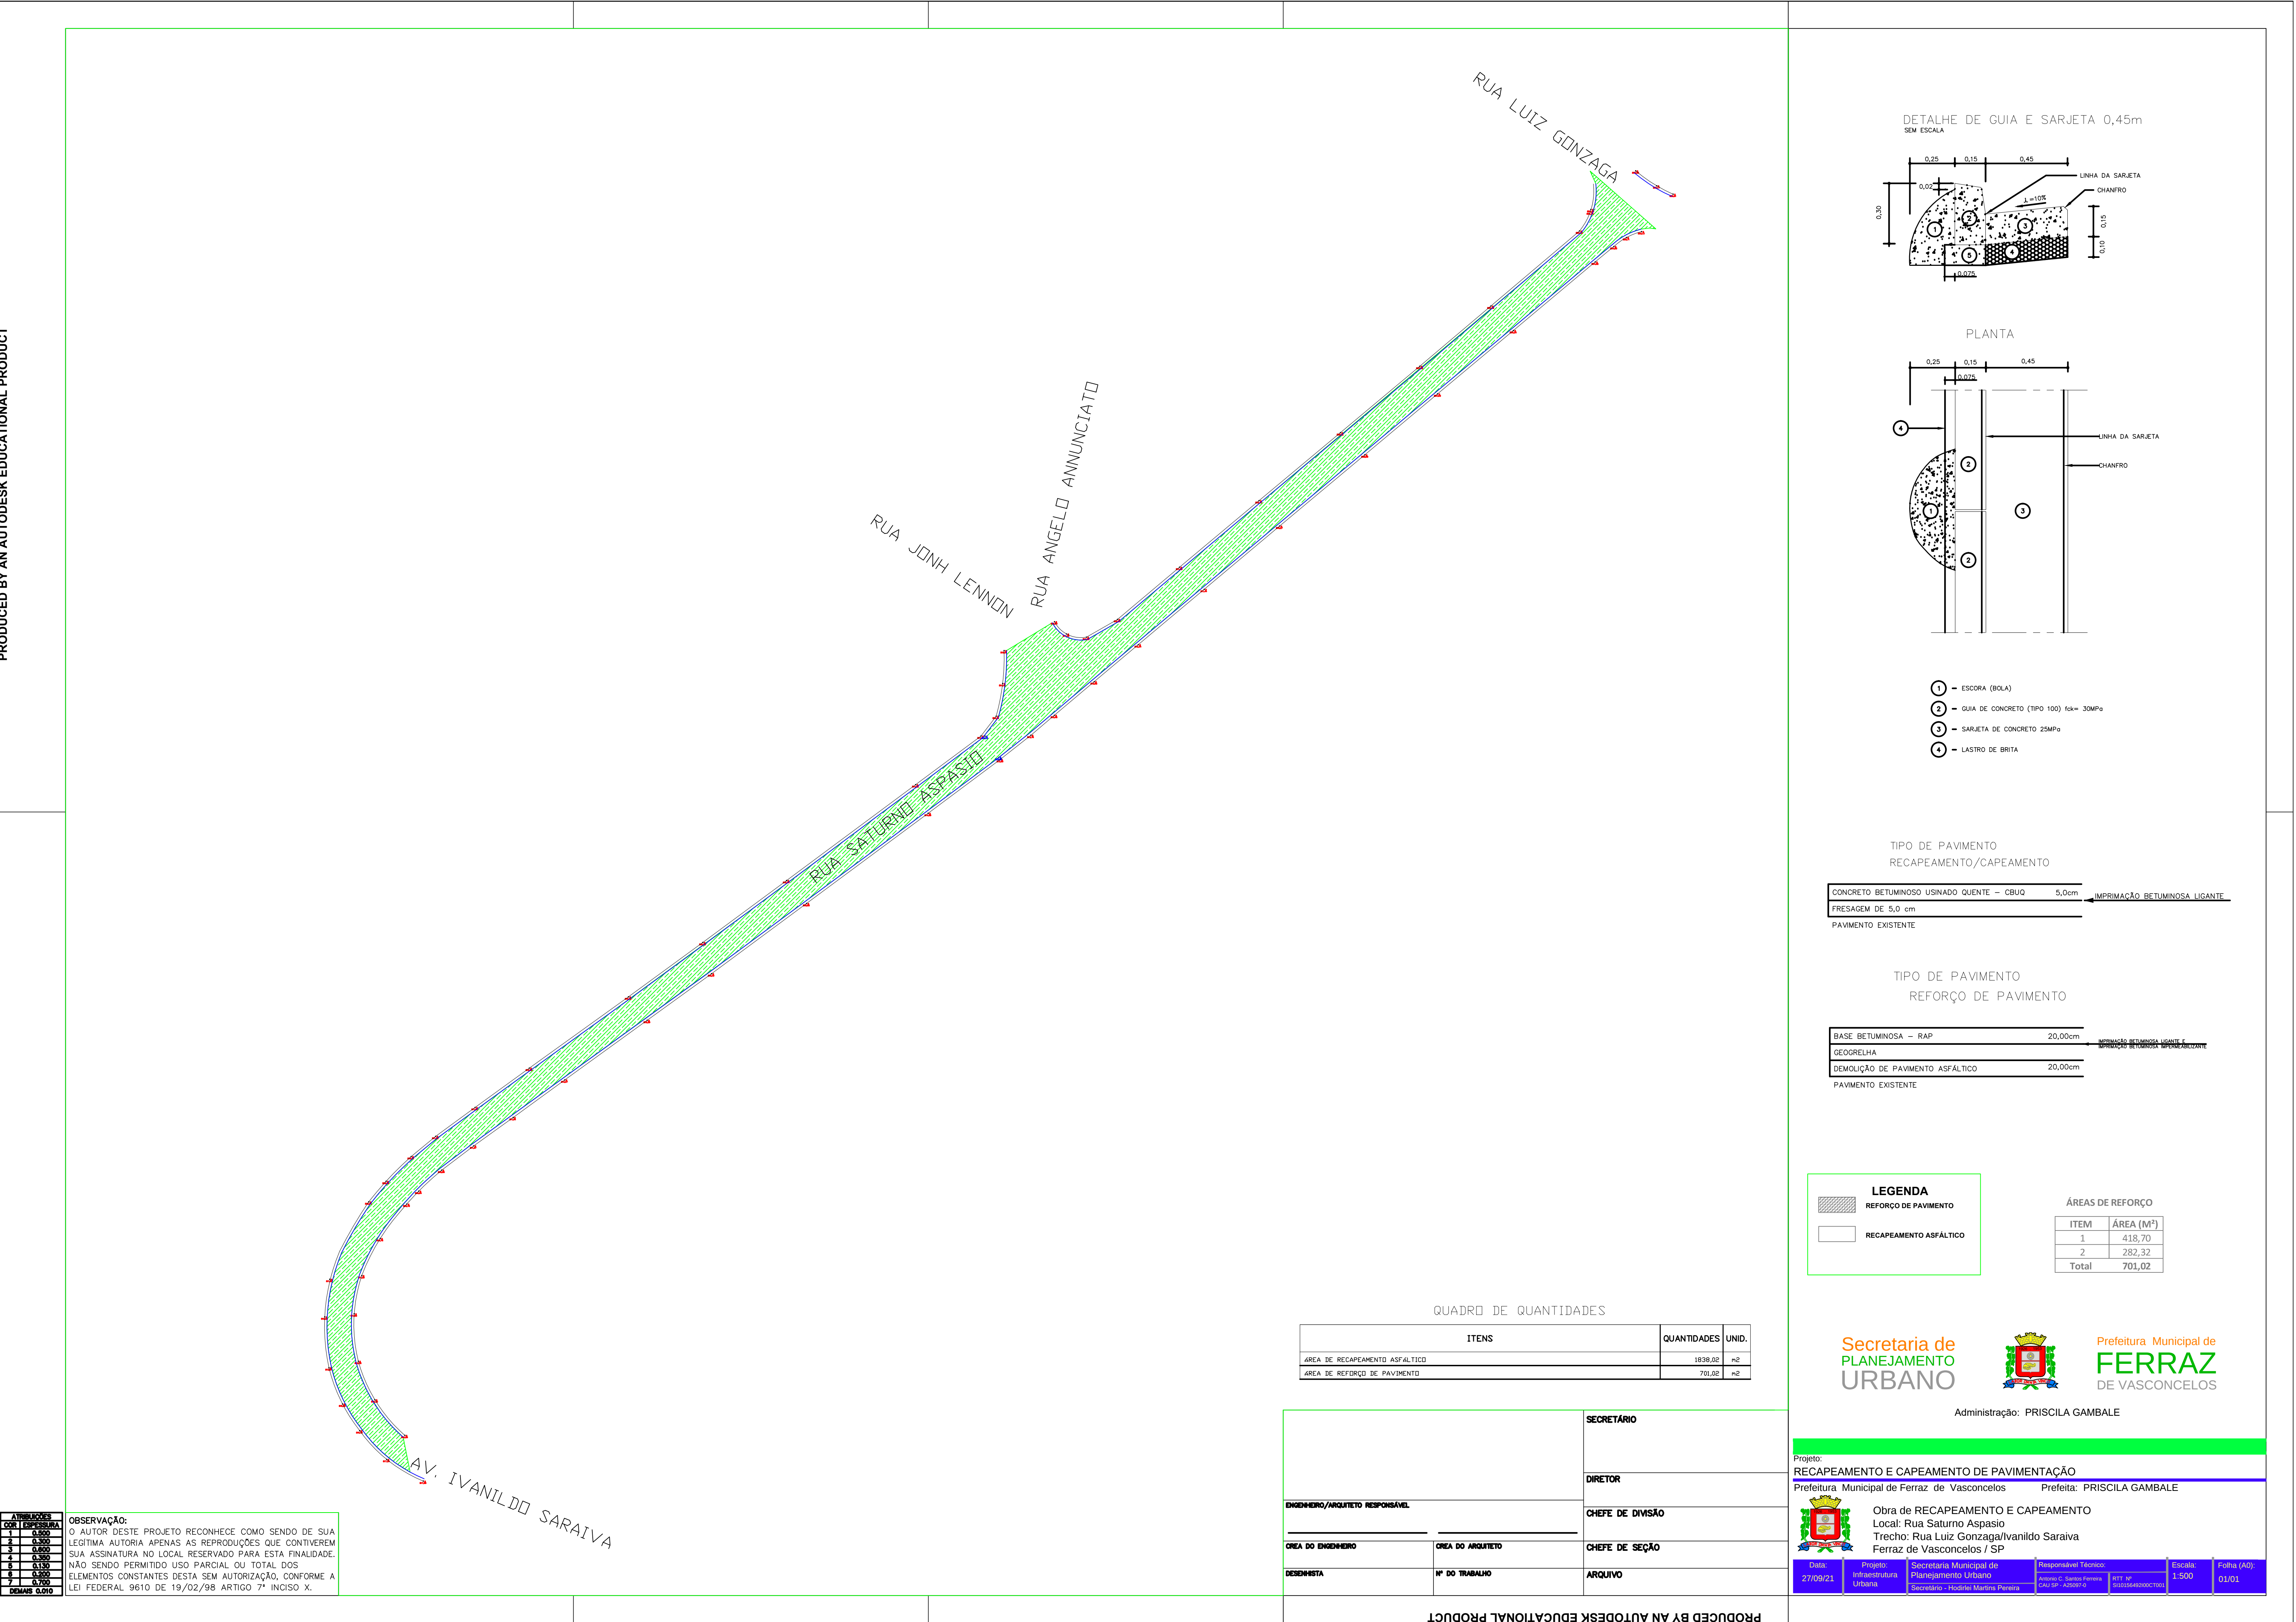

DETALHE DE GUIA E SARJETA 0,45m
SEM ESCALA

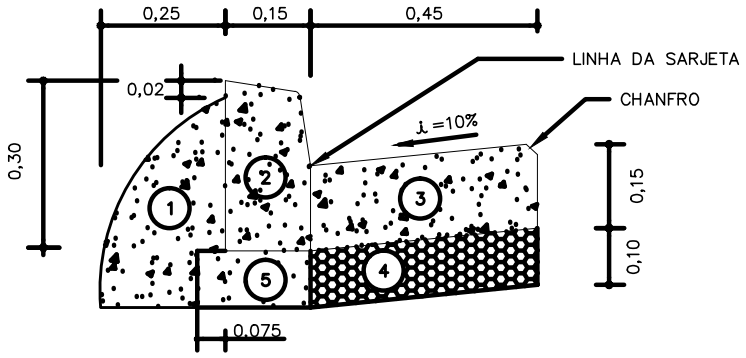


PLANTA

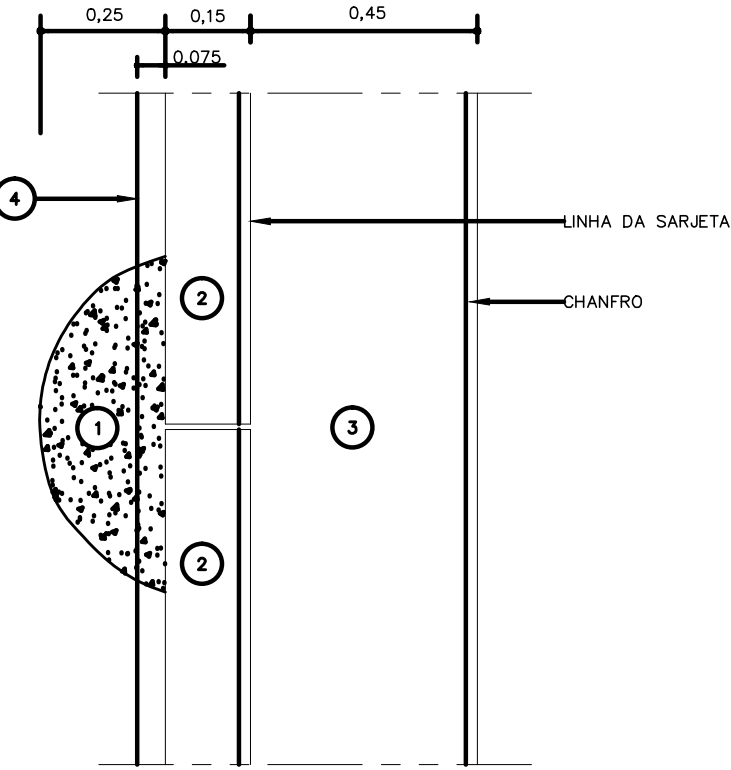


- 1 - ESCORA (BOLA)
- 2 - GUA DE CONCRETO (TIPO 100) fck= 30MPa
- 3 - SARJETA DE CONCRETO 20MPa
- 4 - LASTRO DE BRITA


TIPO DE PAVIMENTO
RECAPEAMENTO/CAPEAMENTO

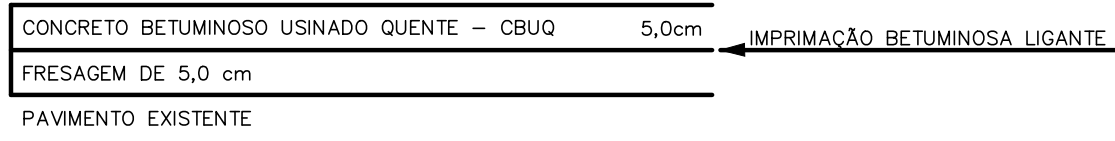

TIPO DE PAVIMENTO
REFORÇO DE PAVIMENTO

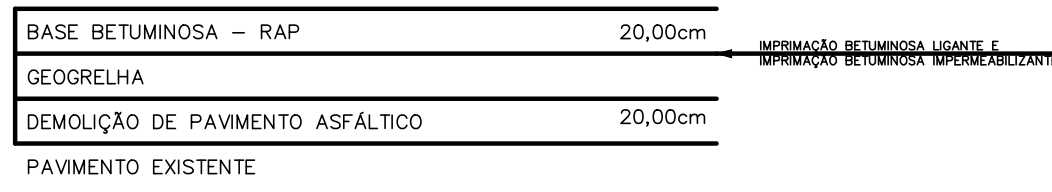

LEGENDA

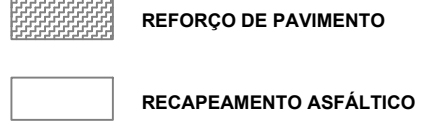

ÁREAS DE REFORÇO

ITEM	ÁREA (M²)
1	418,70
2	282,32
Total	701,02

Secretaria de
PLANEJAMENTO
URBANO



Prefeitura Municipal de
FERRAZ
DE VASCONCELOS

Administração: PRISCILA GAMBALE

Projeto:

RECAPEAMENTO E CAPEAMENTO DE PAVIMENTAÇÃO

Prefeitura Municipal de Ferraz de Vasconcelos

Prefeita: PRISCILA GAMBALE



Obra de RECAPEAMENTO E CAPEAMENTO
Local: Rua Saturno Aspasio
Trecho: Rua Luiz Gonzaga/Ivanildo Saraiva
Ferraz de Vasconcelos / SP

Data: 27/09/21	Projeto: Infraestrutura Urbana	Secretaria Municipal de Planejamento Urbano	Responsável Técnico: Ivanildo Saraiva	Escala: 1:500	Folha: 01/01
----------------	--------------------------------	---	---------------------------------------	---------------	--------------

QUADRO DE QUANTIDADES

ITEMS	QUANTIDADES	UNID.
ÁREA DE RECAPEAMENTO ASFÁLTICO	1838,02	m²
ÁREA DE REFORÇO DE PAVIMENTO	701,02	m²

SECRETÁRIO

DIRETOR

CHEFE DE DIVISÃO

CHEFE DE SEÇÃO

ARQUIVO

ENGENHEIRO/ARQUITETO RESPONSÁVEL	CREA DO ENGENHEIRO	CREA DO ARQUITETO	Nº DO TRABALHO

OBSERVAÇÃO:
O AUTOR DESTA PROPOSTA RECONHECE COMO SENDO DE SUA
LEGÍTIMA AUTORIA APENAS AS REPRODUÇÕES QUE CONTIVEREM
SUA ASSINATURA NO LOCAL RESERVADO PARA ESTA FINALIDADE.
NÃO SENDO PERMITIDO USO PARCIAL OU TOTAL DOS
ELEMENTOS CONSTANTES DESTA SEM AUTORIZAÇÃO, CONFORME A
LEI FEDERAL, 9610 DE 19/02/98 ARTIGO 7º INCISO X.

ÁREA DE REFORÇO DE PAVIMENTO: 701,02 m²
ÁREA DE RECAPEAMENTO ASFÁLTICO: 1838,02 m²
TOTAL: 2539,04 m²