



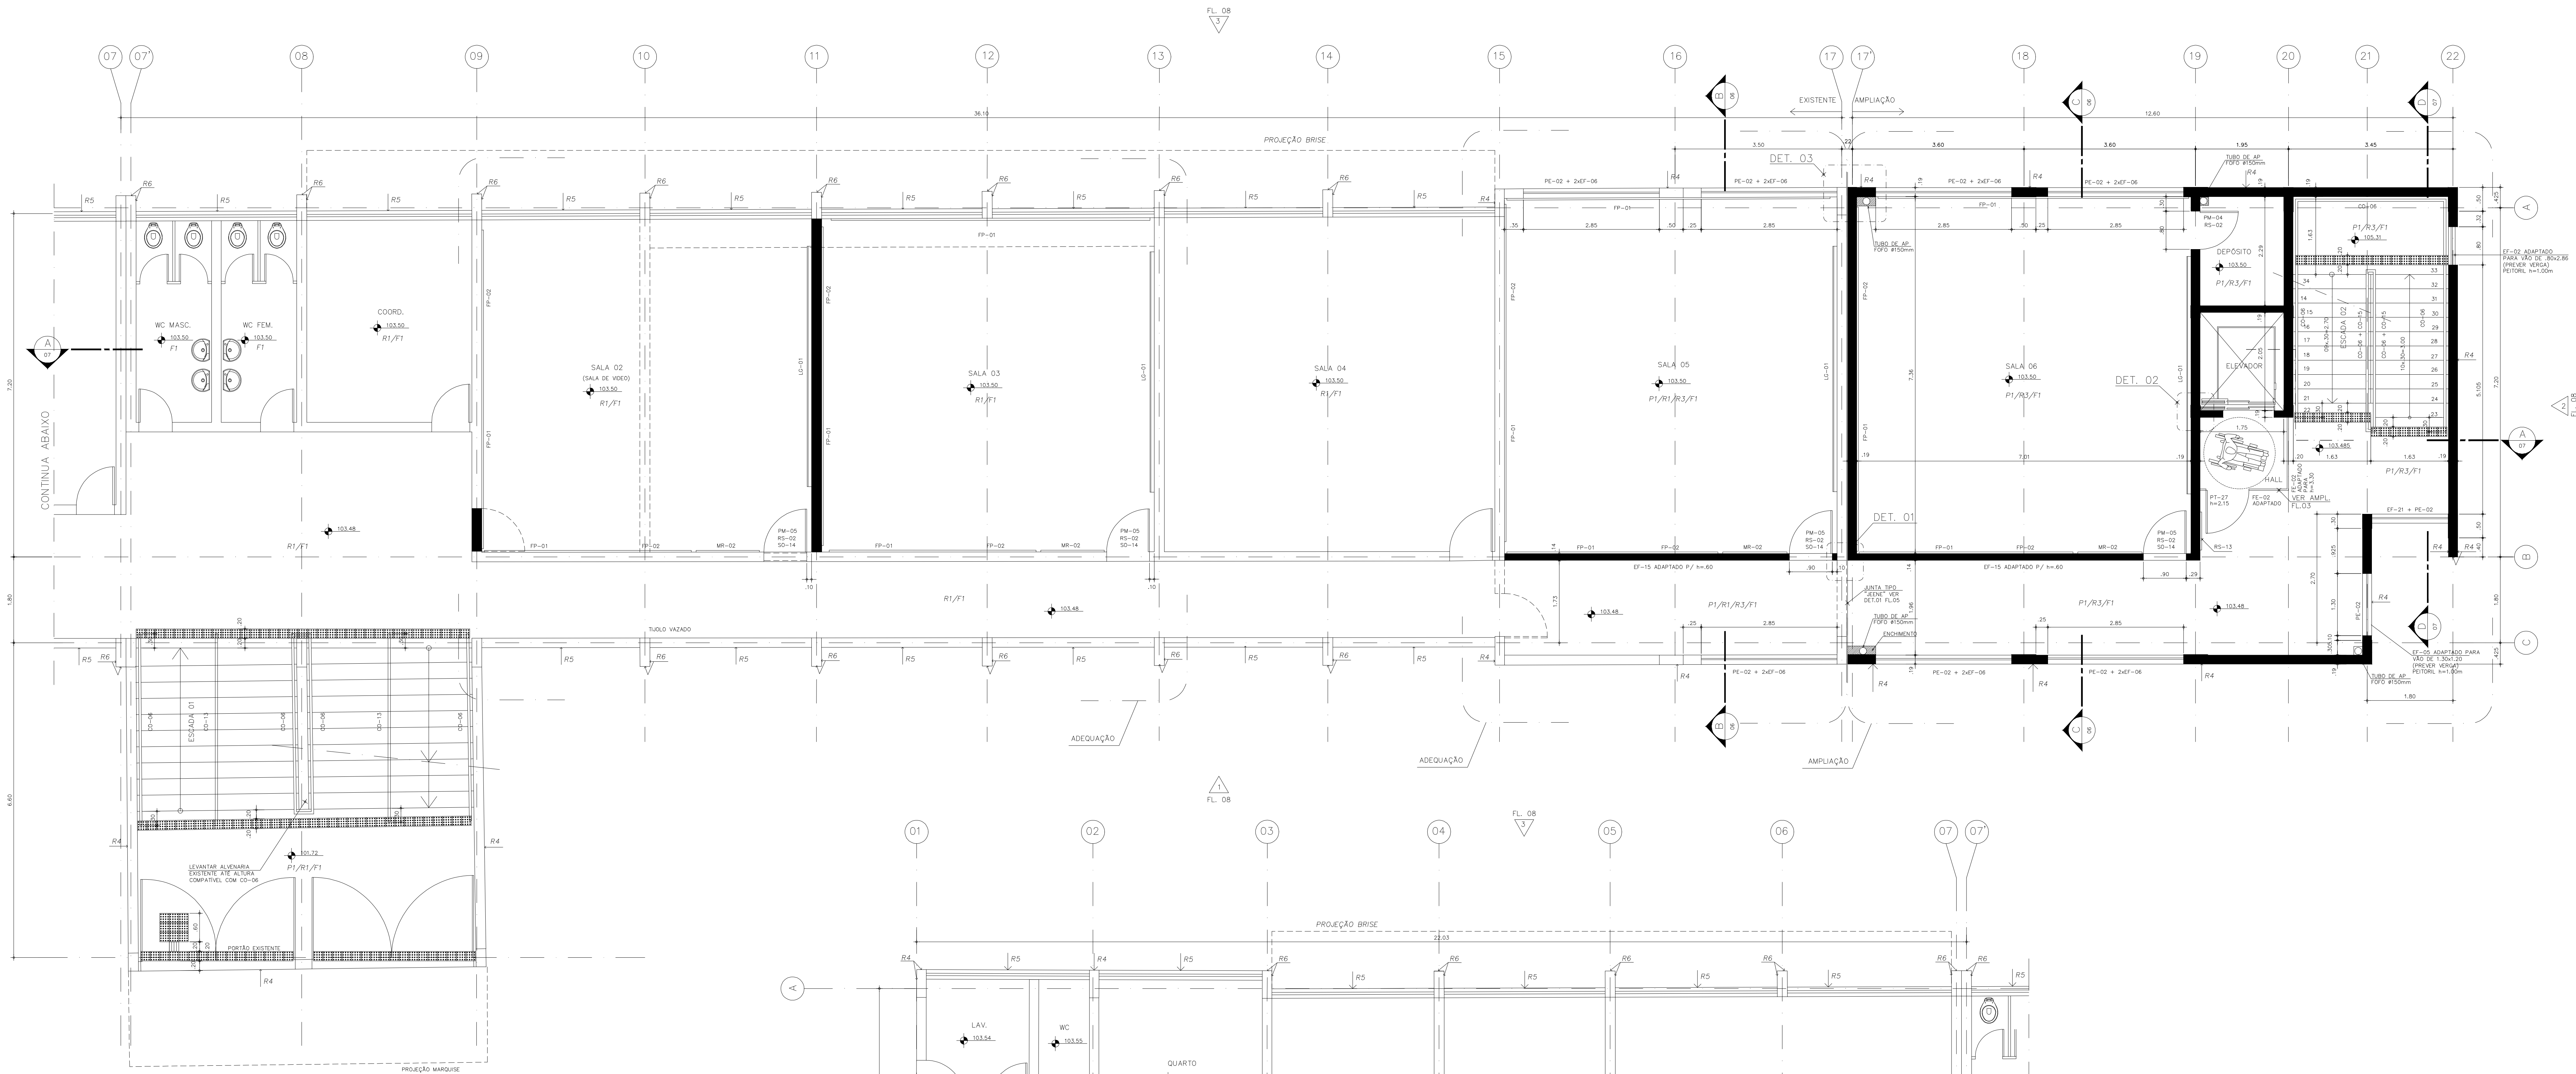

PLANTA PAV. TÉRREO
ESC. 1:80

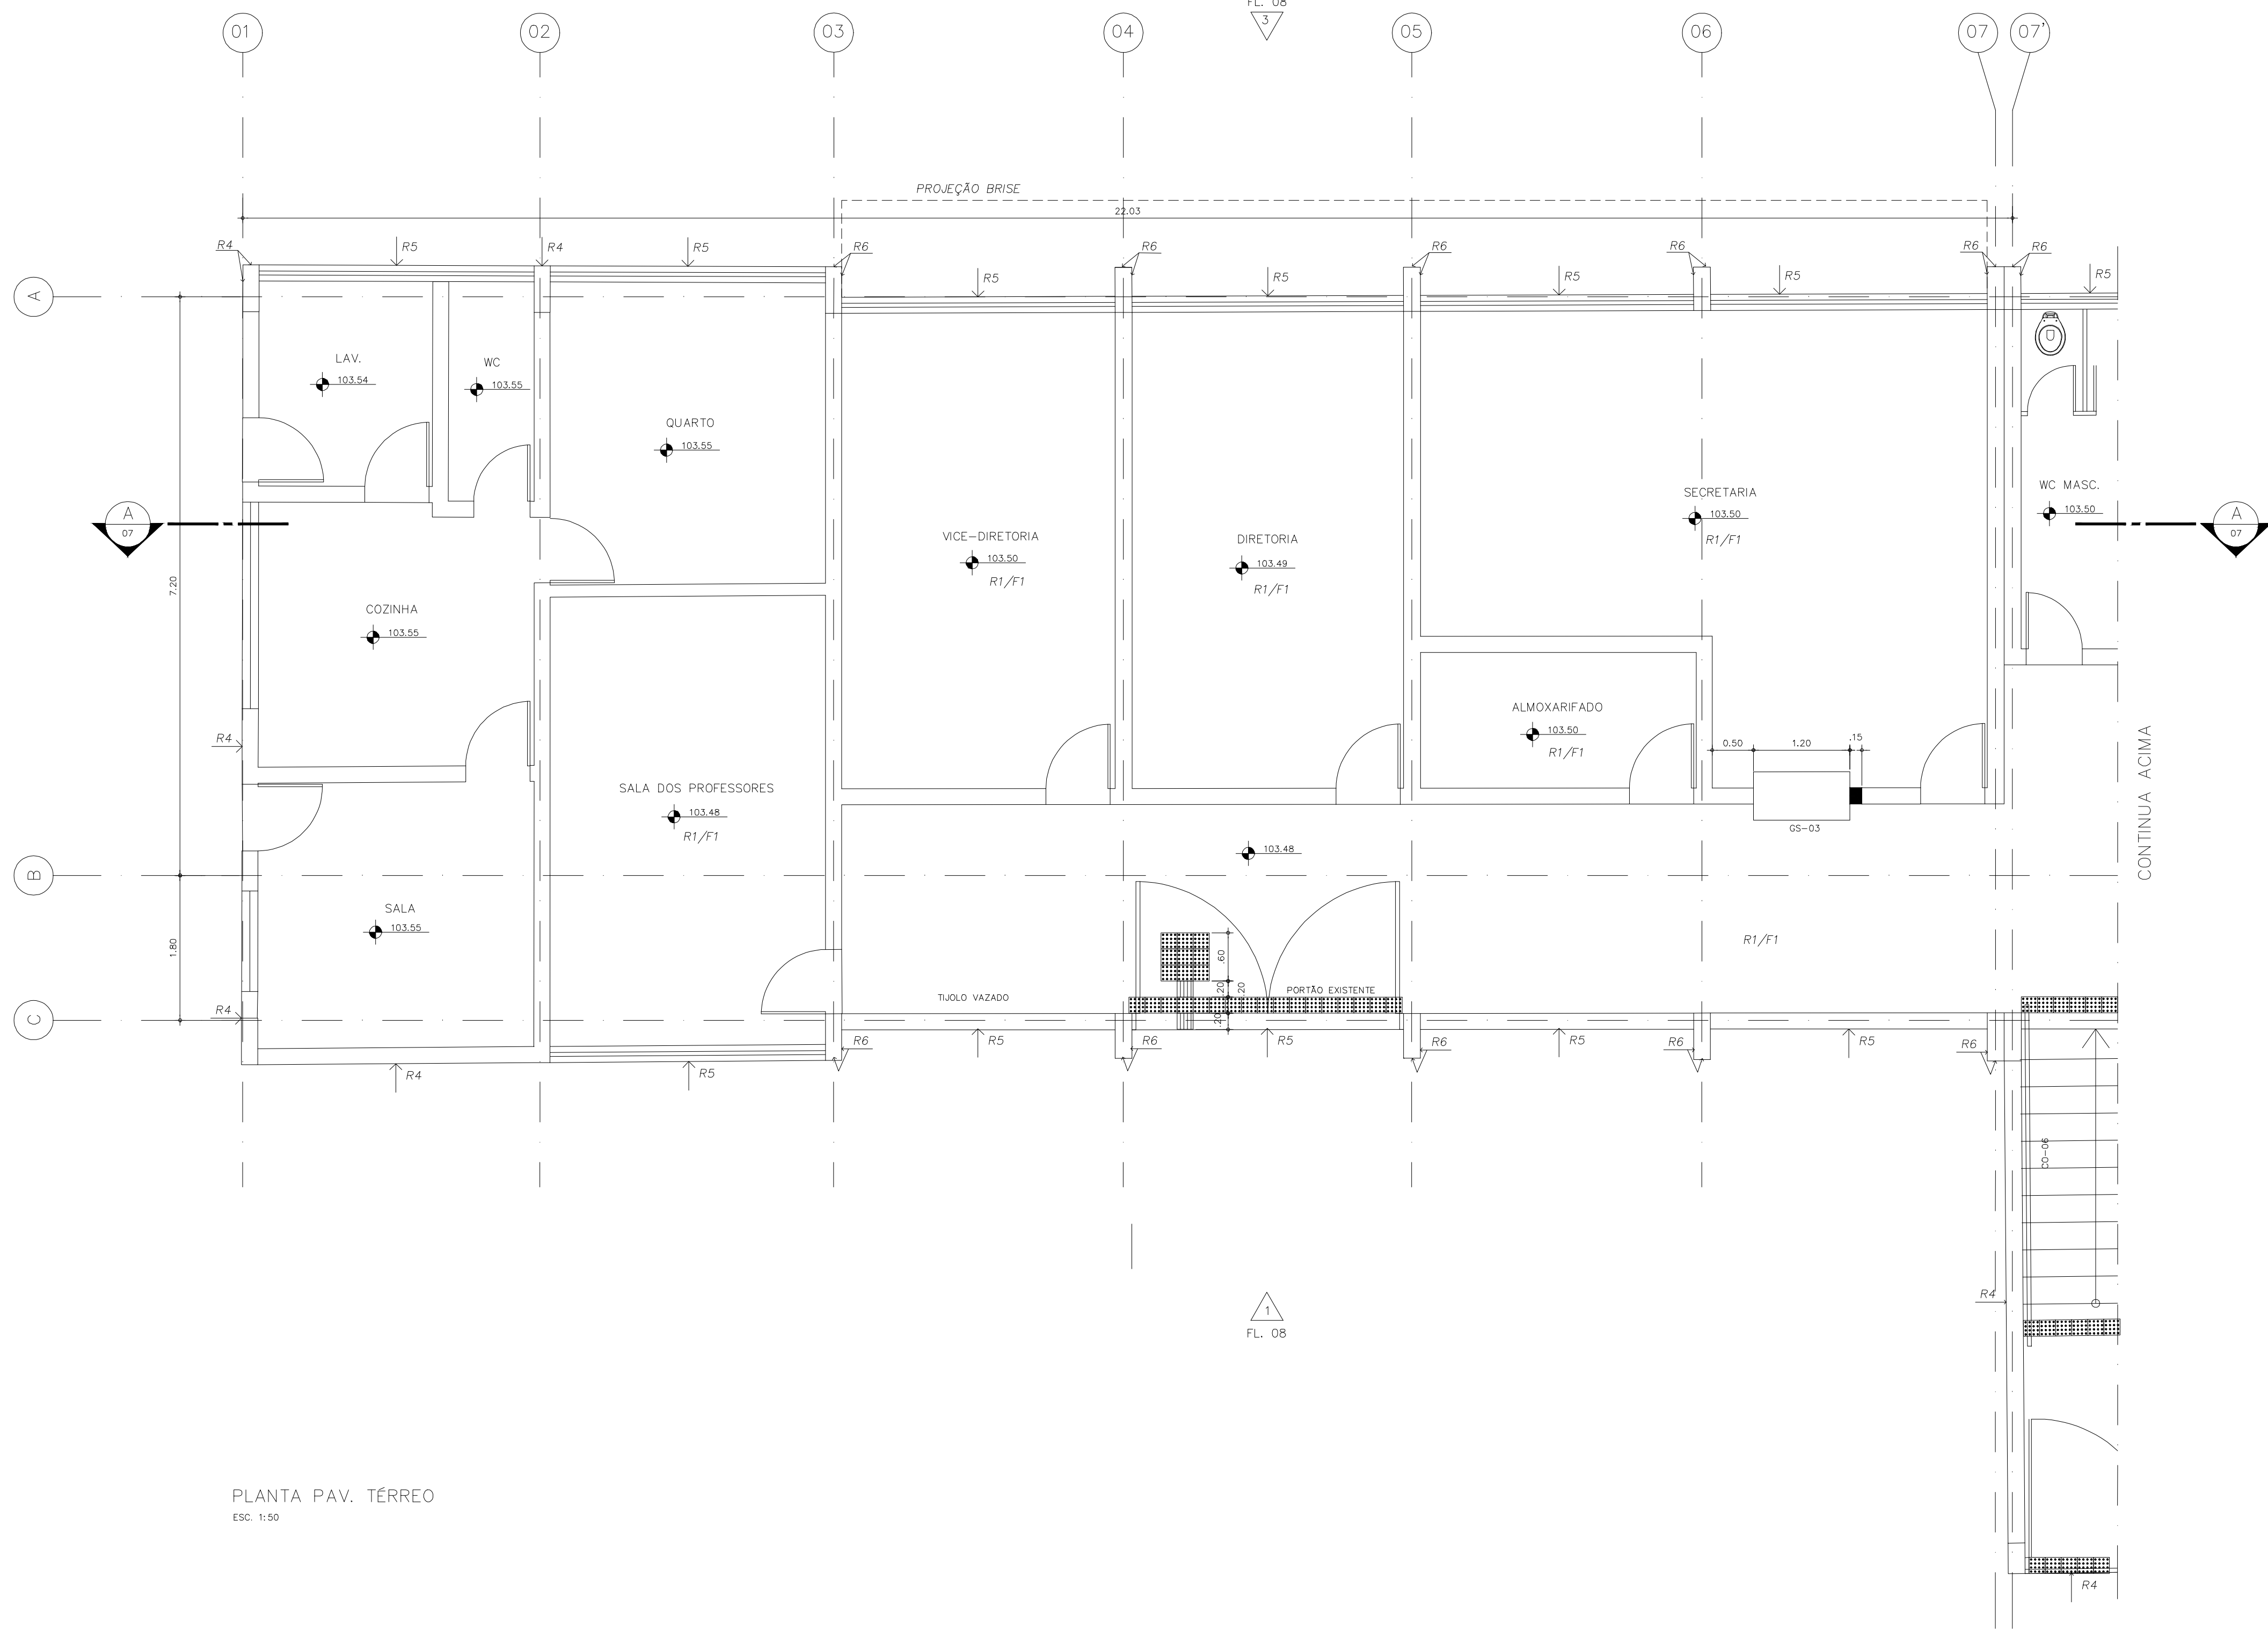

PLANTA PAV. TÉRREO
ESC. 1:50

9	COL. ESP. PENA
8	COL. ESP. PENA
7	COL. ESP. PENA
6	COL. ESP. PENA
5	COL. ESP. PENA
4	COL. ESP. PENA
3	COL. ESP. PENA
2	COL. ESP. PENA
1	COL. ESP. PENA

MODIFICAÇÕES	APPROVAÇÃO	DATA	APPROVAÇÃO	DATA	OBSERVAÇÕES
1					
2					
3					
4					
5					
6					
7					
8					
9					

DESENHOS DE REFERÊNCIA	APPROVAÇÃO	DATA
1		
2		
3		
4		
5		
6		
7		
8		
9		

TABELA DE MATERIAIS DE ACABAMENTO	APPROVAÇÃO	DATA
PISO		
PAREDE		
FORRO		
1		
2		
3		
4		
5		
6		
7		
8		
9		

DESCRIÇÃO	APPROVAÇÃO	DATA
1		
2		
3		
4		
5		
6		
7		
8		
9		

ANTENOR BERTARELLI ARQUITETOS ASSOCIADOS LTDA R. ALVES GUIMARÃES, 838 J, PAULISTA SÃO PAULO-SP CEP:05410-011 FONE:3063.2025 abertarelli@terra.com.br	ARQUITETO ANTENOR TADEU BERTARELLI - CREA SP - Nº 0600.63890.0
---	--

FUNDAÇÃO PARA O DESENVOLVIMENTO DA EDUCAÇÃO - FDE	COORDENADOR E.E. PROF. RUY GOELHO - FERRAZ DE VASCONCELOS - SP	COORDENADOR E.E. PROF. RUY GOELHO - FERRAZ DE VASCONCELOS - SP
REFORMA E MANUTENÇÃO DE ESCOLA	PROJETO EXECUTIVO DE ARQUITETURA	PROJETO EXECUTIVO DE ARQUITETURA
ETAPAS/ÁREA TÉCNICA	ETAPAS/ÁREA TÉCNICA	ETAPAS/ÁREA TÉCNICA
CONTEÚDO	CONTEÚDO	CONTEÚDO
PLANTA PAVIMENTO TÉRREO	PLANTA PAVIMENTO TÉRREO	PLANTA PAVIMENTO TÉRREO
ESCALA 1:50	ESCALA 1:50	ESCALA 1:50
DATA 04/08	DATA 04/08	DATA 04/08
REVISÃO 00	REVISÃO 00	REVISÃO 00