
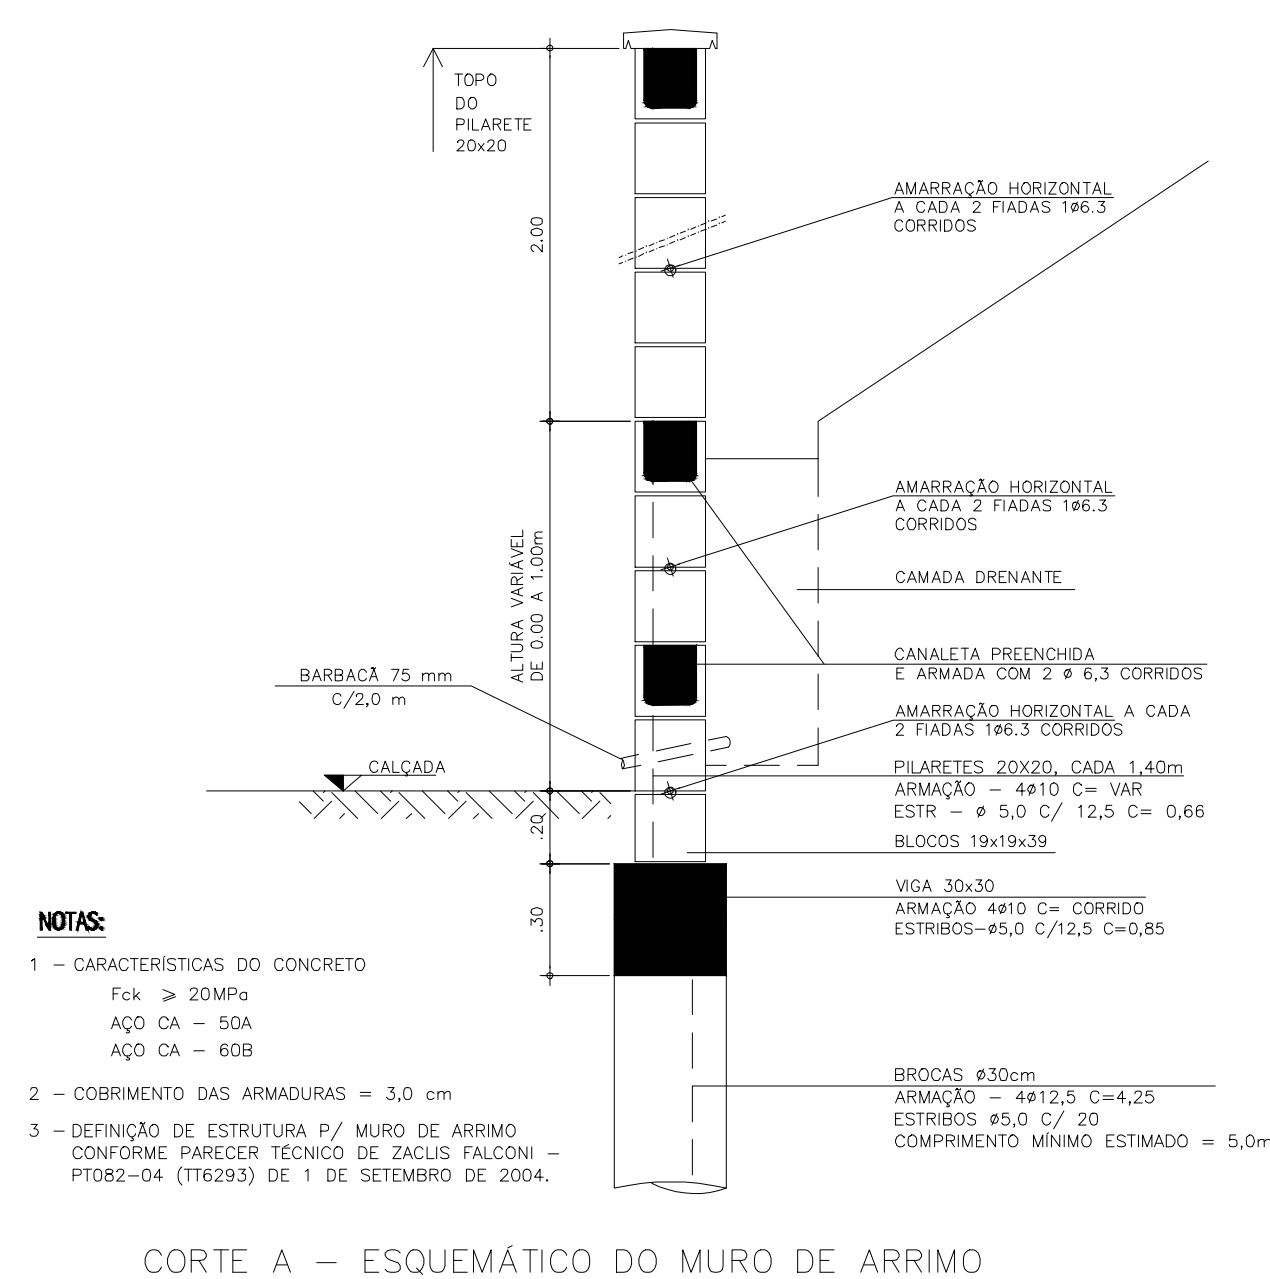


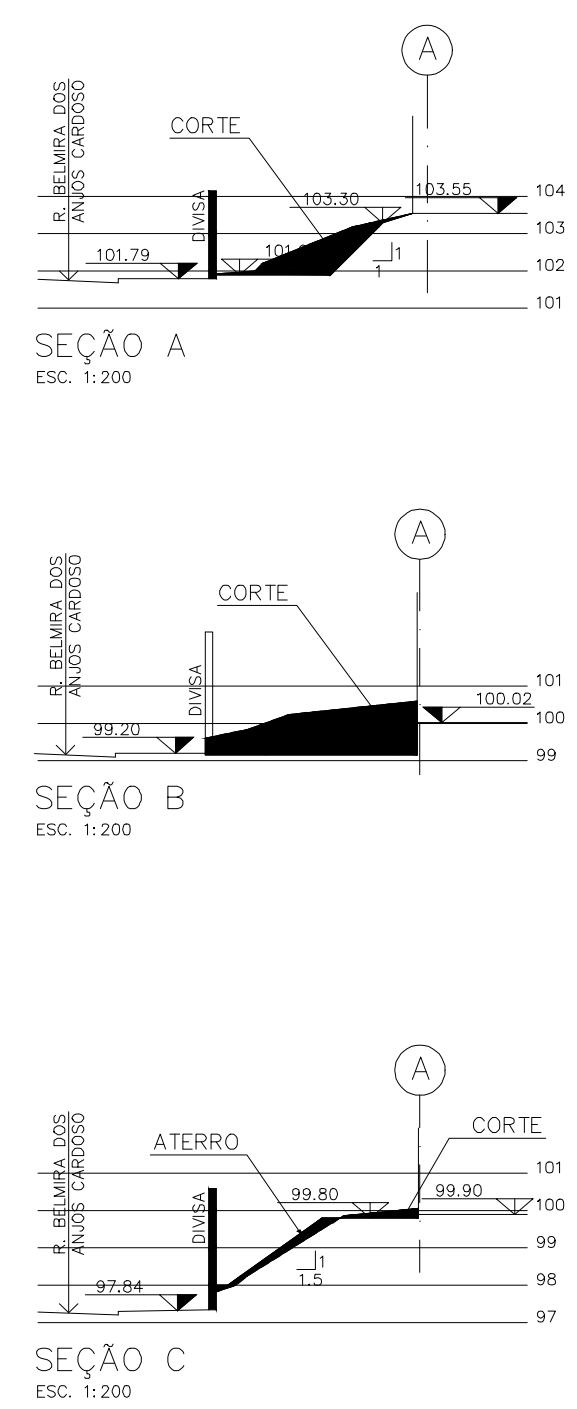

| ÁREAS/MOVIMENTOS DE TERRA/FECHAMENTOS |            |                        |          |               |
|---------------------------------------|------------|------------------------|----------|---------------|
| DISCRIMINAÇÃO                         |            | DISCRIMINAÇÃO          |          | DISCRIMINAÇÃO |
| TERRENO                               | 2.728,12m2 | CORTE                  | 163,48m3 |               |
|                                       |            | ATERRO                 | 716,60m3 |               |
|                                       |            | REMOÇÃO CAMADA VEGETAL | 159,19m3 |               |
|                                       |            |                        |          |               |

ANTENOR BERTARELLI ARQUITETOS ASSOCIADOS LTDA  
R. ALVES GUIMARÃES, 838 L. PAULISTA SÃO PAULO-SP CEP 05410-011 FONE: 3063.2025 abertarelli@terra.com.br

ULTRA

011115\_02APE0200\_01