



 

PLANTA PAV. INFERIOR
ESC. 1:50

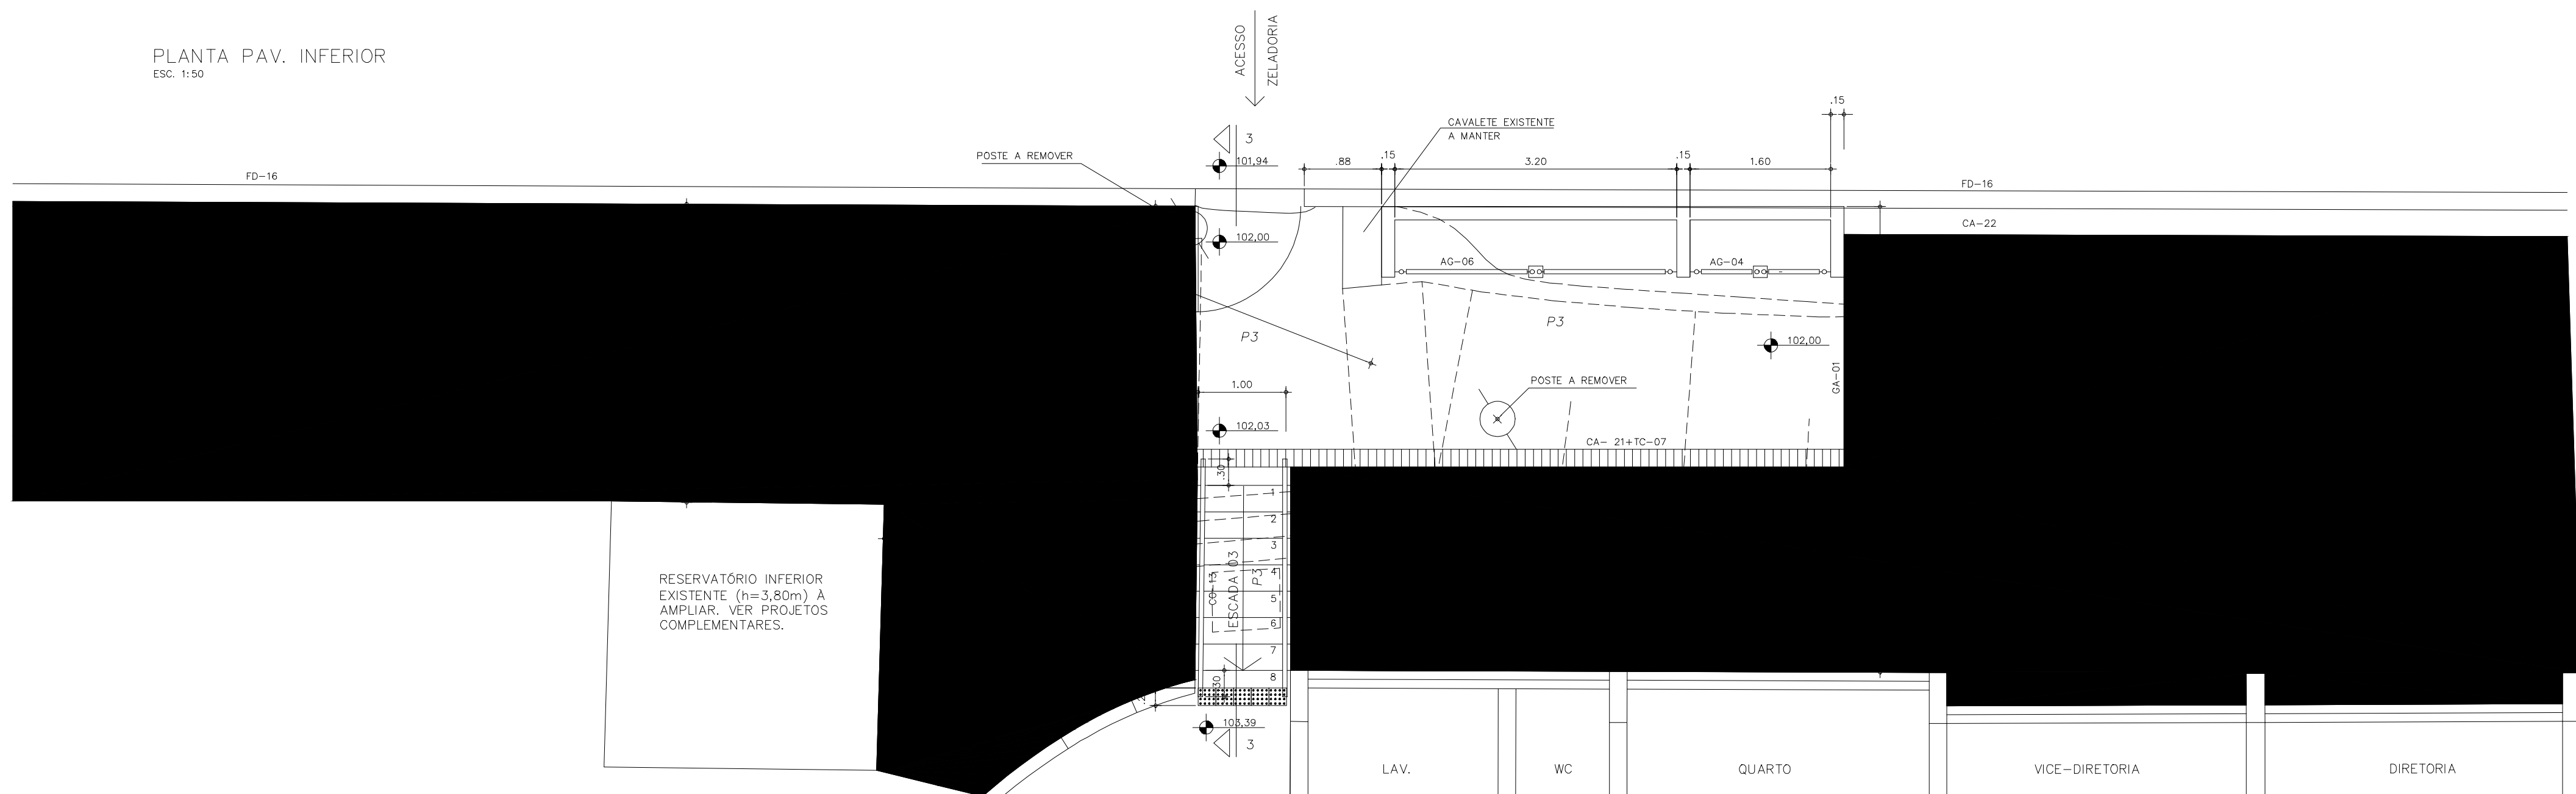

CORTE 1 - RAMPA 1
ESCALA 1:50

CORTE 2 - RAMPA 2
ESCALA 1:50

CORTE - ESCADA 03
ESCALA 1:50

AMPLIAÇÃO PORTÃO ACESSO ELEVADOR - PLANTA
ESCALA 1:25

AMPLIAÇÃO PORTÃO ACESSO ELEVADOR - ELEVACÃO
ESCALA 1:25

AMPLIAÇÃO ACESSO ZELADORIA E ABRIGOS DE GAS
ESC. 1:50

100.00
99.00

