


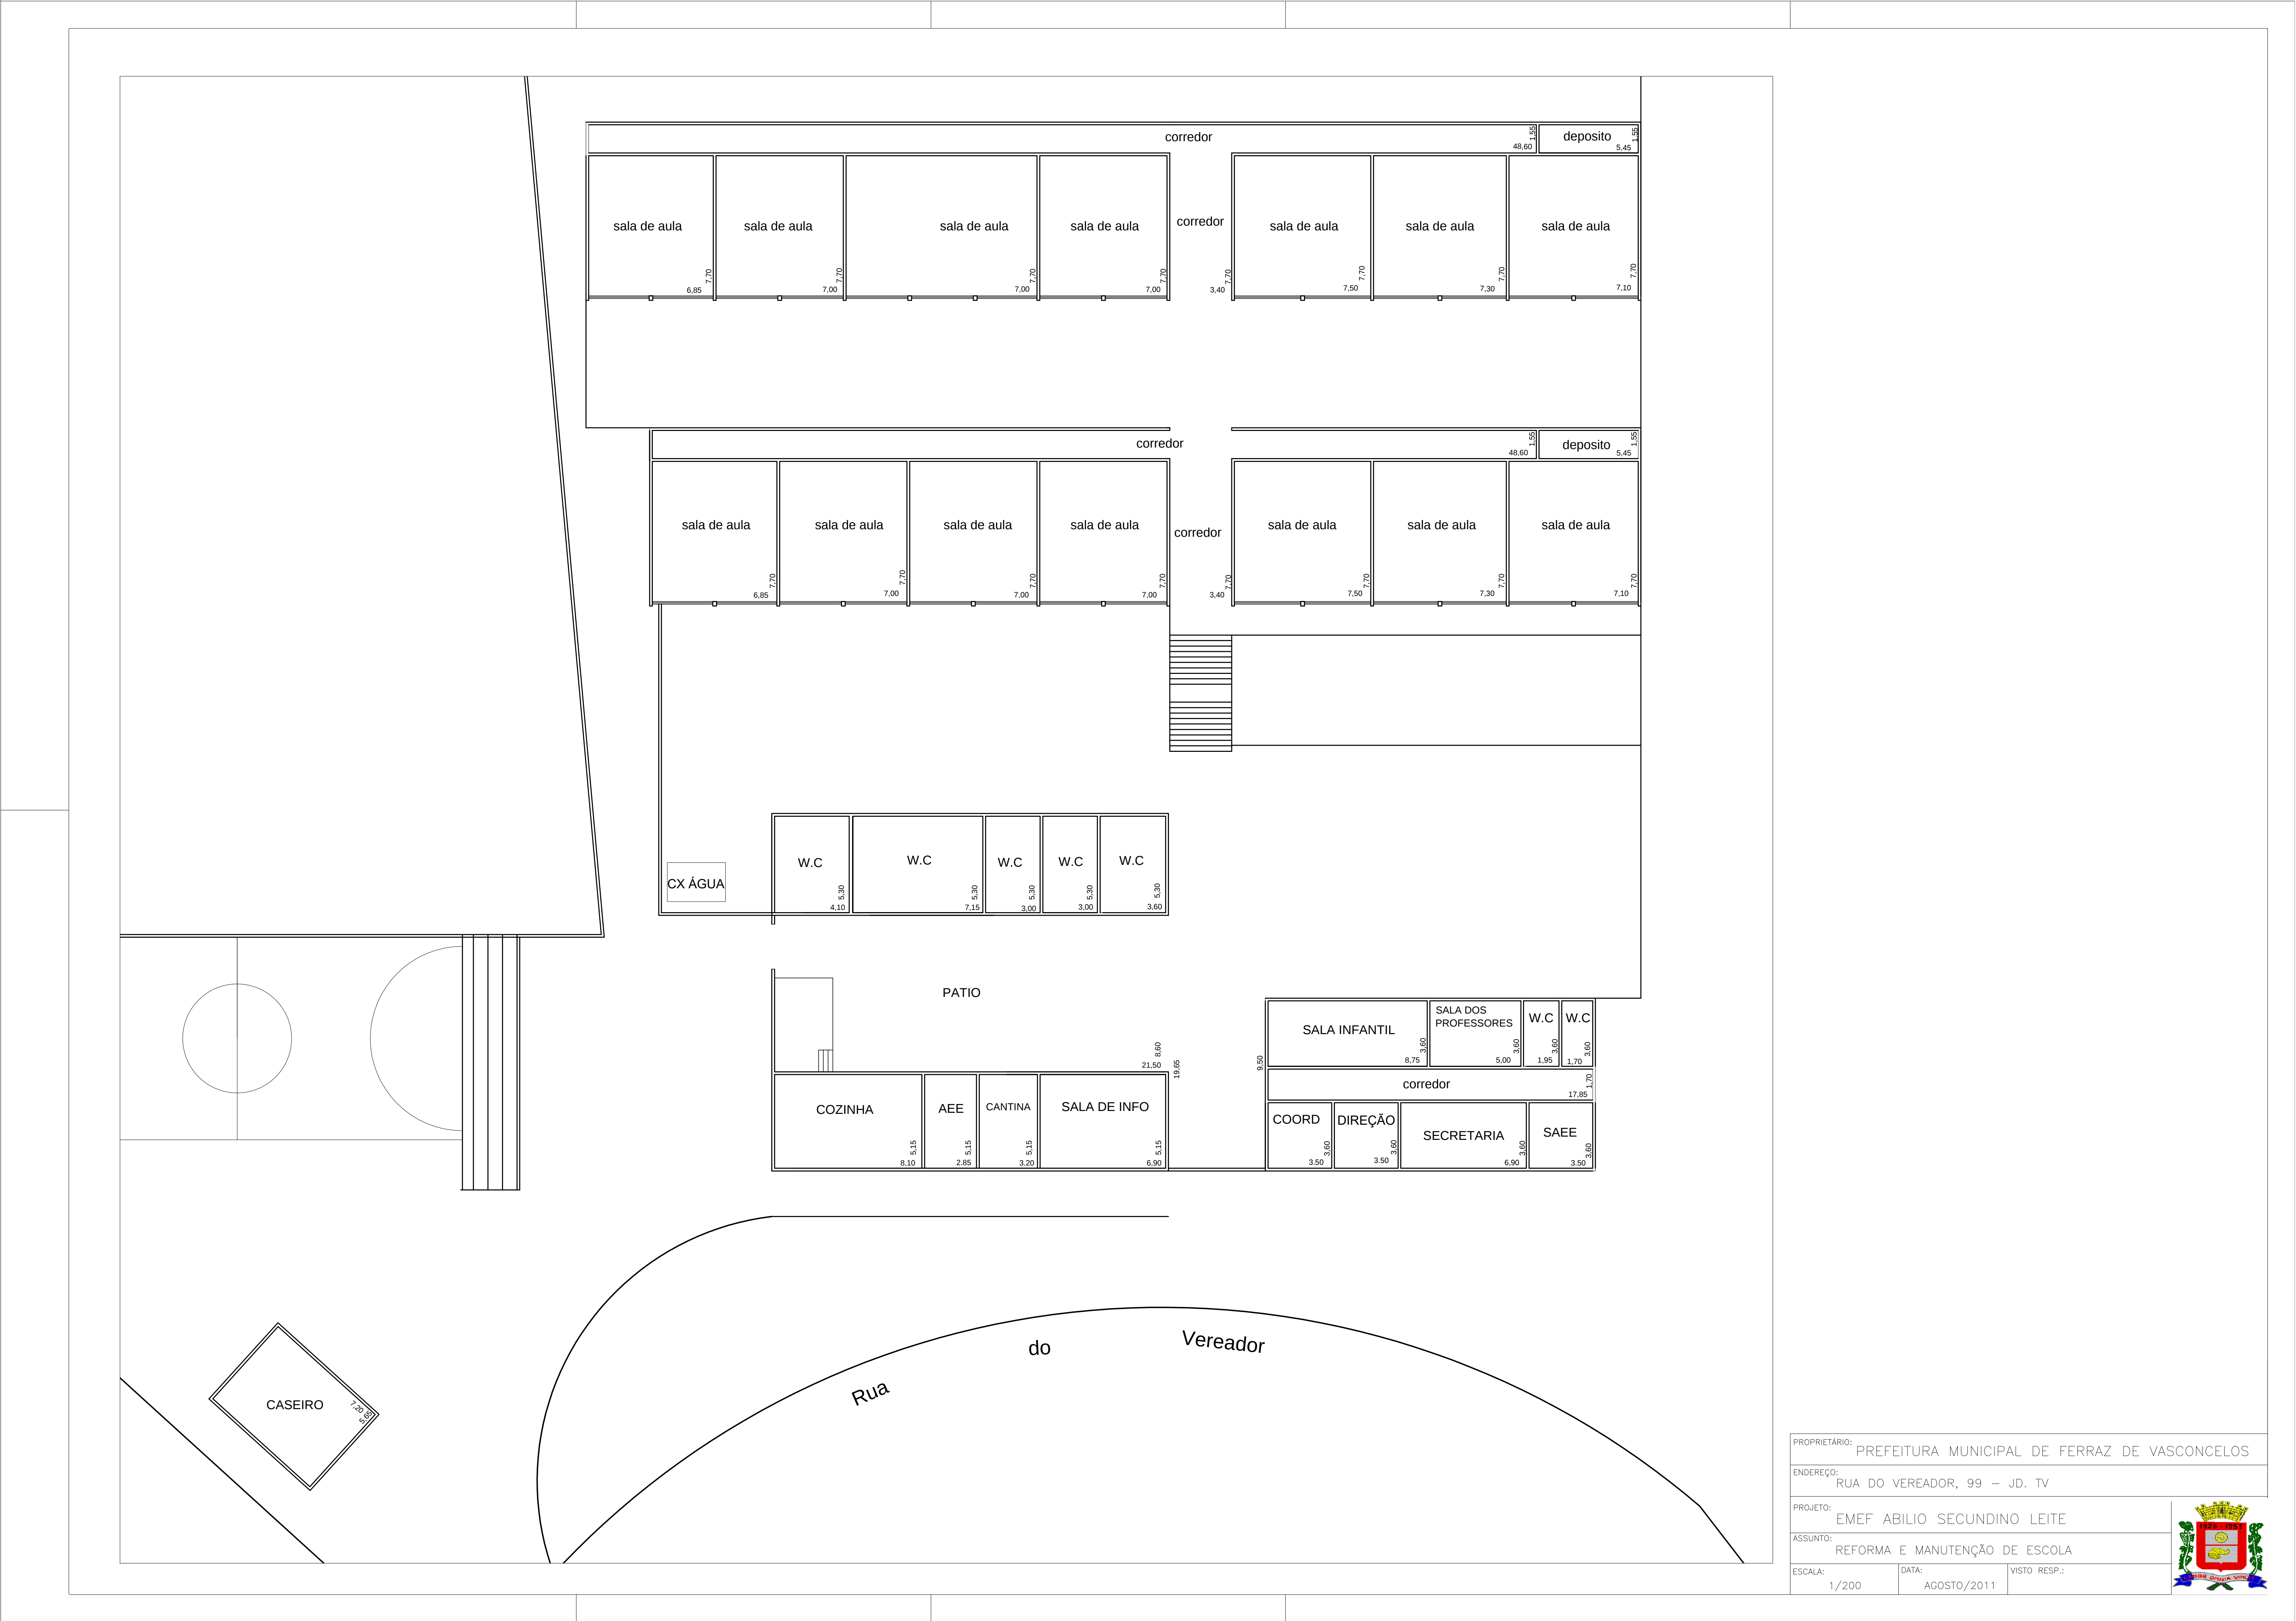

PROPRIETARIO: PREFEITURA MUNICIPAL DE FERRAZ DE VASCONCELOS		
ENDEREÇO: RUA DO VEREADOR, 99 – JD. TV		
PROJETO: EMEF ABILIO SECUNDINO LEITE		
ASSUNTO: REFORMA E MANUTENÇÃO DE ESCOLA		
ESCALA: 1/200	DATA: AGOSTO/2011	VISTO RESP:

